



20

47

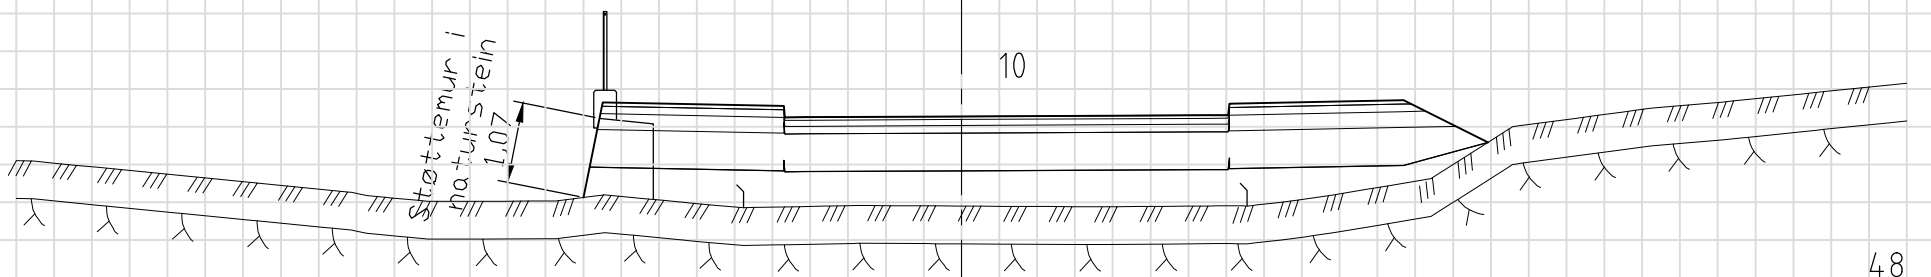

10

48

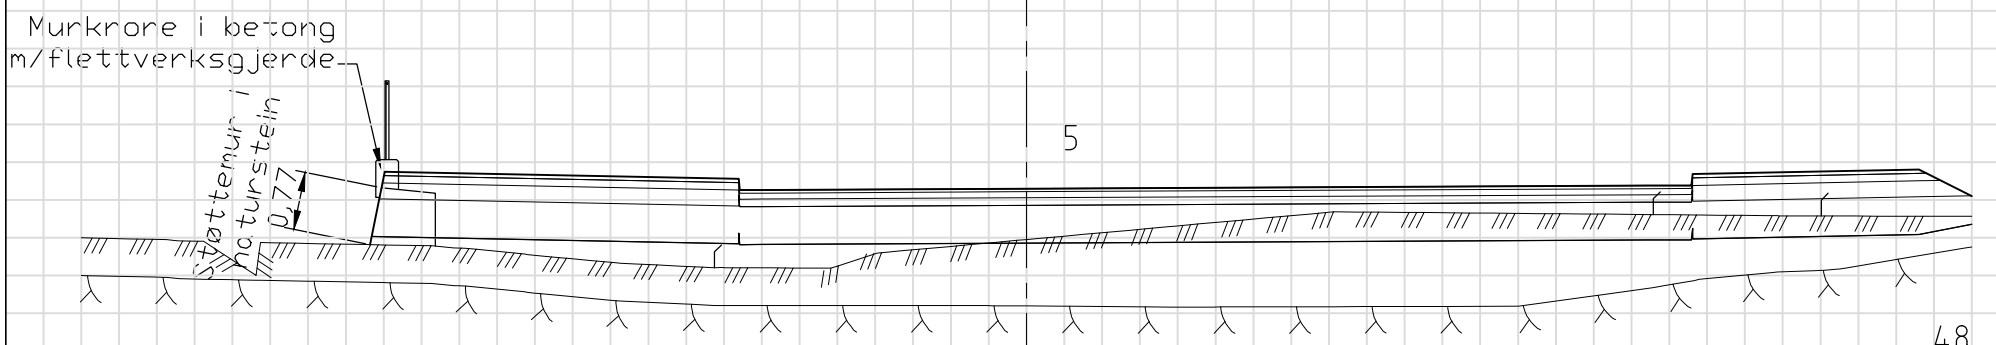

5

48

ARBEIDSTEGNING

Rev.	Dato	Sign.	Revisjonen gjelder		
Oppdragsgiver			LINDÅS KOMMUNE-TEKNISK DRIFT		
Prosjekt			Tegn.	Kontr.	Godkj.
IKENBERGET-STØLEN. ATKOMSTVEG			THF	THF	
Tverrprofiler Veg 1.3, pr. 0-20.			Dato: 08.05.14		
			Målestokk: 1:100		A3
			Prosjektnr.		1713
			Tegningsnr.		U04
			Rev.		
			Fabrikkgaten 7B 5059 Bergen Tlf. 55 59 82 60 e-post: post@haugenvva.no		