



46

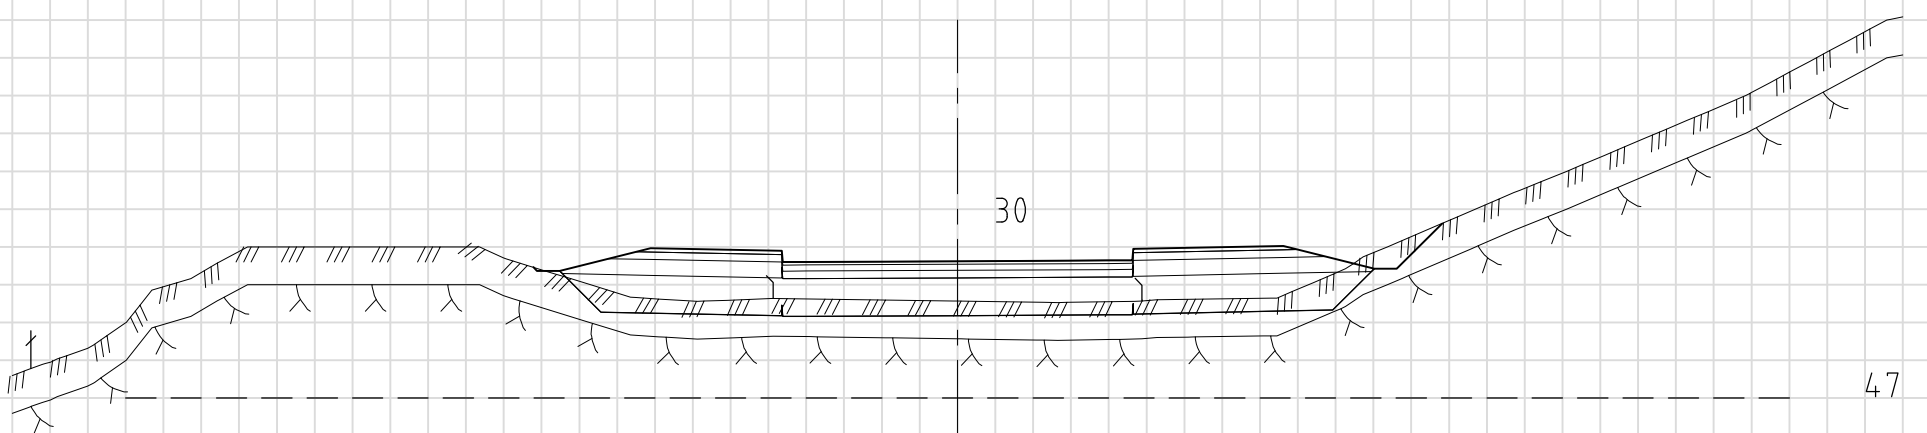

47

ARBEIDSTEGNING

Rev.	Dato	Sign.	Revisjonen gjelder		
Oppdragsgiver			LINDÅS KOMMUNE-TEKNISK DRIFT		
Prosjekt			Tegn.	Kontr.	Godkj.
IKENBERGET-STØLEN. ATKOMSTVEG			THF	THF	
Tverrprofiler Veg 1.3, pr. 30-35.			Dato: 08.05.14		Målestokk: 1:100 A3
			Fabrikkgaten 7B 5059 Bergen Tlf. 55 59 82 60 e-post: post@haugenvva.no		Prosjektnr. 1713 Tegningsnr. U05
			Rev.		