



D7 rev 7
 Erstatte D7
 innlevert 9/9-14


Situasjonsplan
 1 : 500

C:\Users\Jogeir Romarheim\Documents\10 BYGGMESTER BJARTE MONSTADLERLING OG MARIA\Terrengmodell.rvt

03.12.2014 10:35:18

Rev	Dato	Tekst	Tegn.	Kontr.	 ADDNODE GROUP Forskningsparken Hus 5 Gaustadalléen 21 0349 Oslo TLF: 22 02 07 00 FAX: 22 02 07 01 WWW.CAD-Q.NO	Oppdragsgiver:	Prosjekt Enebolig Gnr. 155 bnr. 10			
						Tegningsnavn Situasjonsplan Maria og Erling Rossnes	Dato: 11/05/14	Tegnet av: KR	Kontrollert av: Checker	Rev. dato:
					Tegningsstatus	Prosjektnr.: 2014.2	Målestokk: 1:500	Tegningsnr.: A102	Rev.:	


E7 rev 7
 Enstatter E7
 innlevert 9/9-14

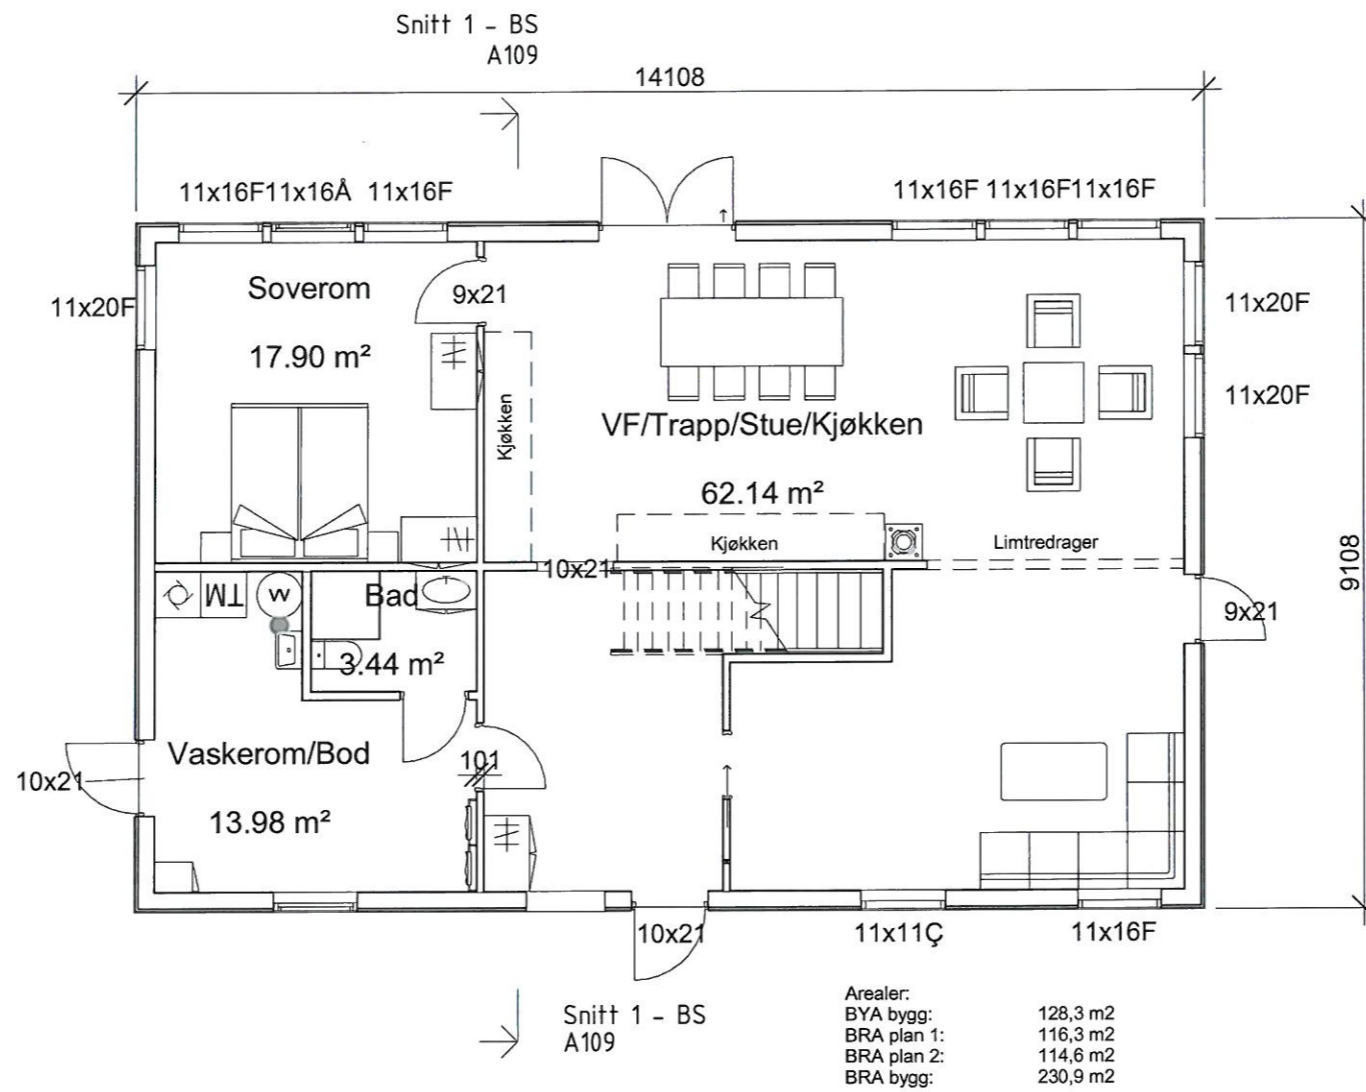

Plan 01 - Byggesakstegninger
 1 : 100

Rev		Dato		Tekst		Tegn.		Kontr.						
<p>CAD-Q ADDNODE GROUP Forskningsparken Hus 5 Gaustadalléen 21 0349 Oslo TLF: 22 02 07 00 FAX: 22 02 07 01 WWW.CAD-Q.NO</p>					Oppdragsgiver: Maria og Erling Rosnes					Prosjekt Enebolig Vollom Gbnr. 155/10				
Tegningsstatus Søknadstegninger					Prosjektnr.: 2014.2					Tegningsnavn Plan 1.etg Byggesakstegninger				
Dato:		Tegnet av:		Kontrollert av:		Rev. dato:								
05.11.2014		JR		BM										
Målestokk:		Tegningsnr.:		Rev.:										
1:100		A106												


E2 rev 7.
 Erstatte E2
 innlevert 9/9-14

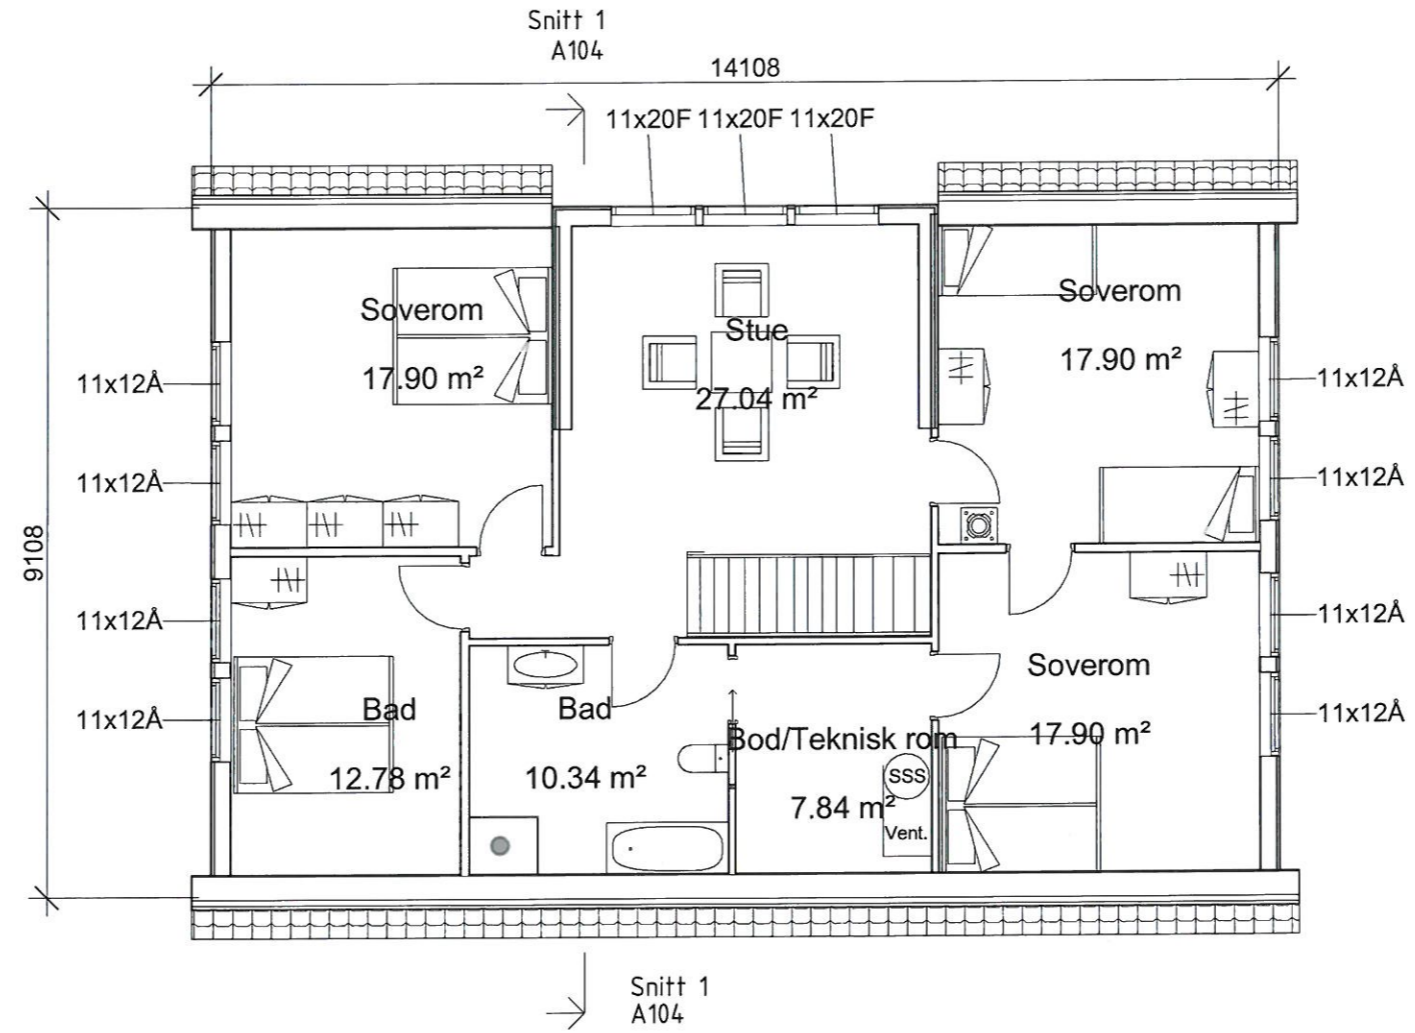


Plan 02 - Byggesakstegninger
 1 : 100

Rev	Dato	Tekst	Tegn.	Kontr.	 ADDNODE GROUP Forskningsparken Hus 5 Gaustadalléen 21 0349 Oslo TLF: 22 02 07 00 FAX: 22 02 07 01 WWW.CAD-Q.NO	Oppdragsgiver:	Prosjekt		
						Maria og Erling Rosnes Tegningsnavn: Plan 2.etg Byggesakstegninger	Enebolig Vollom Gbnr. 155/10		
						Dato:	Tegnet av:	Kontrollert av:	Rev. dato:
						05.11.2014	JR	BM	
						Målestokk:	Tegningsnr.:	Rev.:	
						1:100	A107		

E4 rev. 7
 Erstatket E4
 innlevert 9/9-13

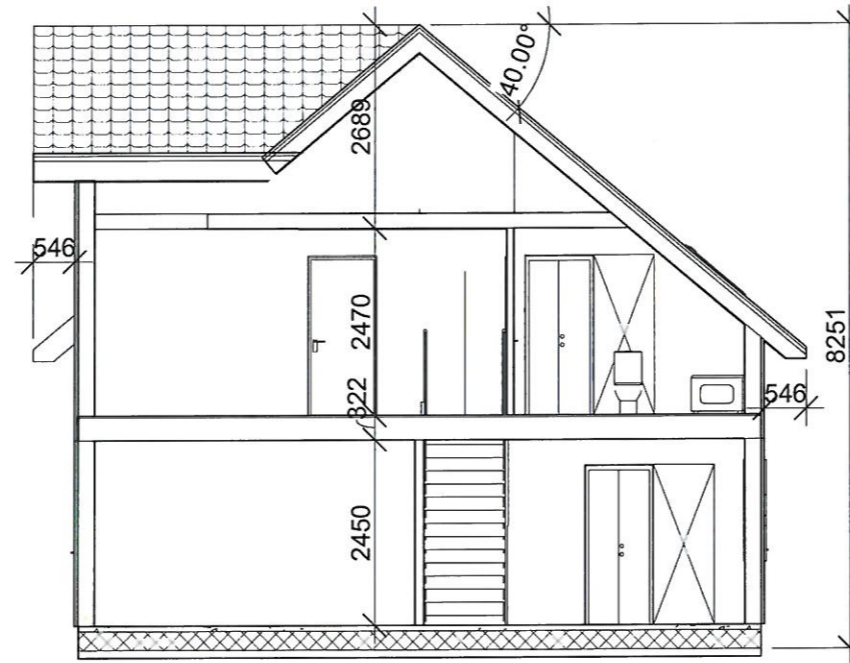

Snitt 1 - BS
 1 : 100

Rev	Dato	Tekst	Tegn.	Kontr.	 ADDNODE GROUP Forskningsparken Hus 5 Gaustadalléen 21 0349 Oslo TLF: 22 02 07 00 FAX: 22 02 07 01 WWW.CAD-Q.NO	Oppdragsgiver: Maria og Erling Rosnes	Prosjekt Enebolig Vollom Gbnr. 155/10				
						Tegningsstatus Søknadstegninger	Prosjektnr.: 2014.2	Tegningsnavn Snitt - Byggesakstegninger	Dato: 05.11.2014	Tegnet av: JR	Kontrollert av: BM
							Målestokk: 1:100	Tegningsnr.: A109	Rev.:		




Fasade Øst - Byggesak
1 : 100



E5 rev. 7.
Erstatte E5
innlevert 9/9-14

Fasade Nord - Byggesak
1 : 100

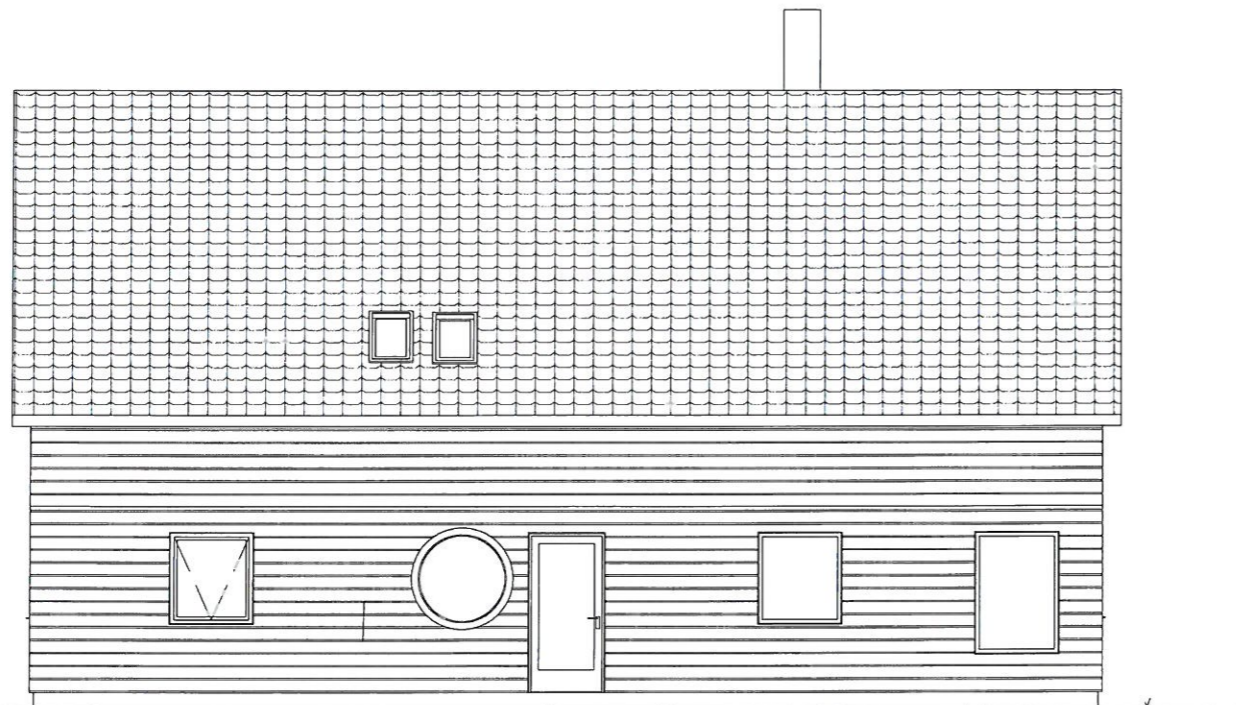

Fasade Vest - Byggesak
1 : 100



Fasade Sør - Byggesak
1 : 100

Rev	Dato	Tekst	Tegn.	Kontr.

CAD-Q
ADDNODE GROUP
Forskningsparken Hus 5 Gaustadalléen 21 0349 Oslo
TLF: 22 02 07 00 FAX: 22 02 07 01 WWW.CAD-Q.NO

Tegningsstatus	Prosjektnr.:
Søknadstegninger	2014.2


Oppdragsgiver:
Maria og Erling Rosnes

Tegningsnavn:
Fasader - Byggesakstegninger

Prosjekt:
Enebolig Vollom Gbnr. 155/10


Dato: 05.11.2014	Tegnet av: JR	Kontrollert av: BM	Rev. dato:
Målestokk: 1:100	Tegningsnr.: A112	Rev.:	

E 8 rev 7.
 Erstatker E 8
 innlerent 9/9-14

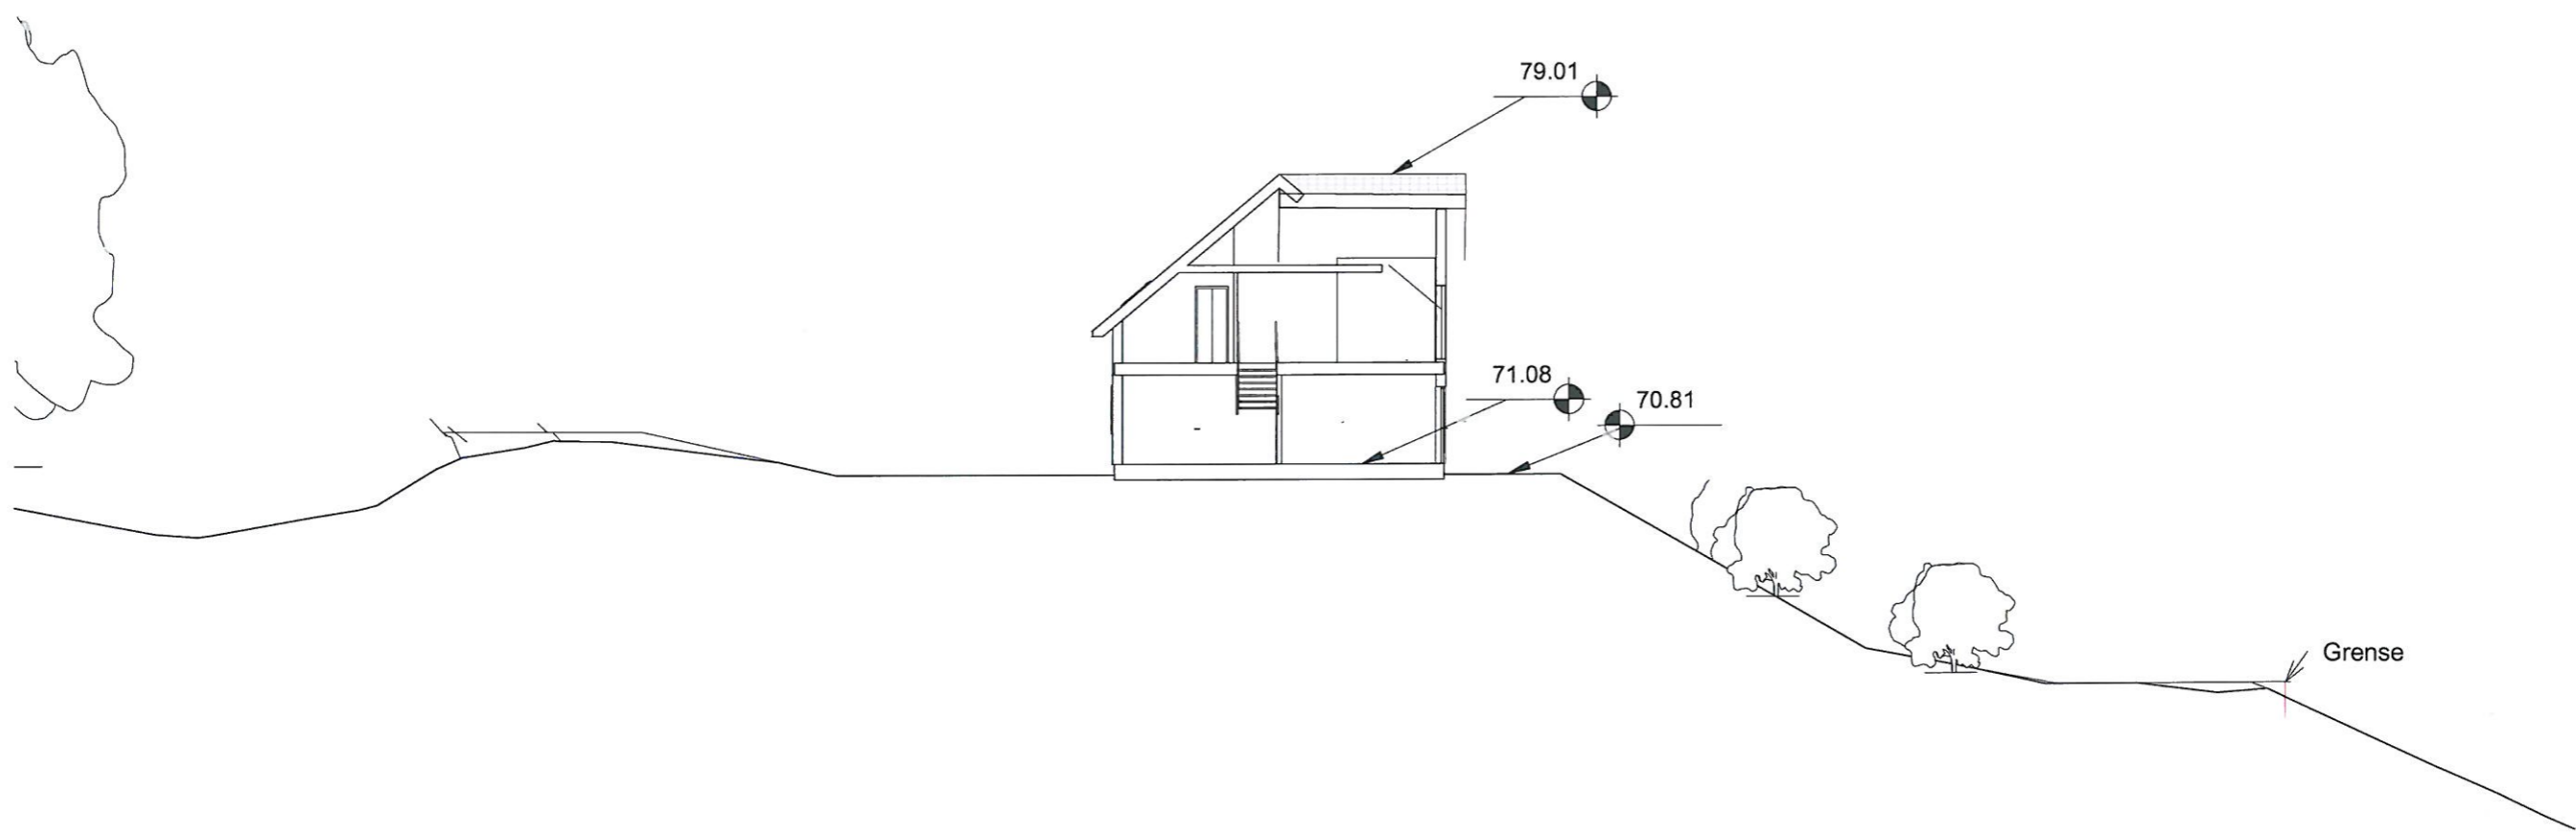

Terrengsnitt
 1 : 200

C:\Users\Jogeir Romarheim\Documents\10 BYGGMESTER BJARTE MONSTADLERLING OG MARIA\Terrengmodell.rvt
 03.12.2014 10:35:19

Rev	Dato	Tekst	Tegn.	Kontr.	 ADDNODE GROUP Forskningsparken Hus 5 Gaustadalléen 21 0349 Oslo TLF: 22 02 07 00 FAX: 22 02 07 01 WWW.CAD-Q.NO	Oppdragsgiver:	Prosjekt Enebolig Gnr. 155 bnr. 10		
						Tegningsnavn Terrengsnitt maria og erling Rossnes	Dato: 11/05/14	Tegnet av: Author	Kontrollert av: Checker
					Tegningsstatus	Prosjektnr.: 2014.2	Målestokk:	Tegningsnr.: A103	Rev.: