

Jostein Vike
 Vikanesvegen 66
 5994 Vikanes

LINDÅS KOMMUNE	
Klassering	
1 1. 12. 2014	
Art. nr.	L. nr.
14/7819	
Stednavn	Tilleggsnotis

Til Roald Vatnøy
 Litlevika 33
 5914 Isdalstø

Nabovarsel eg mottok som rekommandert brev den 05.12.2014.

1) Tysdag den 02.12. 2014 vart eg kontakta av Roald Vatnøy her på Vike med ønskje om at eg mottok eit **nabovarsel**. Eg såg ingen grunn til å motta nabovarsel om **eit ikkje avtala tiltak** med underteikna, på gnr. 219 bnr. 1 og 2 sitt felles areal på tettstaden Vikanes,

2) Nabovarselet viser til gnr. 291 bnr. 2 Vike ??
 Det vert også vist til gnr. 225 bnr. 1 Vikøy ??

3) Gnr. 219 hadde jordskifte i 1970 til 1974.
 På tettstaden Vikanes vart strandsona (på sørsida av riksvegen /R39) mellom ferjekaien og brua over til Vikaholmen, tillagt bnr. 1 og 2 som felles areal (m.a. synleggjort i jordskiftekartet frå 1972) til lagerplass m.a. for skog på land og sjø. Vikaholmen, gnr. 219 bnr. 7, fekk tildelt vegrett på arealet.

4) Den 06.03.2008 fekk Vikanes Grendahus melding om delingssaka til kai i strandsona. Underteikna vart då, for første gong, gjort kjent med delingssaka mellom gnr.219/1 og gnr.225/1 (avtale underskriven 01.06 og 08.06.1999). Gnr. 219/7 melde frå til kommunen om fakta frå jordskifte (1970-1974)

5) Den 15.05.2008 fekk underteikna med fleire, kopi av eit brev til gnr. 219/1 om at kommunevedtaket av 27.02.2008 vart trekt attende.

6) Den 24.04.2012 sende underteikna brev til Lindås kommune med "spørsmål om vedtaket som er referert i brevet dykkar av 15.05.2008 er oppheva". Muntleg svar var nei!

7) Den 02.12.2014 var første kontakt frå gnr.225/1 om kai-saka.

Det er ikkje aktuelt å skilja ut kai og flytebyggje til einskildpersonar.
 Det har alltid vore eit tett samarbeid mellom **alle gardane og busetnaden elles** på indre Osterøy(Heimvik), Padøy, Storholmen Haukøy, Vikaholmem og tettstaden Vikanes. Dette samarbeidet må utviklast vidare, noko som tener heilskapen for Vikanes i indre Osterfjorden.

Helsing

Jostein Vike
 Jostein Vike
 Vikanes 09.12.2014.

Kopi til Lindås kommune, inklusiv kopi av rekommandert nabovarsel.

R RR 1857 6211 0 NO
[Barcode]



Fostin Vike
5994 Vikanec

4/12/2014

Nabovarsel

sendes til berørte naboer og gjenboere

plan- og bygningsloven av 27. juni 2008 nr. 71 § 21-3

Til (nabo/gjenboer)
JOSTEIN VIKE VIKE 5994 VIKANES

Som eier/fester av:			
Gnr.	Bnr.	Festenr.	Seksjonsnr.
291	2		
Eiendommens adresse VIKE			

Tiltak på eiendommen:			
Gnr.	Bnr.	Festenr.	Seksjonsnr.
225	1		
Eiendommens adresse VIKØY			
Postnr.	Poststed		
5991	OSTEREIDET		
Kommune LINDÅS KOMMUNE			
Eier/fester			

Det varsles herved om			
<input type="checkbox"/> Nybygg	<input type="checkbox"/> Anlegg	<input type="checkbox"/> Endring av fasade	<input type="checkbox"/> Riving
<input type="checkbox"/> Påbygg/tilbygg	<input type="checkbox"/> Skilt/reklame	<input type="checkbox"/> Innhegning mot veg	<input type="checkbox"/> Bruksendring
<input type="checkbox"/> Midlertidig bygning, konstruksjon eller anlegg	<input type="checkbox"/> Antennesystem	<input type="checkbox"/> Oppretting/ending av matrikkelenhet (eiendomsdeling) eller bortfeste	<input checked="" type="checkbox"/> Annet

Dispensasjon etter plan- og bygningsloven kapittel 19			
<input type="checkbox"/> Plan- og bygningsloven med forskrifter	<input checked="" type="checkbox"/> Kommunale vedtekter	<input type="checkbox"/> Arealplaner	<input type="checkbox"/> Vegloven
			Vedlegg nr. B -


Arealdisponering		
Sett kryss for gjeldende plan		
<input checked="" type="checkbox"/> Arealdel av kommuneplan	<input type="checkbox"/> Reguleringsplan	<input type="checkbox"/> Bebyggelsesplan
Navn på plan		

Beskriv nærmere hva nabovarslet gjelder	
GODKJENNING AV UTLAGT FLYTEBRYGGE PÅ 2,5 x 6,0 m.	
Vedlegg nr. Q -	

Spørsmål vedrørende nabovarsel rettes til			
Foretak/tiltakshaver ROALD VATNØY			
Kontaktperson, navn	E-post	Telefon	Mobil
ROALD VATNØY	karvik.handel@knarvik.com		90 89 48 11
Søknaden kan ses på hjemmeside: (ikke obligatorisk)			

Merknader sendes til	
Eventuelle merknader skal være mottatt innen 2 uker etter at dette varsel er sendt. Ansvarlig søker/tiltakshaver skal sammen med søknad sende innkomne merknader og redegjøre for ev. endringer.	
Navn	Postadresse
ROALD VATNØY	LITLEVIKA 33
Postnr. Poststed	E-post
5914 ISDALSTØ	karvik.handel@knarvik.com

Vedlegg			
Beskrivelse av vedlegg	Gruppe	Nr. fra - til	Ikke relevant
Dispensasjonssøknad/vedtak	B	1 - 1	<input type="checkbox"/>
Situasjonsplan	D	1 - 1	<input type="checkbox"/>
Tegninger snitt, fasade	E	-	<input checked="" type="checkbox"/>
Andre vedlegg	Q	-	<input checked="" type="checkbox"/>

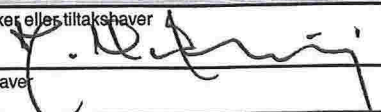Underskrift	
Sted	Dato
ISDALSTØ	18.11.2014
Underskrift ansvarlig søker eller tiltakshaver	
	
Gjentas med blokkbokstaver ROALD VATNØY	

DISPENSASJONSSØKNAD

Gnr. 225 , Bnr. 1 og 3 i Lindås kommune

I medhold til Kommuneplanens bestemmelser

om tiltak i sjø ,

søkes det herved om dispensasjon

for å kunne få godkjent utlegging av

av en FLYTEBRYGGE på 2,5 x 6,0 m.

Alle varer – og materiell som skal benyttes på Haukøy,
må bli fraktet ut med båt, likeledes dyr til slakt – skal tilbake.!

Eier har i dag ca. 80 villsauer ute på øyen,

som han jevnlig må frakte sekker med mel ut til ,

og det er absolutt nødvendig å bruke båt, for
drift av garden – og holde kulturlandskapet vedlike.

En liten flytebrygge gir mulighet for en sikker


og god lasting – og ombordstigning !

Dersom driften skal opprettholdes

må det gies dispensasjon fra

kommuneplanens bestemmelser om tiltak i sjø.

Isdalstø , 19.11.2014

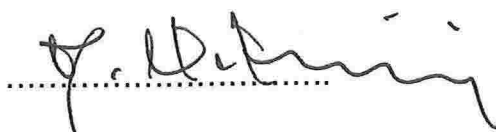

Eier av 225 /1og 3


Roald Vatnøy

313000

314000

Åkersgløst Steffan Vik
0702 76 40189

Lof. Egil Vatnøy
060454 45532

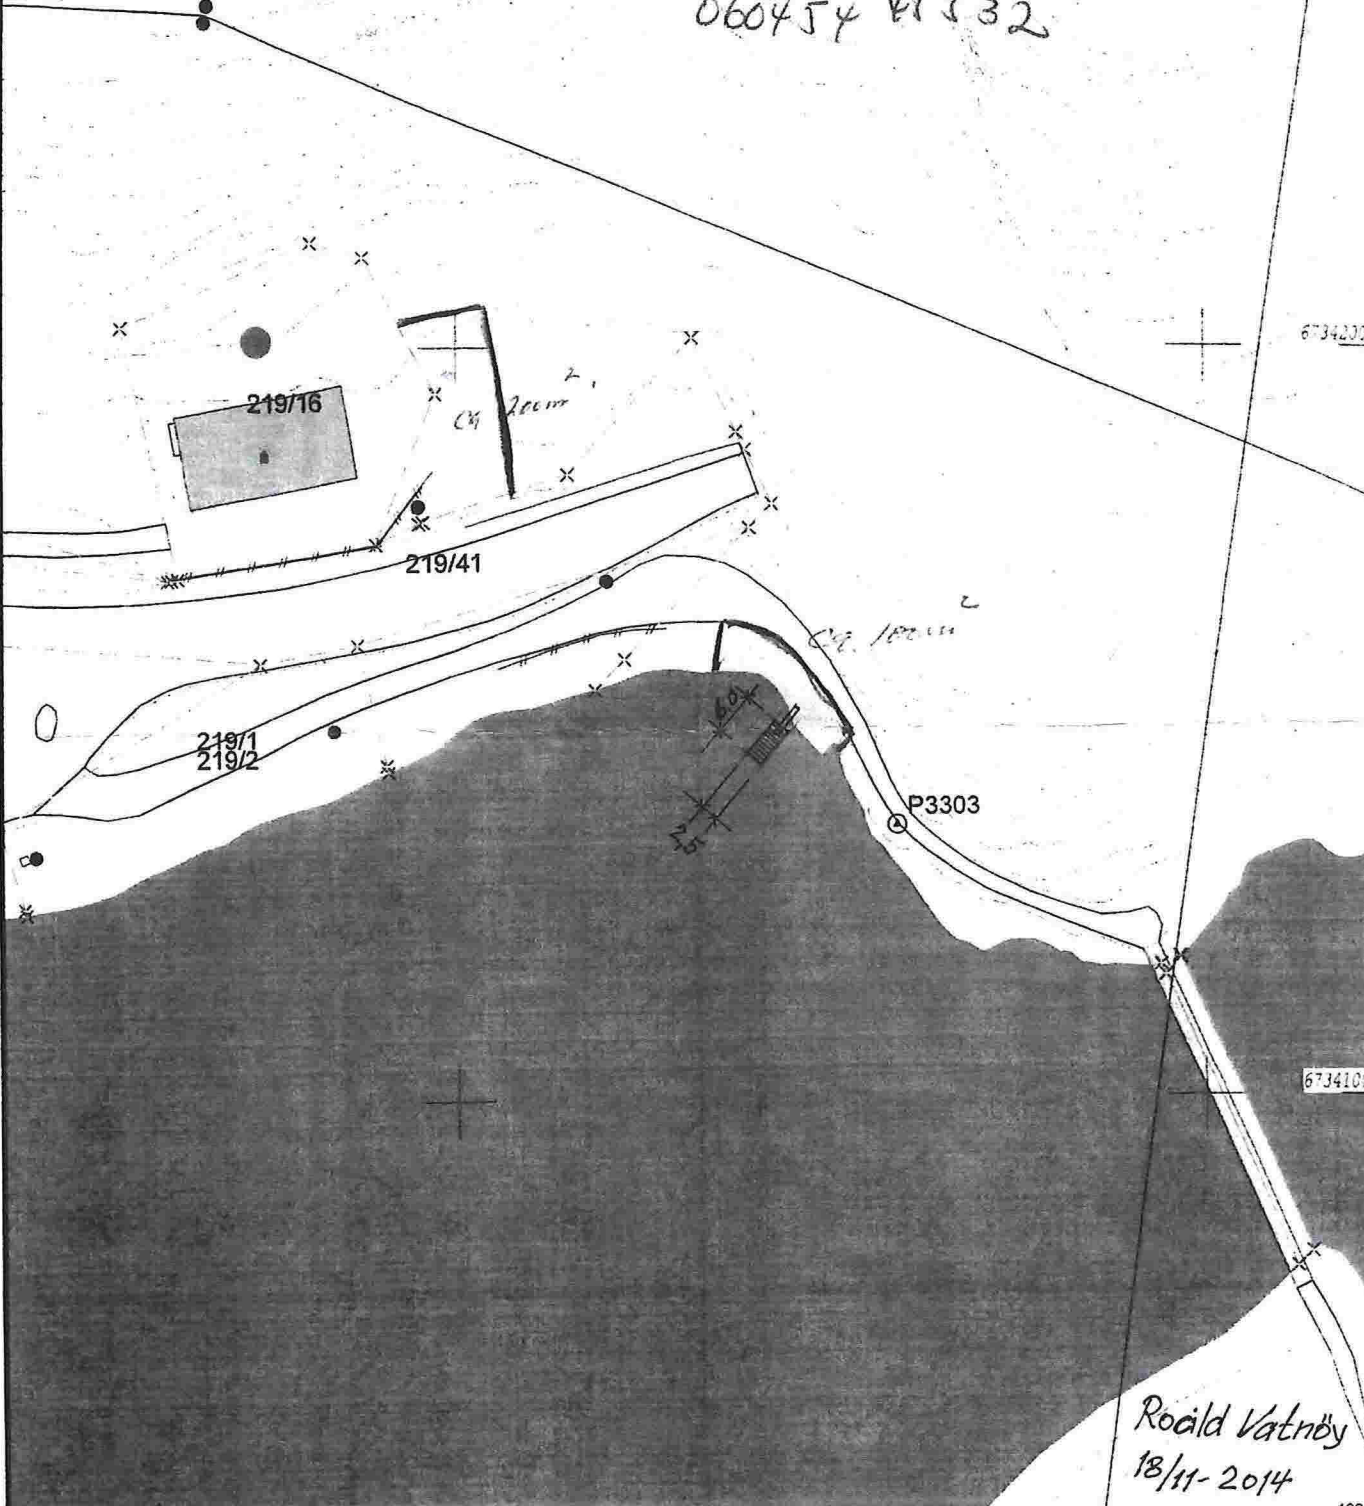

6734200

6734100

100m

Roa Vatnøy
18/11-2014

- Målte Grenser
- Registrerte Grenser
- Udefinert grenser
- Terrengmålte grense
- Konstruert grensepunkt
- Bolig
- Bustad m/leilighet
- Våningshus
- Storre bustader
- Hytte/feriehus
- Garasje/uthus
- Industri/lager
- Andre bygg

Beliggenhet og høyder må oppfattes som orienterende.



Lindås kommune
Areal- og miljøavdeling



Dato: 2006.08.21
Skala: kvl

219/1

Målestokk
1:1000