




FASADE MOT SØR

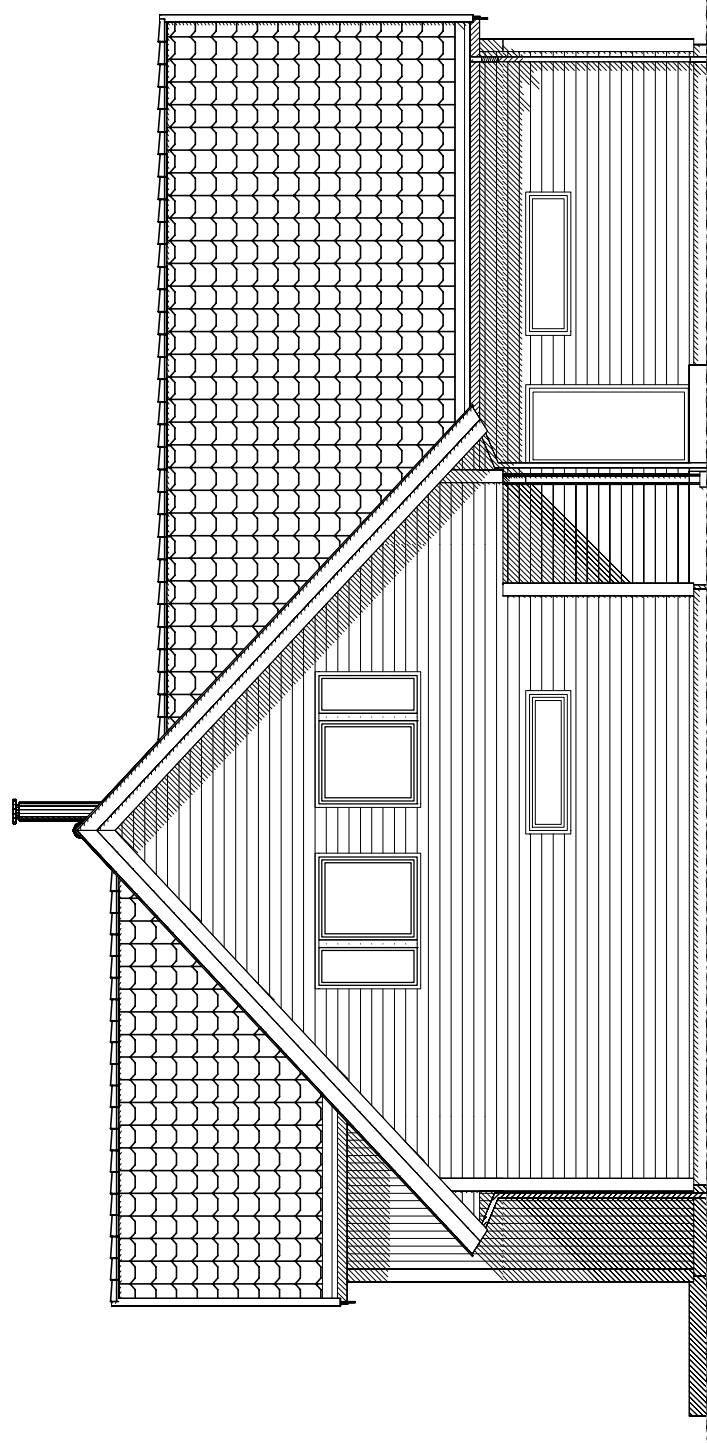

FASADE MOT ØST

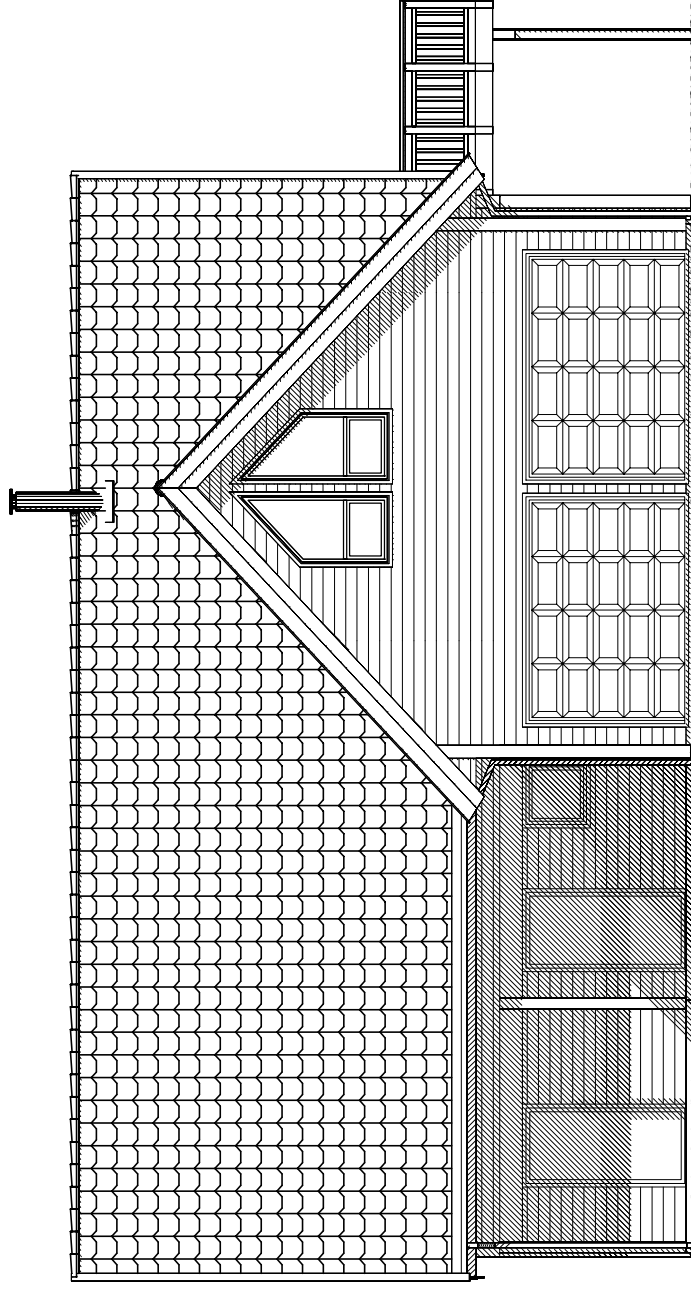

FASADE MOT NORD

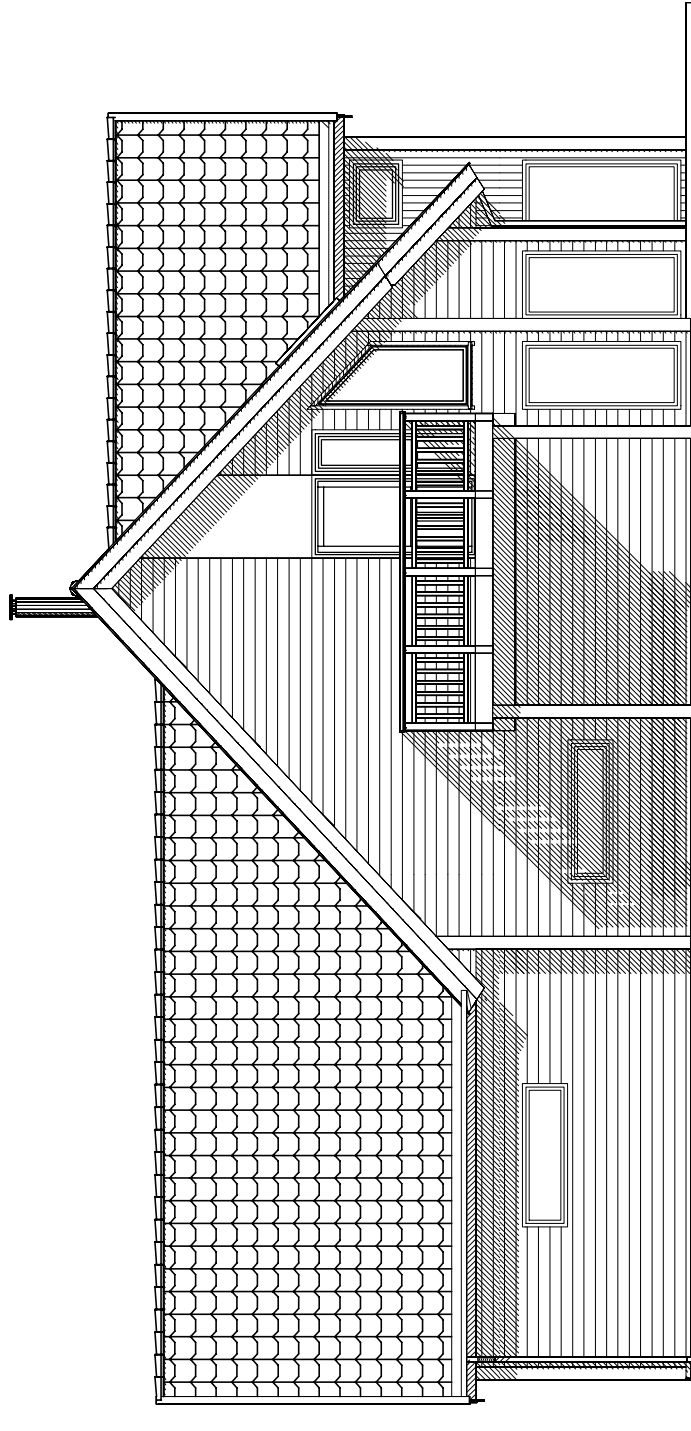

FASADE MOT VEST

C Byggemeldingstegning
 B Se mail datert 05.11.14
 A Se mail datert 29.10.14
 Rev.nr.: Rev.: Kontr.:

MAB 10.11.14 MAH
 MAB 05.11.14
 MAB 29.10.14
 Tegn. / Dato: Kontr.:

Tiltakshaver : Nathalie Hayers og Kjetil Losnegård
 Byggeplass : Vardane 149, Alversund
 Kommune : Lindås

Nr. **A05+**

Målestokk: 1:100 DAK av: MAB Dato: 27.10.14 Kontr.:

Arkivnr.:16501

Tegning
FASADER

Hustype
Spesial



Arkitekt:

Denne tegning tilhører Nordbohus AS. Etterrigning kfr. lov om åndsverk av 12.5.1961.