



2. ETASJE

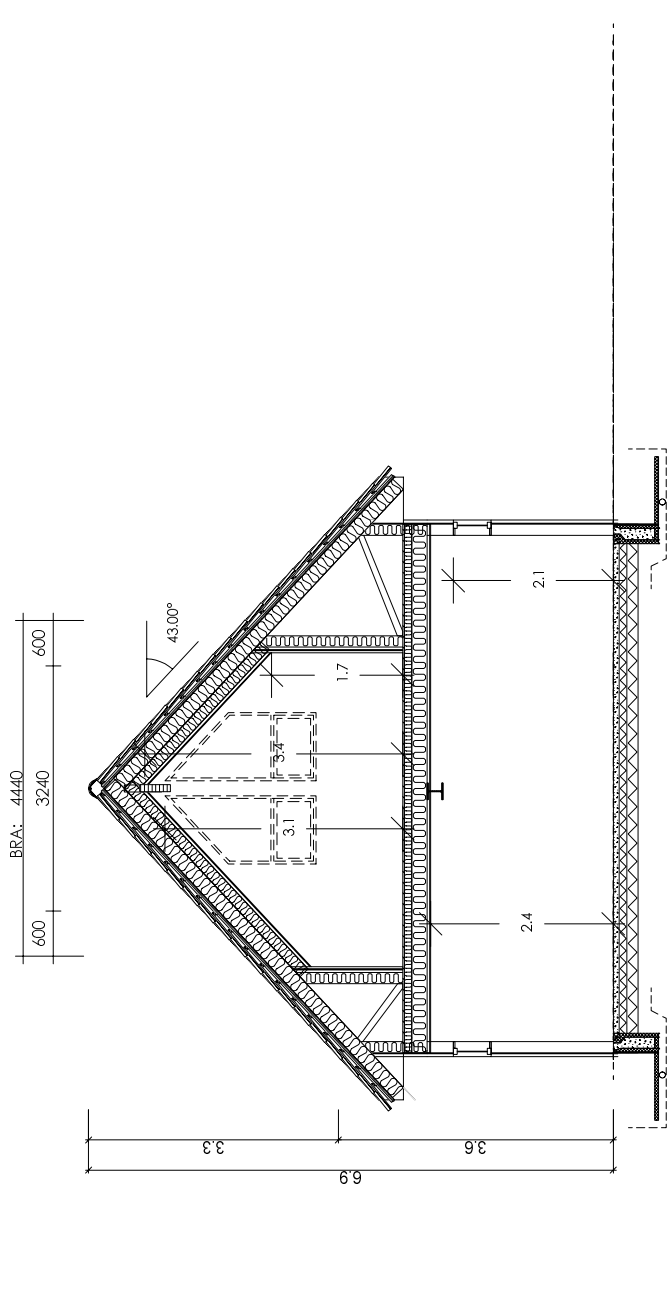

SNITT B-B

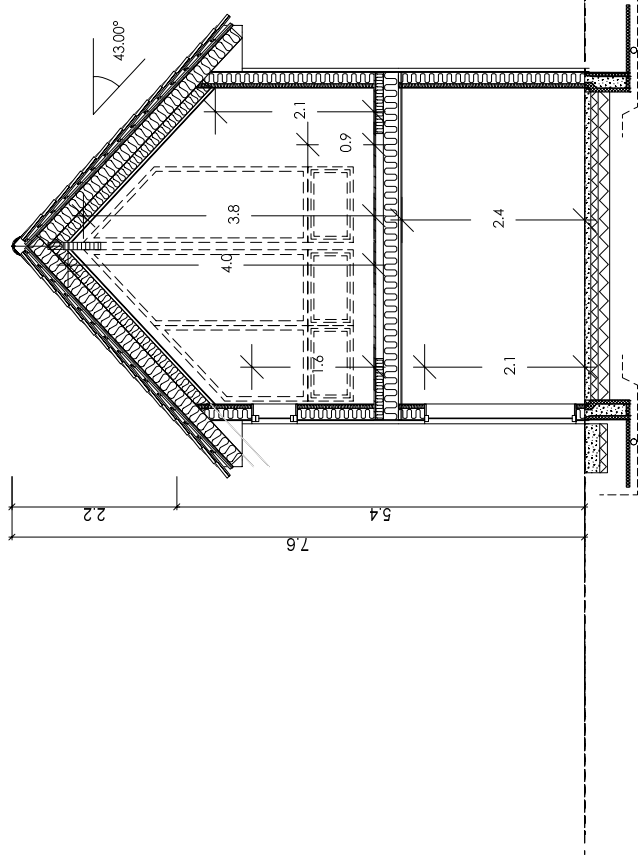

SNITT C-C

C Byggemeldingstegning  
 B Se mail datert 05.11.14  
 A Se mail datert 29.10.14  
 Rev.nr.: / Rev.: / Dato: / Kontr.:

MAB 10.11.14 MAH  
 MAB 05.11.14  
 MAB 29.10.14  
 Tegn. / Dato: / Kontr.:

Tiltakshaver : Nathalie Hayers og Kjetil Losnegård  
 Byggeplass : Vardane 149, Alversund  
 Kommune : Lindås

Nr. **A01+**

Målestokk: 1:100 DAK av: MAB Dato: 27.10.14 Kontr.: Dato: Arkivnr.:16501

Tegning  
**PLAN OG SNITT**  
 Husstype  
**Spesial**



Arkitekt:

Romareal på loft er målt helt ut til kneveggene

Denne tegning tilhører Nordbohus AS. Etterrigning kfr. lov om åndsverk av 12.5.1961.