



E-1

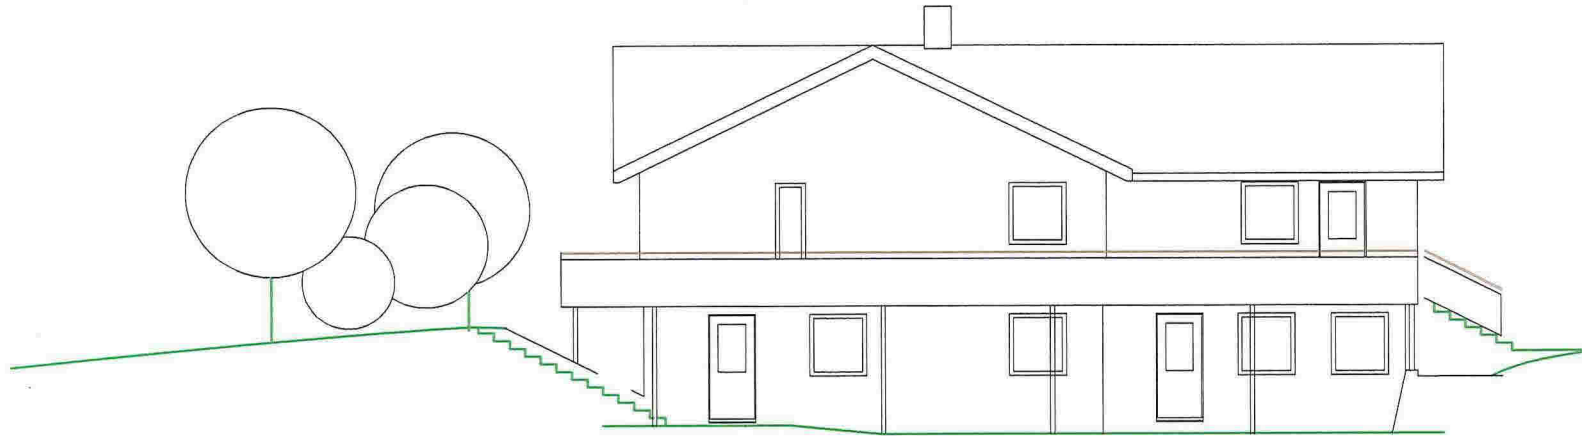

NY FASADE MOT SØR-VEST



EKISTERENDE FASADE MOT SØR-VEST

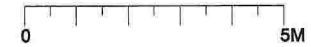


VASSBYGDVEGEN 119, 5912 SEIM GNR. 183 BNR. 2
 MALESTØKK 1:100
 TILTAKSHAVER:
 MÅRIA OG ØYVIND KLEIVDAL Date: 08.10.2014

ARKITEKTKONTORET 21
 SANDVIKSBODER 5 - 5035 BERGEN
 MOBIL 90507116
 RAKNER@ARKITEKTKONTORET21.NO



E-2

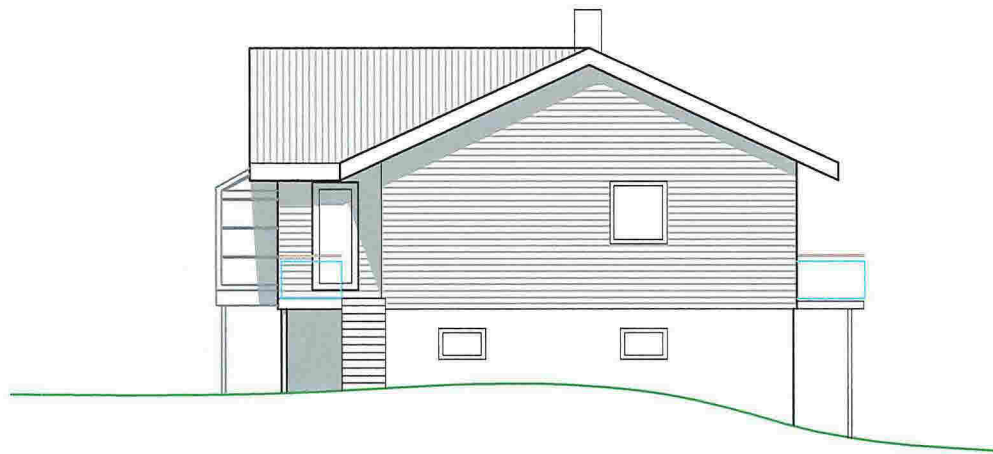

NY FASADE MOT SØR-VEST



EXISTERENDE FASADE MOT NORD-VEST



VASSBYGDVEGEN 119, 5912 SEIM GNR. 183 BNR. 2
MALESTØKK 1100
TILTAKSHAVER:
MARIA OG ØYVIND KLEIVDAL


Dato: 08.10.2014

ARKITEKTKONTORET 21
SANDVIKSØDER 5 - 5035 BERGEN
MOBIL 90507116
RAKNER@ARKITEKTKONTORET21.NO




JR

E-3

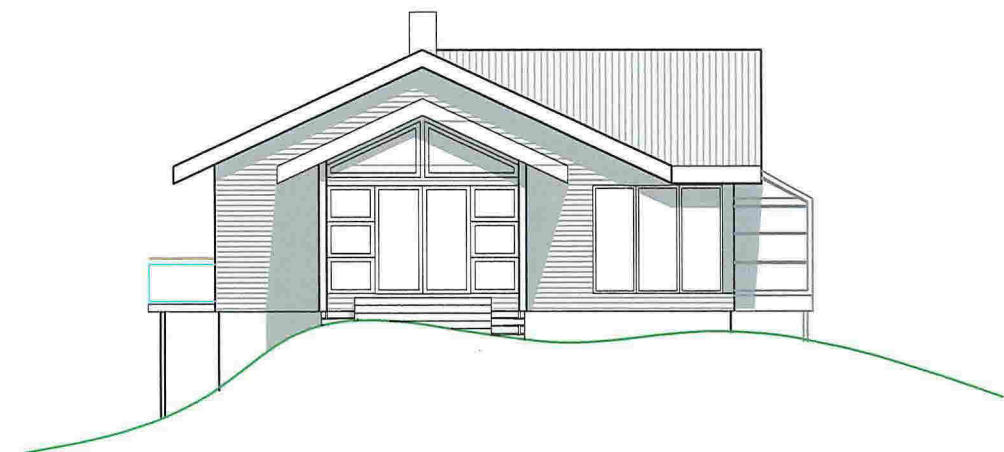

NY FASADE MOT NORD-VEST

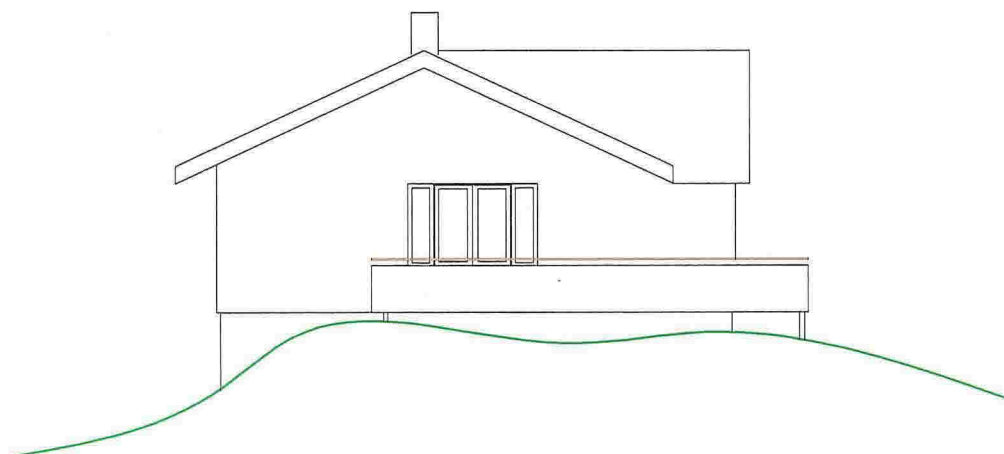

EKSISTERENDE FASADE MOT NORD-VEST



VASSBYGDVEGEN 119, 5912 SEIM GNR. 183 BNR. 2
MALESTOKK 1:100
TILTAKSHAVER:
MARIA OG ØYVIND KLEIVDAL Dato: 08.10.2014

ARKITEKTKONTORET 21
SANDVIKSØDER 5 - 5035 BERGEN
MOBIL 90507116
RAKNER@ARKITEKTKONTORET21.NO



JH

E-4



NY FABADIE MOT NORD-ØST



EXISTERENDE FABADIE MOT NORD-ØST

0 5M

RENDERING OG FOTOMONTASJE

VASSBYGDVEGEN 119, 5912 SEIM GNR. 183 BNR. 2
MALESTOKK 1:100
TILTAKSHAVER:
MARIA OG ØYVIND KLEIVDAL


Dato: 08.10.2014

ARKITEKTKONTORET 21
SANDVIKSØDER 5 - 5035 BERGEN
MOBIL 90507116
RAKNERARKITEKTKONTORET21.NO



JA

E-5

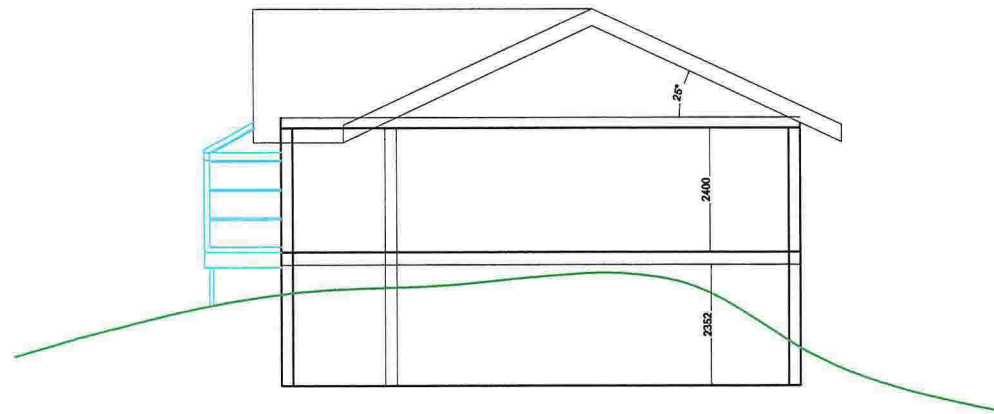

SNITT A-A
ETASJEHØYDER, MØNEHØYDE OG GESIMSHØYDE = EKSISTERENDE BYGNINGSHØYDER



VASSBYGDVEGEN 119, 5912 SEIM GNR. 183 BNR. 2
MALESTOKK 1:100
TILTAKSHAVER:
MARIA OG ØYVIND KLEIVDAL


Dato: 08.10.2014

ARKITEKTKONTORET 21
SANDVIKSODER 5 - 5035 BERGEN
MOBIL 90507116
RAKNER@ARKITEKTKONTORET21.NO



TZ

E-6

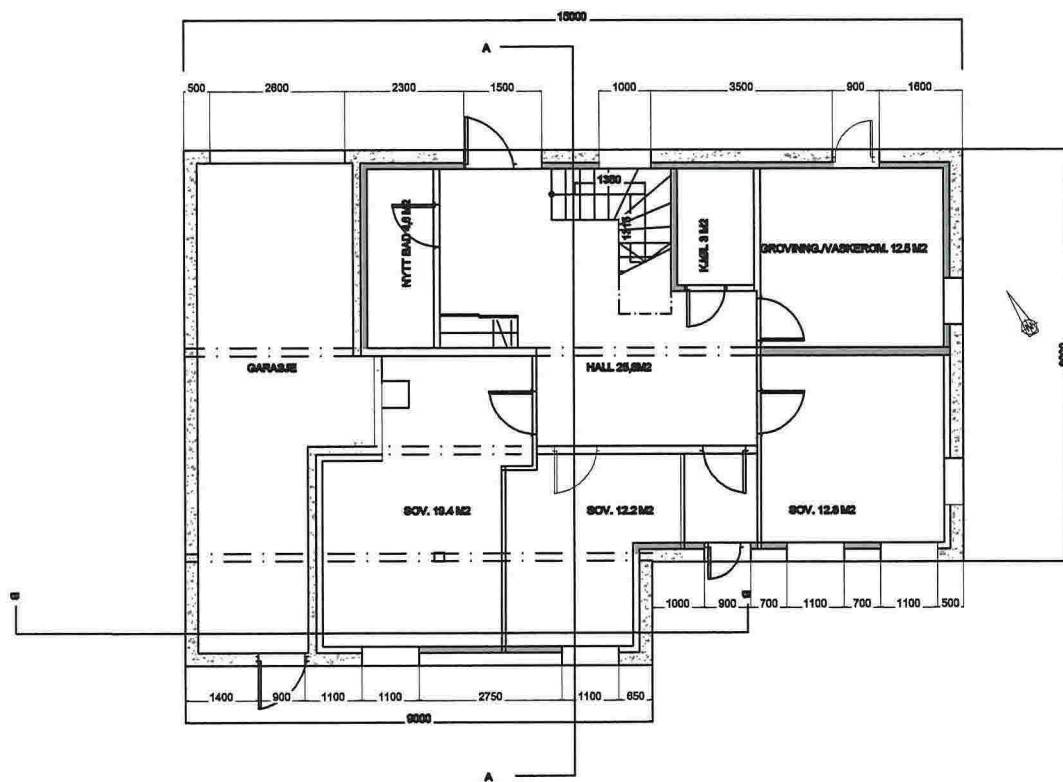

VASSBYGDVEGEN 119, 5912 SEIM GNR. 183 BNR. 2
MÅLESTOKK 1:100
TILTAKSHAVER:
MARIA OG ØYVIND KLEIVDAL



Dato: 08.10.2014

ARKITEKTKONTØRET 21
SANDVIKSØDDE 5 - 5035 BERGEN
MOBIL 90507116
RAKNER@ARKITEKTKONTØRET21.NO



TZ

E-7

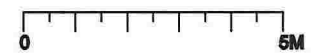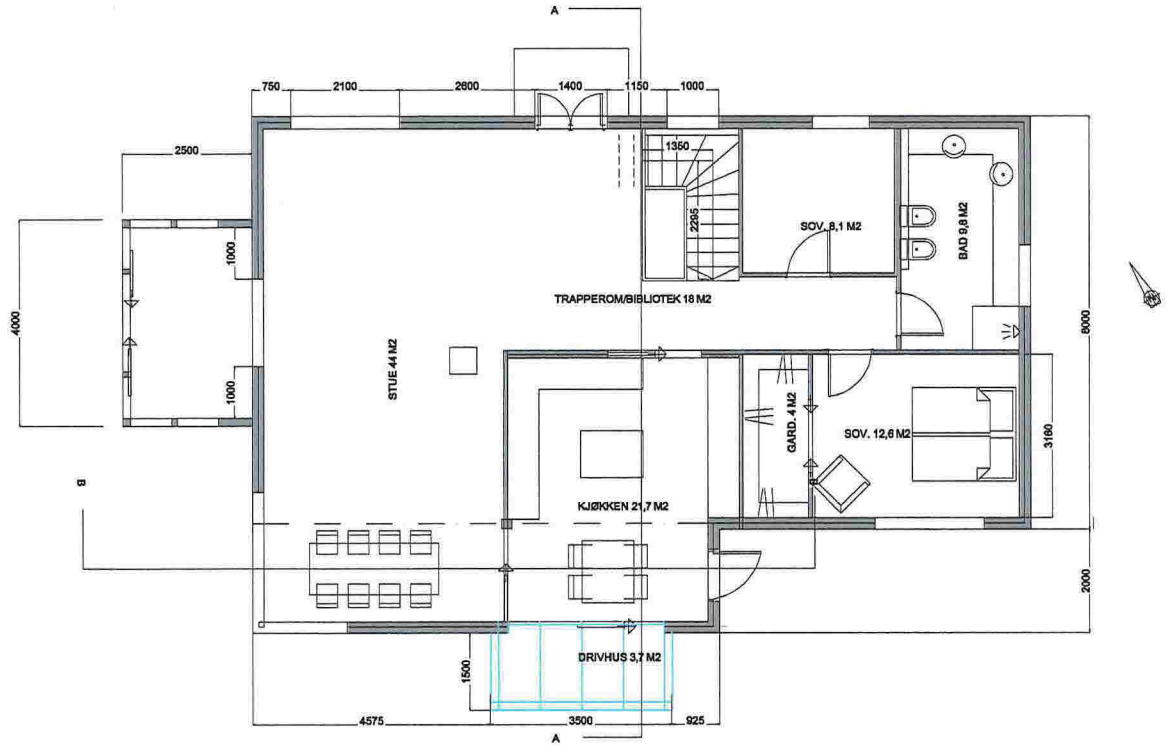

VASSBYGDVEGEN 119, 5912 SEIM GNR. 183 BNR. 2
MÅLESTOKK 1:100
TILTAKSHAVER:
MARIA OG ØYVIND KLEIVDAL Dato: 08.10.2014

ARKITEKTKONTORET 21
SANDVIKSBODDER 5 - 5035 BERGEN
NOBIL 90507116
RAKNERARKITEKTKONTORET21.NO



TZ