


 Vedlegg nr.  
C - 1

**Opplysninger gitt i nabovarsel** sendes kommunen sammen med søknaden

(Gjenpart av nabovarsel)

plan- og bygningsloven av 27. juni 2008 nr. 71 § 21-3

**Tiltak på eiendommen:**

Gnr.	Bnr.	Festenr.	Seksjonsnr.	Eiendommens adresse	Postnr.	Poststed
108	179			LYNGHAUGANE 14	5955	LINDÅS
Eier/fester				Kommune		
				LINDÅS KOMMUNE		

**Det varsles herved om**

<input type="checkbox"/> Nybygg	<input type="checkbox"/> Anlegg	<input type="checkbox"/> Endring av fasade	<input type="checkbox"/> Riving
<input checked="" type="checkbox"/> Påbygg/tilbygg	<input type="checkbox"/> Skilt/reklame	<input type="checkbox"/> Innhegning mot veg	<input type="checkbox"/> Bruksendring
<input type="checkbox"/> Midlertidig bygning, konstruksjon eller anlegg	<input type="checkbox"/> Antennesystem	<input type="checkbox"/> Oppretting/endring av matrikkelenhet (eiendomsdeling) eller bortfeste	<input type="checkbox"/> Annet

**Dispensasjon etter plan- og bygningsloven kapittel 19**

<input type="checkbox"/> Plan- og bygningsloven med forskrifter	<input type="checkbox"/> Kommunale vedtekter	<input type="checkbox"/> Arealplaner	<input type="checkbox"/> Vegloven	Vedlegg nr. B -
-----------------------------------------------------------------	----------------------------------------------	--------------------------------------	-----------------------------------	--------------------

**Arealdisponering**

Sett kryss for gjeldende plan		
<input type="checkbox"/> Arealdel av kommuneplan	<input checked="" type="checkbox"/> Reguleringsplan	<input type="checkbox"/> Bebyggelsesplan
Navn på plan		
KOLÅSFELTET		

**Beskriv nærmere hva nabovarslet gjelder**TILBYGG - 26 m<sup>2</sup> , TAKUTSTIKK 2,0 m. MOT SYDVedlegg nr.  
Q -**Spørsmål vedrørende nabovarsel rettes til**

Foretak/tiltakhaver			
JONNY SPJELL			
Kontaktperson, navn	E-post	Telefon	Mobil
JONNY SPJEL	jonny.spjell@gmail.com	91 31 55 72	
Søknaden kan ses på hjemmeside: (ikke obligatorisk)			

**Merknader sendes til**


Eventuelle merknader skal være mottatt innen 2 uker etter at dette varsel er sendt. Ansvarlig søker/tiltakhaver skal sammen med søknad sende innkomne merknader og redegjøre for ev. endringer.			
Navn		Postadresse	
JONNY SPJELL		LYNGHAUGANE 14	
Postnr.	Poststed	E-post	
5955	LINDÅS	jonny.spjell@gmail.com	

**Følgende vedlegg er sendt med nabovarselet**

Beskrivelse av vedlegg	Gruppe	Nr. fra - til	Ikke relevant
Dispensasjonssøknad/vedtak	B	—	<input checked="" type="checkbox"/>
Situasjonsplan	D	1 — 1	<input type="checkbox"/>
Tegninger snitt, fasade	E	1 — 1	<input type="checkbox"/>
Andre vedlegg	Q	—	<input checked="" type="checkbox"/>

**Underskrift**

Tilsvarende opplysninger med vedlegg er sendt i nabovarsel til berørte naboer og gjenboere. Mottagere av nabovarsel fremgår av kvittering for nabovarsel.		
Sted	Dato	Underskrift ansvarlig søker eller tiltakhaver
LINDÅS	5/1-15	Jonny Spjell
		Gjentas med blokkbokstaver
		JONNY SPJELL

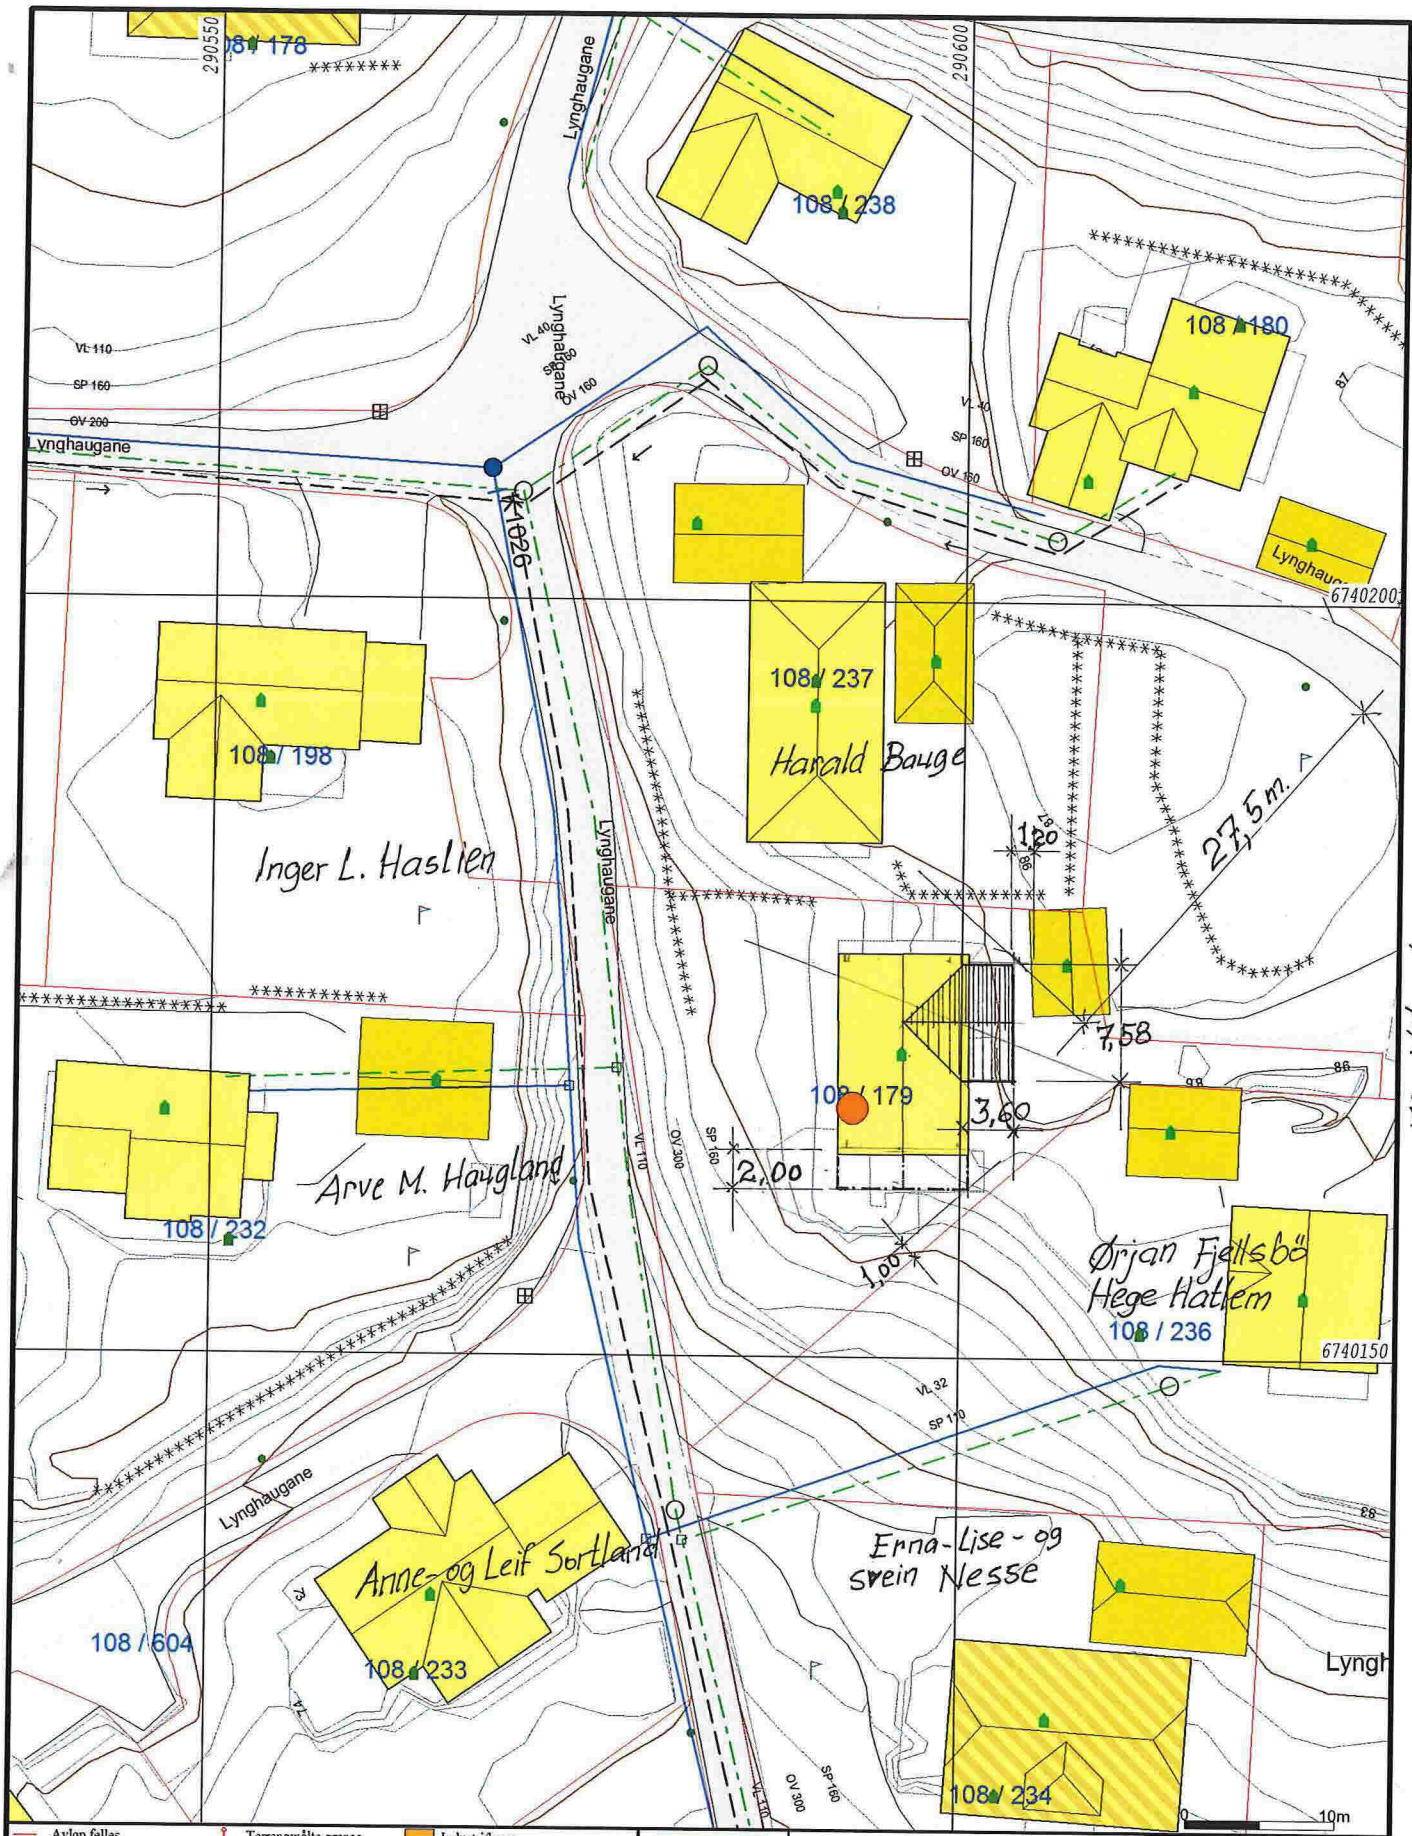

- Avløp felles
  - Drensledning
  - Overvann
  - Pumpeledning spillvann
  - Pumpeledning vann
  - Spillvann
  - Vannledning
  - † Udefinert grenser
  - ↑ Terrengmålte grense
  - ⊕ Konstruert grensepunkt
  - Bolig
  - Bustad m/leilighet
  - Våningshus
  - Storre bustader
  - Hytte/feriehuis
  - Garasje/tulhus
  - Industri/lager
  - Andre bygg
- Beliggenhet og høyder må oppfattes som orienterende.



Lindås kommune  
Geodata avdeling  
Grunnkart 2010 m/VA-data.




Date: 2014.01.17  
Sign: SSO

G.nr. 108, b.nr. 179.


Målestokk  
1:500

Kåre Veland

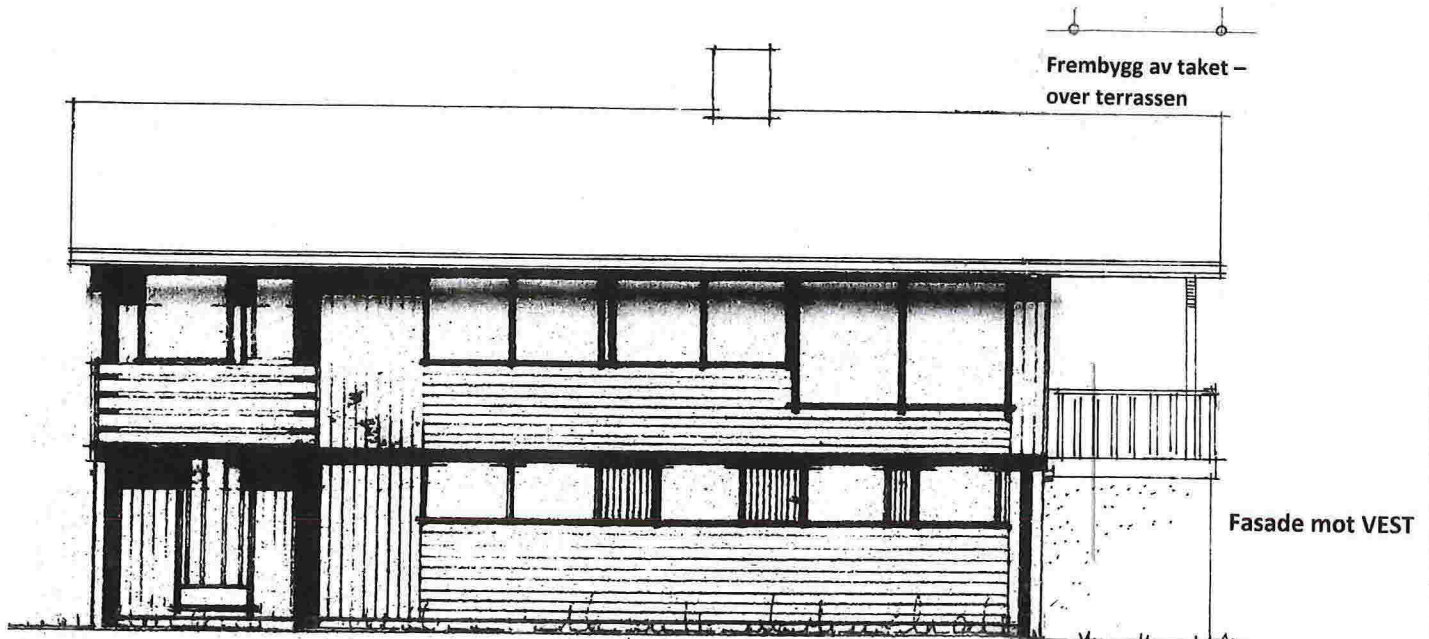


Frembygg av taket -  
over terrassen

Fasade mot VEST

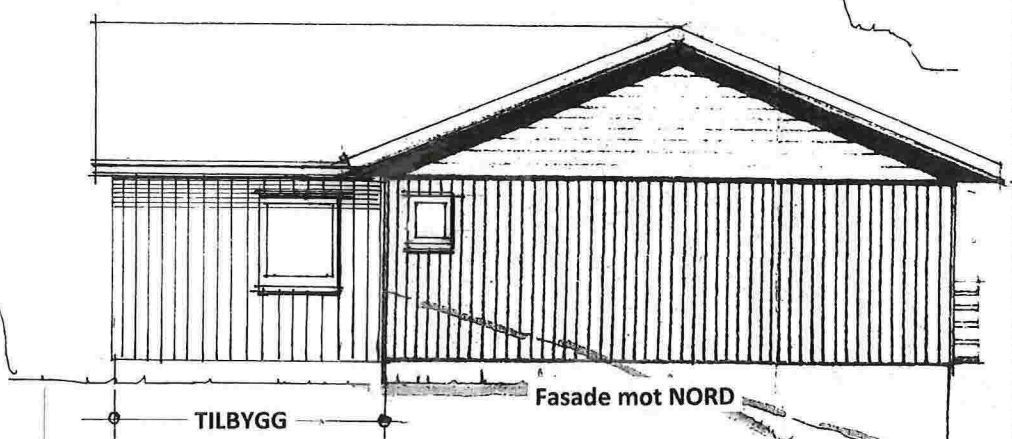

TILBYGG

Fasade mot NORD

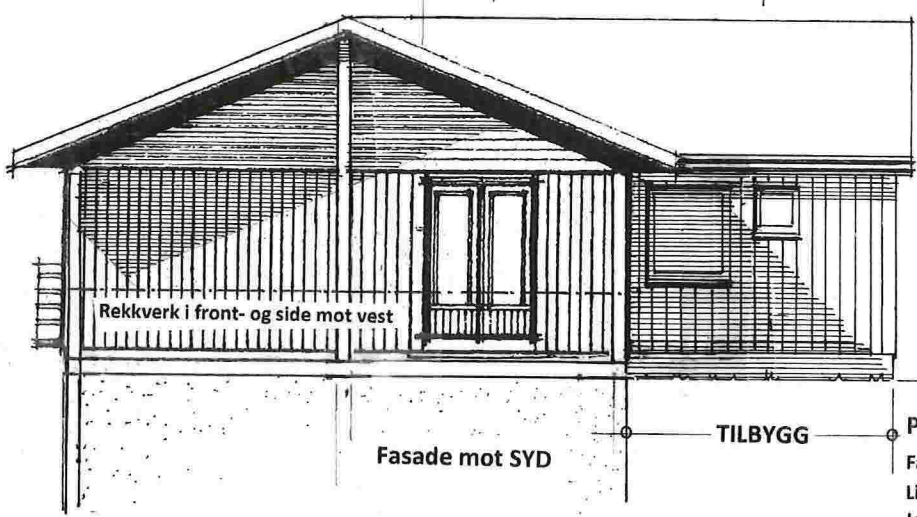

Rekkverk i front- og side mot vest

Fasade mot SYD


TILBYGG

Prosj. tilbygg på GnrBnr. 108/179 i Lindås kom.

Fasader i Mål = 1:100

Lindås, 24.10.2014

Jonny Spjell

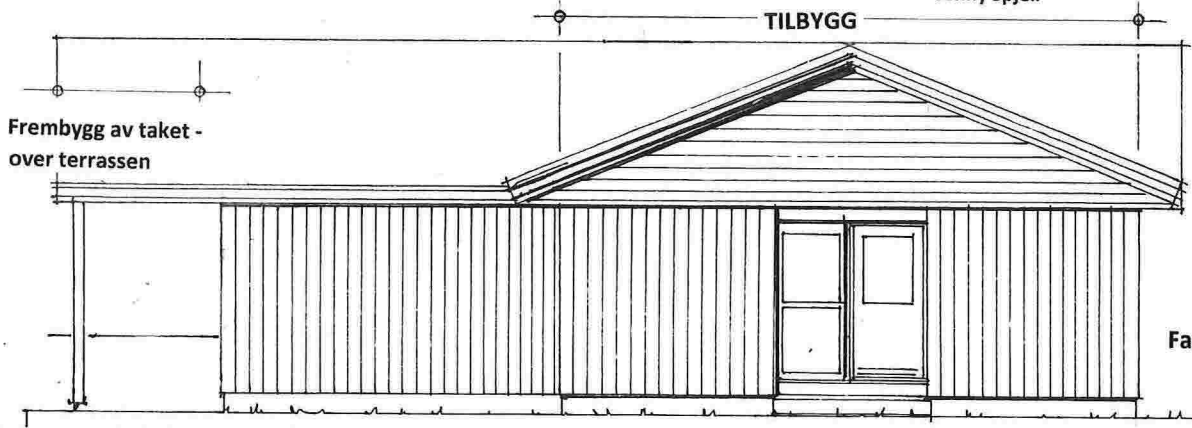

Frembygg av taket -  
over terrassen

TILBYGG

Fasade mot ØST

Vedlegg	Side	- av
C - 2	1	2

C-2  
side: av 2



### Kvittering for nabovarsel sendes kommunen sammen med søknaden

Nabovarsel kan enten sendes som rekommandert sending eller overleveres personlig mot kvittering. Ved personlig overlevering vil signatur gjelde som bekreftelse på at varslet er mottatt. Det kan også signeres på at man gir samtykke til tiltaket.

Tiltaket gjelder							
Eiendom/ byggested	Gnr.	Bnr.	Festenr.	Seksjonsnr.	Bygningsnr.	Bolignr.	Kommune
	108	179					LINDÅS KOMMUNE
	Adresse			Postnr.	Poststed		
	LYNGHAUGANE 14			5955	LINDÅS		

Følgende naboer har mottatt eller fått rek. sending av vedlagte nabovarsel med tilhørende vedlegg:

Nabo-/gjenboereiendom				Eier/fester av nabo-/gjenboereiendom				
Gnr.	Bnr.	Festenr.	Seksjonsnr.	Eiers/festers navn				
108	181			KÅRE VELAND				
Adresse				Adresse				
LYNGHAUGANE 10				LYNGHAUGANE 10				
Postnr.		Poststed		Postnr.		Poststed		Poststedets reg.nr.
5955		LINDÅS		5955		LINDÅS		
Personlig kvittering for	Dato	Sign.		Personlig kvittering for	Dato	Sign.		
<input checked="" type="checkbox"/> mottatt varsel				<input checked="" type="checkbox"/> samtykke til tiltaket	08/11/14	Kåre Veland		

Nabo-/gjenboereiendom				Eier/fester av nabo-/gjenboereiendom				
Gnr.	Bnr.	Festenr.	Seksjonsnr.	Eiers/festers navn				
108	198			INGER LISBETH HASLIEN				
Adresse				Adresse				
LYNGHAUGANE 19				LYNGHAUGANE 19				
Postnr.		Poststed		Postnr.		Poststed		Poststedets reg.nr.
5955		LINDÅS		5955		LINDÅS		
Personlig kvittering for	Dato	Sign.		Personlig kvittering for	Dato	Sign.		
<input checked="" type="checkbox"/> mottatt varsel	24.10.14	Inger Lisbeth Haslien		<input checked="" type="checkbox"/> samtykke til tiltaket	24.10.14	Inger Lisbeth Haslien		

Nabo-/gjenboereiendom				Eier/fester av nabo-/gjenboereiendom				
Gnr.	Bnr.	Festenr.	Seksjonsnr.	Eiers/festers navn				
108	232			ARVE MICHAEL HAUGLAND				
Adresse				Adresse				
LYNGHAUGANE 15				LYNGHAUGANE 15				
Postnr.		Poststed		Postnr.		Poststed		Poststedets reg.nr.
5955		LINDÅS		5955		LINDÅS		
Personlig kvittering for	Dato	Sign.		Personlig kvittering for	Dato	Sign.		
<input checked="" type="checkbox"/> mottatt varsel				<input checked="" type="checkbox"/> samtykke til tiltaket	4/1-2015	A. Haugland		

Nabo-/gjenboereiendom				Eier/fester av nabo-/gjenboereiendom				
Gnr.	Bnr.	Festenr.	Seksjonsnr.	Eiers/festers navn				
108	233			ANNE MAREN -og LEIF BIRGER SORTLAND				
Adresse				Adresse				
LYNGHAUGANE 25				LYNGHAUGANE 25				
Postnr.		Poststed		Postnr.		Poststed		Poststedets reg.nr.
5955		LINDÅS		5955		LINDÅS		
Personlig kvittering for	Dato	Sign.		Personlig kvittering for	Dato	Sign.		
<input checked="" type="checkbox"/> mottatt varsel	24.10.14	Leif B. Sortland		<input checked="" type="checkbox"/> samtykke til tiltaket	24.10.14	Leif B. Sortland		


Nabo-/gjenboereiendom				Eier/fester av nabo-/gjenboereiendom				
Gnr.	Bnr.	Festenr.	Seksjonsnr.	Eiers/festers navn				
108	234			ERNA-LISE SYNNEVÅG NESSE				
Adresse				Adresse				
SKRENTEN 39				SKRENTEN 39				
Postnr.		Poststed		Postnr.		Poststed		Poststedets reg.nr.
5955		LINDÅS		5955		LINDÅS		
Personlig kvittering for	Dato	Sign.		Personlig kvittering for	Dato	Sign.		
<input checked="" type="checkbox"/> mottatt varsel				<input checked="" type="checkbox"/> samtykke til tiltaket	4/1-15	E. Nesse		

Det er per dags dato innlevert rekommandert sending til ovennevnte adressater.

Samlet antall sendinger: 9

Sign.

Jonny Spjølling

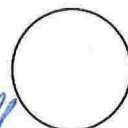

C-2  
side: 2 av 2



**Kvittering for nabovarsel** sendes kommunen sammen med søknaden

Nabovarsel kan enten sendes som rekommandert sending eller overleveres personlig mot kvittering. Ved personlig overlevering vil signatur gjelde som bekreftelse på at varslet er mottatt. Det kan også signeres på at man gir samtykke til tiltaket.

Tiltaket gjelder							
Eiendom/byggested	Gnr.	Bnr.	Festenr.	Seksjonsnr.	Bygningsnr.	Bolignr.	Kommune
	108	179					LINDÅS KOMMUNE
	Adresse LYNGHAUGANE 14				Postnr.	Poststed	
					5955	LINDÅS	

Følgende naboer har mottatt eller fått rek. sending av vedlagte nabovarsel med tilhørende vedlegg:

Nabo-/gjenboereiendom				Eier/fester av nabo-/gjenboereiendom			
Gnr.	Bnr.	Festenr.	Seksjonsnr.	Eiers/festers navn			
108	234			SVEIN GUNNAR NESSE			
Adresse SKRENTEN 239				Adresse SKRENTEN 239			
Postnr.	Poststed			Postnr.	Poststed	Poststedets reg.nr.	
5955	LINDÅS			5955	LINDÅS		
Personlig kvittering for	Dato	Sign.		Personlig kvittering for	Dato	Sign.	
<input checked="" type="checkbox"/> mottatt varsel				<input checked="" type="checkbox"/> samtykke til tiltaket	4/1.15	Svein G. Nesse	

Nabo-/gjenboereiendom				Eier/fester av nabo-/gjenboereiendom			
Gnr.	Bnr.	Festenr.	Seksjonsnr.	Eiers/festers navn			
108	236			ØRJAN FJELLSBØ			
Adresse LYNGHAUGANE 12				Adresse LYNGHAUGANE 12			
Postnr.	Poststed			Postnr.	Poststed	Poststedets reg.nr.	
5955	LINDÅS			5955	LINDÅS		
Personlig kvittering for	Dato	Sign.		Personlig kvittering for	Dato	Sign.	
<input checked="" type="checkbox"/> mottatt varsel				<input checked="" type="checkbox"/> samtykke til tiltaket	08.11.2014	Ørjan Fjellsbø	

Nabo-/gjenboereiendom				Eier/fester av nabo-/gjenboereiendom			
Gnr.	Bnr.	Festenr.	Seksjonsnr.	Eiers/festers navn			
108	236			HEGE HATLEM			
Adresse LYNGHAUGANE 12				Adresse LYNGHAUGANE 12			
Postnr.	Poststed			Postnr.	Poststed	Poststedets reg.nr.	
5955	LINDÅS			5955	LINDÅS		
Personlig kvittering for	Dato	Sign.		Personlig kvittering for	Dato	Sign.	
<input checked="" type="checkbox"/> mottatt varsel				<input checked="" type="checkbox"/> samtykke til tiltaket	8.11.14	Hege Hatlem	


Nabo-/gjenboereiendom				Eier/fester av nabo-/gjenboereiendom			
Gnr.	Bnr.	Festenr.	Seksjonsnr.	Eiers/festers navn			
108	237			HARALD BAUGE			
Adresse LYNGHAAUGANE 18				Adresse LYNGHAAUGANE 18			
Postnr.	Poststed			Postnr.	Poststed	Poststedets reg.nr.	
5955	LINDÅS			5955	LINDÅS		
Personlig kvittering for	Dato	Sign.		Personlig kvittering for	Dato	Sign.	
<input checked="" type="checkbox"/> mottatt varsel				<input checked="" type="checkbox"/> samtykke til tiltaket	14/11-14	H Bauge	

Nabo-/gjenboereiendom				Eier/fester av nabo-/gjenboereiendom			
Gnr.	Bnr.	Festenr.	Seksjonsnr.	Eiers/festers navn			
Adresse				Adresse			
Postnr.	Poststed			Postnr.	Poststed	Poststedets reg.nr.	
Personlig kvittering for	Dato	Sign.		Personlig kvittering for	Dato	Sign.	
<input type="checkbox"/> mottatt varsel				<input type="checkbox"/> samtykke til tiltaket			

Det er per dags dato innlevert rekommandert sending til ovennevnte adressater.

Samlet antall sendinger: 9

Sign. Jonny Spill

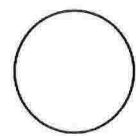



## Naboliste for 108 / 179

Komm.	Matrikelnr	Rolle	Status	Eier	Bruksenhet	Adresse	Andel
1263	108 / 181	H		VELAND KÅRE		LYNGHAUGANE 10 5955 LINDÅS	1 / 1
1263	108 / 198	H		HASLIEN INGER LISBETH		LYNGHAUGANE 19 5955 LINDÅS	1 / 1
1263	108 / 232	H		HAUGLAND ARVE MICHAEL		LYNGHAUGANE 15 5955 LINDÅS	1 / 1
1263	108 / 233	H		SORTLAND ANNE MAREN		LYNGHAUGANE 25 5955 LINDÅS	1 / 2
		H		SORTLAND LEIF BIRGER		LYNGHAUGANE 25 5955 LINDÅS	1 / 2
1263	108 / 234	H		NESSE ERNA-LISE SYNNEVÅG	H0101	SKRENTEN 39 5955 LINDÅS	1 / 2
		H		NESSE SVEIN GUNNAR	H0101	SKRENTEN 39 5955 LINDÅS	1 / 2
1263	108 / 236	H		FJELLSBØ ØRJAN		LYNGHAUGANE 12 5955 LINDÅS	1 / 2
		H		HATLEM HEGE		LYNGHAUGANE 12 5955 LINDÅS	1 / 2
1263	108 / 237	H		BAUGE HARALD		LYNGHAUGANE 18 5955 LINDÅS	1 / 1
1263	108 / 604						



## Naboliste for 108 / 179

Komm.	Matrikelnr	Rolle	Status	Eier	Bruksenhet	Adresse	Andel
1263	108 / 604	H		LINDÅS TOMTESELSKAP AS		Hagellia 4 5914 ISDALSTØ	1 / 1