

Tegnforklaring

Bebyggelse og anlegg (PBL § 12-5, nr. 1)

- B** Boligbebyggelse - fritliggende småhusbebyggelse
- BB** Boligbebyggelse - lavblokkbebyggelse
- K** Øvrig kommunalteknisk anlegg
- f_L** Lekeplass, felles
- o_L** Områdelekeplass, offentlig
- f_NL** Naturlekeplass, felles

Samferdselsanlegg og teknisk infrastruktur (PBL § 12-5, nr. 2)

- o_V** Veg, offentlig
- f_V** Veg, felles

Grønnstruktur (PBL § 12-5, nr. 3)

- o_F** Friområde

Landbruks-, natur- og friluftsmål samt reindrift (PBL § 12-5)

- o_FLF** Friluftsmål

Bruk og vern av sjø og vassdrag med tilhørende strandsone (PBL § 12-5)

- o_S** Friluftsområde i sjø og vassdrag

Hensynssoner (PBL § 12-6)

- H-730** Båndlegging etter lov om kulturminner
- H-570** Bevaring kulturmiljø
- #1** Bestemmelseområde
- H-140** Frisikt

Linjesymbol


- Plangrense
- Formålsgrense
- Regulert tomtegrense
- Byggegrense
- Regulert senterlinje
- Frisiktlinje i veikryss
- Regulert kant kjørebane
- Måle-/avstandslinje
- Båndleggingsgrense
- Angitt hensynsgrense
- Bestemmelsesgrense

Kartdata fra kommunen
Ekvidistanse 1 meter
Arkformat: A3
Målestokk: 1:2000




67220200

67220000

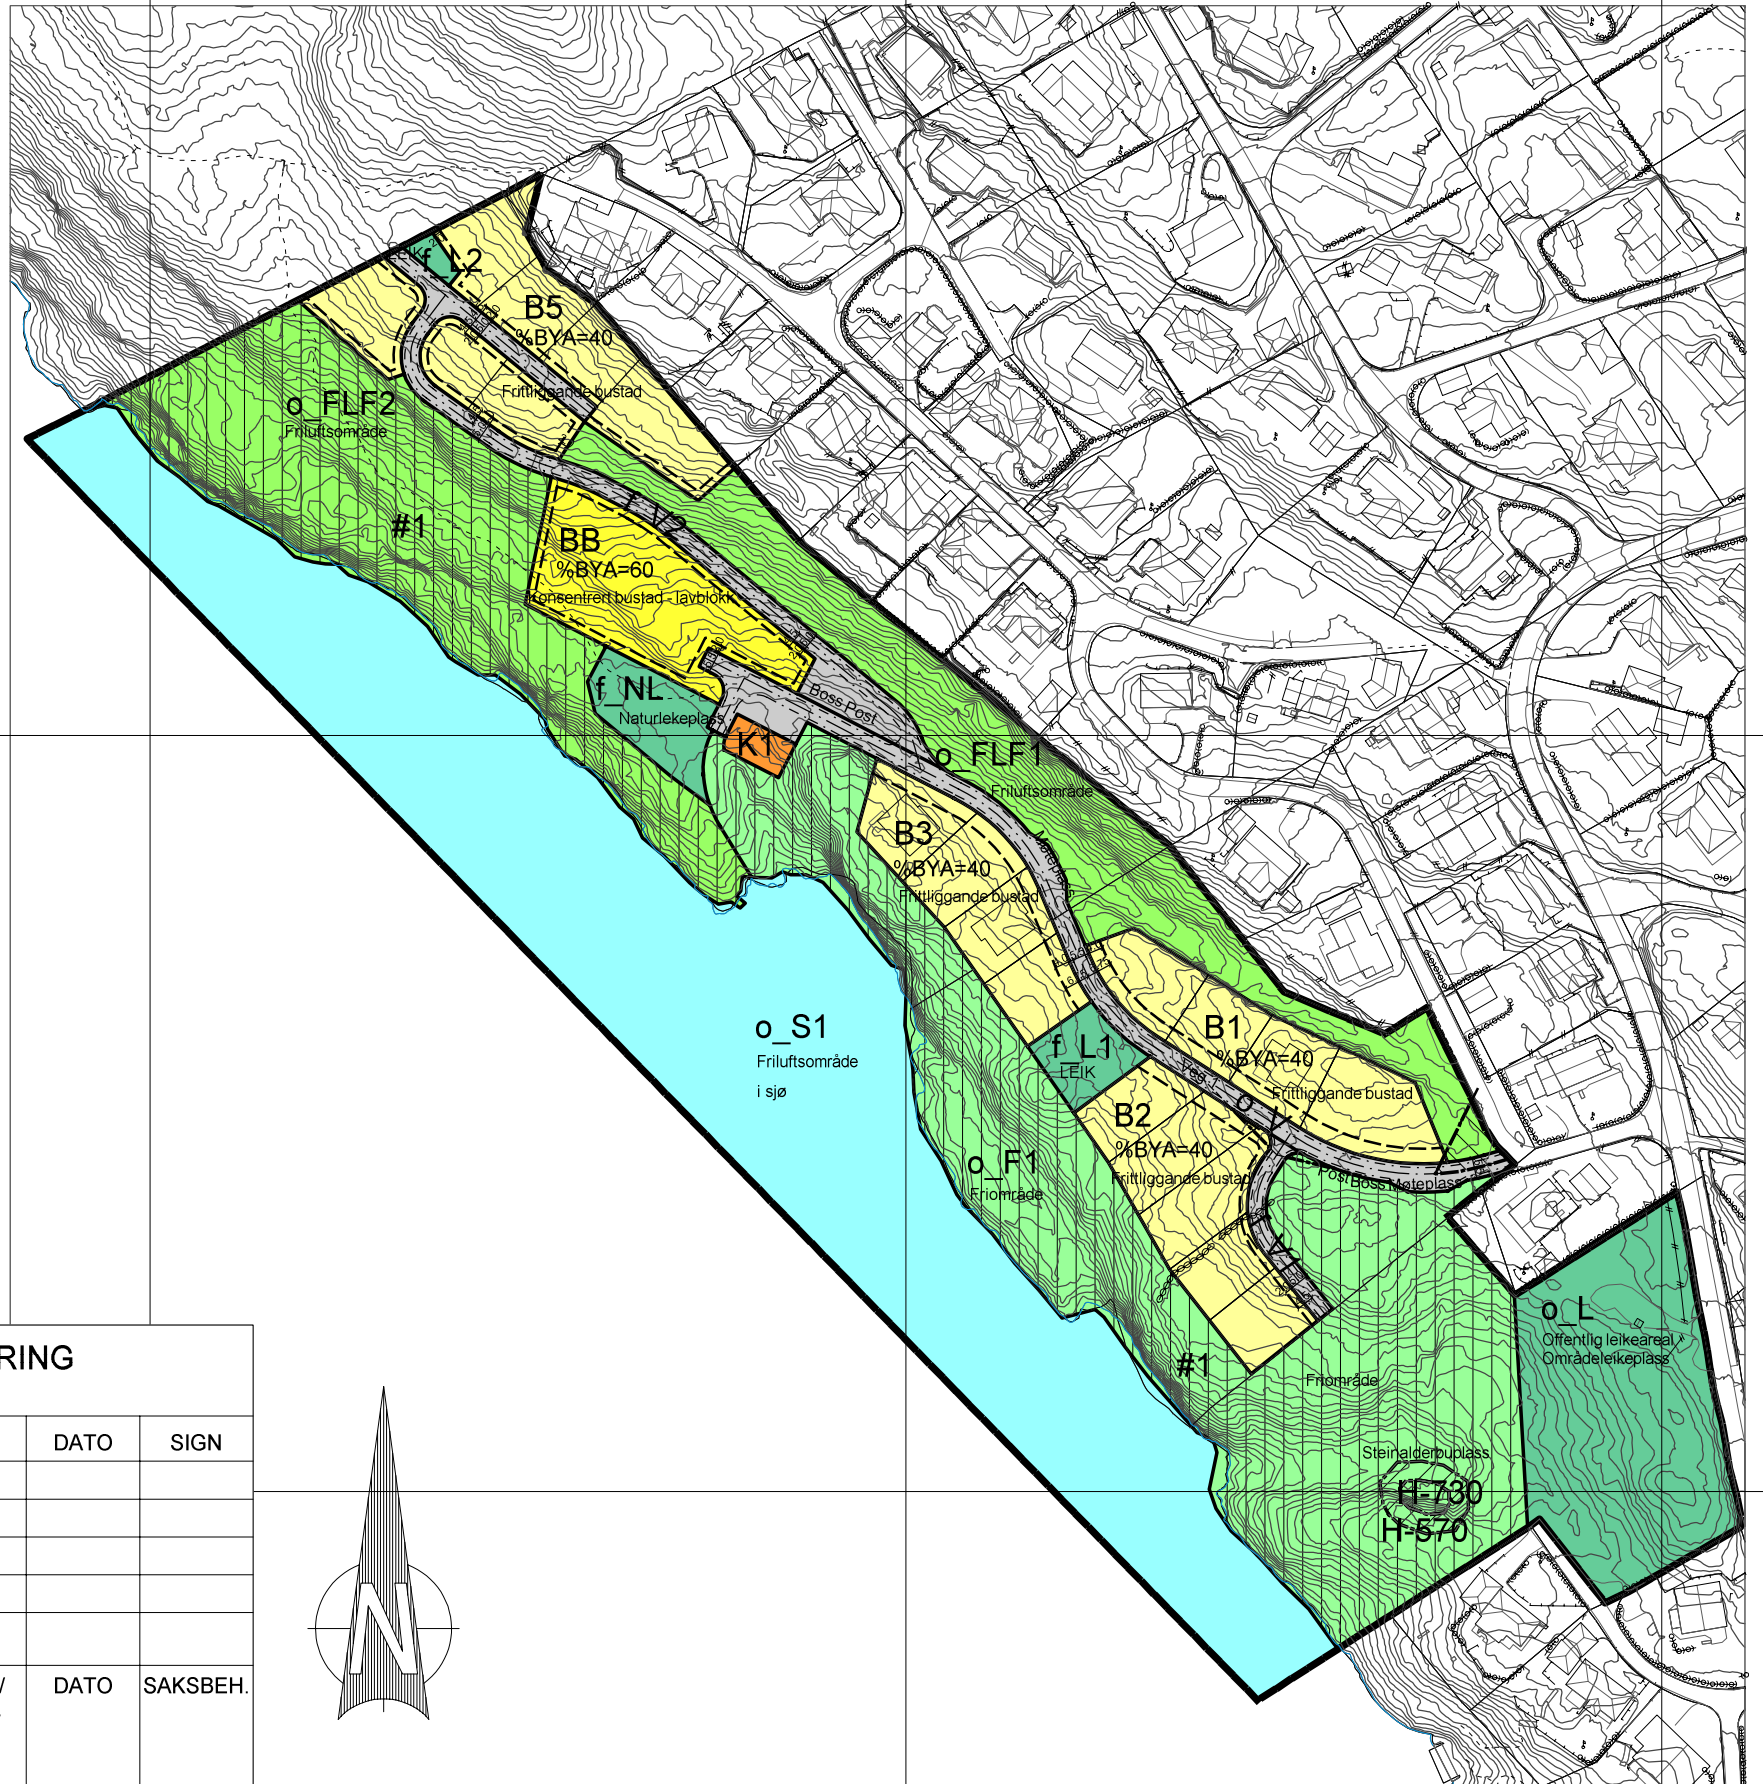

DETALJREGULERING FOR NEDRE MANGERBUA - REGULERINGSENDRING

SAKSBEHANDLING IFLG. PLAN- OG BYGNINGSLOVEN	SAKSNR	DATO	SIGN
Kunngjøring oppstart			
1. gangs behandling i det faste utvalget for plansaker			
Offentlig ettersyn fra til			
2. gangs behandling i det faste utvalget for plansaker			
Kommunestyrets vedtak:			

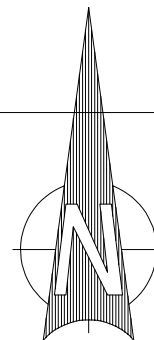

PLANEN UTARBEIDET AV:



ARKITEKT OG INGENIØR KONTOR
YSTENESGT. 12 6603 ALESUND TLF: 70102220 FAX: 70102221 post@leite.no

SAKSNR./TEGNNR.	DATO	SAKSBEH.
4023 R 02	06.01.2015	sø

293800

294000