



HOH.

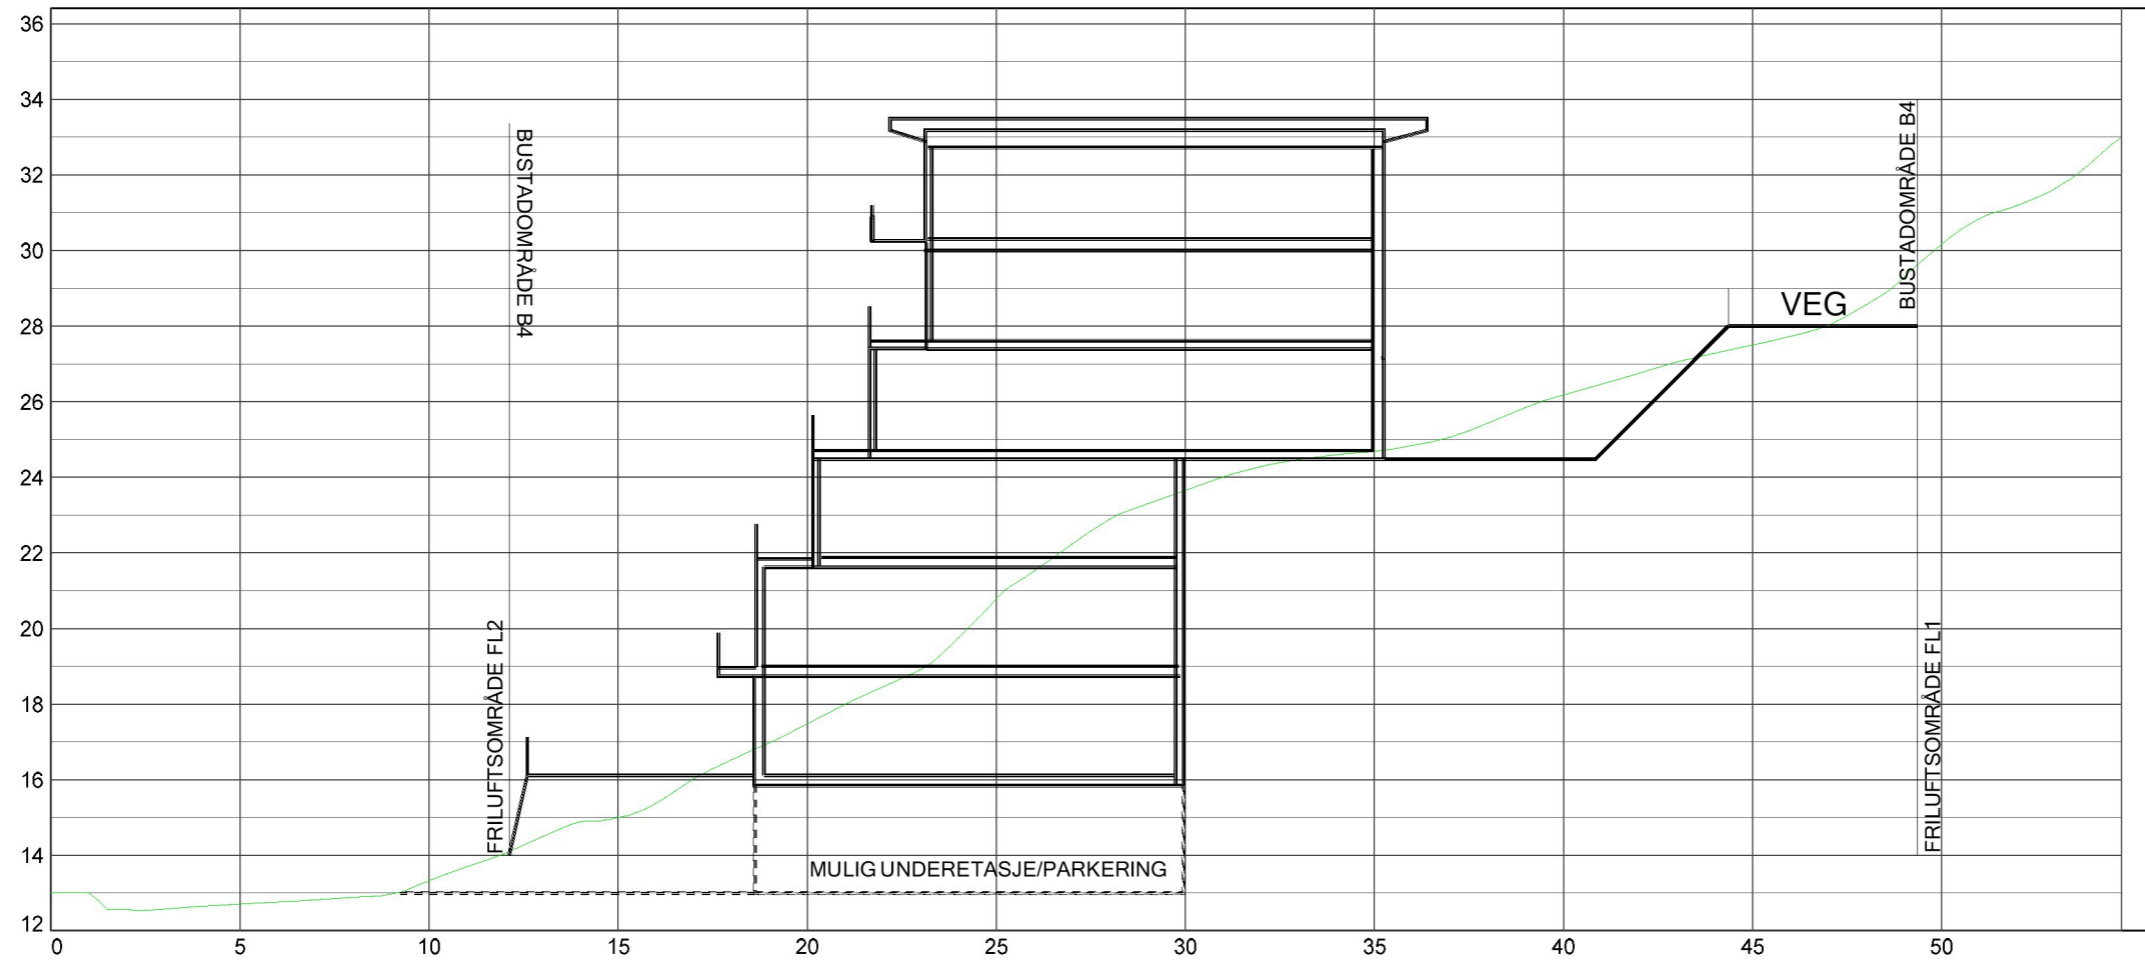

Illustrasjonen viser mulig bebyggelse for område BB og er ikke bindende for området.

PROFIL NR.	0.00						
TERRENG H.	13.01	13.33	17.48	23.66	26.17	30.17	33.00

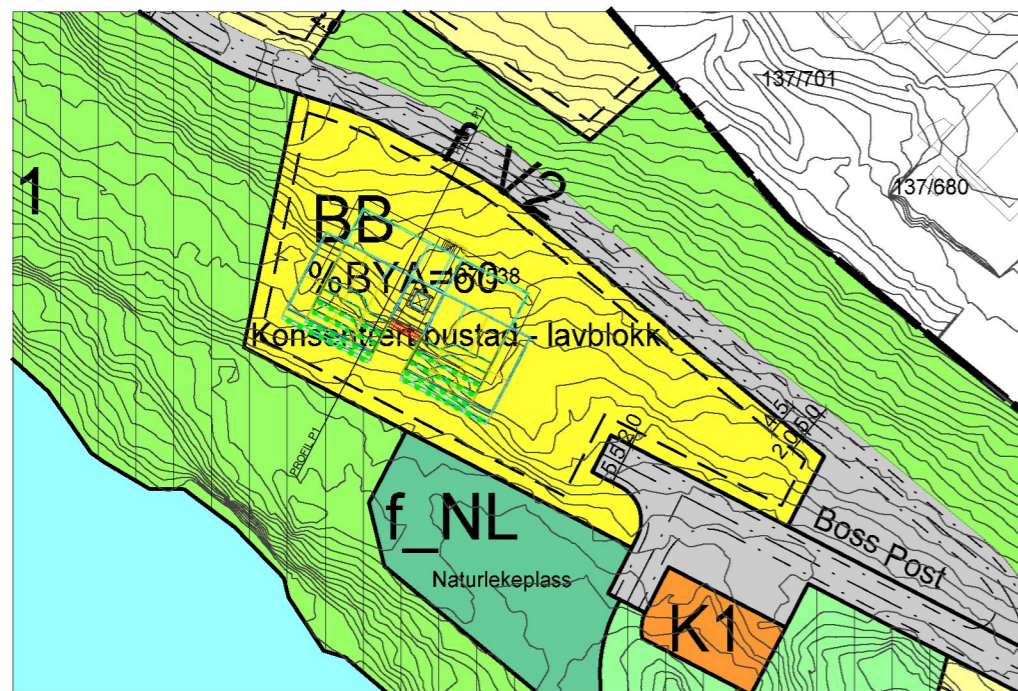

Revisjonsbeskrivelse:			
Prosjekt:			
Prosjekteringsfase:			
Arkitekt:			
Tilakshaver: Seim Bygg AS/ Majo Eiendom AS			
Byggeplass: Nedre Mangerbua, Alversund			
Gnr./Bnr./Kommune: 137/538 - Lindås kommune			
Type tegning: Profil B4			
Prosjekt-/saksnummer: <b>4023</b>	Tegning nummer: <b>06</b>	Rev.:	Målestokk: <b>1:200</b>
LEITE & HOWDEN		Ekstern ref.:	
ARKITECT OG INGENIØRBYGNING		Tegning dato: 06.01.2015	Kontroll dato: 06.01.2015
VÅRSELV. 7. 5022 EIMSRUND, 1110 KORTVEI, AS, 081273 - NORWAY		Signatur: sindr	Signatur: mhs
Denne tegning er beskyttet etter lov om åndsverk av 12.05.1961 og må ikke benyttes uten skriftlig samtykke. ©			