



# Nabovarsel

Sendes til berørte naboer og gjenboere

plan- og bygningsloven av 27. juni 2008 nr. 71 § 21-3

LINDÅS KOMMUNE	
Klassering	
14. 01. 2015	
Ark. saknr. 15/3	Løpenr.
Saksnr.	Tilgangskode

<b>Til</b>
Lindås Kommune Kvernhusmyrane 20 5914 ISDALSTØ

<b>Som eier/fester av</b>
Gnr. Bnr. Eiendommens adresse 196 101 Midtgardshøgda

<b>Tiltak på eiendommen</b>
Kommune Gnr. Bnr. Adresse Eier/fester Lindås 196 136 Midtgardshøgda 22, 5915 Hjelmås Andreas Kleiva

<b>Det varsles herved om</b>
Søknadstype Tiltakstype Næringsgruppekode Søknad om tiltak uten ansvarsrett Nytt bygg under 70 m2 - ikke boligformål Y Annet som ikke er næring
Formål garasje

<b>Nabovarslet gjelder</b>
Det søkes med dette om tillatelse til å bygge garasje på gnr/brn 196/136 på 43,4 m2 BRA. Garasjen vil bli brukt til parkering av bil og bod på loft. Det vil bli bygget garasje med plass til 2 biler. Loftet vil ha takhøyde på under 1,89m. Garasjen vil bli bygget med samme kledning og takstein som boligen på tomten.

<b>Arealdisponering</b>
<b>Planstatus mv.</b>
Gjeldende plan Navn på plan Reguleringsplan Reguleringsplan for leikned Midtgard Gnr 196 Bnr. 4

<b>Spørsmål og merknader vedrørende nabovarsel</b>
<b>Tiltakshaver</b>
navn Andreas Kleiva
<b>Kontaktperson</b>
navn e-postadresse Telefon Mobiltelefon Andreas Kleiva akleiva@hotmail.com 47636812 47636812
<b>Merknadene sendes:</b>
Eventuelle merknader skal være mottatt innen 2 uker etter at dette varsel er sendt. Ansvarlig søker/tiltakshaver skal sammen med søknad sende innkomne merknader og redegjøre for eventuelle endringer.

# Nabovarsel

Sendes til berørte naboer og gjenboere

plan- og bygningsloven av 27. juni 2008 nr. 71 § 21-3



Navn	Postadresse	e-postadresse
Andreas Kleiva	Midtgardshøgda 22, 5915 HJELMÅS	akleiva@hotmail.com

## Vedlegg

Vedleggstype	Gruppe	Beskrivelse av vedlegget
Tegning ny fasade	E	Byggemeldingstegning med plan, snitt og fasadetegning.
Situasjonskart	F	Kart fra geodata avdeling. påtegnet garasjen som ønskes bygget.

## Signering

### Ansvarlig søker/Tiltakshaver


Sted Hjelmas

Dato 6/1-15

Signatur Andreas Kleiva

ANDREAS KLEIVA

Gjentas med blokkbokstaver

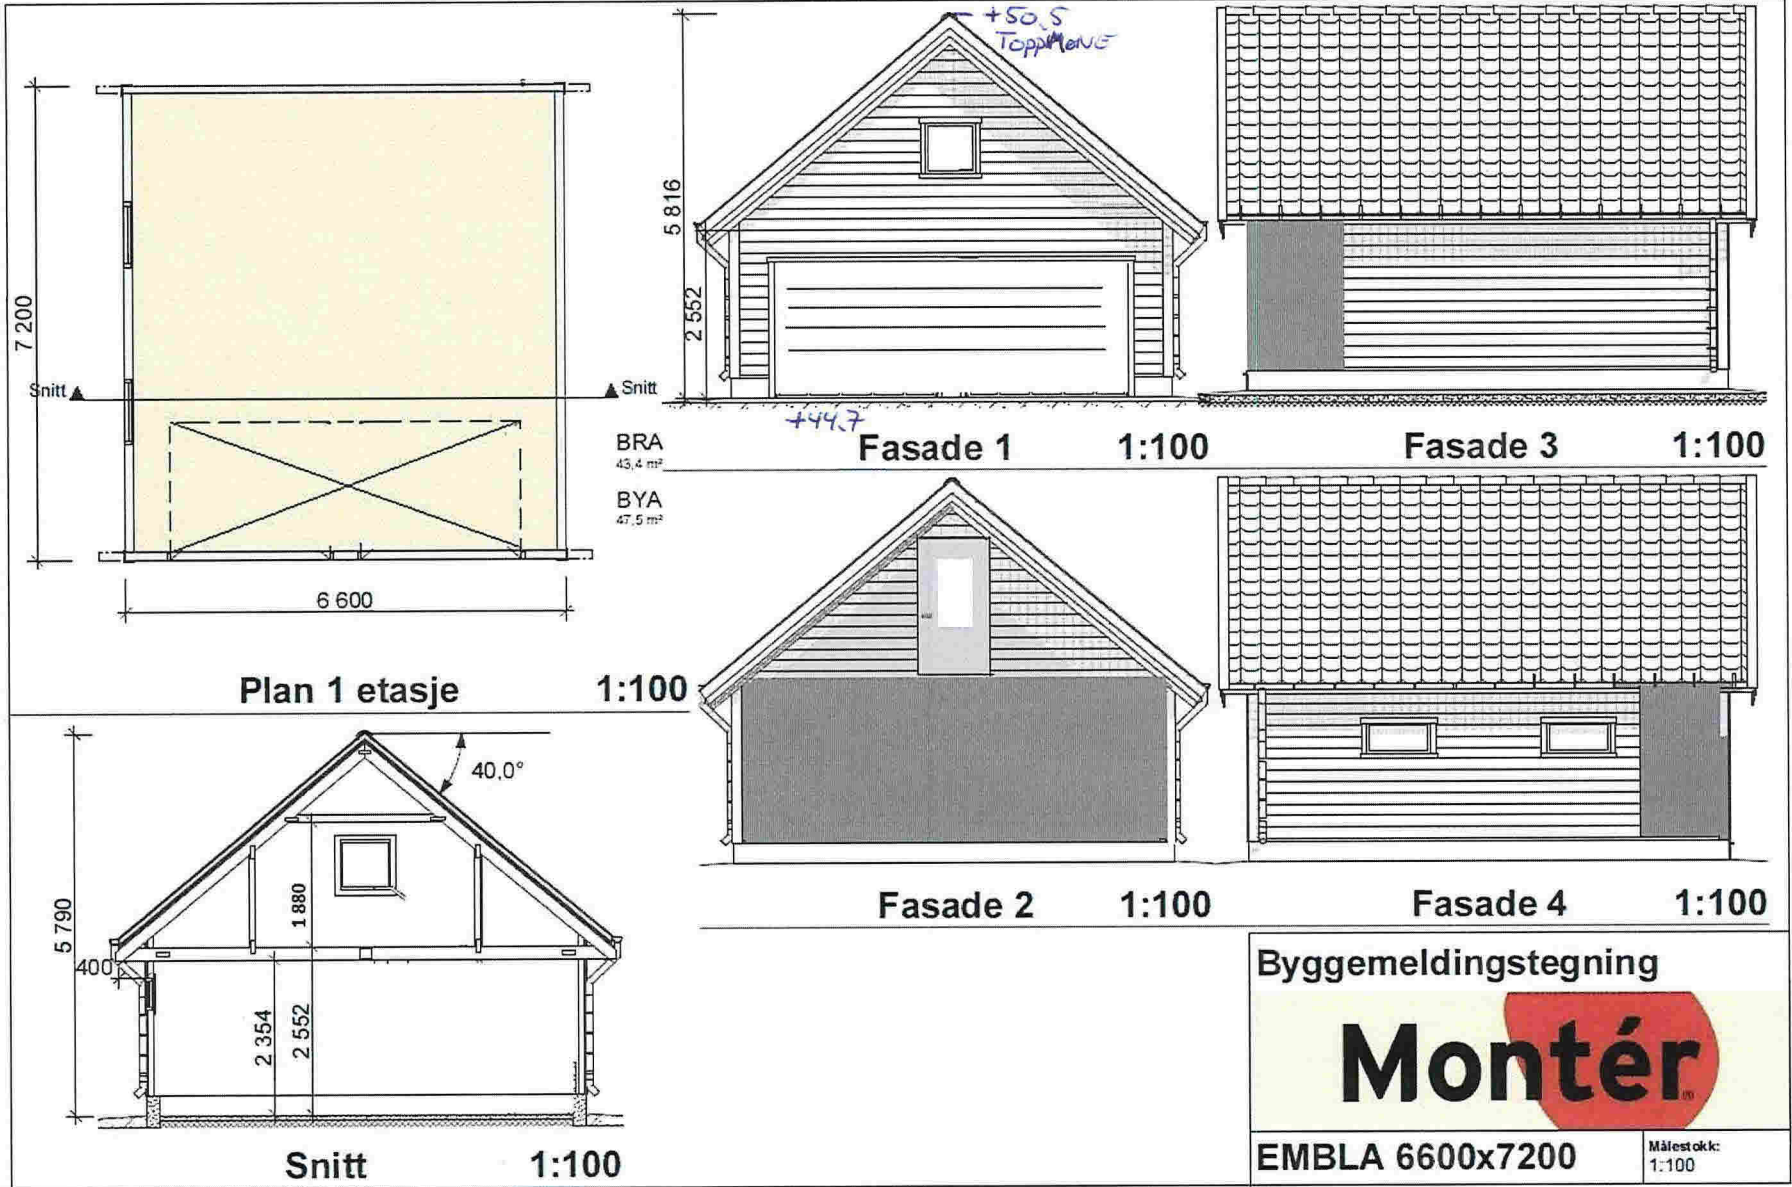


Byggemeldingstegning

**Montér**

EMBLA 6600x7200

Målestokk: 1:100



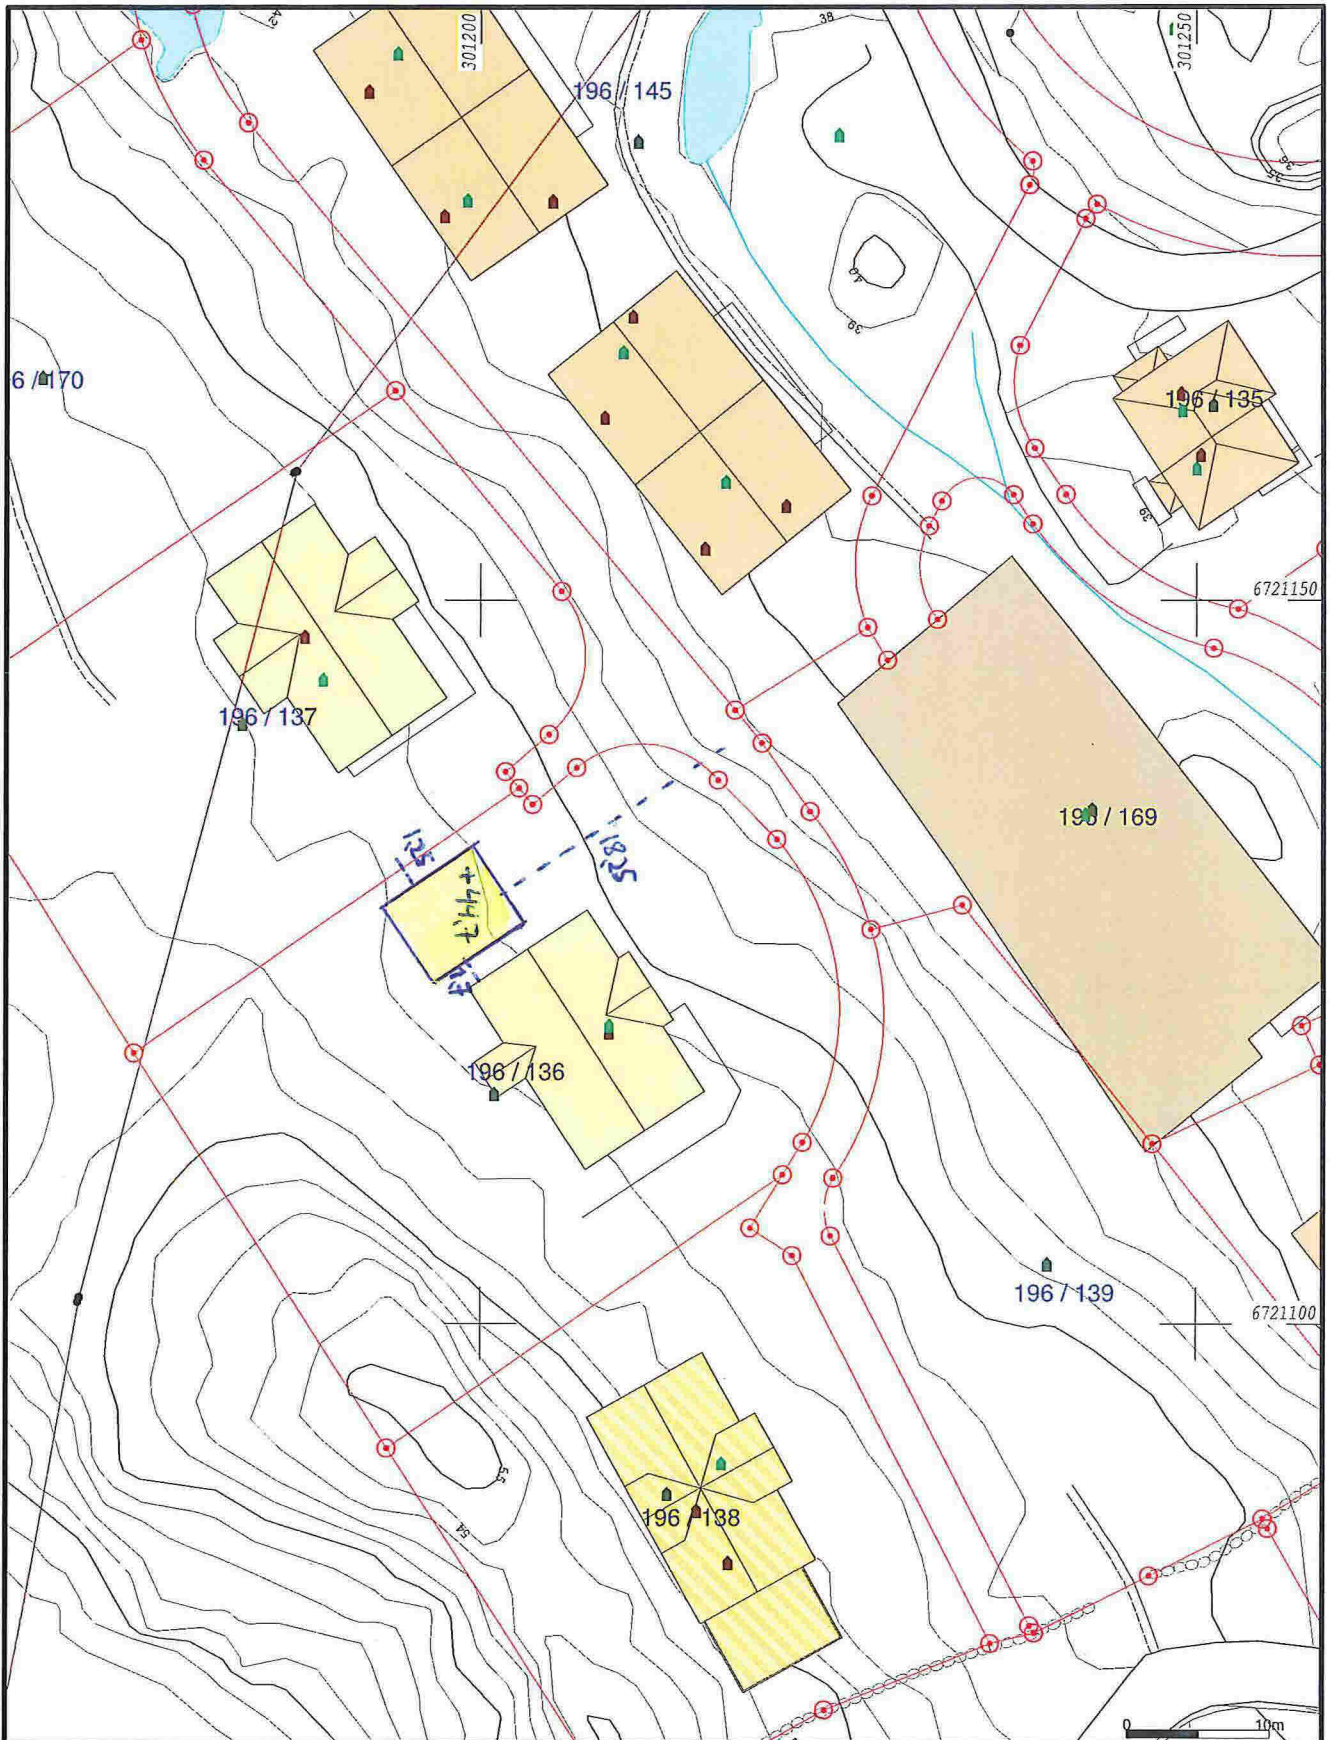

- Målte Grenser
- - - Registrerte Grenser
- ⊕ Udefinert grenser
- ⊕ Terrengmålte grense
- ⊕ Konstruert grensepunkt
- Bolig
- Bustad m/teilighet
- Våningshus
- Større bustader
- Hytte/feriehuis
- Garasje/luthus
- Industri/lager
- Andre bygg

Beliggenhet og høyder må oppfattes som orienterende.



Lindås kommune  
Geodata avdeling

Dato: 2014.09.09  
Sign: SUP

G.nr.196 B.nr.136



Målestokk  
1:500