


Profil tegn terreng planering

..... linje = X-Y-Z

Rød linje = Planerings høyde med fall
2:100

Sort linje = Terreng fjellkolle

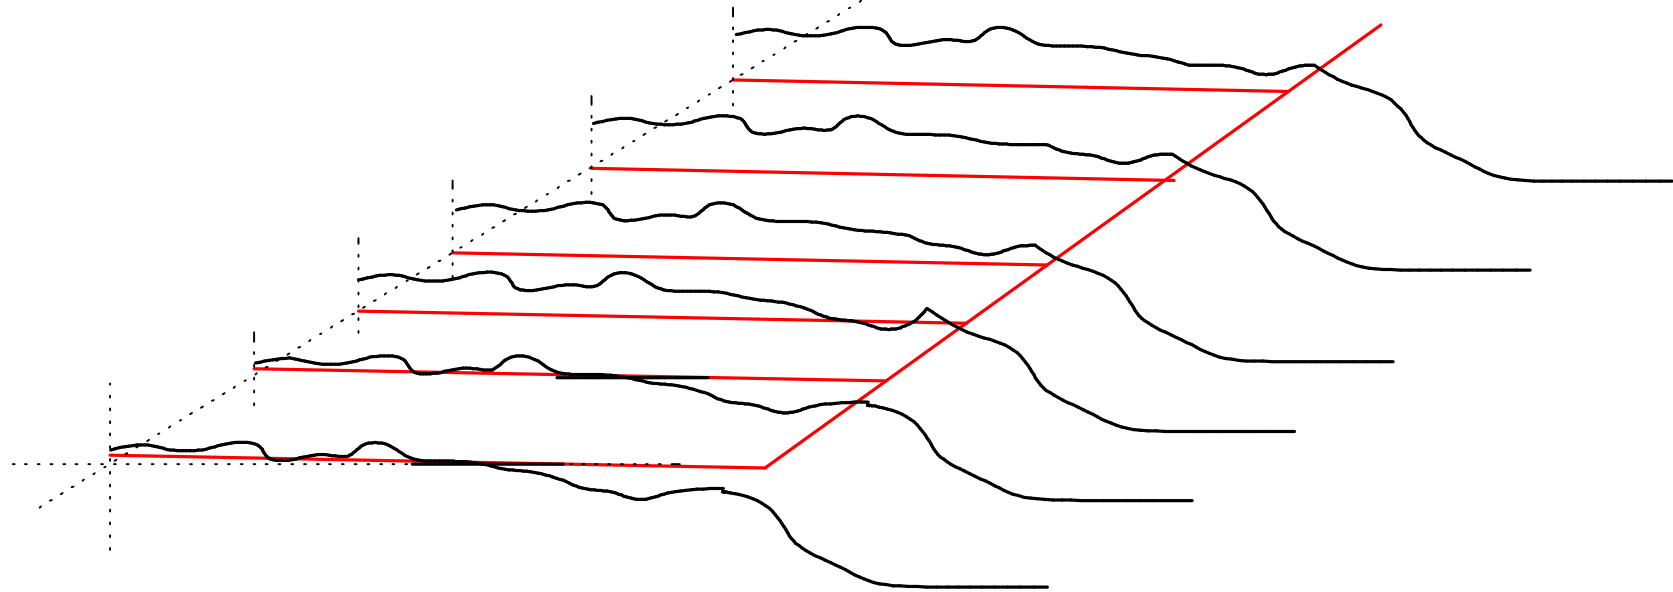

Alf Eikevik
Lindåsvegen 2086
gnr. 99/bnr. 4

Mål 1:500