

E-1


Forutsetter etablering av 5m² utvendig sportsbod.

Beregninger i hht NS3940

Arealer (m ²)	BRA
Hovedplan	132.9
Etg.plan	133.3
Tilleggsareal utvendig	14.3
Bruksareal bolig	266
Totalt bruksareal	281

Bygd areal bolig (BYA) 165

Areal av primærrom (P-rom) 253

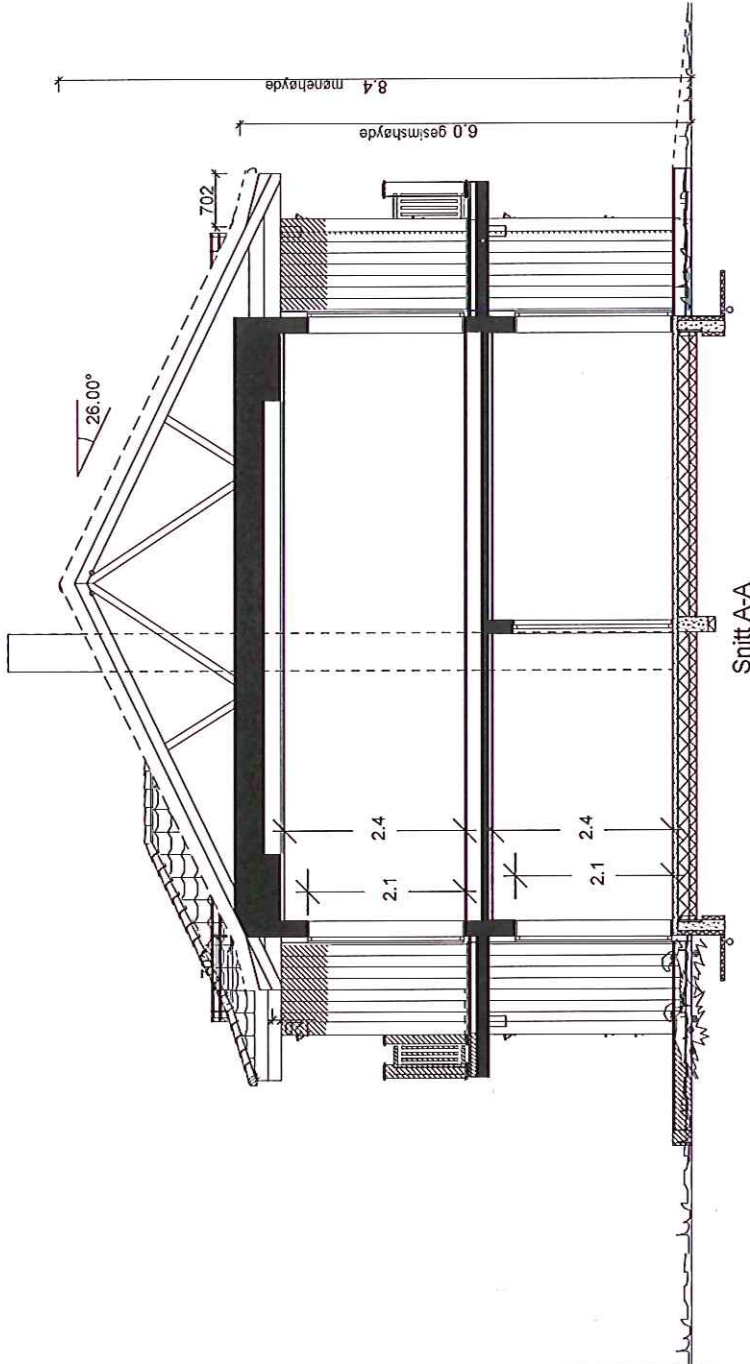

C Byggesøknadstegninger 26.11.14 mss
 B Endret 13.11.14 beh
 A Endret 10.11.14 beh

SPELIAL

SNITT OG AREALER

Denne tegning tilhører Bolig Partner AS og kan ikke benyttes uten skriftlig samtykke

Tiltakshaver :
 Randi Sletten Flæsland og Frode Flæsland

Byggeplass :
 Skauvegen 403, 5957 Myking, Lindås kommune



MÅL 1 : 100

Pnr.: 2380037

Gnr: 45


Bnr: 6

Dato 05.11.14 Sign. beh

Tegnings Nr. 4705

— 501 C

E-2

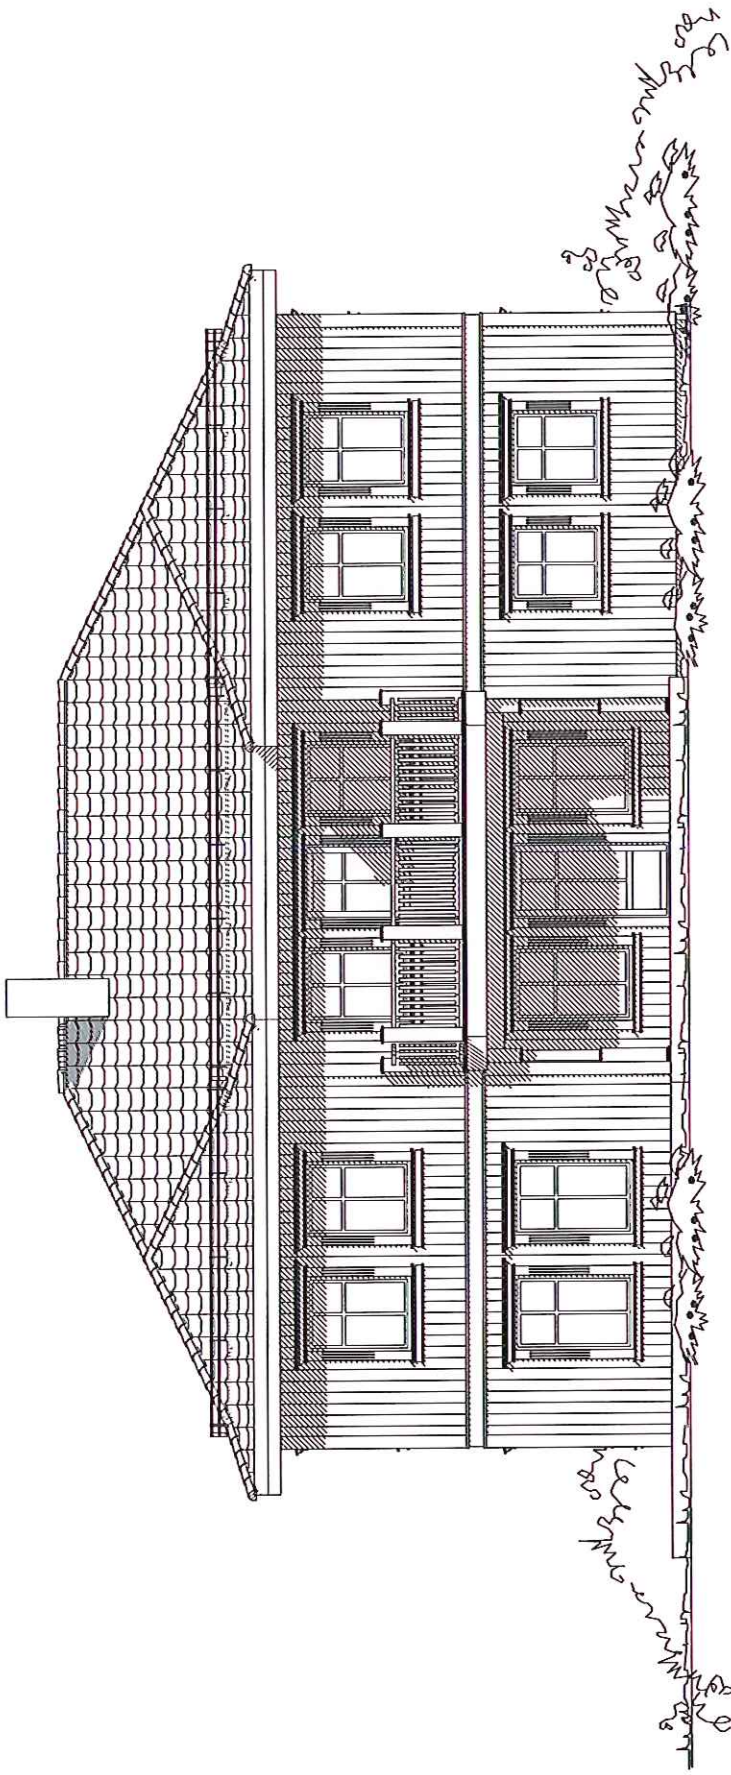

Byggesøknadstegninger
 C 26.11.14 mss
 B 13.11.14 beh
 A 10.11.14 beh

Denne tegning tilhører Bolig Partner AS og kan ikke benyttes uten skriftlig samtykke

SPESIAL

FASADE 1

MÅL 1 : 100

Tiltakshaver :
 Randi Sletten Flæsland og Frode Flæsland


Byggeplass :
 Skauvegen 403, 5957 Myking, Lindås kommune

Pnr.: 2380037
 Gnr: 45
 Bnr: 6

Dato 05.11.14 Sign. beh
 Tegnings Nr. 4705 — 505 C



E-3

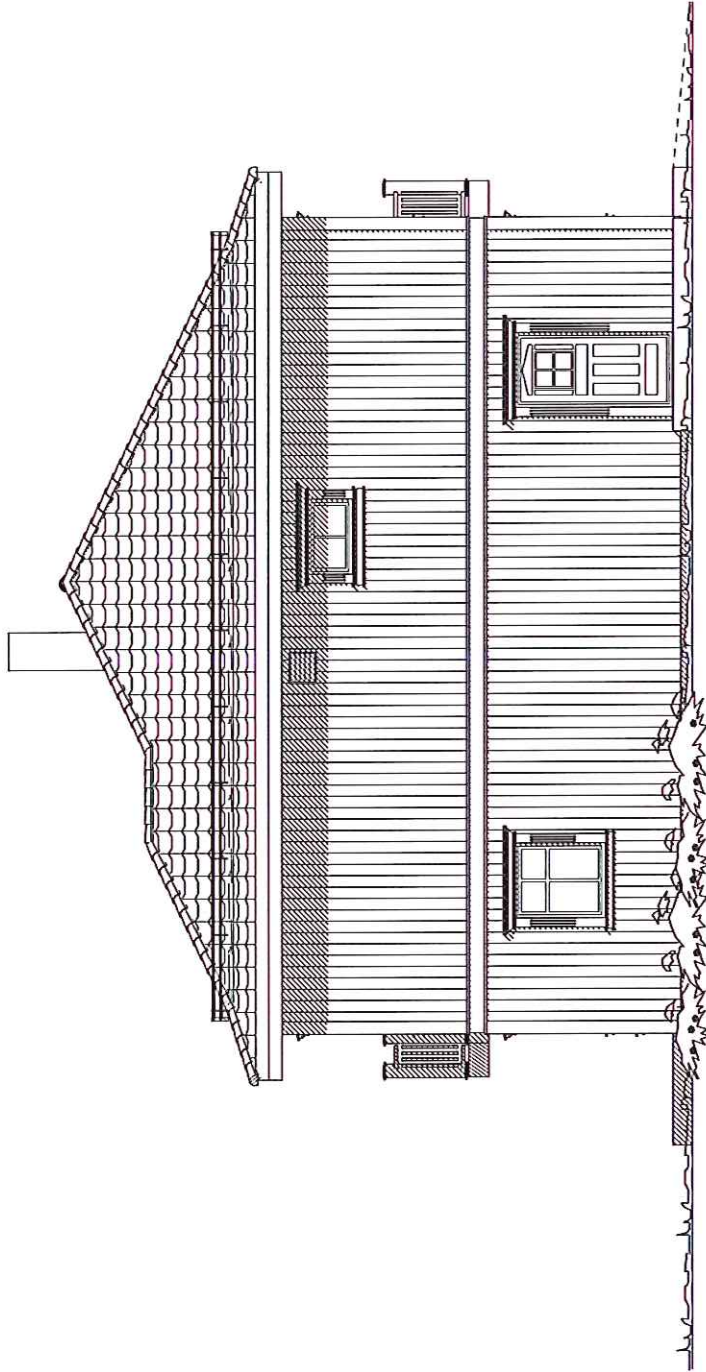

C Byggesøknadstegninger 26.11.14 mss
B Endret. 13.11.14 beh
A Endret. 10.11.14 beh

SPESIAL

Denne tegning tilhører Bolig Partner AS og kan ikke benyttes uten skriftlig samtykke

FASADE 2

MÅL 1 : 100

Tiltakshaver :

Randi Sletten Flæsland og Frode Flæsland

Pnr.:

2380037

Byggeplass :

Skauvegen 403, 5957 Myking, Lindås kommune

Gnr: 45

Bnr: 6

Dato 05.11.14 Sign. beh


Tegnings Nr.

4705 — 506 C

BoligPartner



E-4

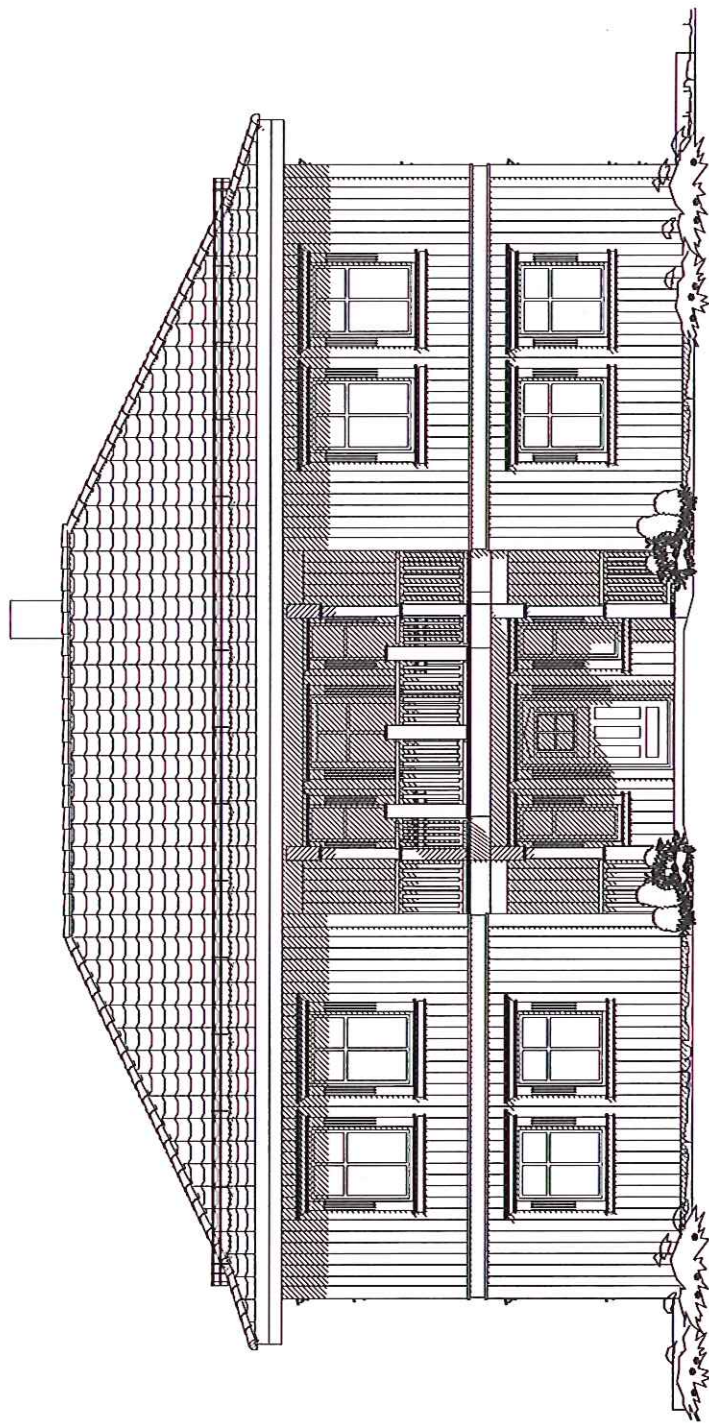

SPECIAL

FASADE 3

Denne tegning tilhører Bolig Partner AS og kan ikke benyttes uten skriftlig samtykke

C Byggesøknadstegninger 26.11.14 mss
B Endret. 13.11.14 beh
A Endret. 10.11.14 beh

MÅL 1 : 100

Tiltakshaver :

Randi Sletten Flæsland og Frode Flæsland

Pnr.:

2380037

Byggeplass :

Skauvegen 403, 5957 Myking, Lindås kommune

Gnr: 45

Bnr: 6


Dato 05.11.14 Sign. beh
Tegnings Nr. 4705

— 507 C

BoligPartner



E-5

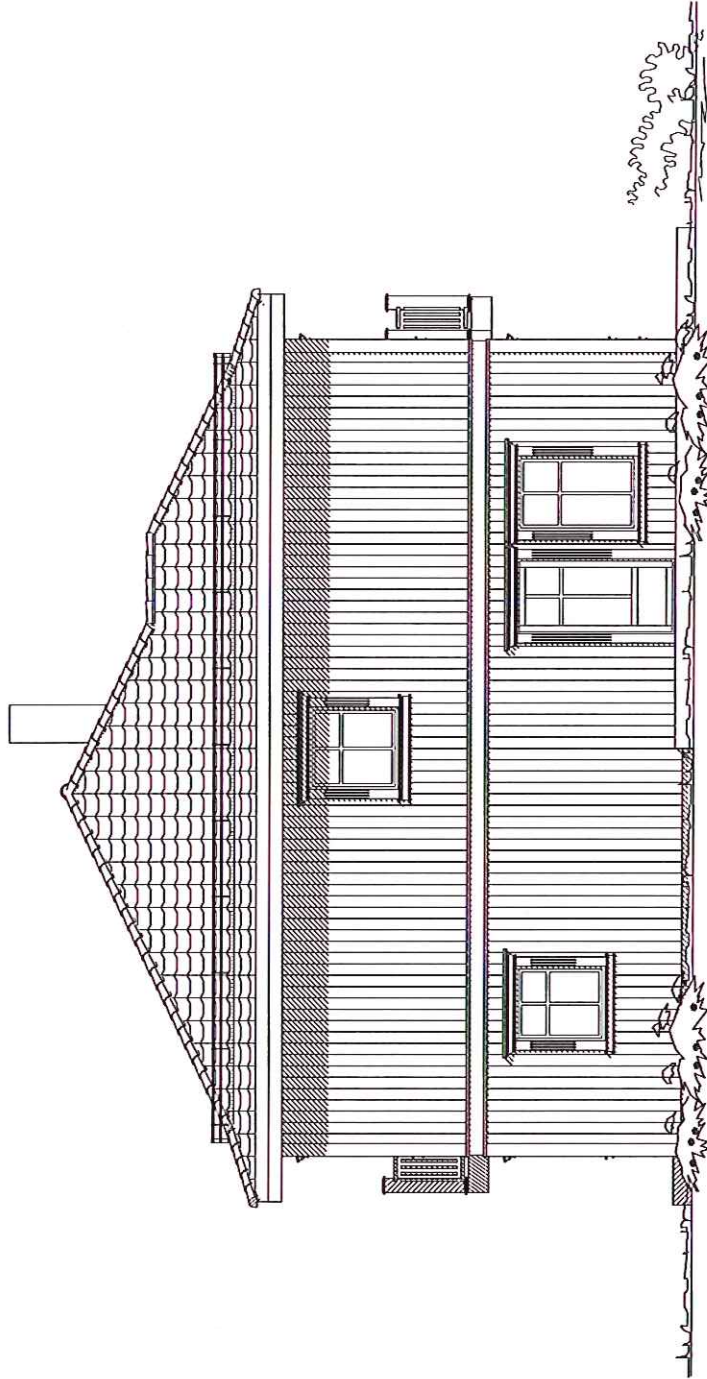

C Byggesøknadstegninger 26.11.14 mss
B Endret. 13.11.14 beh
A Endret. 10.11.14 beh

SPELAL

Denne tegning tilhører Bolig Partner AS og kan ikke benyttes uten skriftlig samtykke

FASADE 4

MÅL 1 : 100

Tiltakshaver :

Randi Sletten Flæsland og Frode Flæsland

Pnr.:

2380037

Byggeplass :

Skauvegen 403, 5957 Myking, Lindås kommune

Gnr: 45

Bnr: 6

Dato 05.11.14 Sign. beh

Tegnings Nr.


4705 — 508 C

BoligPartner 

E-6

- B = Bærevegg
- L = Åpningsbart vindu
- F = Fast vindu
- L/F = Fast med åpningsbart felt iht. fasade
- = Synlig drager
- skj--- = Skjult drager

Det forutsettes 5,0 m² utvendig sportsbod.

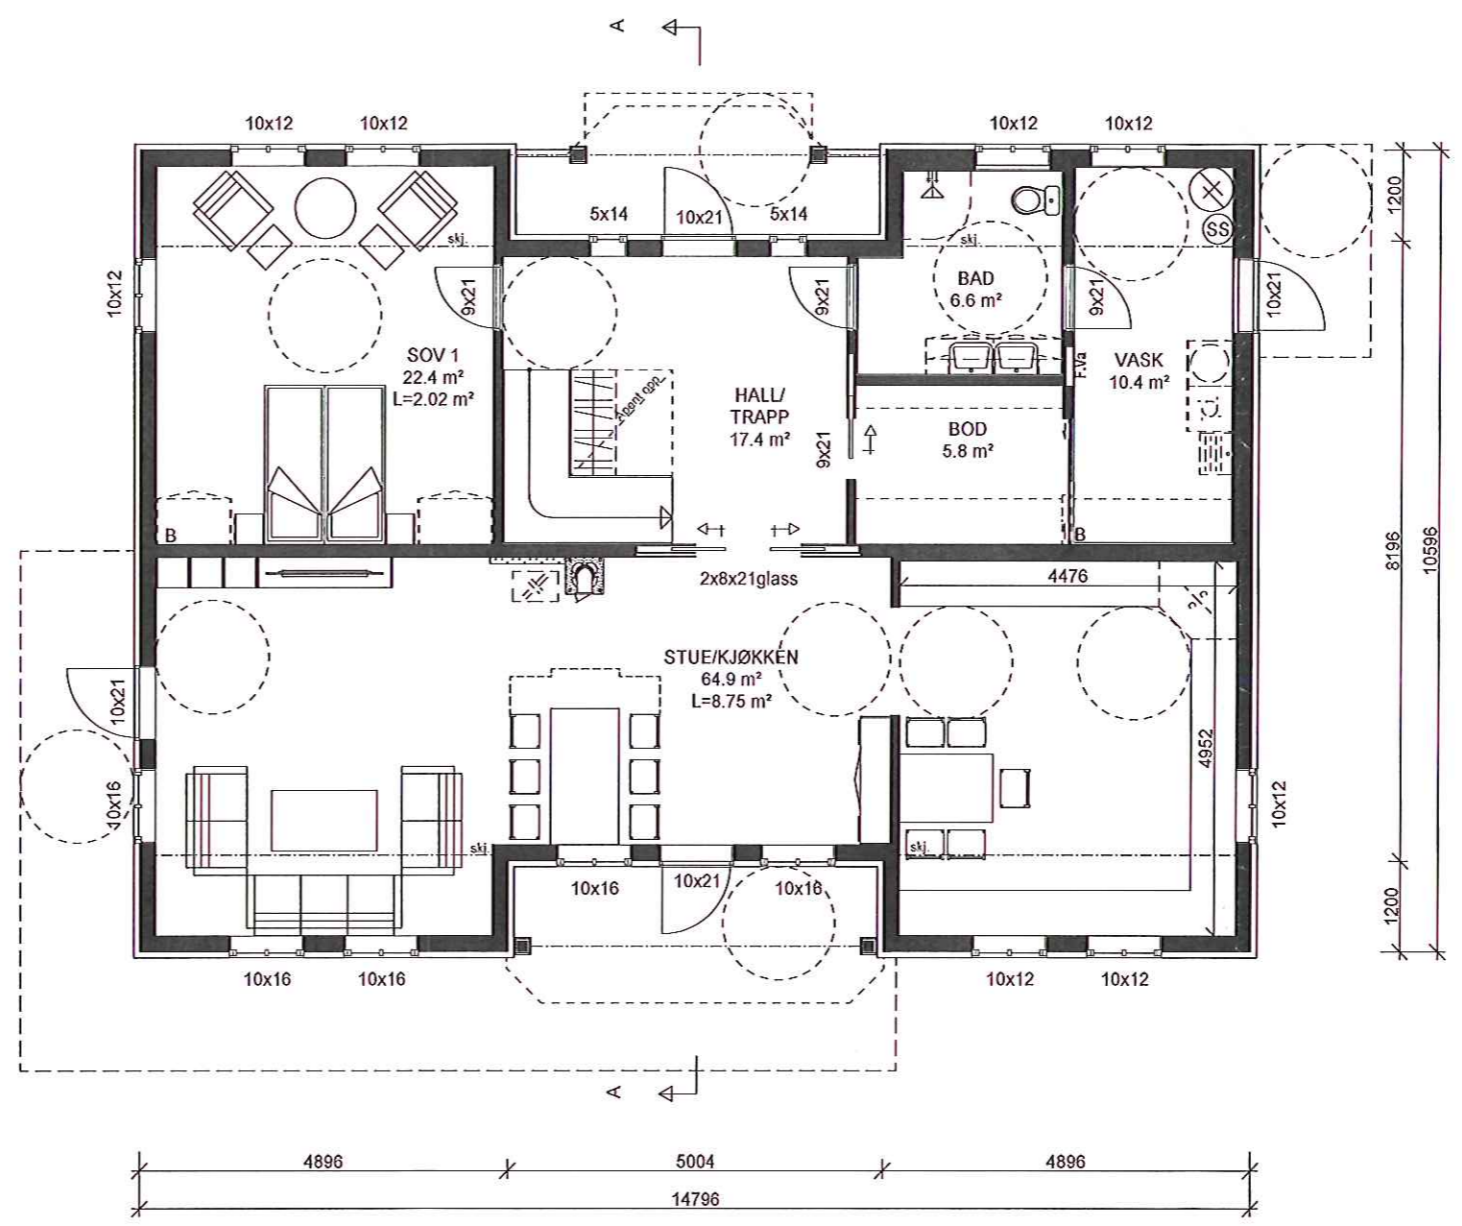


SPESIAL

Denne tegning tilhører Bolig Partner AS og kan ikke benyttes uten skriftlig samtykke

C Byggesøknadstegninger 26.11.14 mss
 B Endret. 13.11.14 beh
 A Endret. 10.11.14 beh

HOVEDPLAN 1.Etg.	Tiltakshaver : Randi Sletten Flæsland og Frode Flæsland Pnr.: 2380037	MÅL 1 : 100
	Byggeplass : Skauegen 403, 5957 Myking, Lindås kommune Gnr: 45 Bnr: 6	Dato 05.11.14 Sign. beh Tegnings Nr. 4705 — 502 C

- B = Bærevegg
- L = Åpningsbart vindu
- F = Fast vindu
- L/F = Fast med åpningsbart felt iht. fasade
- - - = Synlig drager
- - - skj - - = Skjult drager

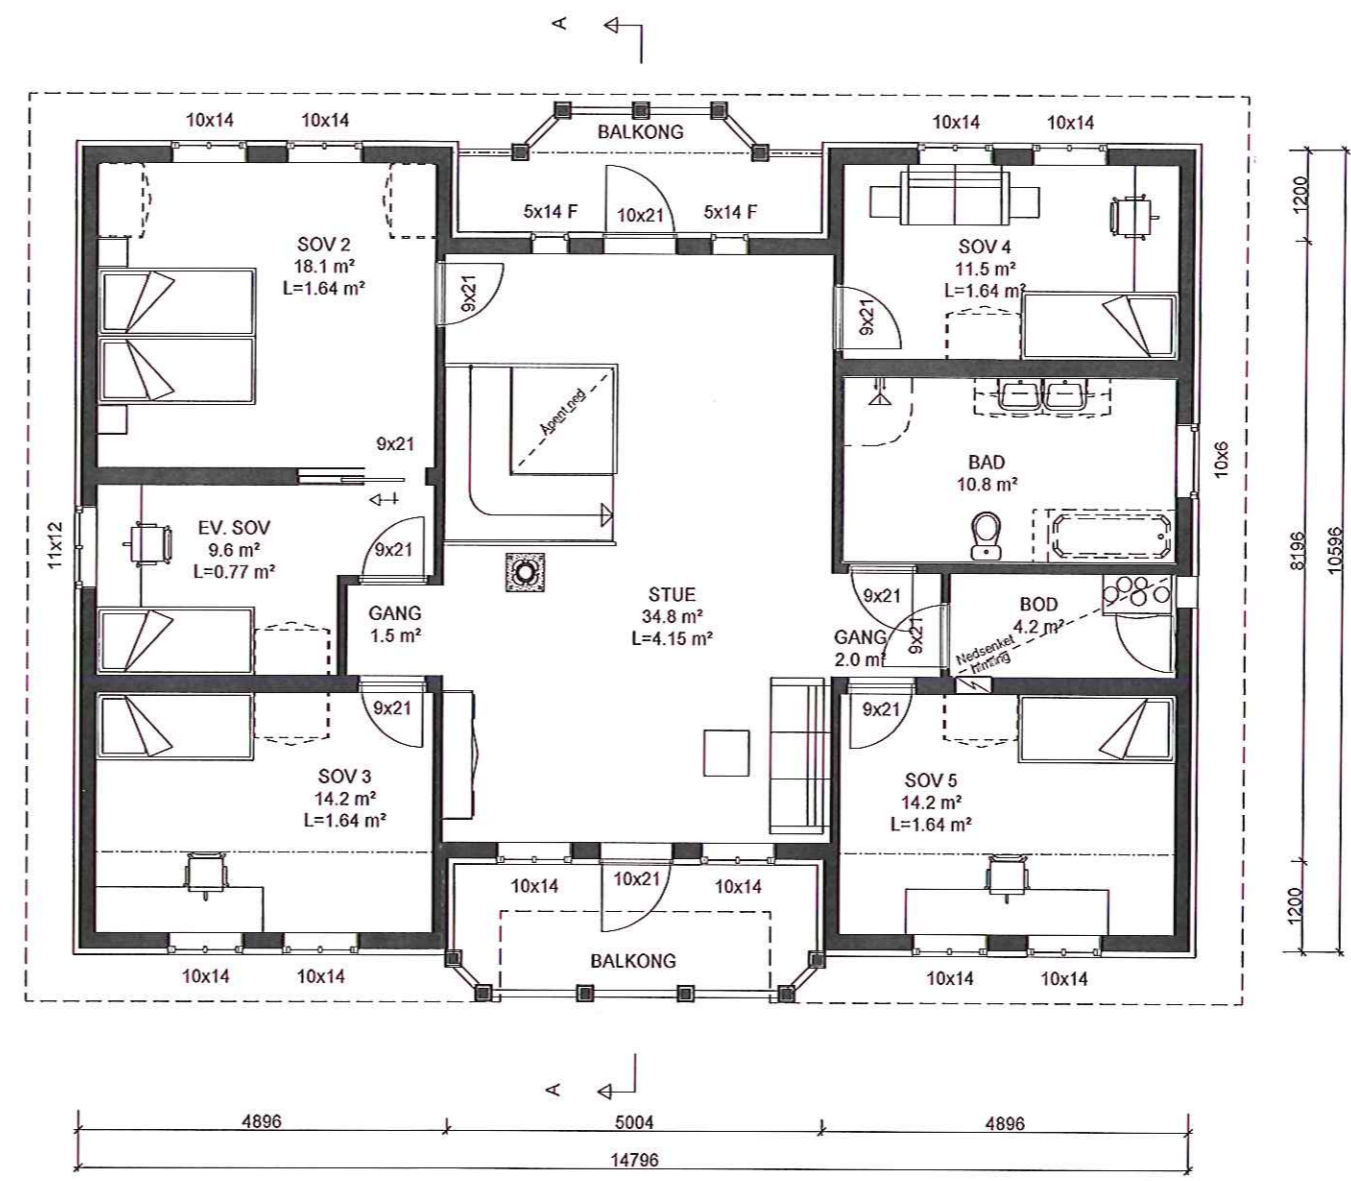

SPESIAL

Denne tegning tilhører Bolig Partner AS og kan ikke benyttes uten skriftlig samtykke

C Byggesøknadstegninger 26.11.14 mss
 B Endret. 13.11.14 beh
 A Endret. 10.11.14 beh

ETASJEPLAN 2.Etg.



Tiltakshaver :

Randi Sletten Flæsland og Frode Flæsland

Pnr.:

2380037

Byggeplass :

Skauvegen 403, 5957 Myking, Lindås kommune

Gnr: 45


Bnr: 6

MÅL 1 : 100

Dato 05.11.14 Sign. beh

Tegnings Nr.
4705 — 503 C

- B = Bærevegg
- L = Åpningsbart vindu
- F = Fast vindu
- L/F = Fast med åpningsbart felt iht. fasade
- = Synlig drager
- skj--- = Skjult drager

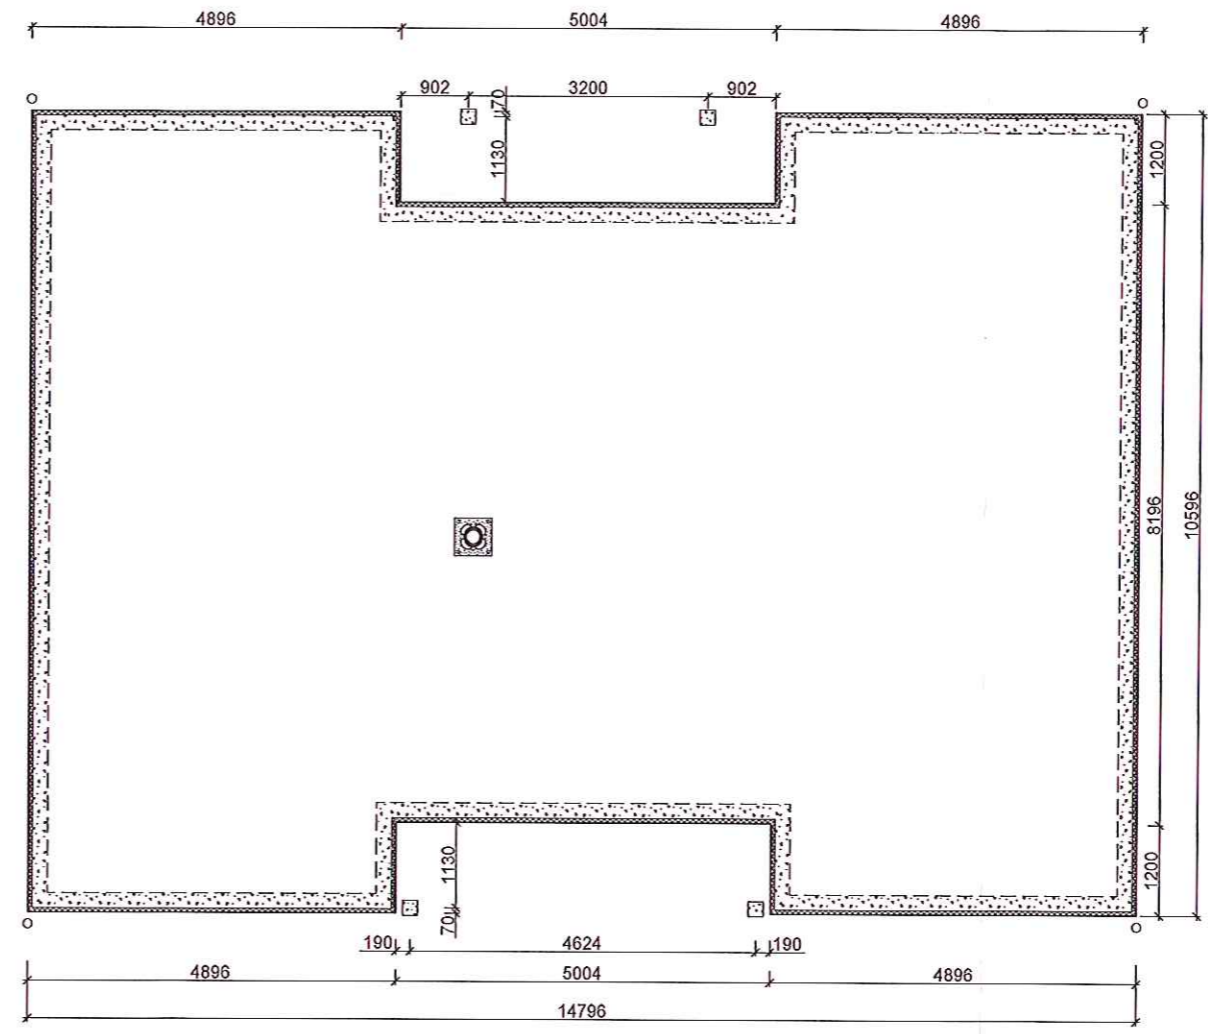

SPESIAL

Denne tegning tilhører Bolig Partner AS og kan ikke benyttes uten skriftlig samtykke

FUNDAMENTPLAN



Tiltakshaver :

Randi Sletten Flæsland og Frode Flæsland

Pnr.:

2380037

Byggeplass :

Skauvegen 403, 5957 Myking, Lindås kommune

Gnr: 45

Bnr: 6

MÅL 1 : 100

Dato 26.11.14 Sign. MSS

Tegnings Nr.
4705 — 504