

LINDÅS KOMMUNE
Kvernhusmyrane 20
5914 ISDALSTØ

STRAUME DEN. 08.01.2015

SØKNAD OM TILTAK
GNR 134 – BNR 167, 166, 183
ADRESSE: LØHØYEN 14 A, B
DERES REF.:

GENERELT:

Det innsendes herved søknad om ett trinns saksbehandling i henhold til plan og bygningslovens § 20-1, for gjennomføring av følgende tiltak:

- Oppmålingsforretning for endring av tomtestørrelser.
- Oppføring av terrengstøttemurer mot vest, syd og øst. Maks høyde 2 meter. Det skal benyttes i hovedsak stedets sprengestein til dette arbeidet. Støttemurene oppføres som et sikringstiltak på tomten da tomten bærer breg av skrenter på alle sider.
- Etablering av vei langs østsiden av tomten i tråd med vedtatt reguleringsplan.
- Se vedlagte tegninger.

Ref. brev fra dere datert 20.10.2014, ref. 14/4919 – 14/23539 med forhåndsvarsel om pålegg om retting og ilegging av tvangsmulkt.

Vedlagt søknad søker å ivareta alle forhold som skal rettes, samt svar på nabomerknader. Vedlagt dokumentasjon og kommentarer i søknaden legges til grunn.

Følgende problemstilling i saken er notert:

- Ulovlig byggearbeid av støttemur på sørsida av bnr 166 mot bnr. 363.
- Ulovlig byggearbeider av terrengfylling mot bnr. 336, seksjon 1 og 2. Dette er øst for bnr. 166.

I forbindelse med søknad om retting av ulovlige arbeider, søker tiltakshaver om nye tiltak på tomten som nevnt innledningsvis. Den aktuelle tomten ligger på et høydedrag med andre boliger og veier i vesentlig lavere nivå enn omsøkt tomt. Tomten har på grunn av dette skrenter som utbygger ønsker å sikre, forblende med murer og gjøre tomten trygget for bruk, samt fylle noe ut slik at tomten bedre kan benyttes til uteareal blant annet.

ANSVARLIG SØKER:

ARKITEKT GISKEGJERDE AS
HAGAVEIEN 24
5382 SKOGSVÅG
TLF: 47 32 61 73
EMAIL: kenneth@arkgiske.no

GJENNOMGANG AV DOKUMENTASJON TIL BYGGESAK:

a. Tiltakshaver:

Hagbart M Jacobsen
Løhøyen 14A
5911 ALVERSUND

b. eiendom og eksisterende bebyggelse som berøres av tiltaket:

Det skal i oppmålingsforretning gjøres endring av bruksnummer 167, 166 og 183.
Tomtenes adresse er Løhøyen 14A, 5911 ALVERSUND.

Pr. i dag står det en større enebolig på tomten, samt tilkomstvei og et større uteområde.

Eksisterende enebolig skal påføres et garasjetilbygg, med frittstående statisk system, samt en balkong mot syd, og tilknyttet nytt garasjedekke mot øst. Dette skal gjennomføres i egen søknad.

Eksisterende vei inn til tomten og boligen skal flyttes slik at denne er i tråd med gjeldende reguleringsplan for Hilland Bustadfelt gnr. 134 bnr 4, 27 m.fl.

c. beskrivelse av tiltakets art:

- Søknaden innsendes for å rette opp i ulovlige arbeider, ref. pålegg fra kommunen, samt at utbygger ønsker å omsøke fremtidige støttemurer og garasje med terrassedekke.
- Det skal gjennomføres en oppmålingsforretning for endring av tomtestørrelser. Se vedlagt dokumentasjon.
- Oppføring av terrengstøttemurer mot vest, syd og øst. Maks høyde 2 meter.
- Etablering av vei langs østsiden av tomten i tråd med vedtatt reguleringsplan.
- Se vedlagte tegninger som illustrerer tiltakene.

d. tiltakets størrelse og grad av utnytting:

Eksisterende tomtegrenser innbyrdes i respektive bnr skal endres.

Ingen endring av BRA og BYA som følge av tiltaket.
Se vedlagte kart som illustrerer ny situasjon.

e. minsteavstand til annen bebyggelse, kraftlinjer, vegmidte, vann- og avløpsledninger:

Terrengstøttemur i naturstein mot sydøst (stedets stein), er oppført i tomtengrense mellom bnr 166 og gbnr. 134/363.

Vi har forsøkt å komme i kontakt med eier av bnr 363 for å få signert formell erklæring om dette arbeidet, men har i søknad øyeblikk ikke lyktes med dette. Dette vil bli ettersendt så snart vi får anledning. Krav om innlevering av søknad gjør at vi velger å gjøre det slik.

Det skal oppføres terrengstøttemur mot øst mot bnr. 360. Denne er ca. 3 meter fra nabogrensen og maksimalt 2 meter høy.

Støttemur mot bnr 363 følger veien og går opp til overkant veibane. Høyde ca. 0,5 meter.

f. tegninger og målsatt situasjonsplan:

Vedlagte tegninger og profiler, situasjonsplan og 3d er ment som tilstrekkelig dokumentasjon for å belyse omsøkt situasjon.

g. redegiørelse for nabovarsling og nabomerknader, samt kvittering for nabovarsel:

Alle naboer har blitt varslet med vedlagte tegninger. Det er ikke kommet nabomerknader og vi anser derfor deres aksept som gitt.

h. forholdet til andre myndigheter:

Det søkes om dispensasjon for oppføring av støttemur som vedlagt langs vei vest på tomten.

i. gjennomføringsplan:

se vedlegg.

- j. søknader om lokal godkjenning for ansvarsrett med relevant dokumentasjon:
Det er vedlagt søknad om lokal godkjenning som vist.

ANNET:

Er det behov for ytterligere opplysninger vennligst kontakt undertegnede.

Vennlig hilsen



Kenneth A. Giskegjerde

Søknad om tillatelse til tiltak

etter plan- og bygningsloven § 20-1

Rammetillatelse

Ett-trinns søknadsbehandling

Oppfylles vilkårene for 3 ukers saksbehandling, jf. § 21-7 annet ledd? Ja Nei

Søknad om ansvarsrett for ansvarlig søker

Foreligger sentral godkjenning? Ja Nei

Hvis nei, vedlegg byggblankett 5159.



Berører tiltaket eksisterende eller fremtidige arbeidsplasser? Ja Nei

Hvis ja, skal samtykke innhentes fra Arbeidstilsynet før igangsetting av tiltaket. Byggblankett 5177 med vedlegg.

Berører tiltaket byggverk oppført før 1850, jf. Kulturminneloven § 25, andre ledd? Ja Nei

Hvis ja, skal uttalelse fra fylkeskommunen foreligge for igangsettelse av tiltaket.

Opplysninger gitt i søknad eller vedlegg til søknaden, herunder oppretting eller endring av matrikkelenhet, vil bli registrert i matrikkelen.

Søknaden gjelder	
Eiendom/ byggested	Gnr. Bnr. Føsternr. Seksjonsnr. Bygningsnr. Bolignr. Kommune 134 166,167,183 LINDÅS
	Adresse Postnr. Poststed LØHØYEN 16 5911 ALVERJUNO
Planlagt bruk/formål	<input type="checkbox"/> Bolig <input type="checkbox"/> Fritidsbolig <input type="checkbox"/> Garasje <input type="checkbox"/> Annet: Beskriv Bygn.typekode (jf. s. 2)
Tiltakets art pbl § 20-1 (flere kryss mulig)	Nye bygg og anlegg <input type="checkbox"/> Nytt bygg *) <input type="checkbox"/> Parkeringsplass *) <input checked="" type="checkbox"/> Anlegg <input checked="" type="checkbox"/> Veg <input checked="" type="checkbox"/> Vesentlig terrenginngrep
	Endring av bygg og anlegg <input checked="" type="checkbox"/> Tilbygg, påbygg, underbygg *) <input type="checkbox"/> Fasade
	<input type="checkbox"/> Konstruksjon <input type="checkbox"/> Reparasjon <input type="checkbox"/> Ombygging <input type="checkbox"/> Anlegg
	Endring av bruk <input type="checkbox"/> Bruksendring <input type="checkbox"/> Vesentlig endring av tidligere drift
	Riving <input type="checkbox"/> Hele bygg *) <input type="checkbox"/> Deler av bygg *) <input type="checkbox"/> Anlegg
	Bygn.tekn. installasj.**) <input type="checkbox"/> Nyanlegg *) <input type="checkbox"/> Endring <input type="checkbox"/> Reparasjon
	Endring av bruksenhet i bolig <input type="checkbox"/> Oppdeling <input type="checkbox"/> Sammenføyning
	Innhegning, skilt <input type="checkbox"/> Innhegning mot veg <input type="checkbox"/> Reklame, skilt, innretning e.l.
Oppretting/ending av matrikkelenhet ***) <input checked="" type="checkbox"/> Grunneiendom *) <input type="checkbox"/> Anleggseiendom <input type="checkbox"/> Festegrunn over 10 år <input checked="" type="checkbox"/> Arealoverføring	
*) Byggblankett 5175 fylles ut og vedlegges. (Vedlegg gruppe A) **) Gjelder kun når installasjonen ikke er en del av et større tiltak. ***) Unntatt fra krav om ansvarsrett. Behandles etter matrikkelloven. Registrert eier underskriver i feltet for tiltakshaver.	

Vedlegg			
Beskrivelse av vedlegg	Gruppe	Nr. fra – til	Ikke relevant
Opplysninger om tiltakets ytre rammer og bygningsspesifikasjon (Byggblankett 5175)	A	1 - 2	<input type="checkbox"/>
Dispensasjonssøknad (begrunnelse/vedtak) (pbl kap. 19)	B	-	<input type="checkbox"/>
Nabovarsling (Kvittering for nabovarsel/Opplysninger gitt i nabovarsel/nabomerknader/kommentarer til nabomerknader)	C	-	<input type="checkbox"/>
Situasjonsplan, avkjørselsplan bygning/eiendom	D	-	<input type="checkbox"/>
Tegninger	E	-	<input type="checkbox"/>
Redegjørelser/kart	F	-	<input type="checkbox"/>
Søknad om ansvarsrett/gjennomføringsplan	G	-	<input type="checkbox"/>
Boligspesifikasjon i Matrikkelen	H	-	<input type="checkbox"/>
Uttalelse/vedtak fra annen offentlig myndighet	I	-	<input type="checkbox"/>
Rekvisisjon av oppmålingsforretning	J	-	<input type="checkbox"/>
Andre vedlegg	Q	-	<input type="checkbox"/>

Erklæring og underskrift	
Ansvarlig søker bekrefter at hele tiltaket belegges med ansvar, og dekker kravene i henhold til plan- og bygningsloven. En er kjent med reglene om straff og sanksjoner i pbl kap. 32 og at det kan medføre reaksjoner dersom det gis uriktige opplysninger.	
Ansvarlig søker for tiltaket	Tiltakshaver
Foretak Org.nr.	Navn
Adresse	Adresse
Postnr.	Postnr. Poststed
Kontaktperson Telefon	Eventuelt organisasjonsnummer
E-post	E-post Telefon (dagtid)
Dato Underskrift	Dato Underskrift
Gjentas med blokkbokstaver	Gjentas med blokkbokstaver
KENNETH GISKEGJERDE	HAGBART M. JACOBSEN

Vedlegg nr.
A-



Opplysninger om tiltakets ytre rammer og bygningsspesifikasjon

Vedlegg til Byggblankett 5174

Beskrivelse av hvordan tiltaket oppfyller byggesaksbestemmelsene, planbestemmelsene og planvedtak etter plan- og bygningsloven (pbl) innenfor angitte områder

Opplysningene gjelder							
Eiendom/ byggested	Gnr.	Bnr.	Festenr.	Seksjonsnr.	Bygningsnr.	Bolignr.	Kommune
	134	166, 167, 168					LINDÅS KOMMUNE
	Adresse				Postnr.	Poststed	
	LØHØYEN 16				5911	ALVERSUND	

Forhåndskonferanse	
Pbl § 21-1	Forhåndskonferanse er avholdt og referat foreligger <input type="checkbox"/> Ja <input checked="" type="checkbox"/> Nei

Dispensasjonssøknad og fravik fra TEK10			
Pbl Kap. 19	Det søkes dispensasjon fra bestemmelsene i: (begrunnelse for dispensasjon gis på eget ark)		Vedlegg nr.
	<input type="checkbox"/> Plan- og bygningsloven med forskrifter	<input checked="" type="checkbox"/> Kommunale vedtekter/ forskrifter til pbl	B -
	<input type="checkbox"/> Arealplaner	<input type="checkbox"/> Vegloven	
Pbl § 31-2	Det søkes om fravik fra TEK for eksisterende byggverk (pbl § 31-2)		Vedlegg nr.
	Redegjørelse i eget vedlegg		B -

Arealdisponering						
Planstatus mv.	Sett kryss for gjeldende plan					
	<input type="checkbox"/> Arealdel av kommuneplan	<input checked="" type="checkbox"/> Reguleringsplan	<input type="checkbox"/> Bebyggelsesplan			
	Navn på plan HILLAND BUSTADFELT GNB 134 BNR 4, 37 MFL.					
Reguleringsformål i arealdel av kommuneplan/reguleringsplan/bebyggelsesplan - beskriv BYGGEOMRÅDE FOR BUSTAD						
Tomtearealet	Velg aktuell kolonne iht. beregningsregel angitt i gjeldende plan*					
		%-BYA	BYA	%-BRA / %-TU	BRA	U-grad
	a. Grad av utnyttning iht. gjeldende plan	0,00 %	m ²	%	m ²	
	b. Byggeområde/grunneiendom**	1653 m ²		3126 m ²		m ²
	c. Ev. areal som trekkes fra iht. beregn. regler	- 0 m ²		- 0 m ²		
d. Ev. areal som legges til iht. beregn. regler					+ m ²	
e. Beregnet tomteareal (b - c) eller (b + d)	= 1653 m ²		= 3126 m ²		= 0 m ²	
Grad av utnyttning	Arealbenevnelse	BYA	BYA	BRA	BRA	BTA
	f. Beregnet maks. byggeareal iht. plan (jf. a. og e.)	0 m ²	0 m ²	0 m ²	0 m ²	0 m ²
	g. Areal eksisterende bebyggelse	160 m ²	m ²	m ²	m ²	m ²
	h. Areal som skal rives	- 0 m ²	- 0 m ²	- 0 m ²	- m ²	- m ²
	i. Areal ny bebyggelse	+ m ²	+ m ²	+ m ²	+ m ²	+ m ²
	j. Parkeringsareal på terreng	+ 60 m ²	+ 60 m ²	+ m ²	+ m ²	
	k. Areal byggesak	= 220 m ²	= 60 m ²	= 0 m ²	= 0 m ²	= 0 m ²
Beregnet grad av utnyttning (jf. e. og k.)***	13,31 %	60 m ²	0,00 %	0 m ²		
Bygnings- opplysninger som føres i Matrikkelen	l. Åpne arealer som inngår i k		- m ²	- m ²		
	j. Parkeringsareal på terreng		- 60 m ²	- m ²		
	m. Areal matrikkelen = k - l - j		= 160 m ²	= 0 m ²	= 0 m ²	
	Antall etasjer 2,5	Antall bruksenheter bolig 2	Boliger m ²	Boliger m ²	Boliger m ²	
	Antall bruksenheter annet 0	Annet m ²	Annet m ²	Annet m ²		
Redegjørelser	* Skal beregning av utnyttingsgrad skje etter annen regel, beskriv nærmere					Vedlegg nr. D -
	** Dersom areal i rad b ikke er fremkommet av målebrev, beskriv nærmere					Vedlegg nr. D -
	*** Vis ev. underlag for beregningen av grad av utnyttning i vedlegg					Vedlegg nr. D -

Bygningsopplysninger som føres i matrikkelen

Næringsgruppekode X	Oppgi kode for hvilken næring brukeren av bygningen tilhører. Bygninger som brukes til flere formål skal kodes etter den næringen som opptar størst del av arealet. Unntak: Næringsgruppekode «X» skal kun brukes når bygget bare har areal til boligformål.	
Næringsgrupper – gyldige koder		
A Jordbruk, skogbruk og fiske	H Transport og lagring	P Undervisning
B Bergverksdrift og utvinning	I Overnattings- og serveringsvirksomhet	Q Helse- og sosialtjenester
C Industri	J Informasjon og kommunikasjon	R Kulturell virksomhet, underholdning og fritidsaktiviteter
D Elektrisitet-, gass-, damp- og varmtvannsforsyning	K Finansierings- og forsikringsvirksomhet	S Annen tjenesteyting
E Vannforsyning, avløps- og renovasjonsvirksomhet	L Omsetning og drift av fast eiendom	T Lønnet arbeid i private husholdninger
F Bygge- og anleggsvirksomhet	M Faglig, vitenskapelig og teknisk tjenesteyting	U Internasjonale organisasjoner og organer
G Varehandel, reparasjon av motorvogner	N Forretningsmessig tjenesteyting	X Bolig
	O Offentlig administrasjon og forsvar, trykdeordninger underlagt offentlig forvaltning	Y Annet som ikke er næring.

Plassering av tiltaket

Kan høyspent kraftlinje være i konflikt med tiltaket? <input type="checkbox"/> Ja <input checked="" type="checkbox"/> Nei Hvis ja, må avklaring med berørt rettighetshaver være dokumentert	Vedlegg nr. Q –
Kan vann og avløpsledninger være i konflikt med tiltaket? <input type="checkbox"/> Ja <input checked="" type="checkbox"/> Nei Hvis ja, må avklaring med berørt rettighetshaver være dokumentert	Vedlegg nr. Q –

Krav til byggegrunn (pbl § 28-1)

Skal byggverket plasseres i område med fare for:		
Flom (TEK10 § 7-2)	Skal byggverket plasseres i flomutsatt område? <input checked="" type="checkbox"/> Nei <input type="checkbox"/> Ja	Hvis ja, angi sikkerhetsklasse: <input type="checkbox"/> F1 (liten konsekvens og sannsynlighet lavere enn 1/20 år) <input type="checkbox"/> F2 (middels konsekvens og sannsynlighet lavere enn 1/200 år) <input type="checkbox"/> F3 (stor konsekvens og sannsynlighet lavere enn 1/1000 år)
Skred (TEK10 § 7-3)	Skal byggverket plasseres i skredutsatt område? <input checked="" type="checkbox"/> Nei <input type="checkbox"/> Ja	Hvis ja, angi sikkerhetsklasse: <input type="checkbox"/> S1 (liten konsekvens og sannsynlighet lavere enn 1/100 år) <input type="checkbox"/> S2 (middels konsekvens og sannsynlighet lavere enn 1/1000 år) <input type="checkbox"/> S3 (stor konsekvens og sannsynlighet lavere enn 1/5000 år)
Andre natur- og miljøforhold (pbl § 28-1)	<input checked="" type="checkbox"/> Nei <input type="checkbox"/> Ja	Dersom ja, beskriv kompensierende tiltak i vedlegg

Tilknytning til veg og ledningsnett

Adkomst vegloven §§ 40-43 pbl § 27-4	Gir tiltaket ny/endret adkomst? <input checked="" type="checkbox"/> Ja <input type="checkbox"/> Nei	Tomta har adkomst til følgende veg som er opparbeidet og åpen for alminnelig ferdsel: <input type="checkbox"/> Riksveg/fylkesveg Er avkjøringstillatelse gitt? <input type="checkbox"/> Ja <input type="checkbox"/> Nei <input checked="" type="checkbox"/> Kommunal veg Er avkjøringstillatelse gitt? <input checked="" type="checkbox"/> Ja <input type="checkbox"/> Nei <input checked="" type="checkbox"/> Privat veg Er vegrett sikret ved tinglyst erklæring? <input type="checkbox"/> Ja <input type="checkbox"/> Nei
Vannforsyning pbl § 27-1	Tilknytning i forhold til tomta <input checked="" type="checkbox"/> Offentlig vannverk <input type="checkbox"/> Privat vannverk <input type="checkbox"/> Annen privat vannforsyning, innlagt vann <input type="checkbox"/> Annen privat vannforsyning, ikke innlagt vann	Beskriv <input type="text"/> Dersom vanntilførsel forutsetter tilknytning til annen privat ledning eller krysser annens grunn, foreligger rettighet ved tinglyst erklæring? <input type="checkbox"/> Ja <input type="checkbox"/> Nei
Avløp pbl § 27-2	Tilknytning i forhold til tomta <input checked="" type="checkbox"/> Offentlig avløpsanlegg <input type="checkbox"/> Privat avløpsanlegg	Skal det installeres vannklosett? <input type="checkbox"/> Ja <input checked="" type="checkbox"/> Nei Foreligger utslippstillatelse? <input type="checkbox"/> Ja <input type="checkbox"/> Nei Dersom avløpsanlegg forutsetter tilknytning til annen privat ledning eller krysser annens grunn, foreligger rettighet ved tinglyst erklæring? <input type="checkbox"/> Ja <input type="checkbox"/> Nei
Overvann	Takvann/overvann føres til: <input type="checkbox"/> Avløpssystem <input type="checkbox"/> Terreng	Vedlegg nr. Q –

Løfteinnretninger

Er del i bygningen løfteinnretninger som omfattes av TEK10? <input type="checkbox"/> Ja <input checked="" type="checkbox"/> Nei	Søkes det om slik innretning installert? <input type="checkbox"/> Ja <input checked="" type="checkbox"/> Nei	Hvis ja, sett X <input type="checkbox"/> Heis <input type="checkbox"/> Trappeheis <input type="checkbox"/> Løfteplattform <input type="checkbox"/> Rulletrapp eller rullende fortau
--	---	---

Rekvisisjon av oppmålingsforretning

Søknadspliktige tiltak etter pbl § 20-1 bokstav m

Vedlegg J:	Kommunens sak-/journalnr.	Oppdragsnr.
---------------	---------------------------	-------------


Eiendom, byggested			
Gnr.	Bnr.	Festennr.	Seksjonsnr.
134	166, 167, 183		
Adresse		Postnr.	Poststed
LØHØYEN 16		5911	ALVERSUND

Opprettning av matrikkelenhet	<input type="checkbox"/> Grunneiendom	<input type="checkbox"/> Anleggseiendom	<input type="checkbox"/> Festegrunn over 10 år	<input checked="" type="checkbox"/> Arealoverføring
--------------------------------------	---------------------------------------	---	--	---

Saksbehandling
<input checked="" type="checkbox"/> A. Rekvisisjon av oppmålingsforretning ved opprettelse eller endring av matrikkelenhet. <input type="checkbox"/> B. Utsettelse av oppmålingsforretning etter pbl § 21-9 siste ledd. <input type="checkbox"/> C. Søknad om matrikulering med utsatt oppmålingsforretning (jf. matrikkeloven § 6 andre ledd, forskriften § 25). Kommunen setter en frist for når oppmålingsforretningen skal være fullført (fristen er maksimalt 2 år fra tillatelsesdato).

Ønsket dato for forretningen i C:

Kommentarer til avkryssingene A og B med begrunnelse for søknad i pkt. C

Underskrift/Fakturaadresse *			
Registrert eier/fester Hagabart M Jacobsen			
Fakturaadresse Løhøyden 14a		Postnr. 5911	Poststed ALVERSUND
Ev. org.nr. 989992562	Telefon 91123094	Faks	E-postadresse
Sted Alversund	Dato 01.12.2014	Underskrift 	

* Gjelder tiltaket/forretningen "arealoverføring", underskriver andre aktuelle parter på side 2

Veiledning i bruk av rekvisisjon for søknadspliktige tiltak	
Sakstype A	<p>Utfyllt rekvisisjon vedlegges byggesøknaden (vedlegg J) i underskrevet stand.</p> <p>Avkryssing for sakstype A medfører iverksetting av arbeid med oppmålingsforretning fra det tidspunkt tillatelse om opprettning eller endring av matrikkelenhet etter pbl § 20-1 pkt. m gis og/eller at vedtatt forhåndsbetalt gebyr er betalt.</p> <p>Det kan etter matrikkelovens § 35 avtales matrikulering ut over leveringstiden på 16 uker, men ikke lengre enn 2 år.</p> <p>Oppmålingsforretningen tar utgangspunkt i relevante saksdokumenter fra byggesaken.</p>
Sakstype B	<p>Utfyllt rekvisisjon vedlegges byggesøknaden (vedlegg J) i underskrevet stand.</p> <p>Avkryssing for sakstype B medfører at iverksetting av arbeid med oppmålingsforretning, ut fra søkeres valg jf. pbl § 21-9, utsettes i inntil tre år fra det tidspunkt tillatelse etter pbl § 20-1 pkt. m gis.</p> <p>Oppmålingsforretningen tar utgangspunkt i de relevante saksdokumentene fra byggesaken.</p> <p>På det tidspunkt revirenten ønsker å iverksette oppmålingsforretning, må en kopi av rekvisisjonen, med ønsket iverksettingstidspunkt, saks- og journalnummer samt revirentens adresse og underskrift, påføres rekvisisjonen og sendes inn til kommunen på nytt med avkryssing i boks A.</p> <p>NB! Ved oversittelse av fristen jf. pbl § 21-9 siste ledd, faller tillatelsen etter pbl § 20-1 bokstav m bort.</p>
Sakstype C	<p>Utfyllt rekvisisjon vedlegges byggesøknaden (vedlegg J) i underskrevet stand.</p> <p>Avkryssing for sakstype C innebærer at revirenten samtidig med søknad om opprettelse eller endring av matrikkelenhet etter plan- og bygningsloven, søker om matrikkelføring med utsettelse av oppmålingsforretning etter matrikkelovens § 6 med tilhørende forskrift § 25, i inntil to år.</p> <p>NB! Kommunen er ansvarlig for iverksetting av oppmålingsforretningen når fristen utløper.</p>

Vedlegg nr.
C - 1



Opplysninger gitt i nabovarsel sendes kommunen sammen med søknaden

(Gjenpart av nabovarsel)

plan- og bygningsloven av 27. juni 2008 nr. 71 § 21-3

Tiltak på eiendommen:							
Gnr.	Bnr.	Festenr.	Seksjonsnr.	Eiendommens adresse	Postnr.	Poststed	
134	166, 167,			LØHØYEN 16	5911	ALVERSUND	
Eier/fester				Kommune			
HAGBART M JACOBSEN				LINDÅS KOMMUNE			

Det varsles herved om							
<input type="checkbox"/> Nybygg	<input checked="" type="checkbox"/> Anlegg	<input type="checkbox"/> Endring av fasade	<input type="checkbox"/> Riving				
<input checked="" type="checkbox"/> Påbygg/tilbygg	<input type="checkbox"/> Skilt/reklame	<input type="checkbox"/> Innhegning mot veg	<input type="checkbox"/> Bruksendring				
<input type="checkbox"/> Midlertidig bygning, konstruksjon eller anlegg	<input type="checkbox"/> Antennesystem	<input checked="" type="checkbox"/> Oppretting/ending av matrikkelenhet (eiendomsdeling) eller bortfeste	<input type="checkbox"/> Annet				
Dispensasjon etter plan- og bygningsloven kapittel 19							
<input type="checkbox"/> Plan- og bygningsloven med forskrifter	<input checked="" type="checkbox"/> Kommunale vedtekter	<input type="checkbox"/> Arealplaner	<input checked="" type="checkbox"/> Vegloven				
							Vedlegg nr. B -

Arealdisponering		
Sett kryss for gjeldende plan		
<input type="checkbox"/> Arealdel av kommuneplan	<input checked="" type="checkbox"/> Reguleringsplan	<input type="checkbox"/> Bebyggelsesplan
Navn på plan		
HILLAND BUSTADFELT GNR 134 BNR 4, 37 MFL.		

Beskriv nærmere hva nabovarslet gjelder
1. OPPFØRING AV STØTTEMURER ØST, VEST OG SYD SOM VEDLAGT ILLUSTRASJONER VISER. 2. DISP. FOR STØTTEMUR MOT KOMMUNAL VEG 3. BYGGING AV VEG INN PÅ TOMTEN, OG NY AVKJØRSEL I TRÅD MED GJELDENE REGULERINGSPLAN. 4. TILBYGG ALTAN FRA 1 ETASJE, GARASJETILBYGG I 1 ETASJE. 5. OPPMÅLINGSFORRETNING FOR JUSTERING AV TOMTEGRENSENER.
Vedlegg nr. Q -

Spørsmål vedrørende nabovarsel rettes til			
Foretak/tiltakshaver			
_ Arkitekt Giskegjerde As			
Kontaktperson, navn	E-post	Telefon	Mobil
Kenneth A Giskegjerde	kenneth@arkgiske.no	47326173	47326173
Søknaden kan ses på hjemmeside: (ikke obligatorisk)			

Merknader sendes til	
Eventuelle merknader skal være mottatt innen 2 uker etter at dette varsel er sendt. Ansvarlig søker/tiltakshaver skal sammen med søknad sende innkomne merknader og redegjøre for ev. endringer.	
Navn	Postadresse
_ Arkitekt Giskegjerde As	HAGAVEGEN 24
Postnr. Poststed	E-post
5382 SKOGSVÅG	kenneth@arkgiske.no

Følgende vedlegg er sendt med nabovarslet			
Beskrivelse av vedlegg	Gruppe	Nr. fra - til	Ikke relevant
Dispensasjonssøknad/vedtak	B	—	<input type="checkbox"/>
Situasjonsplan	D	1 —	<input type="checkbox"/>
Tegninger snitt, fasade	E	1 —	<input type="checkbox"/>
Andre vedlegg	Q	—	<input type="checkbox"/>

Underskrift		
Tilsvarende opplysninger med vedlegg er sendt i nabovarsel til berørte naboer og gjenboere. Mottagere av nabovarsel fremgår av kvittering for nabovarsel.		
Sted	Dato	Underskrift ansvarlig søker eller tiltakshaver
STRAUME	01.12.2014	
		Gjentas med blokkbokstaver KENNETH A GISKEGJERDE

Kvittering for nabovarsel sendes kommunen sammen med søknaden

Nabovarsel kan enten sendes som rekommandert sending eller overleveres personlig mot kvittering. Ved personlig overlevering vil signatur gjelde som bekreftelse på at varslet er mottatt. Det kan også signeres på at man gir samtykke til tiltaket.

Tiltaket gjelder							
Eiendom/ byggested	Gnr.	Bnr.	Festenr.	Seksjonsnr.	Bygningsnr.	Bolignr.	Kommune
	134	166, 167, 18					LINDÅS KOMMUNE
	Adresse				Postnr.	Poststed	
	LØHØYEN 16				5911	ALVERSUND	

Følgende naboer har mottatt eller fått rek. sending av vedlagte nabovarsel med tilhørende vedlegg:

Nabo-/gjenboereiendom				Eier/fester av nabo-/gjenboereiendom			
Gnr.	Bnr.	Festenr.	Seksjonsnr.	Eiers/festers navn			
134	414,6			VALDE BJØRN ASLE			
Adresse				Adresse			
LØHØYEN				ST. HANSHAUGEN 58 A			
Postnr.	Poststed			Postnr.	Poststed		Poststedets reg.nr.
5911	ALVERSUND			5142	FYLLINGSDALEN		
Personlig kvittering for	Dato	Sign.		Personlig kvittering for	Dato	Sign.	
<input type="checkbox"/> mottatt varsel				<input type="checkbox"/> samtykke til tiltaket		Denne del klistres på kvittering RA 0029 3615 1 NO	

Nabo-/gjenboereiendom				Eier/fester av nabo-/gjenboereiendom			
Gnr.	Bnr.	Festenr.	Seksjonsnr.	Eiers/festers navn			
134	361			BRAKSTAD VIGDIS			
Adresse				Adresse			
LØHØYEN				VARDANE 15 A			
Postnr.	Poststed			Postnr.	Poststed		Poststedets reg.nr.
5911	ALVERSUND			5911	ALVERSUND		
Personlig kvittering for	Dato	Sign.		Personlig kvittering for	Dato	Sign.	
<input type="checkbox"/> mottatt varsel				<input type="checkbox"/> samtykke til tiltaket		Denne del klistres på kvittering RA 0029 3616 5 NO	

Nabo-/gjenboereiendom				Eier/fester av nabo-/gjenboereiendom			
Gnr.	Bnr.	Festenr.	Seksjonsnr.	Eiers/festers navn			
134	361			BYE GUNN ELISABETH			
Adresse				Adresse			
LØHØYEN				VARDANE 15 B			
Postnr.	Poststed			Postnr.	Poststed		Poststedets reg.nr.
5911	ALVERSUND			5911	ALVERSUND		
Personlig kvittering for	Dato	Sign.		Personlig kvittering for	Dato	Sign.	
<input type="checkbox"/> mottatt varsel				<input type="checkbox"/> samtykke til tiltaket		Denne del klistres på kvittering RA 0029 3617 9 NO	

Nabo-/gjenboereiendom				Eier/fester av nabo-/gjenboereiendom			
Gnr.	Bnr.	Festenr.	Seksjonsnr.	Eiers/festers navn			
134	361			SÆBØ TORHILD			
Adresse				Adresse			
LØHØYEN				VARDANE 15 C			
Postnr.	Poststed			Postnr.	Poststed		Poststedets reg.nr.
5911	ALVERSUND			5911	ALVERSUND		
Personlig kvittering for	Dato	Sign.		Personlig kvittering for	Dato	Sign.	
<input type="checkbox"/> mottatt varsel				<input type="checkbox"/> samtykke til tiltaket		Denne del klistres på kvittering RA 0029 3618 2 NO	

Nabo-/gjenboereiendom				Eier/fester av nabo-/gjenboereiendom			
Gnr.	Bnr.	Festenr.	Seksjonsnr.	Eiers/festers navn			
134	361			HJORTLAND ANDREAS			
Adresse				Adresse			
LØHØYEN				VARDANE 15 D			
Postnr.	Poststed			Postnr.	Poststed		Poststedets reg.nr.
5911	ALVERSUND			5911	ALVERSUND		
Personlig kvittering for	Dato	Sign.		Personlig kvittering for	Dato	Sign.	
<input type="checkbox"/> mottatt varsel				<input type="checkbox"/> samtykke til tiltaket		Denne del klistres på kvittering RA 0029 3619 6 NO	

Det er per dags dato innlevert rekommandert sending til ovennevnte adressater.

Samlet antall sendinger: 19

Sign. 

Dato: 124729 4/12-14

Kvittering for nabovarsel sendes kommunen sammen med søknaden

Nabovarsel kan enten sendes som rekommandert sending eller overleveres personlig mot kvittering. Ved personlig overlevering vil signatur gjelde som bekreftelse på at varslet er mottatt. Det kan også signeres på at man gir samtykke til tiltaket.

Tiltaket gjelder							
Eiendom/ byggested	Gnr.	Bnr.	Festenr.	Seksjonsnr.	Bygningsnr.	Bolignr.	Kommune
	134	166, 167, 18					LINDÅS KOMMUNE
	Adresse				Postnr.	Poststed	
	LØHØYEN 16				5911	ALVERSUND	

Følgende naboer har mottatt eller fått rek. sending av vedlagte nabovarsel med tilhørende vedlegg:

Nabo-/gjenboereiendom				Eier/fester av nabo-/gjenboereiendom			
Gnr.	Bnr.	Festenr.	Seksjonsnr.	Eiers/festers navn			
134	361			HJORTLAND VERONICA SANDNES			
Adresse				Adresse			
LØHØYEN				VARDANE 15 D			
Postnr.	Poststed			Postnr.	Poststed		Poststedets reg.nr.
5911	ALVERSUND			5911	ALVERSUND		
Personlig kvittering for		Dato	Sign.	Personlig kvittering for		Dato	
<input type="checkbox"/> mottatt varsel				<input type="checkbox"/> samtykke til tiltaket			Denne del klisteres på kvittering RA 0029 3601 5 NO

Nabo-/gjenboereiendom				Eier/fester av nabo-/gjenboereiendom			
Gnr.	Bnr.	Festenr.	Seksjonsnr.	Eiers/festers navn			
134	6			KALLEKLEV AS			
Adresse				Adresse			
LØHØYEN				Kronstadveien 40			
Postnr.	Poststed			Postnr.	Poststed		Poststedets reg.nr.
5911	ALVERSUND			5053	BERGEN		
Personlig kvittering for		Dato	Sign.	Personlig kvittering for		Dato	
<input type="checkbox"/> mottatt varsel				<input type="checkbox"/> samtykke til tiltaket			Denne del klisteres på kvittering RA 0029 3602 9 NO

Nabo-/gjenboereiendom				Eier/fester av nabo-/gjenboereiendom			
Gnr.	Bnr.	Festenr.	Seksjonsnr.	Eiers/festers navn			
134	6			WALDE DAG ÅGE			
Adresse				Adresse			
LØHØYEN				EIDSVÅGVEIEN 80			
Postnr.	Poststed			Postnr.	Poststed		Poststedets reg.nr.
5911	ALVERSUND			5101	EIDSVÅGNESET		
Personlig kvittering for		Dato	Sign.	Personlig kvittering for		Dato	
<input type="checkbox"/> mottatt varsel				<input type="checkbox"/> samtykke til tiltaket			Denne del klisteres på kvittering RA 0029 3603 2 NO

Nabo-/gjenboereiendom				Eier/fester av nabo-/gjenboereiendom			
Gnr.	Bnr.	Festenr.	Seksjonsnr.	Eiers/festers navn			
134	6			WALDE NINA			
Adresse				Adresse			
LØHØYEN				RADØYVEGEN 63			
Postnr.	Poststed			Postnr.	Poststed		Poststedets reg.nr.
5911	ALVERSUND			5911	ALVERSUND		
Personlig kvittering for		Dato	Sign.	Personlig kvittering for		Dato	
<input type="checkbox"/> mottatt varsel				<input type="checkbox"/> samtykke til tiltaket			Denne del klisteres på kvittering RA 0029 3604 6 NO

Nabo-/gjenboereiendom				Eier/fester av nabo-/gjenboereiendom			
Gnr.	Bnr.	Festenr.	Seksjonsnr.	Eiers/festers navn			
Adresse				Adresse			
Postnr.	Poststed			Postnr.	Poststed		Poststedets reg.nr.
Personlig kvittering for		Dato	Sign.	Personlig kvittering for		Dato	Sign.
<input type="checkbox"/> mottatt varsel				<input type="checkbox"/> samtykke til tiltaket			

Det er per dags dato innlevert rekommandert sending til ovennevnte adressater.

Samlet antall sendinger: 19

Sign. 

124729 Dato: 4/12-14

Kvittering for nabovarsel sendes kommunen sammen med søknaden



Nabovarsel kan enten sendes som rekommandert sending eller overleveres personlig mot kvittering. Ved personlig overlevering vil signatur gjelde som bekreftelse på at varslet er mottatt. Det kan også signeres på at man gir samtykke til tiltaket.

Tiltaket gjelder							
Eiendom/ byggested	Gnr.	Bnr.	Festenr.	Seksjonsnr.	Bygningsnr.	Bolignr.	Kommune
	134	166, 167, 18					LINDÅS KOMMUNE
Adresse LØHØYEN 16					Postnr.	Poststed	
					5911	ALVERSUND	

Følgende naboer har mottatt eller fått rek. sending av vedlagte nabovarsel med tilhørende vedlegg:

Nabo-/gjenboereiendom				Eier/fester av nabo-/gjenboereiendom			
Gnr.	Bnr.	Festenr.	Seksjonsnr.	Eiers/festers navn			
134	140			VASSDAL JAN TORE			
Adresse LØHØYEN				Adresse LØHØYEN 23			
Postnr.	Poststed			Postnr.	Poststed	Poststedets reg.nr.	
5911	ALVERSUND			5911	ALVERSUND		
Personlig kvittering for		Dato	Sign.	Personlig kvittering for		Dato	
<input type="checkbox"/> mottatt varsel				<input type="checkbox"/> samtykke til tiltaket			

Denne del klistres på kvittering
RA 0029 3605 0 NO

Nabo-/gjenboereiendom				Eier/fester av nabo-/gjenboereiendom			
Gnr.	Bnr.	Festenr.	Seksjonsnr.	Eiers/festers navn			
134	140			VASSDAL UNNHILD			
Adresse LØHØYEN				Adresse LØHØYEN 23			
Postnr.	Poststed			Postnr.	Poststed	Poststedets reg.nr.	
5911	ALVERSUND			5911	ALVERSUND		
Personlig kvittering for		Dato	Sign.	Personlig kvittering for		Dato	
<input type="checkbox"/> mottatt varsel				<input type="checkbox"/> samtykke til tiltaket			

Denne del klistres på kvittering
RA 0029 3606 3 NO

Nabo-/gjenboereiendom				Eier/fester av nabo-/gjenboereiendom			
Gnr.	Bnr.	Festenr.	Seksjonsnr.	Eiers/festers navn			
134	278			DALLAND ØYSTEIN			
Adresse LØHØYEN				Adresse PB 191			
Postnr.	Poststed			Postnr.	Poststed	Poststedets reg.nr.	
5911	ALVERSUND			5903	ISDALSTØ		
Personlig kvittering for		Dato	Sign.	Personlig kvittering for		Dato	
<input type="checkbox"/> mottatt varsel				<input type="checkbox"/> samtykke til tiltaket			

Denne del klistres på kvittering
RA 0029 3607 7 NO

Nabo-/gjenboereiendom				Eier/fester av nabo-/gjenboereiendom			
Gnr.	Bnr.	Festenr.	Seksjonsnr.	Eiers/festers navn			
134	363			SPURKELAND THOR BASTE			
Adresse LØHØYEN				Adresse LØHØYEN 4			
Postnr.	Poststed			Postnr.	Poststed	Poststedets reg.nr.	
5911	ALVERSUND			5911	ALVERSUND		
Personlig kvittering for		Dato	Sign.	Personlig kvittering for		Dato	
<input type="checkbox"/> mottatt varsel				<input type="checkbox"/> samtykke til tiltaket			

Denne del klistres på kvittering
RA 0029 3608 5 NO

Nabo-/gjenboereiendom				Eier/fester av nabo-/gjenboereiendom			
Gnr.	Bnr.	Festenr.	Seksjonsnr.	Eiers/festers navn			
134	340			MJØS ROBIN ANDRES			
Adresse LØHØYEN				Adresse Vardane 19 A			
Postnr.	Poststed			Postnr.	Poststed	Poststedets reg.nr.	
5911	ALVERSUND			5911	ALVERSUND		
Personlig kvittering for		Dato	Sign.	Personlig kvittering for		Dato	
<input type="checkbox"/> mottatt varsel				<input type="checkbox"/> samtykke til tiltaket			

Denne del klistres på kvittering
RA 0029 3609 4 NO

Det er per dags dato innlevert rekommandert sending til ovennevnte adressater.

Samlet antall sendinger: 19

Sign. *SV*

124729 Dato: 4/12-14

Kvittering for nabovarsel sendes kommunen sammen med søknaden

Nabovarsel kan enten sendes som rekommandert sending eller overleveres personlig mot kvittering. Ved personlig overlevering vil signatur gjelde som bekreftelse på at varslet er mottatt. Det kan også signeres på at man gir samtykke til tiltaket.

Tiltaket gjelder

Eiendom/ byggested	Gnr.	Bnr.	Festenr.	Seksjonsnr.	Bygningsnr.	Bolignr.	Kommune
	134	166, 167, 18					LINDÅS KOMMUNE
	Adresse				Postnr.	Poststed	
	LØHØYEN 16				5911	ALVERSUND	

Følgende naboer har mottatt eller fått rek. sending av vedlagte nabovarsel med tilhørende vedlegg:

Nabo-/gjenboiereiendom				Eier/fester av nabo-/gjenboiereiendom			
Gnr.	Bnr.	Festenr.	Seksjonsnr.	Eiers/festers navn			
134	340			RIKSTAD LENE KRISTIN VIKØREN			
Adresse				Adresse			
LØHØYEN				Vardane 19 A			
Postnr.	Poststed			Postnr.	Poststed	Poststedets reg.nr.	
5911	ALVERSUND			5911	ALVERSUND		
Personlig kvittering for	Dato	Sign.	Personlig kvittering for		Dato	Sign.	
<input type="checkbox"/> mottatt varsel			<input type="checkbox"/> samtykke til tiltaket			Denne del klistres på kvittering RA 0029 3610 3 NO	

Nabo-/gjenboiereiendom				Eier/fester av nabo-/gjenboiereiendom			
Gnr.	Bnr.	Festenr.	Seksjonsnr.	Eiers/festers navn			
134	364,37			LINDÅS KOMMUNE			
Adresse				Adresse			
LØHØYEN				Felles postmottak Kvernhusmyrane 20			
Postnr.	Poststed			Postnr.	Poststed	Poststedets reg.nr.	
5911	ALVERSUND			5914	ISDALSTØ		
Personlig kvittering for	Dato	Sign.	Personlig kvittering for		Dato	Sign.	
<input type="checkbox"/> mottatt varsel			<input type="checkbox"/> samtykke til tiltaket			Denne del klistres på kvittering RA 0029 3611 7 NO	

Nabo-/gjenboiereiendom				Eier/fester av nabo-/gjenboiereiendom			
Gnr.	Bnr.	Festenr.	Seksjonsnr.	Eiers/festers navn			
134	414,6			TJORE ANNE MARGRETE			
Adresse				Adresse			
LØHØYEN				RADØYVEGEN 43			
Postnr.	Poststed			Postnr.	Poststed	Poststedets reg.nr.	
5911	ALVERSUND			5911	ALVERSUND		
Personlig kvittering for	Dato	Sign.	Personlig kvittering for		Dato	Sign.	
<input type="checkbox"/> mottatt varsel			<input type="checkbox"/> samtykke til tiltaket			Denne del klistres på kvittering RA 0029 3612 5 NO	

Nabo-/gjenboiereiendom				Eier/fester av nabo-/gjenboiereiendom			
Gnr.	Bnr.	Festenr.	Seksjonsnr.	Eiers/festers navn			
134	414,6			VALDE REIDAR LEIF			
Adresse				Adresse			
LØHØYEN				DAG HAMMARSKJÖLDS VEI 107			
Postnr.	Poststed			Postnr.	Poststed	Poststedets reg.nr.	
5911	ALVERSUND			5144	FYLLINGSDALEN		
Personlig kvittering for	Dato	Sign.	Personlig kvittering for		Dato	Sign.	
<input type="checkbox"/> mottatt varsel			<input type="checkbox"/> samtykke til tiltaket			Denne del klistres på kvittering RA 0029 3613 4 NO	

Nabo-/gjenboiereiendom				Eier/fester av nabo-/gjenboiereiendom			
Gnr.	Bnr.	Festenr.	Seksjonsnr.	Eiers/festers navn			
134	414,6			BERG LINDA ELIN VALDE			
Adresse				Adresse			
LØHØYEN				NESTTUNBREKKA 44 N			
Postnr.	Poststed			Postnr.	Poststed	Poststedets reg.nr.	
5911	ALVERSUND			5221	NESTTUN		
Personlig kvittering for	Dato	Sign.	Personlig kvittering for		Dato	Sign.	
<input type="checkbox"/> mottatt varsel			<input type="checkbox"/> samtykke til tiltaket			Denne del klistres på kvittering RA 0029 3614 8 NO	

Det er per dags dato innlevert rekommandert sending til ovennevnte adressater.

Samlet antall sendinger: 19

Sign.



124729	Dato: 9/12-14
--------	------------------


Søk:	Kommun	Søk:	Gårdnu	Søk:	Bruksnr	EiendommensAdresse	Eiendommen	Postst	Navn	EiersAdresse	EiersPostnr	EiersPoststed
1263	134	183	Elendommen har ikke veiadresse						JACOBSEN HAGBART MARENØ	LØHHØYEN 14 A	5911	ALVERSUND
1263	134	183	Elendommen har ikke veiadresse						JACOBSEN MARIT	LØHHØYEN 14 A	5911	ALVERSUND
1263	134	140	Løhnøyen 23			ALVERSUND			VASSDAL JAN TORE	LØHHØYEN 23	5911	ALVERSUND
1263	134	140	Løhnøyen 23			ALVERSUND			VASSDAL UNNHILD	LØHHØYEN 23	5911	ALVERSUND
1263	134	167	Løhnøyen 16			ALVERSUND			JACOBSEN HAGBART MARENØ	LØHHØYEN 14 A	5911	ALVERSUND
1263	134	167	Løhnøyen 16			ALVERSUND			JACOBSEN MARIT	LØHHØYEN 14 A	5911	ALVERSUND
1263	134	166	Løhnøyen 14 A			ALVERSUND			JACOBSEN HAGBART MARENØ	LØHHØYEN 14 A	5911	ALVERSUND
1263	134	166	Løhnøyen 14 A			ALVERSUND			JACOBSEN MARIT	LØHHØYEN 14 A	5911	ALVERSUND
1263	134	278	Vardane 21			ALVERSUND			DALLAND ØYSTEIN	LØHHØYEN 14 A	5911	ALVERSUND
1263	134	363	Løhnøyen 4			ALVERSUND			SPURKELAND THOR BASTE	POSTBOKS 191	5903	ISDALSTØ
1263	134	340	Vardane 19 A			ALVERSUND			MJØS ROBIN ANDRES	LØHHØYEN 4	5911	ALVERSUND
1263	134	340	Vardane 19 A			ALVERSUND			RIKSTAD LENE KRISTIN VIKØREN	WARDANE 19 A	5911	ALVERSUND
1263	134	364	Elendommen har ikke veiadresse						LINDÅS KOMMUNE	WARDANE 19 A	5911	ALVERSUND
1263	134	37	Elendommen har ikke veiadresse						LINDÅS KOMMUNE	Felles postmottak Kvernhusmyrane 20	5914	ISDALSTØ
1263	134	414	Elendommen har ikke veiadresse						TJORE ANNE MARGRETE	Felles postmottak Kvernhusmyrane 20	5914	ISDALSTØ
1263	134	414	Elendommen har ikke veiadresse						TJORE ANNE MARGRETE	RADØYVEGEN 43	5911	ALVERSUND
1263	134	414	Elendommen har ikke veiadresse						VALDE ÅGE	DØD	5144	FYLINGSDALEN
1263	134	414	Elendommen har ikke veiadresse						BERG LINDA ELIN VALDE	NESTTUNBREKKA 44 N	5221	NESTTUN
1263	134	414	Elendommen har ikke veiadresse						VALDE BJØRN ASLE	ST. HANSHAUGEN 58 A	5142	FYLINGSDALEN
1263	134	361	Vardane 15 A			ALVERSUND			BRAKSTAD VIGDIS	WARDANE 15 A	5911	ALVERSUND
1263	134	361	Vardane 15 B			ALVERSUND			BYE GUNN ELSABETH	WARDANE 15 B	5911	ALVERSUND
1263	134	361	Vardane 15 C			ALVERSUND			SÆBØ TORHILD	WARDANE 15 C	5911	ALVERSUND
1263	134	361	Vardane 15 D			ALVERSUND			HIORTLAND ANDREAS	WARDANE 15 D	5911	ALVERSUND
1263	134	361	Vardane 15 D			ALVERSUND			HIORTLAND VERONICA SANDNES	WARDANE 15 D	5911	ALVERSUND
1263	134	6	Elendommen har ikke veiadresse						TJORE ANNE MARGRETE	RADØYVEGEN 43	5911	ALVERSUND
1263	134	6	Elendommen har ikke veiadresse						VALDE REIDAR LEIF	DAG HAMMARSKJÖLDS VEI 107	5144	FYLINGSDALEN
1263	134	6	Elendommen har ikke veiadresse						BERG LINDA ELIN VALDE	NESTTUNBREKKA 44 N	5221	NESTTUN
1263	134	6	Elendommen har ikke veiadresse						VALDE BJØRN ASLE	ST. HANSHAUGEN 58 A	5142	FYLINGSDALEN
1263	134	6	Elendommen har ikke veiadresse						KALLEKLEV AS	Kronstadveien 40	5053	BERGEN
1263	134	6	Elendommen har ikke veiadresse						WALDE DAG ÅGE	EIDSVÅGVEIEN 80	5101	EIDSVÅGNESET
1263	134	6	Elendommen har ikke veiadresse						WALDE NINA	RADØYVEGEN 63	5911	ALVERSUND


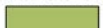







Dato: 23.09.2014


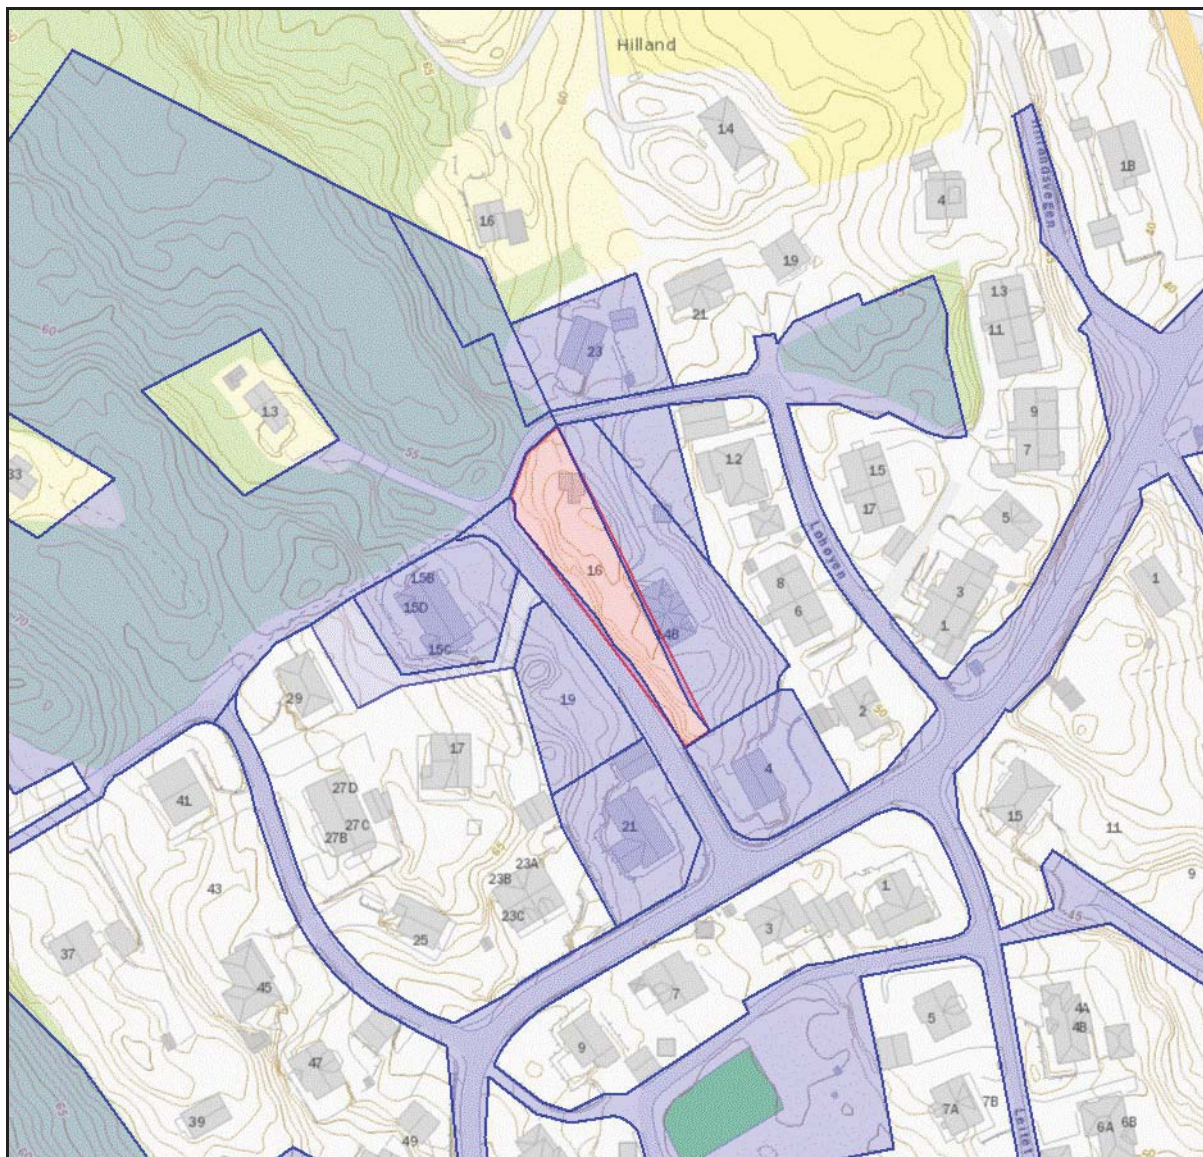
KART - NABOLISTE

Vedlagte liste (csv-fil) angir hjemmelshavere for den enkelte eiendom. I h.h.t. plan- og bygningsloven er det eiere og festere av nabo- og gjenboiereiendommer som skal varsles. Eier er ikke alltid ensbetydende med hjemmelshaver. Det er ansvarlig søker/melder som er ansvarlig for å gjøre de nødvendige undersøkelser og sørge for at korrekt eier og fester varsles.

Gnr: 134 **Bnr:** 167 **Fnr:** 0 **Snr:** 0
Kommune: LINDÅS* (Hordaland) **Adresse:** Løhøyen 16, 5911 Alversund



	Nytt tomteareal 1		Grøntareal ny tomt		Nytt tomteareal 3
	Nytt tomteareal 2		Terrengsnitt		Veger
	Terrengmurer		Ny altan		
	Ny garasje				

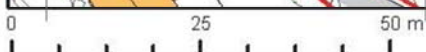
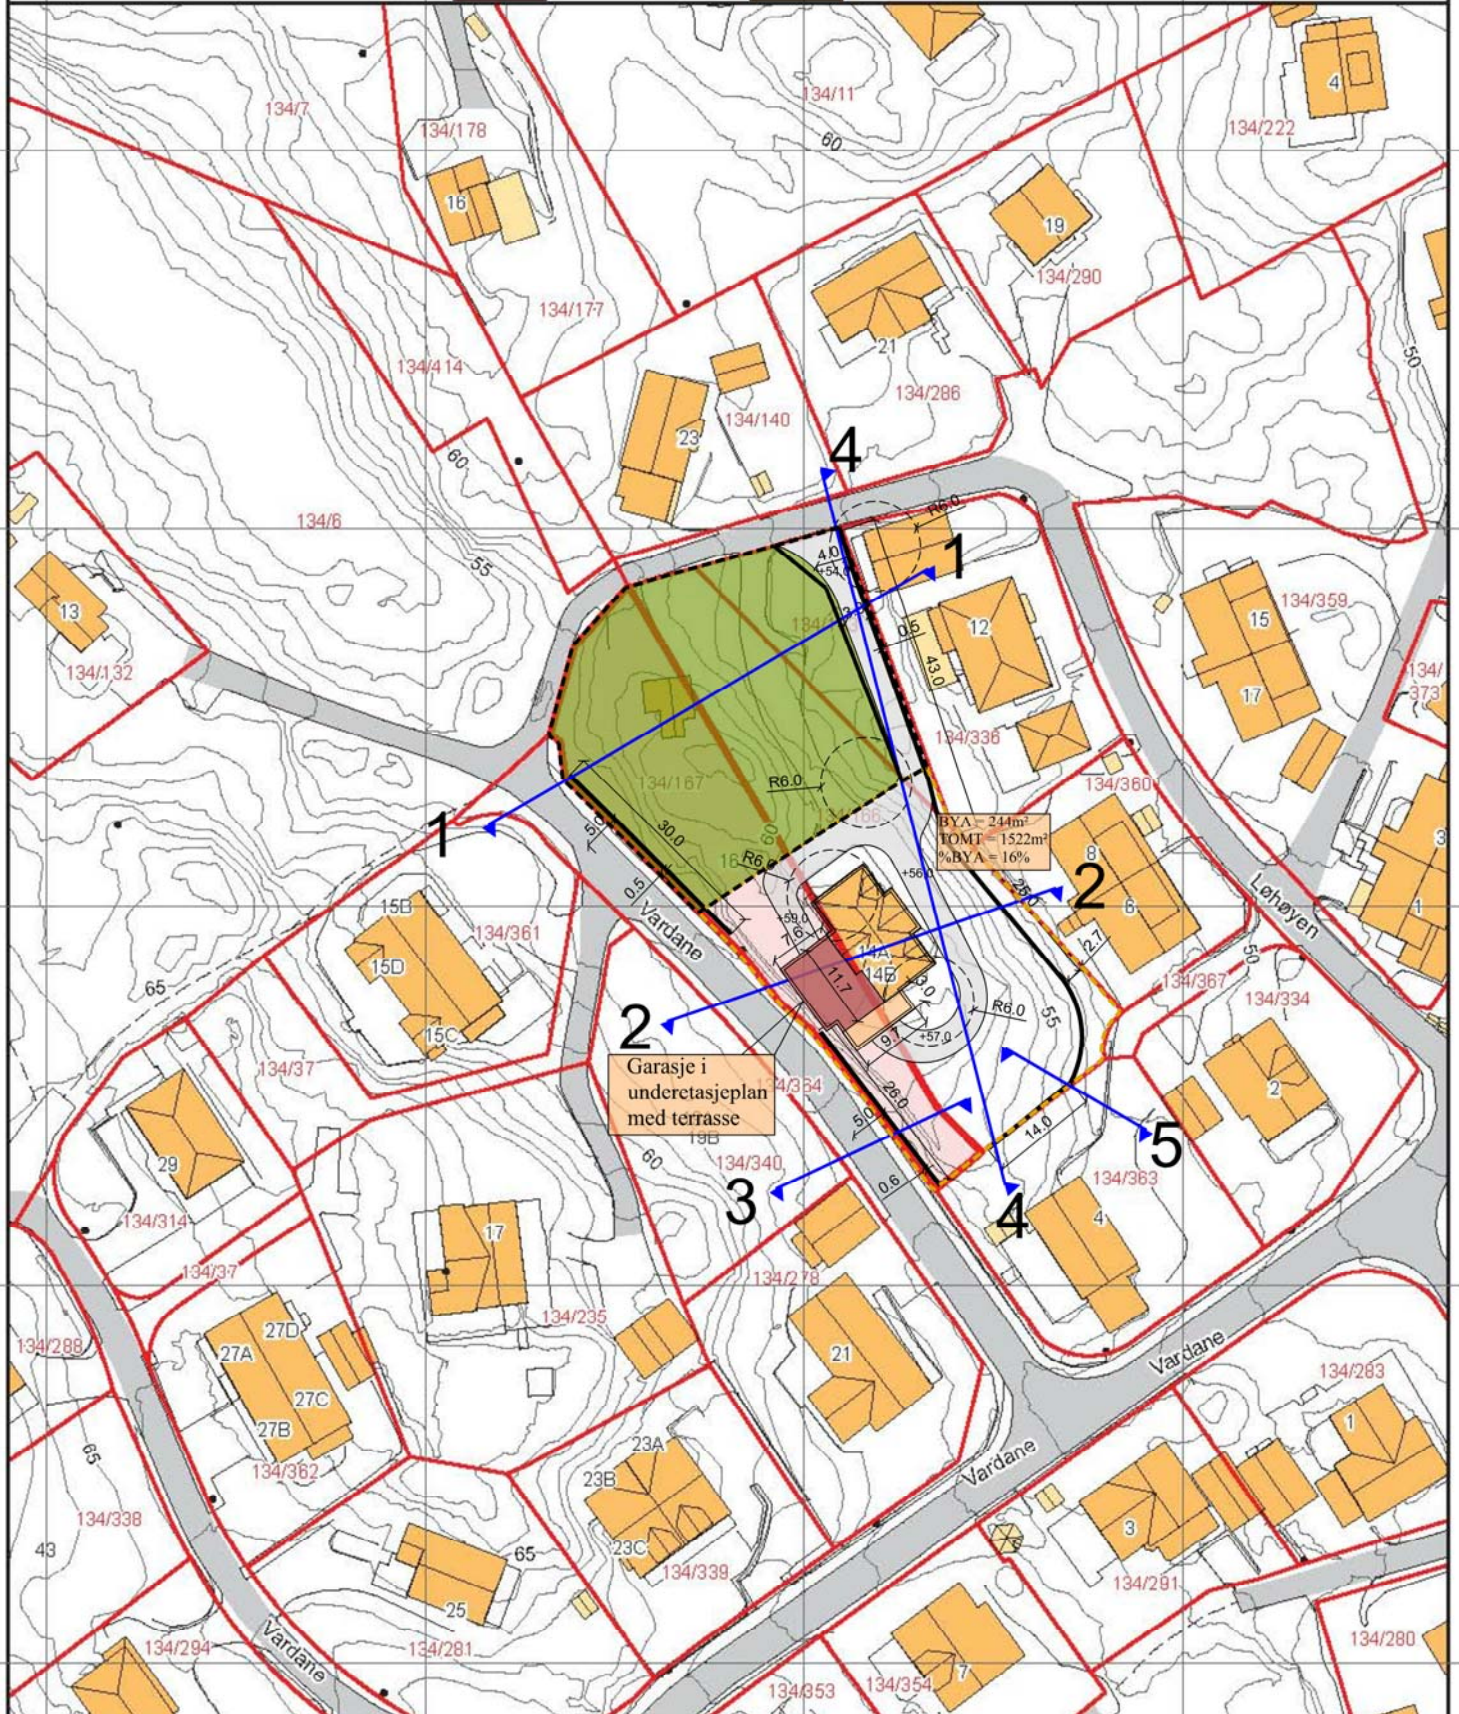


ambita

Kommune: 1263 Lindås
Eiendom: 1263/134/167

Nytt areal	1447m ²
Nytt areal	1522m ²
Opphevede grenser	
Nytt areal	157m ²

Målestokk 1:1000
Dato: 23.9.2014

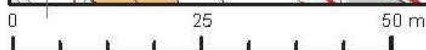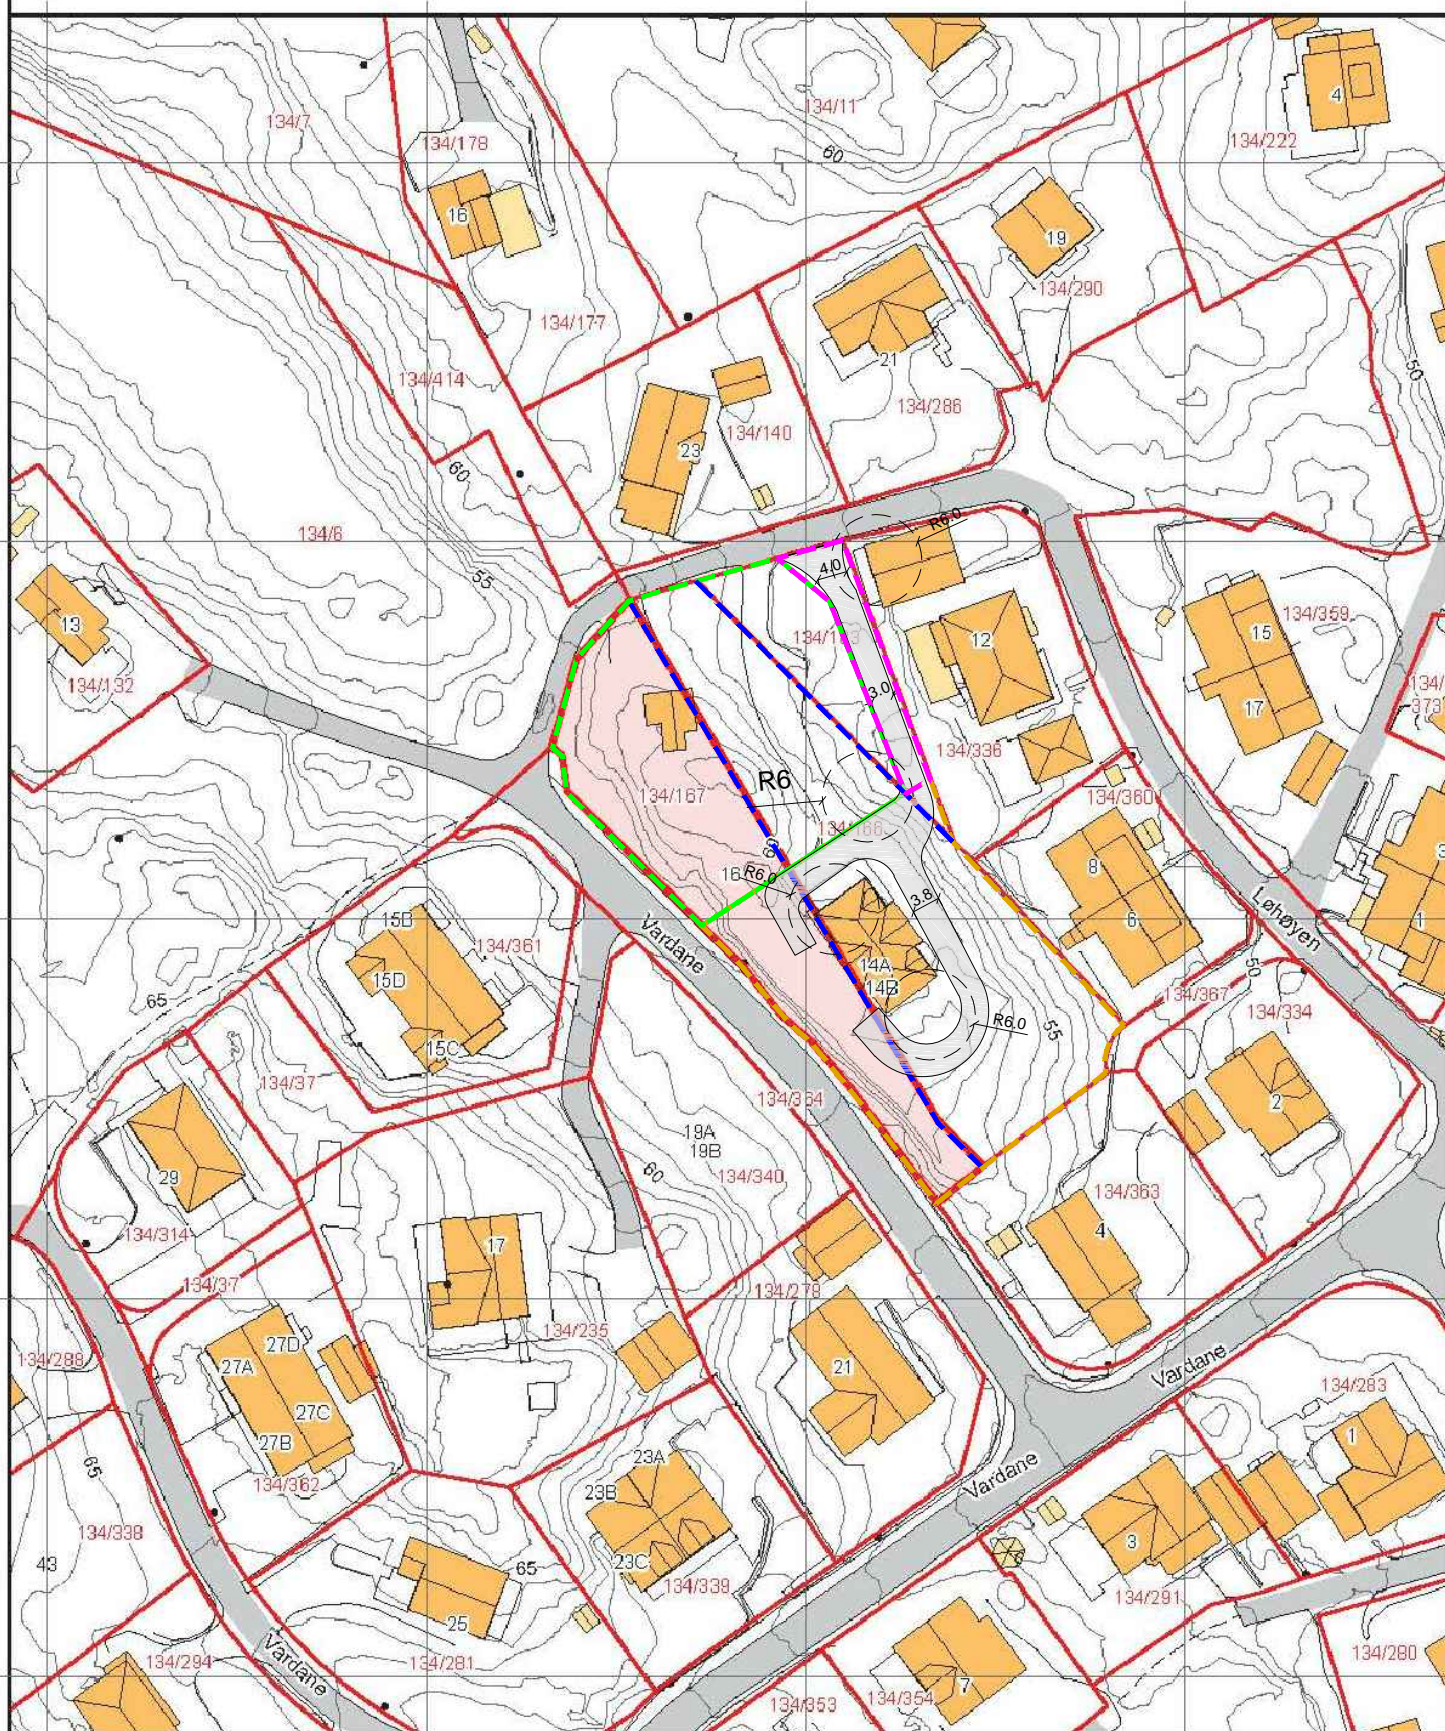

Kartgrunnlag: Geovekst - 8193
Det tas forbehold om feil og mangler i kartet.
Kartet kan ikke benyttes i byggesaksbehandling.

Gjennomføringsplan

Etendom/ byggested	Gnr. 134	Bnr. 166, 167,	Festnr.	Seksjonr.	Bygn.nr.	Kommune LINDAS KOMMUNE	Adresse LØHØYEN 16	Dato 08.01.2015	Signatur, ansv. søker
							Postnr. 5911		Poststed ALVERSUND

Alle fagområder i tiltaket	Beskrivelse hentet fra søknad om ansvarsrett	Tiltaks-klasse	Kryss for planlagt samsvarserklæring / kontrollertillegg					Sett kryss når arbeidet innen ansvarsområdet er avsluttet
			Søknad om rammetillatelse	Søknad om igangsettings-tillatelse/ett-trinnsøknad	Søknad om midlertidig brukstillatelse	Søknad om ferdiggjøtt	Søknad om ferdiggjøtt	
(1)	(2)	(3)	(4)	(5)	(6)	(7)	(8)	(9)
søk	ansvarlig søker		_Arkitekt Giskegjerde As 993 737 259 MVA		08.01.2015			<input type="checkbox"/>
pro	arkitekturprosjektering		_Arkitekt Giskegjerde As 993 737 259 MVA		08.01.2015			<input type="checkbox"/>
utf	grunnarbeid og landslapsutforming		JACOBSEN CONSULTING AS 989992562		X		X	<input type="checkbox"/>
pro	grunnarbeid og landslapsutforming		JACOBSEN CONSULTING AS 989992562		08.01.2015			<input type="checkbox"/>
								<input type="checkbox"/>
								<input type="checkbox"/>
Vedlegg nr.

G-

Side

1 av 1



Søknad om ansvarsrett

etter plan- og bygningsloven

Søknaden gjelder

Eiendom/ byggested	Gnr.	Bnr.	Festenr.	Seksjonsnr.	Bygningsnr.	Bolignr.	Kommune
	134	166, 167, 168					LINDÅS KOMMUNE
Adresse					Postnr.	Poststed	
LØHØYEN 16					5911	ALVERSUND	

Foretak

Foretak		Organisasjonsnr.	
_Arkitekt Giskegjerde As		993 737 259 MVA	
Adresse		Postnr.	Poststed
HAGAVEGEN 24		5382	SKOGSVÅG
Kontaktperson		Telefon	Mobilttelefon
Kenneth A Giskegjerde		47326173	47326173
E-post			
kenneth@arkgiske.no			

Ansvarsområde

Funksjon (SØK, PRO, UTF, kontroll)	Beskrivelse av ansvarsområdet	Tiltaks- klasse	Våre samsvarserklæringer/kontrollerklæringer vil foreligge ved: (sett X)			
			Søknad om ramme- tillatelse	Søknad om igangsettings- tillatelse/ ett-trinns søknad	Søknad om midlertidig brukstillatelse	Søknad om ferdigattest
SØK	Ansvarlig søker for bygninger og installasjoner - TK 1	1		X		
PRO	Prosjektering av arkitektur - TK 1	1		X		

Godkjenning av foretak

Foreligger sentral godkjenning innenfor ansvarsområdene?	<input checked="" type="checkbox"/> Ja	<input type="checkbox"/> Nei
Dekkes ansvarsområdet av sentral godkjenning	<input checked="" type="checkbox"/> Helt	<input type="checkbox"/> Delvis <input type="checkbox"/> Nei
Hvis delvis, beskriv det som ikke dekkes (Er det behov for ytterligere plass, beskriv i eget vedlegg):		
		Vedlegg nr. G-
Hvis nei eller delvis, legg ved "Vedlegg til søknad om ansvarsrett der foretaket ikke har sentral godkjenning".		
		Vedlegg nr. G-

Erklæringer og underskrifter

Foretaket er kjent med reglene om straff og sanksjoner i pbl kap 32 og at det kan medføre reaksjoner dersom det gis uriktige opplysninger.

- Vi forplikter oss å stille med nødvendig kompetanse i tiltaket
- Ansvarlig prosjekterende erklærer at prosjekteringen skal være planlagt, gjennomført og kvalitetssikret i henhold til pbl
- Ansvarlig utførende erklærer at arbeidet ikke skal starte før det foreligger kvalitetssikret produksjonsunderlag for respektive del av utførelsen
- Ansvarlig kontrollerende erklærer uavhengighet, jf. SAK10 § 14-1, og vil redegjøre for endringer som kan påvirke uavhengigheten

Ansvarlig foretak	Ansvarlig søker for tiltaket
Foretak	Foretak
_Arkitekt Giskegjerde As	_Arkitekt Giskegjerde As
Dato	Dato
08.01.2015	08.01.2015
Gjentas med blokkbokstaver	Gjentas med blokkbokstaver
KENNETH A GISKEGJERDE	KENNETH A GISKEGJERDE



Sentral godkjenning av foretak for ansvarsrett etter plan- og bygningsloven



Sentral godkjenning for: **ARKITEKT GISKEGJERDE AS**

Foretaket, med organisasjonsnummer 993737259, er gitt følgende sentrale godkjenning i medhold av plan- og bygningsloven av 27. juni 2008 § 22-1 og forskrift om byggesak av 26. mars 2010 nr 488 (SAK10)

- > Søker (for alle typer tiltak) i tiltaksklasse 2
- > Prosjektering av Arkitektur i tiltaksklasse 2
- > Prosjektering av Brannkonsept i tiltaksklasse 2

Godkjenningen er gyldig til 03.03.2015

Godkjenningen er bare gyldig dersom fastsatte gebyr for å inneha sentral godkjenning betales innen fristene. Det gjøres oppmerksom på at sentral godkjenning for ansvarsrett skal trekkes tilbake ved alvorlige eller gjentatte overtredelser av bestemmelser gitt i eller i medhold av plan- og bygningsloven.

Vedlegg nr. G-	Side 1 av 1
-------------------	----------------



Søknad om ansvarsrett

etter plan- og bygningsloven

Søknaden gjelder							
Eiendom/ byggsted	Gnr.	Bnr.	Festenr.	Seksjonsnr.	Bygningsnr.	Bolignr.	Kommune
	134 166, 167, 1:						LINDÅS KOMMUNE
Adresse LØHØYEN 16				Postnr. 5911	Poststed ALVERSUND		

Foretak			
Foretak JACOBSEN CONSULTING AS			Organisasjonsnr. 989992562
Adresse		Postnr. 5911	Poststed ALVERSUND
Kontaktperson HAGBART MARENO JACOBSEN		Telefon 91123094	Mobiltelefon
E-post			

Ansvarsområde							
Funksjon (SØK, PRO, UTF, kontroll)	Beskrivelse av ansvarsområdet	Tiltaks- klasse	Våre samsvarserklæringer/kontrollerklæringer vil foreligge ved: (sett X)				
			Søknad om ramme- tillatelse	Søknad om igangsettings- tillatelse/ ett-trinns søknad	Søknad om midlertidig brukstillatelse	Søknad om ferdigattest	
PRO	Grunnarbeid og landskapsutforming	1		X			
UTF	Grunnarbeid og landskapsutforming					X	

Godkjenning av foretak	
Foreligger sentral godkjenning innenfor ansvarsområdene?	<input type="checkbox"/> Ja <input checked="" type="checkbox"/> Nei
Dekkes ansvarsområdet av sentral godkjenning	<input type="checkbox"/> Helt <input type="checkbox"/> Delvis <input checked="" type="checkbox"/> Nei
Hvis delvis, beskriv det som ikke dekkes (Er det behov for ytterligere plass, beskriv i eget vedlegg):	
	Vedlegg nr. G-
Hvis nei eller delvis, legg ved "Vedlegg til søknad om ansvarsrett der foretaket ikke har sentral godkjenning".	
	Vedlegg nr. G-

Erklæringer og underskrifter	
Foretaket er kjent med reglene om straff og sanksjoner i pbl kap 32 og at det kan medføre reaksjoner dersom det gis uriktige opplysninger.	
<input checked="" type="checkbox"/> Vi forplikter oss å stille med nødvendig kompetanse i tiltaket Ansvarlig prosjekterende erklærer at prosjekteringen skal være planlagt, gjennomført og kvalitetssikret i henhold til pbl <input checked="" type="checkbox"/> Ansvarlig utførende erklærer at arbeidet ikke skal starte før det foreligger kvalitetssikret produksjonsunderlag for respektive del av utførelsen <input type="checkbox"/> Ansvarlig kontrollerende erklærer uavhengighet, jf. SAK10 § 14-1, og vil redegjøre for endringer som kan påvirke uavhengigheten	
Ansvarlig foretak	Ansvarlig søker for tiltaket
Foretak JACOBSEN CONSULTING AS	Foretak _Arkitekt Giskegjerde As
Dato	Dato
08.01.2015	08.01.2015
Underskrift	Underskrift
Gjenlas med blokkbokstaver HAGBART JACOBSEN	Gjenlas med blokkbokstaver KENNETH A GISKEGJERDE

Vedlegg til søknad om ansvarsrett der foretaket ikke har sentral godkjenning

etter plan- og bygningsloven

Denne blanketten skal alltid vedlegges søknad om ansvarsrett når foretaket ikke har sentral godkjenning for hele eller deler av oppgaver det søkes om ansvarsrett for (ansvarsområde).

Foretak		
Foretakets navn	Organisasjonsnr.	
JACOBSEN CONSULTING AS	989992562	
E-post for foretaket	Telefon	Telefaks
	91123094	
Hjemmeside		
hamaja007@hotmail.com		

Tiltaket gjelder							
Eiendom/ byggested	Gnr.	Bnr.	Festenr.	Seksjonsnr.	Bygningsnr.	Bolignr.	Kommune
	134	166, 167, 168					LINDÅS KOMMUNE
	Adresse			Postnr.	Poststed		
	LØHØYEN 16			5911	ALVERSUND		

Organisasjonsplan

Foretaket må dokumentere en plan som viser foretakets organisasjonsstruktur, herunder overordnet ansvars- og myndighetsfordeling, ressurser og kvalifikasjoner med hensyn til utdanning og praksis i foretaket.

- Foretaket har plan som viser organisasjonsstruktur, herunder ansvars- og myndighetsfordeling.
- Foretaket har følgende ressurser og kvalifikasjoner med hensyn til utdanning og praksis, jf. tabellen under.

Utdanningsnivå	Antall personer innen de enkelt kategoriene		
	0-3 års arbeidspraksis	4-7 års arbeidspraksis	≥ 8 års arbeidspraksis
Universitet/høgskole høyere grad			
Universitet/høgskole lavere grad			
Mesterbrev/fagskole			
Fagbrev/svennebrev			14
Annen relevant kompetanse			

Ved økt relevant utdanning, eller særlig kvalifiserende praksis, kan kravene til praksislengde reduseres. Tilsvarende kan kravene til utdanning reduseres ved særlig kvalifiserende praksis eller ved praksis av lengre varighet enn det som ellers kreves.

Beskriv særlig relevant utdanning eller særlig kvalifiserende praksis

kontrahert entreprenør tjenester over lang tid via søk om lokal godkjenning til en rekke kommuner i Hordaland.

UTF/KUT grunn, terreng og landskapsutforming for følgende prosjekter:
Eget prosjekteringsgrunnlag er utført også for disse prosjektene.


- 203/174 Langarinden 403, 5132 NYBORG
- 45/362 Urhaug C, Tomt A12, 5936 Manger
- 15/616 -17 -18 -19- 20- 21 -22 Nordre Krabbedalen, Bergen Kommune
- 10/203 Halsvarden fjelkl kommune, 5357 Fjell
- 9/339 grunn og landskapsutforming bolig Krokås

Styringssystem			
Foretaket benytter styringssystem som er utviklet av		Navn på leverandør	
<input checked="" type="checkbox"/> Foretaket selv	<input type="checkbox"/> Ekstern leverandør		
Er styringssystemet tilpasset organisasjonen?			
<input checked="" type="checkbox"/> Ja <input type="checkbox"/> Nei			
Revisjon av foretakets styringssystem ved			
<input checked="" type="checkbox"/> Intern revisjon		<input type="checkbox"/> Ekstern revisjon	
Dato sist revidert	Revidert av	Dato sist revidert	Navn på revisjonsfirma
29.01.2013	HAGBART JACOBSEN		
Revisjonserklæring			Vedlegg nr. G-
Systemkrav			
Foretakets styringssystem ivaretar plan- og bygningslovens krav herunder			
<input checked="" type="checkbox"/> Organisasjonsplan, jf. byggesaksforskriften §1-2 første ledd bokstav e			
<input checked="" type="checkbox"/> Styring av andre foretak og personer som foretaket knytter til seg			
<input checked="" type="checkbox"/> Hvordan foretaket ivaretar de plikter og oppgaver som følger av foretakets ansvar og funksjon, jf. byggesaksforskriften kap. 12			
<input checked="" type="checkbox"/> Hvordan foretaket identifiserer, ivaretar, herunder verifiserer og dokumenterer oppfyllelse av relevante krav gitt i eller med hjemmel i plan- og bygningsloven som gjelder for foretakets godkjenningsområde jf. byggesaksforskriften § 1-2 bokstav c, og med lokal godkjenning ansvarsområde, for å sikre at alle relevante krav og vilkår oppfylles i tiltaket			
<input checked="" type="checkbox"/> Rutiner for å sikre at foretaket har nødvendige og oppdaterte kunnskaper om krav gitt i eller med hjemmel i plan- og bygningsloven som er relevante for foretakets godkjenningsområde			
<input checked="" type="checkbox"/> Rutiner for å identifisere, behandle og lukke avvik, herunder hindre gjentakelse av avvik, fra krav gitt i eller med hjemmel i plan- og bygningsloven			
<input checked="" type="checkbox"/> Rutiner for hvordan foretaket ivaretar registrering, versjonshåndtering, videreformidling og oppbevaring av dokumentasjon som viser at krav gitt i eller med hjemmel i plan- og bygningsloven, er oppfylt			
<input checked="" type="checkbox"/> Rutiner for å sikre jevnlig gjennomgang og oppdatering av systemet			


Tidligere godkjente ansvarsretter uten sentral godkjenning		
Har det tidligere vært sendt inn dokumentasjon om foretaket til kommunen ?	<input checked="" type="checkbox"/> Ja <input type="checkbox"/> Nei	Hvis ja, oppgi kommunens saksnr.
		Kommunens saksnr. 10-2776-5

Sentralt godkjent foretak
Foreligger sentral godkjenning innenfor annet ansvarsområde? <input type="checkbox"/> Ja <input checked="" type="checkbox"/> Nei

Vedlegg		
Tekst	Gruppe	Vedl.nr. fra-til
Referanseprosjekter	G	-
Revisjonserklæring	G	-
		-
		-
		-
		-
		-
		-
		-
		-
		-

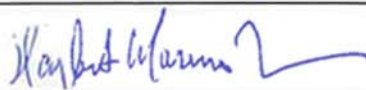Erklæring og underskrift		
Foretaket er kjent med reglene om straff og sanksjoner i pbl kap 32 og at det kan medføre reaksjoner dersom det gis uriktige opplysninger.		
Foretakets navn	Underskrift	
JACOBSEN CONSULTING AS		
Sted	Dato	Gjenta med blokkbokstaver
BERGEN	08.01.2015	HAGBART MARENO JACOBSEN

Fagbrev

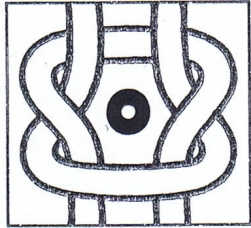

HAGBART MARENO JACOBSEN

født 13. februar 1959

har fullført den fastsatte læretid/praksistid
i faget, og har etter bestemmelsene i lov om
fagopplæring i arbeidslivet bestått
fagprøven som

Bygg- anleggsarb. tunnel og fjellarab.

med karakteren Bestått

Den oppnevnte prøvenemnd bekrefter
at kandidaten har den foreskrevne kunnskap
og fagdugelighet

STED Hordaland

DATO 8. mai ÅR 1998

STEIN DAVIDSEN

Stein Hafslun
Yrkesopplæringsnemnda

Torkjell Eskeland
Prøvenemnda



Kontrollerklæring

Vedlegg nr.

G- 2

Kommunens saksnr.

2005-06666

Det fylles ut en kontrollerklæring for
hvert ansvarlig kontrollerende foretak

BERGEN KOMMUNE, ETAT FOR BYGGESAK
OG PRIVATE PLANER,
POSTBOKS 7700,

5020 BERGEN

- Kontrollerklæring for PROSJEKTERING sendes inn som et vedlegg til søknad i ett trinn og ved søknad om igangsettingstillatelse
- Kontrollerklæring for UTFØRELSE sendes inn som et vedlegg til anmodning om midlertidig brukstillatelse eller ferdigattest

Erklæringen gjelder

Eiendom/ byggested	Gnr.	Bnr.	Festenr.	Seksjonsnr.	Bygningsnr.	Bolignr.
	203	173				
	Adresse			Postnr.	Poststed	
	LANGARINDEN 403,			5132	NYBORG	

Foretak

Foretak				Organisasjonsnr.	
JACOBSEN CONSULTING v/ HA-GO EIENDOM AS				982 068 908	
Adresse			Postnr.	Poststed	
HILLAND,			5911	ALVERSUND	
Telefon	Telefaks	Kontaktperson		Mobiltelefon	
56 358958		HAGBART M. JAKOBSEN			

Ansvarlig kontrollerendes ansvarsområder knyttet til tiltaket

UTF./KUT. ANL., KONSTR.: GRUNN- OG TERRENGARBEID MED BETONGARBEID

Bekreftelser

Det bekreftes at kontrollen er utført i henhold til søknad om ansvarsrett og kontrollplan av dato 2005 og kontrollplan for viktige og kritiske områder av dato

Det bekreftes at det foreligger kontrolldokumenter.

Angi hvilke kontrolldokumenter som foreligger

Ansvarlig kontrollerende for prosjektering

Fagområdet er ferdig prosjektert for igangsettingstillatelse (omfatter også ett-trinns søknadsbehandling)

Ansvarlig kontrollerende for utførelse


Sluttkontrollen har ikke avdekket vesentlige feil og mangler som hindrer midlertidig brukstillatelse

Følgende mangler av mindre vesentlig betydning gjenstår

Sluttkontrollen har ikke avdekket feil og mangler som hindrer ferdigattest

Erklæring og underskrift

Foretaket er kjent med reglene om straff og sanksjoner i plan- og bygningsloven kap. XVIII og XIX, og at det kan medføre reaksjoner dersom vi har gitt uriktige opplysninger.

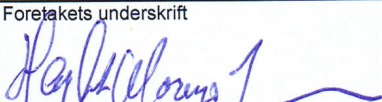Dato	Foretakets underskrift	Gjentas med blokkbokstaver
16.10.2006		HAGBART M. JAKOBSEN

Kontrollerklæring

Vedlegg nr.

G- 2

Kommunens saksnr.

111/05

Det fylles ut en kontrollerklæring for
hvert ansvarlig kontrollerende foretak

RADØY KOMMUNE, RÅDHUSET,
AVD. AREALBRUK, BYUGGESAKSAVD.,
KROSSVEGEN 8,
5936 MANGER

- Kontrollerklæring for PROSJEKTERING sendes inn som et vedlegg til søknad i ett trinn og ved søknad om igangsettingstillatelse
- Kontrollerklæring for UTFØRELSE sendes inn som et vedlegg til anmodning om midlertidig brukstillatelse eller ferdigattest

Erklæringen gjelder

Eiendom/ byggsted	Gnr.	Bnr.	Festenr.	Seksjonsnr.	Bygningsnr.	Bolignr.
	45	362				
	Adresse			Postnr.	Poststed	
	URHAUG C, TOMT A 12			5936	MANGER	

Foretak

Foretak			Organisasjonsnr.		
JACOBSEN CONSULTING v/ HA-GO EIENDOM AS			982 068 908		
Adresse			Postnr.	Poststed	
HILLAND,			5911	ALVERSUND	
Telefon	Telefaks	Kontaktperson		Mobiltelefon	
56 358958		HAGBART M. JAKOBSEN			

Ansvarlig kontrollerendes ansvarsområder knyttet til tiltaket

UTF./KUT. ANL., KONSTR.: GRUNN- OG TERRENGARBEID MED BETONGARBEID

Bekreftelser

Det bekreftes at kontrollen er utført i henhold til søknad om ansvarsrett og kontrollplan av dato 2005 og kontrollplan for viktige og kritiske områder av dato

Det bekreftes at det foreligger kontrolldokumenter.

Angi hvilke kontrolldokumenter som foreligger

Ansvarlig kontrollerende for prosjektering

Fagområdet er ferdig prosjektert for igangsettingstillatelse (omfatter også ett-trinns søknadsbehandling)

Ansvarlig kontrollerende for utførelse


Sluttkontrollen har ikke avdekket vesentlige feil og mangler som hindrer midlertidig brukstillatelse

Følgende mangler av mindre vesentlig betydning gjenstår

Sluttkontrollen har ikke avdekket feil og mangler som hindrer ferdigattest

Erklæring og underskrift

Foretaket er kjent med reglene om straff og sanksjoner i plan- og bygningsloven kap. XVIII og XIX, og at det kan medføre reaksjoner dersom vi har gitt uriktige opplysninger.

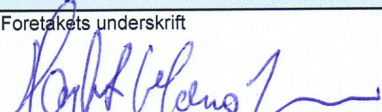Dato	Foretakets underskrift	Gjentas med blokkbokstaver
16.10.2006		HAGBART M. JAKOBSEN



BERGEN KOMMUNE

ETAT FOR BYGGESAK OG PRIVATE PLANER

Allehelgens gate 5
Postboks 7700, 5020 Bergen
Telefon 55 56 63 10
Telefaks 55 56 63 33
byggesak@bergen.kommune.no

Florvaag Bruk AS
Postboks 6144 Postterminalen
5892 BERGEN

KOPI

Deres ref.	Deres brev av:	Vår ref.	Emnekode	Dato
		200411583/14 THFO	BYG - 5210	20.03.2006

FERDIGATTEST

Svar på anmodning om ferdigattest, jf plb § 99 nr 1

Gnr 143 : 15 Bnr 616 - 17 - 18 - 19 20 - 21 - 22
Tiltakets adresse Nordre Krabbedalen
Tiltakets art Nybygg Bolig
Tiltakshaver Ha - Go Eiendom v/Hagbart Jacobsen

Ferdigattesten gis i henhold til ferdigmelding fra ansvarlig søker stemplet Etat for byggesak og private planer 15. 03. 2006.

I den innsendte sluttdokumentasjonen er det bekreftet av ansvarlig kontrollerende for utførelsen at sluttkontrollen ikke har avdekket feil eller mangler som hindrer ferdigattest, jf forskrift om saksbehandling og kontroll i byggesaker §§ 33 og 34.

Ved all kontakt med etaten i denne sak, vennligst referer til saksnummer 200411583.

ETAT FOR BYGGESAK OG PRIVATE PLANER

for byggesakssjefen

Trygve Sæle
seksjonsleder

Thorbjørn Førde
saksbehandler

Saksnummer 200411583

Side 1 av 1

28/3.06 Kopi Kunde + NR + RM