




Profil 1-1

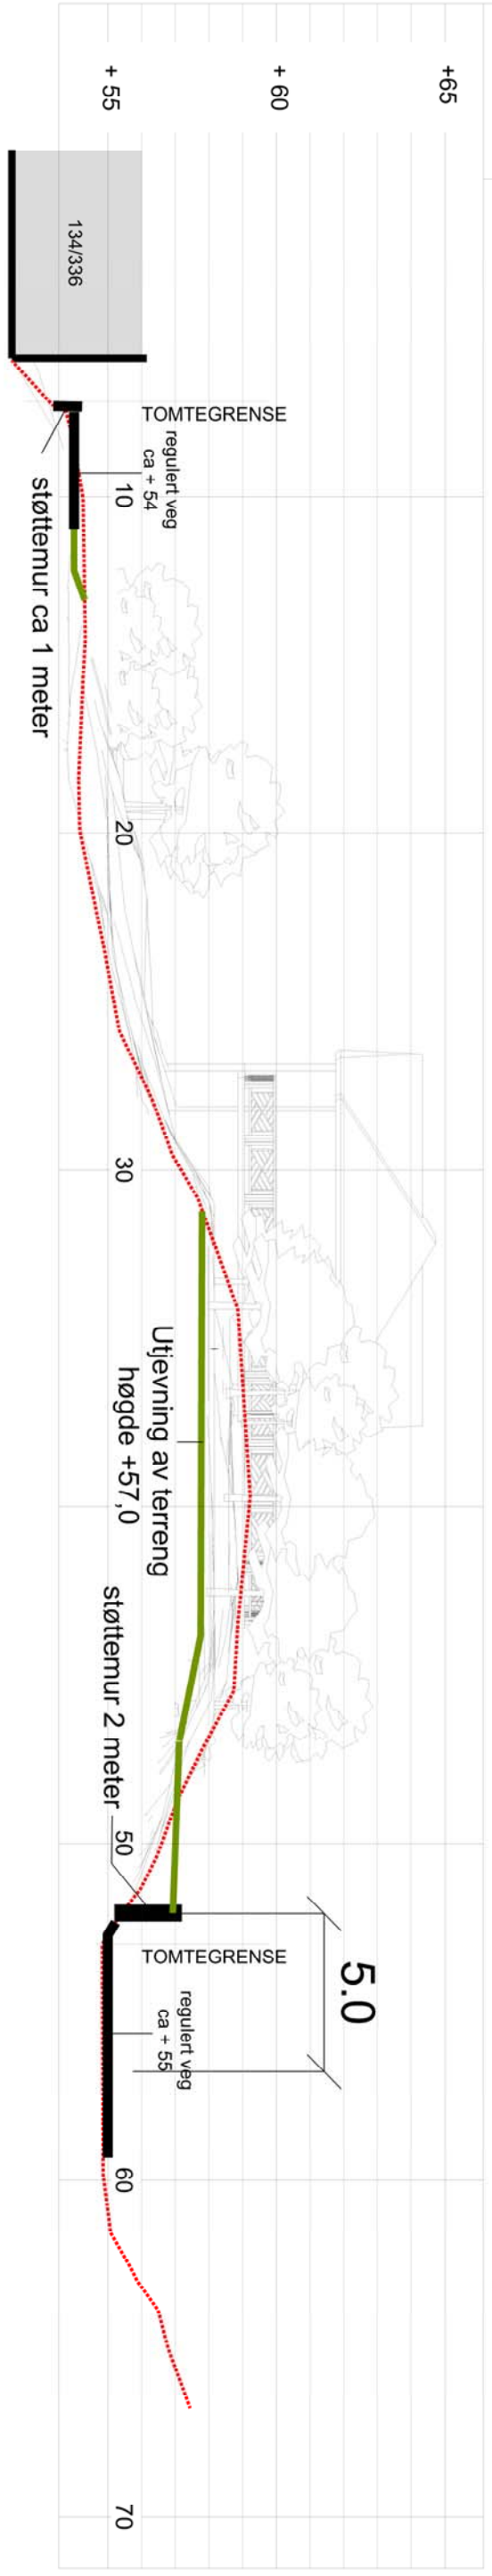

Profil 2-2

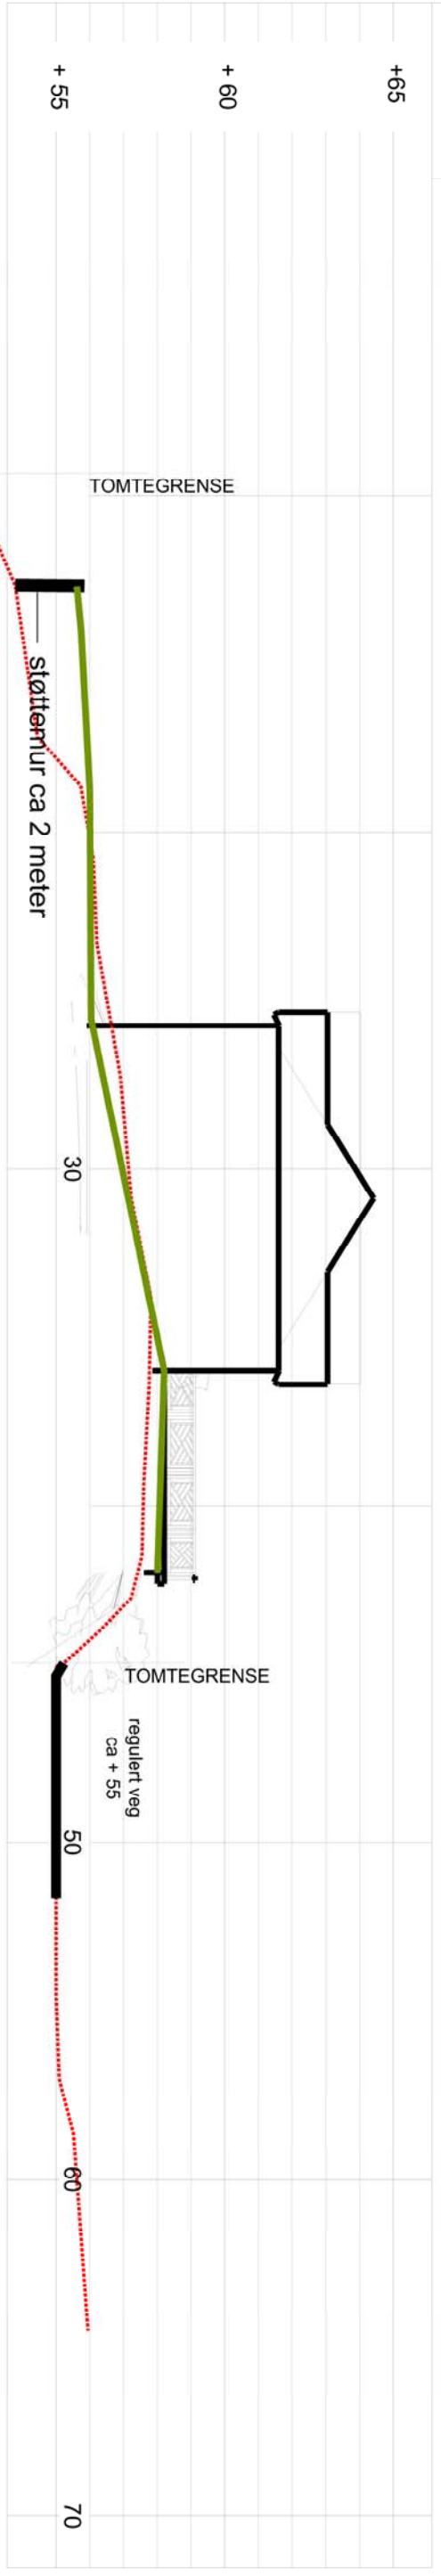

Profil 3-3

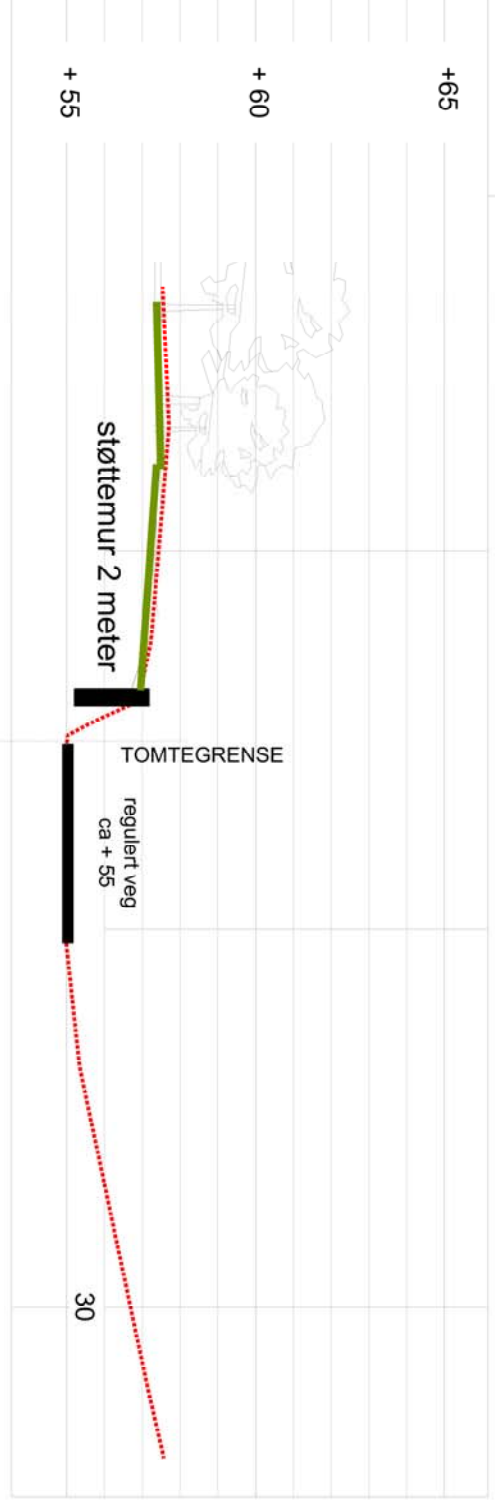

PROSJEKT	SMÅ TILTAK LØHØYEN 16 A	NR.
SKISSER	FORPROSJEKT	ARBEIDSTEKNIING
REV	TEKNIING	AS BUILT
TEKNIINGSR	MALESTOKK	ARK
1:200	KAG	
TERRENGPROFIL 1-2-3	TEKNIINGLAGET	ARKT
SIDEKONTROLL	CN	KAG
TEKNIINGSMAN		KAG
EGENKONTROLL:		