


FASADE 1



FASADE 2



FASADE 3

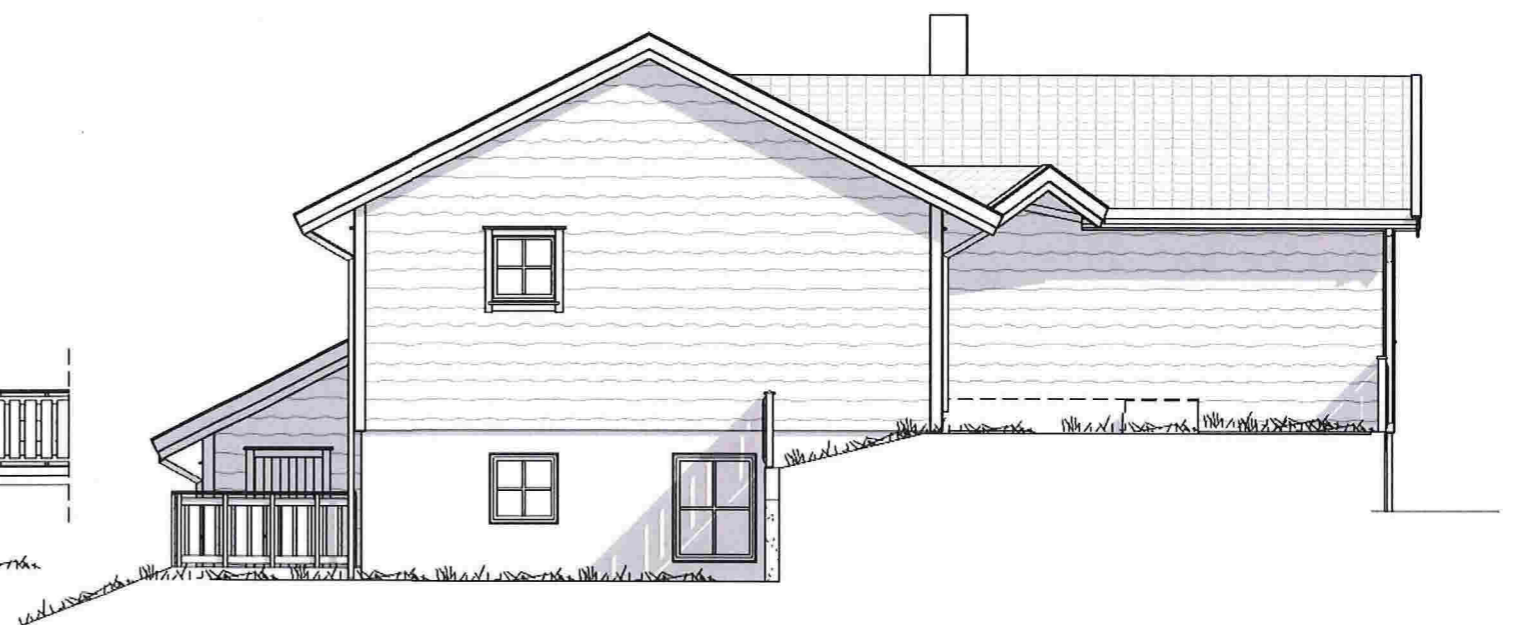


FASADE 4



REV:	DATO:	REVISJON:	SIGN:
A	27.01.14	Rev lhht. mail 27.01.14	EL

MESTERHUS
KALAND TRELAST AS

TILTAKSHAVER:	OVE KOLÅS
BYGGEPLASS:	KOLÅS
G.nr/B.nr:	107/3
KOMMUNE:	LINDÅS


 Postboks 4104,
 Terminalveien 10
 8089 Bodo, tlf. 75 56 51 20
 E-mail: post@unikus.no

TEGN, INNHOLD:	Fasader	TILTAKSART:	Enebolig	MÅL:	1 : 100
PROSJEKT:	Karianne Omt. m/bileil.	PROSJEKT NR:	130557	TEGN NR:	09.03
ARKITEKT:	Oddmund Berge	DATO:	20.01.14	TEGN:	EL

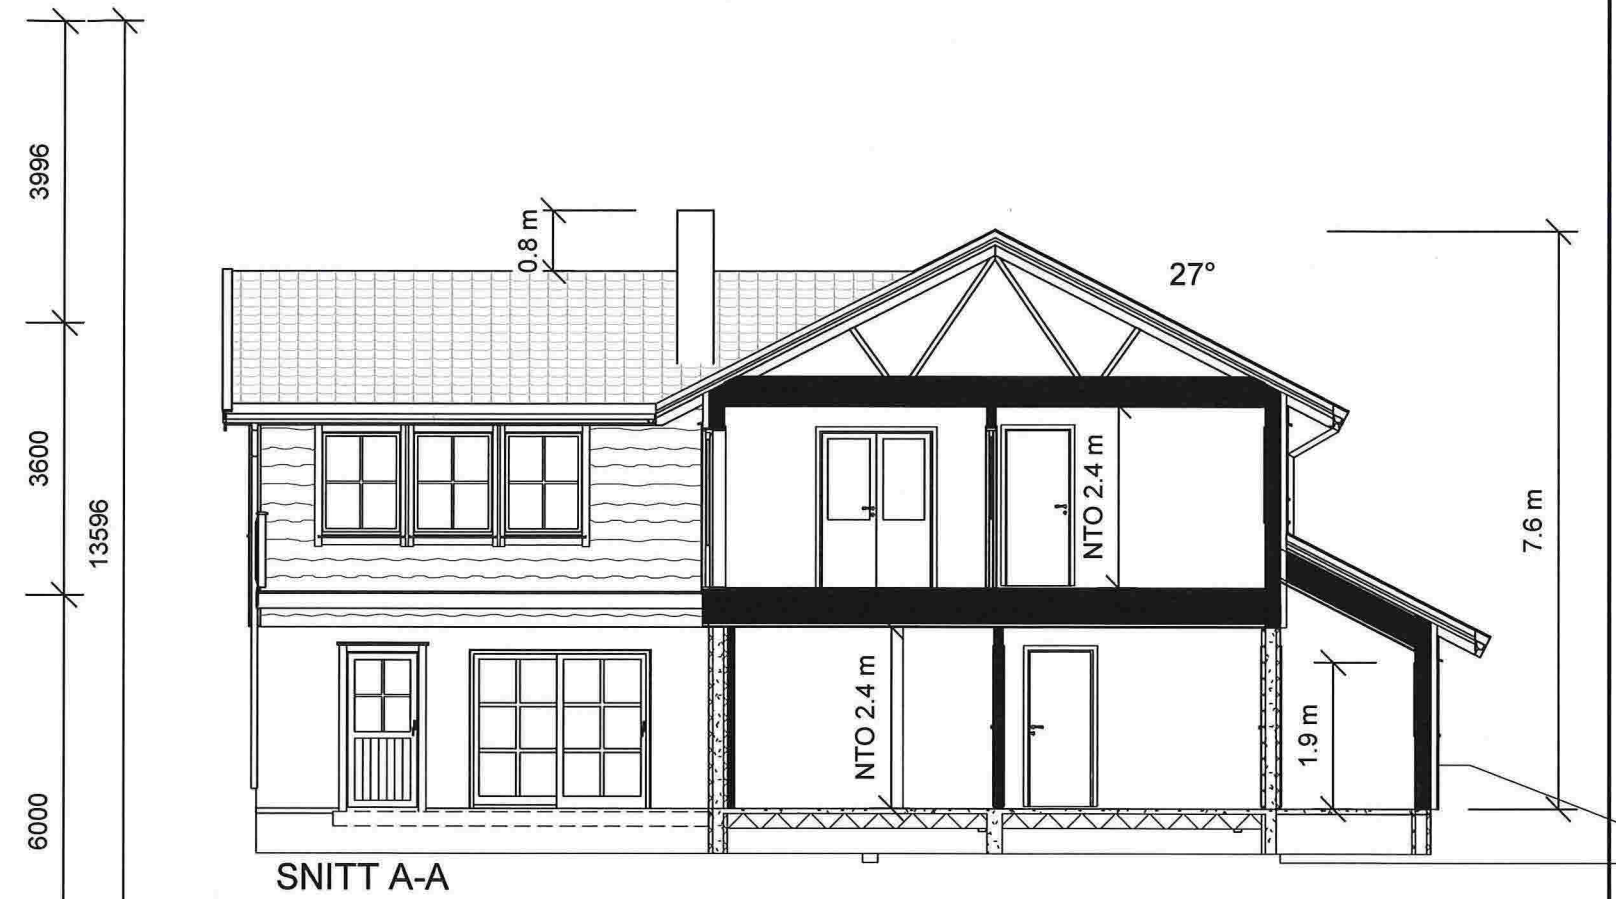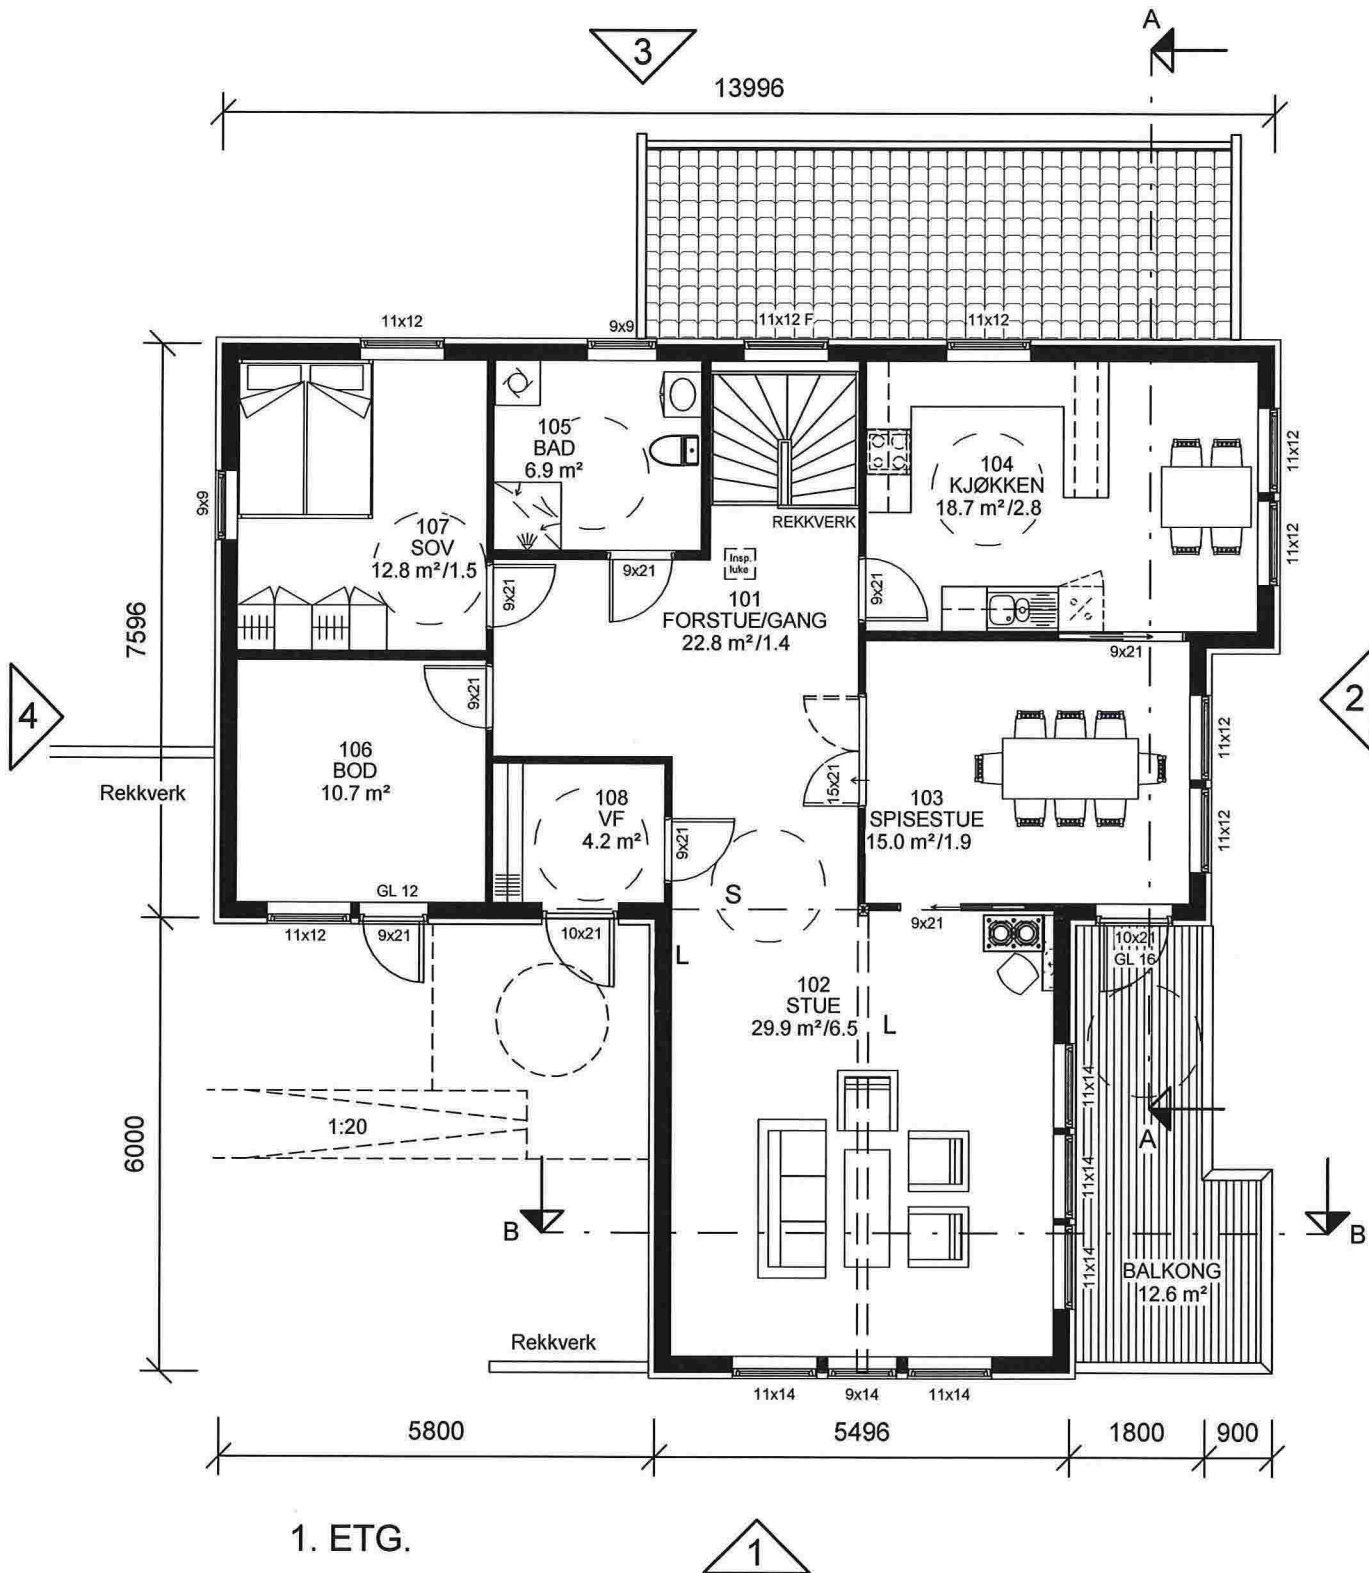

- ANMERKNINGER:**
- Risikoklasse: 4 / Brannklasse: 1
 - Energidokumentasjon: U-verdier angitt i energidokumentasjon.
 - Arealer oppsatt i tabell er i hht NS3940
 - Arealer angitt i de enkelte rom er oppgitt som faktiske gulvareal.
 - I rom under skrå himling kan deler av dette areal ha lavere takhøyde enn 2,4m.
 - L = LIMTRE / S = STÅLDRAGER / SK = SKURLAST
 - NTO = NETTOMÅL
 - Innredninger og sanitærutstyr vist på tegning kun inkludert hvis angitt i kontrakt.
 - For symbolforklaringer, se leveringsbeskrivelse.
 - Snøfangere på alle takflater ved glatte tak, og tak over 27°.
 - Brannslukningsutstyr: Det leveres med en røykvarslar pr. etg / leilighet og en brannslange pr. leilighet.



REV:	DATO:	REVISJON:	SIGN:
A	27.01.14	Rev lhht. mail 27.01.14	EL

MESTERHUS
KALAND TRELAST AS

TILTAKSHAVER:	OVE KOLÅS
BYGGEPLASS:	KOLÅS
G.nr/B.nr:	107/3
KOMMUNE:	LINDÅS

Unikus
Postboks 4104,
Terminalveien 10
8089 Bodø, tlf. 75 56 51 20
E-mail: post@unikus.no

TEGN, INNHOLD:	Plan, snitt	TILTAKSART:	Enebolig	MÅL:	1 : 100
PROSJEKT:	Karianne Omt. m/bileil.		m/ Bileil		
ARKITEKT:	Oddmund Berge	DATO:	20.01.14	TEGN:	EL
		PROSJEKT NR:	130557	TEGN.NR:	09.02

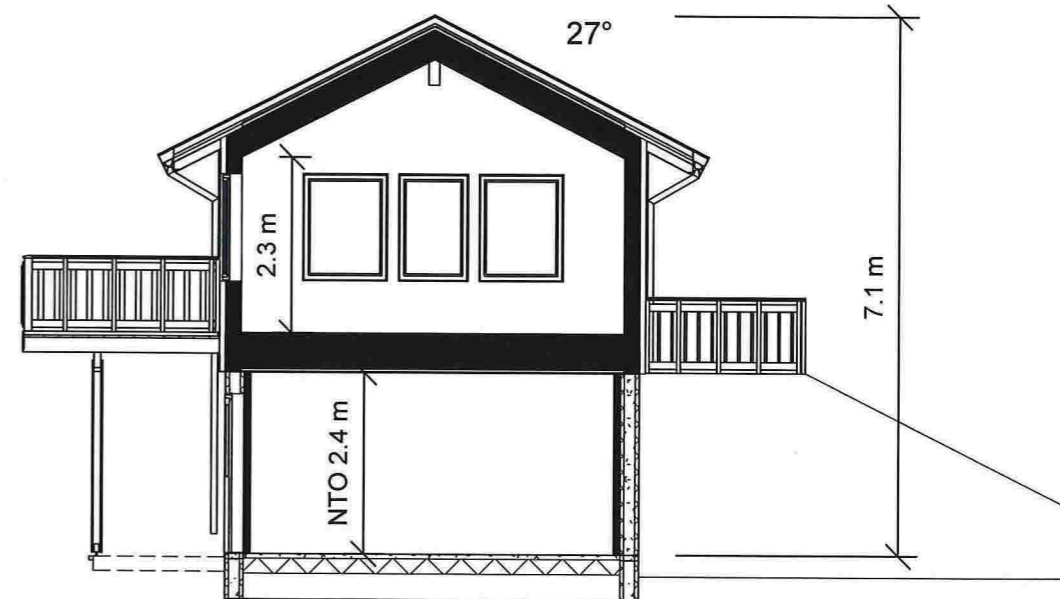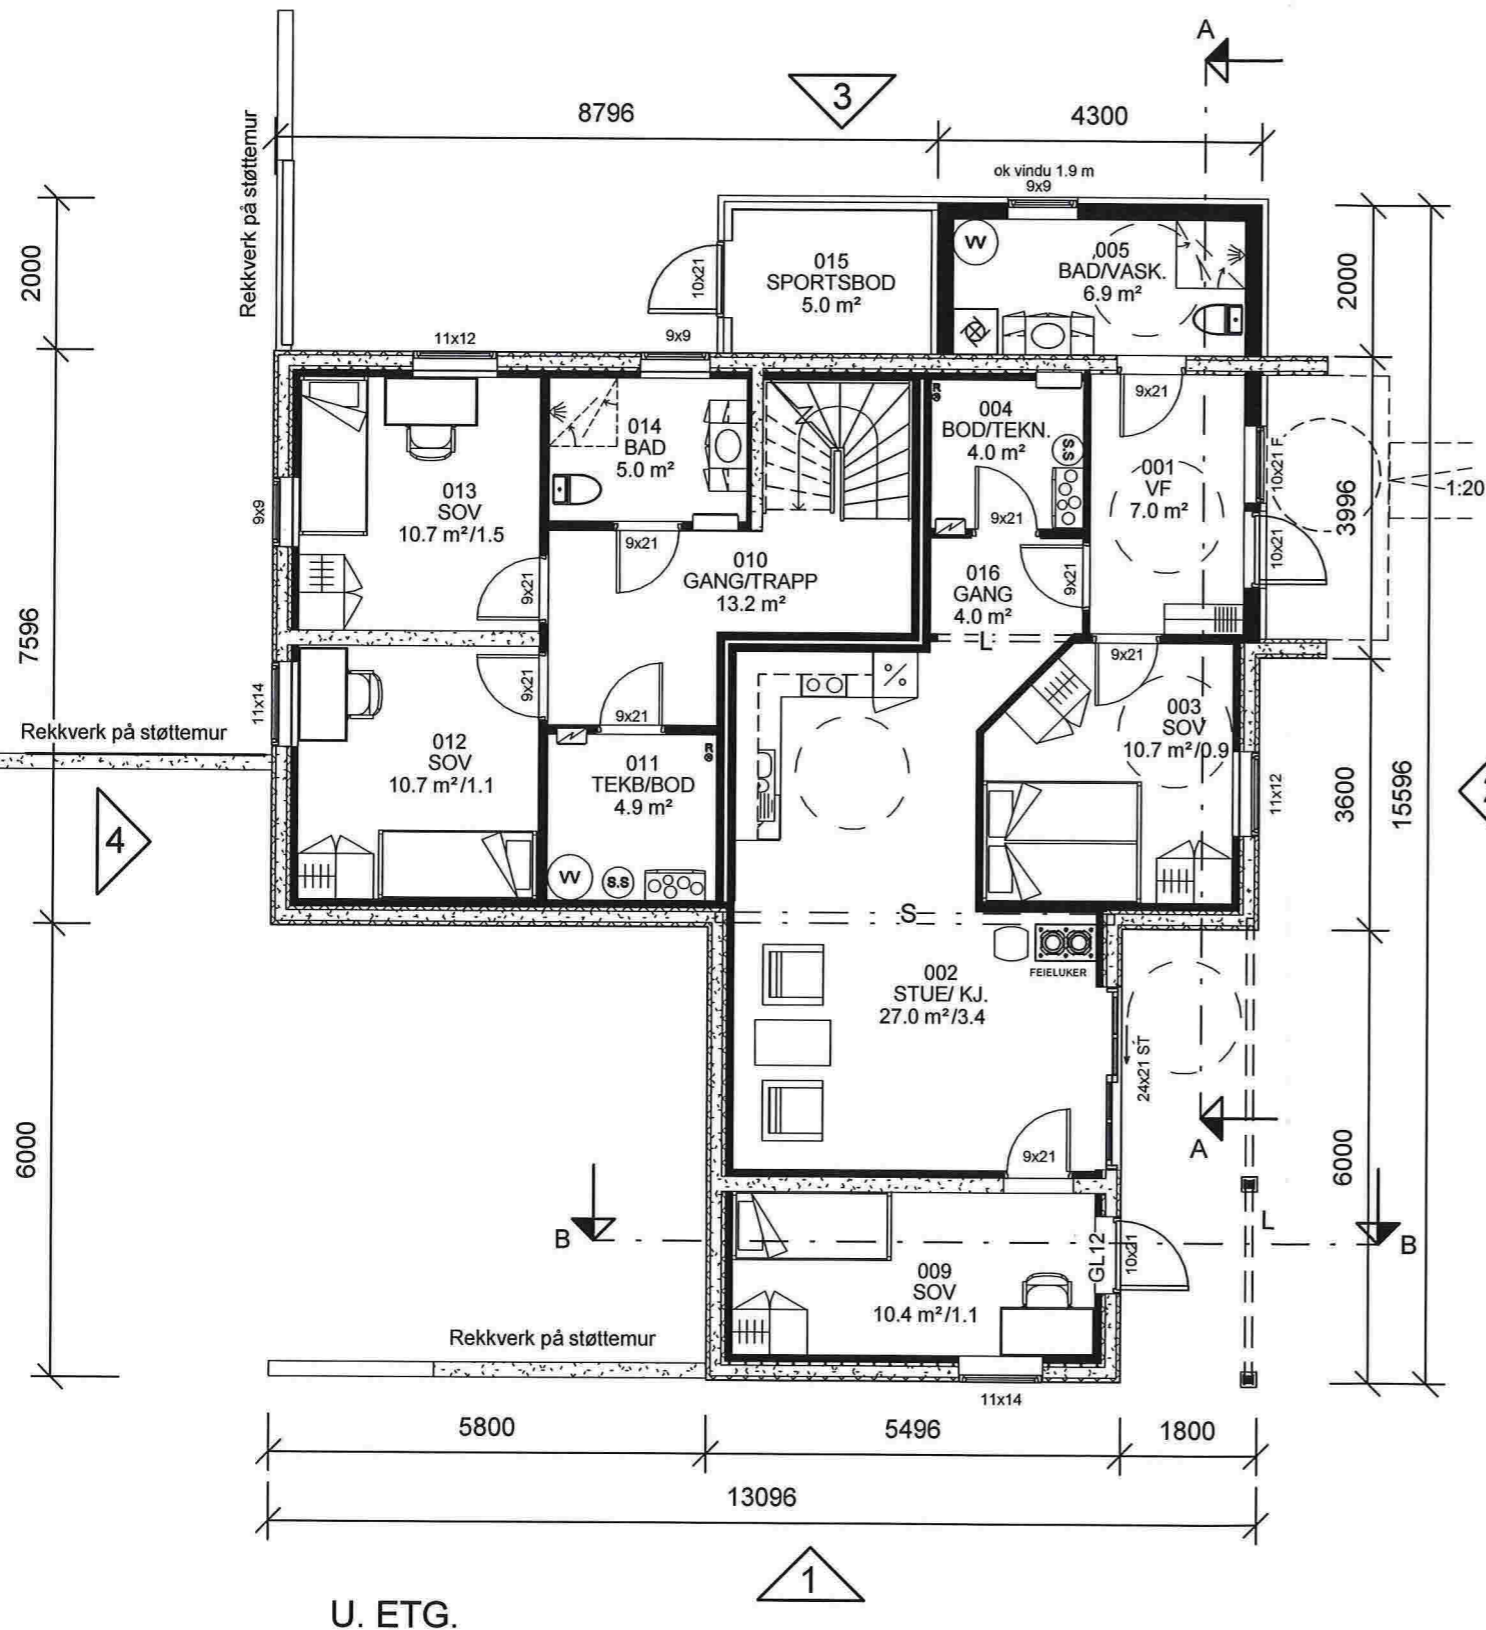

SNITT B-B

Areal BRA	
Beskrivelse:	Areal:
HOVEDETG.	124.6 m ²
UNDERETG.	47.1 m ²
BILEIL.	79.6 m ²
	251.3 m ²

P-ROM Hoved.	155 m ²
P-ROM Bileil.	71 m ²
BYA	155 m ²

ANMERKNINGER:

- Risikoklasse: 4 / Brannklasse: 1
- Energidokumentasjon: U-verdier angitt i energidokumentasjon.
- Arealer oppsatt i tabell er i hht NS3940
- Arealer angitt i de enkelte rom er oppgitt som faktiske gulvareal.
- I rom under skrå himling kan deler av dette areal ha lavere takhøyde enn 2,4m.
- L = LIMTRE / S = STÅLDRAGER / SK = SKURLAST
- NTO = NETTOMÅL
- Innredninger og sanitærutstyr vist på tegning kun inkludert hvis angitt i kontrakt.
- For symbolforklaringer, se leveringsbeskrivelse.
- Snøfangere på alle takflater ved glatte tak, og tak over 27°.
- Brannslukningsutstyr: Det leveres med en røykvarslar pr. etg / leilighet og en brannslange pr. leilighet.

⊗ R=Radonpunkt

U. ETG.

REV:	DATO:	REVISJON:	SIGN:
A	27.01.14	Rev lhht. mail 27.01.14	EL

MESTERHUS
KALAND TRELAST AS

TILTAKSHAVER: OVE KOLÅS

BYGGEPLASS: KOLÅS

G.nr/B.nr: 107/3

KOMMUNE: LINDÅS

Unikus

Postboks 4104,
Terminalveien 10
8089 Bode, tlf. 75 56 51 20
E-mail: post@unikus.no

TEGN, INNHOLD:

Plan, snitt

PROSJEKT:

Karianne Omt. m/bileil.

ARKITEKT: Oddmund Berge

DATO: 20.01.14

TEGN: EL

PROSJEKT NR: 130557

TEGN.NR: 09.01

TILTAKSART:

Enebolig m/ Bileil

MÅL:

1 : 100