




Profil I
1 : 200

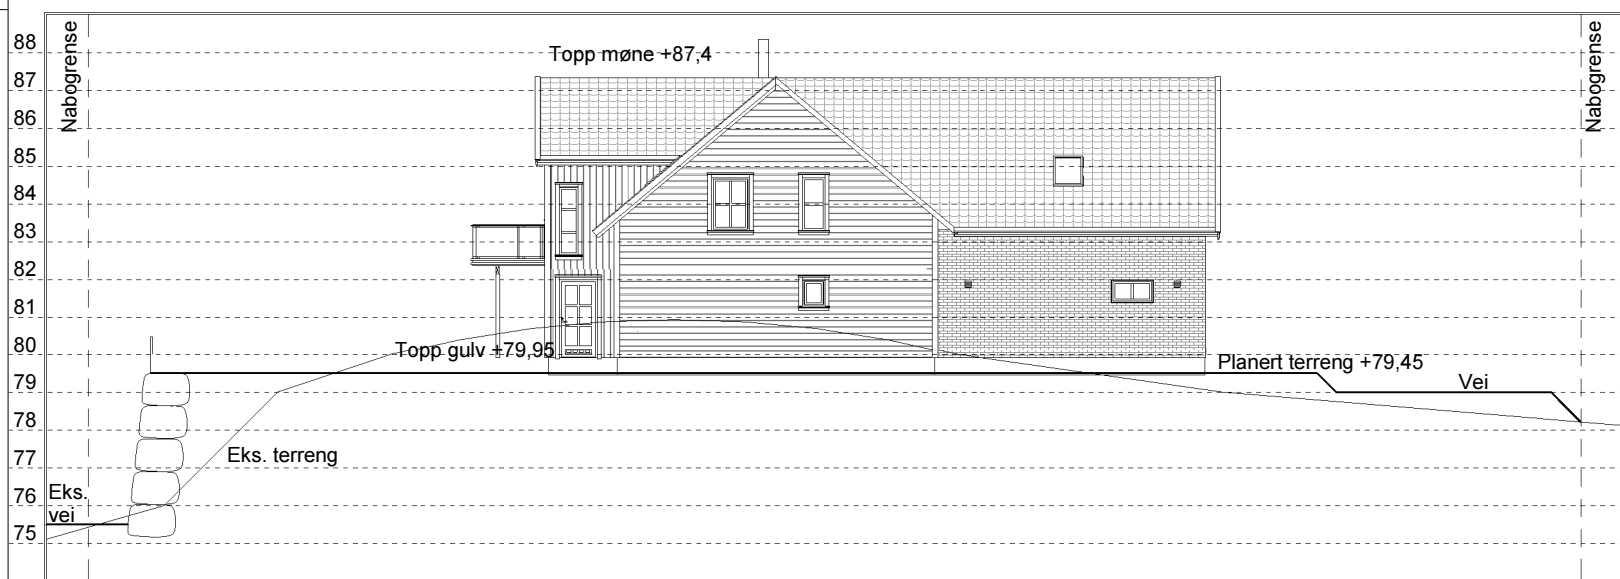

Profil II
1 : 200

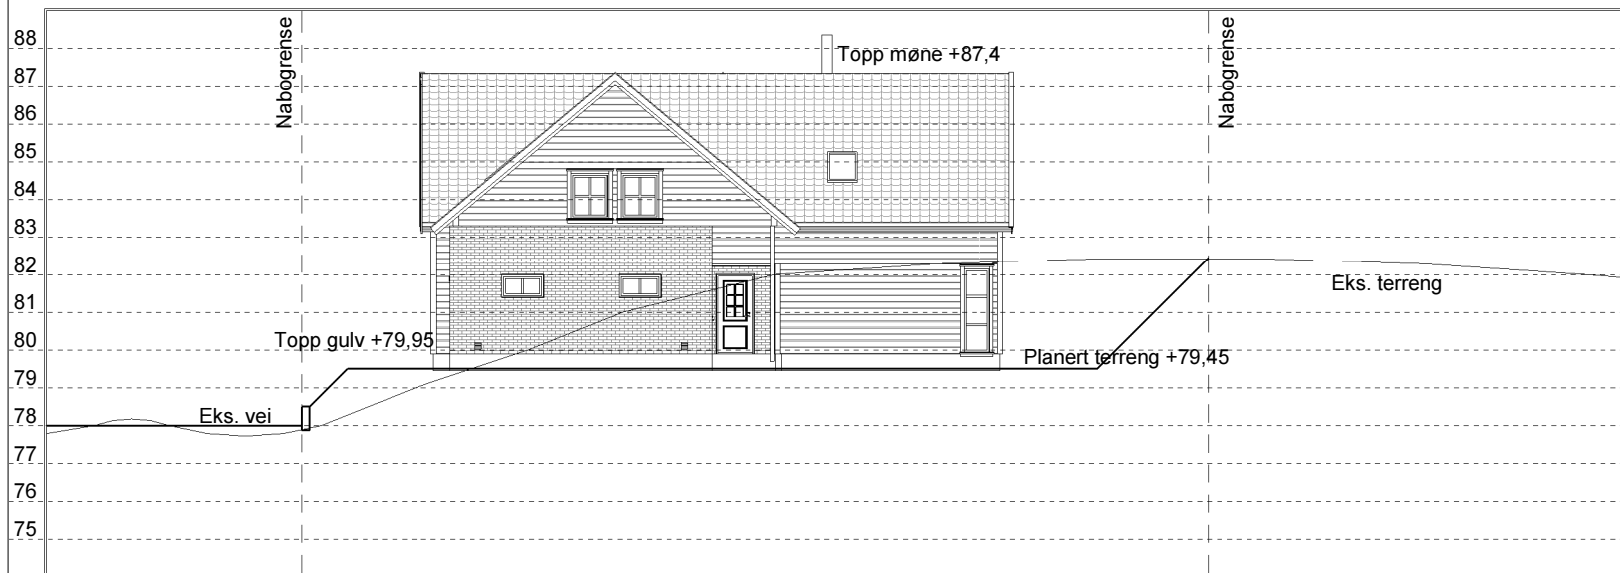

Profil III
1 : 200

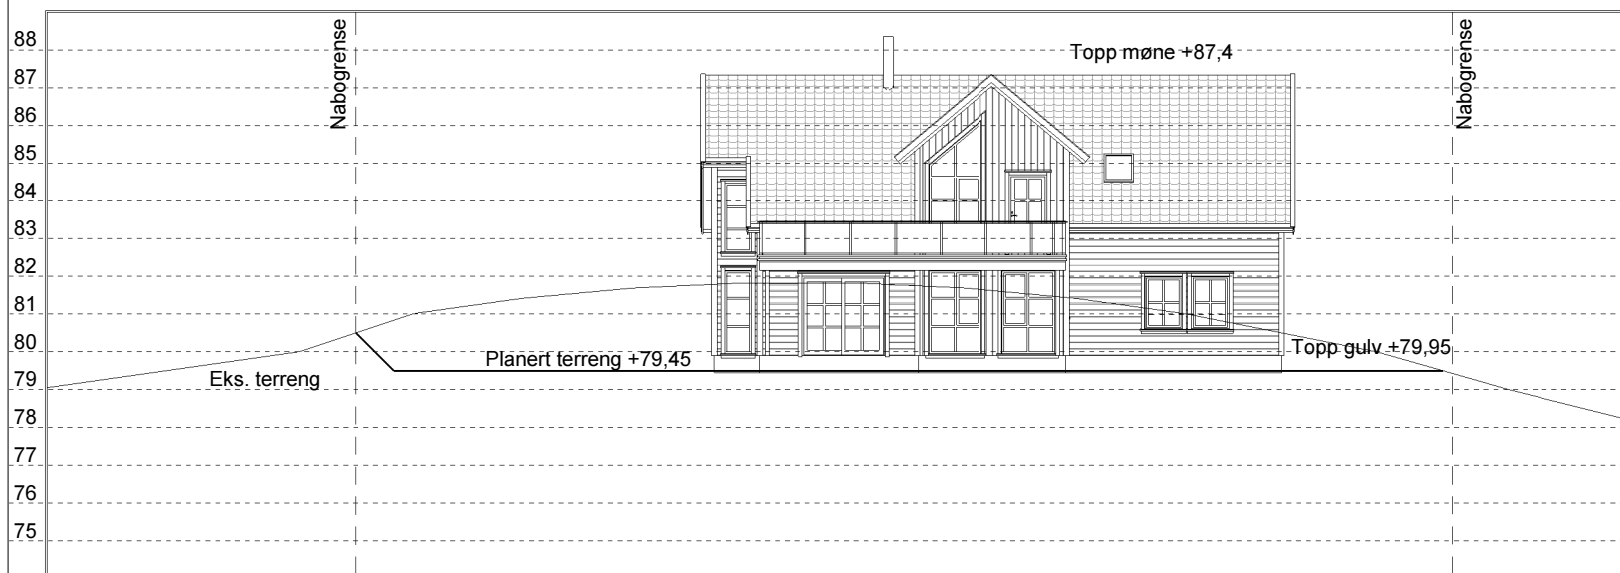

Profil IV
1 : 200



Anmerkninger:

TEGNINGSSTATUS	
Skisse	
Salgs-/arkitekttegning	
Byggemeldingstegning	
Arbeidstegning	
"Som bygget"- tegning	

NB Kun arbeidstegninger (og detaljtegninger) skal benyttes ved utførelse av arbeider.

REVISJONER			
Rev.	Dato	Sign	Revisjonen gjelder

TILTAK	
Tilakshaver	Frode Jarland og Astrid Markhus
Byggeplass	Knarvik
G.nr./B.nr.	188/ 782
Kommune	Lindås
Prosjekt	Prosjekt nummer

ANSV. PROSJEKTERENDE	
Foretak	Hellvik Hus Sotra AS
Adresse	Postboks 101, 5346 Ågotnes
Telefon	5631 4060
E-post	post@hellvikhussotra.no

TEGNING	
Tittel Profil	
Tegnet av AL	Dato 23.01.15
Kontrollert av	Målestokk
Original	1 : 200