



KNARVIK, 29.01.15
SAK NR 14/7603-28615
GNR 102 BRN 140

SØKNAD OM DISPENSASJON

I forbindelse med oppføring av bolig, vil det bli søkt om utslippstillatelse - Det vil bli installert biovak anlegg-som vist på situasjonsplan. I forhold til at tiltaket ligger i LNF område i kommuneplan - søkes det i henhold til Plan og Bygningsloven § 19-1 jamført kommuneplan om dispensasjon i forhold til etablering av avløpsanlegg som vist på vedlagt kart.

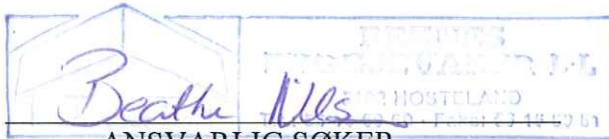

ANSVARLIG SØKER
REKNES BYGGJEVARER L.L
V/BEATHE NILSEN

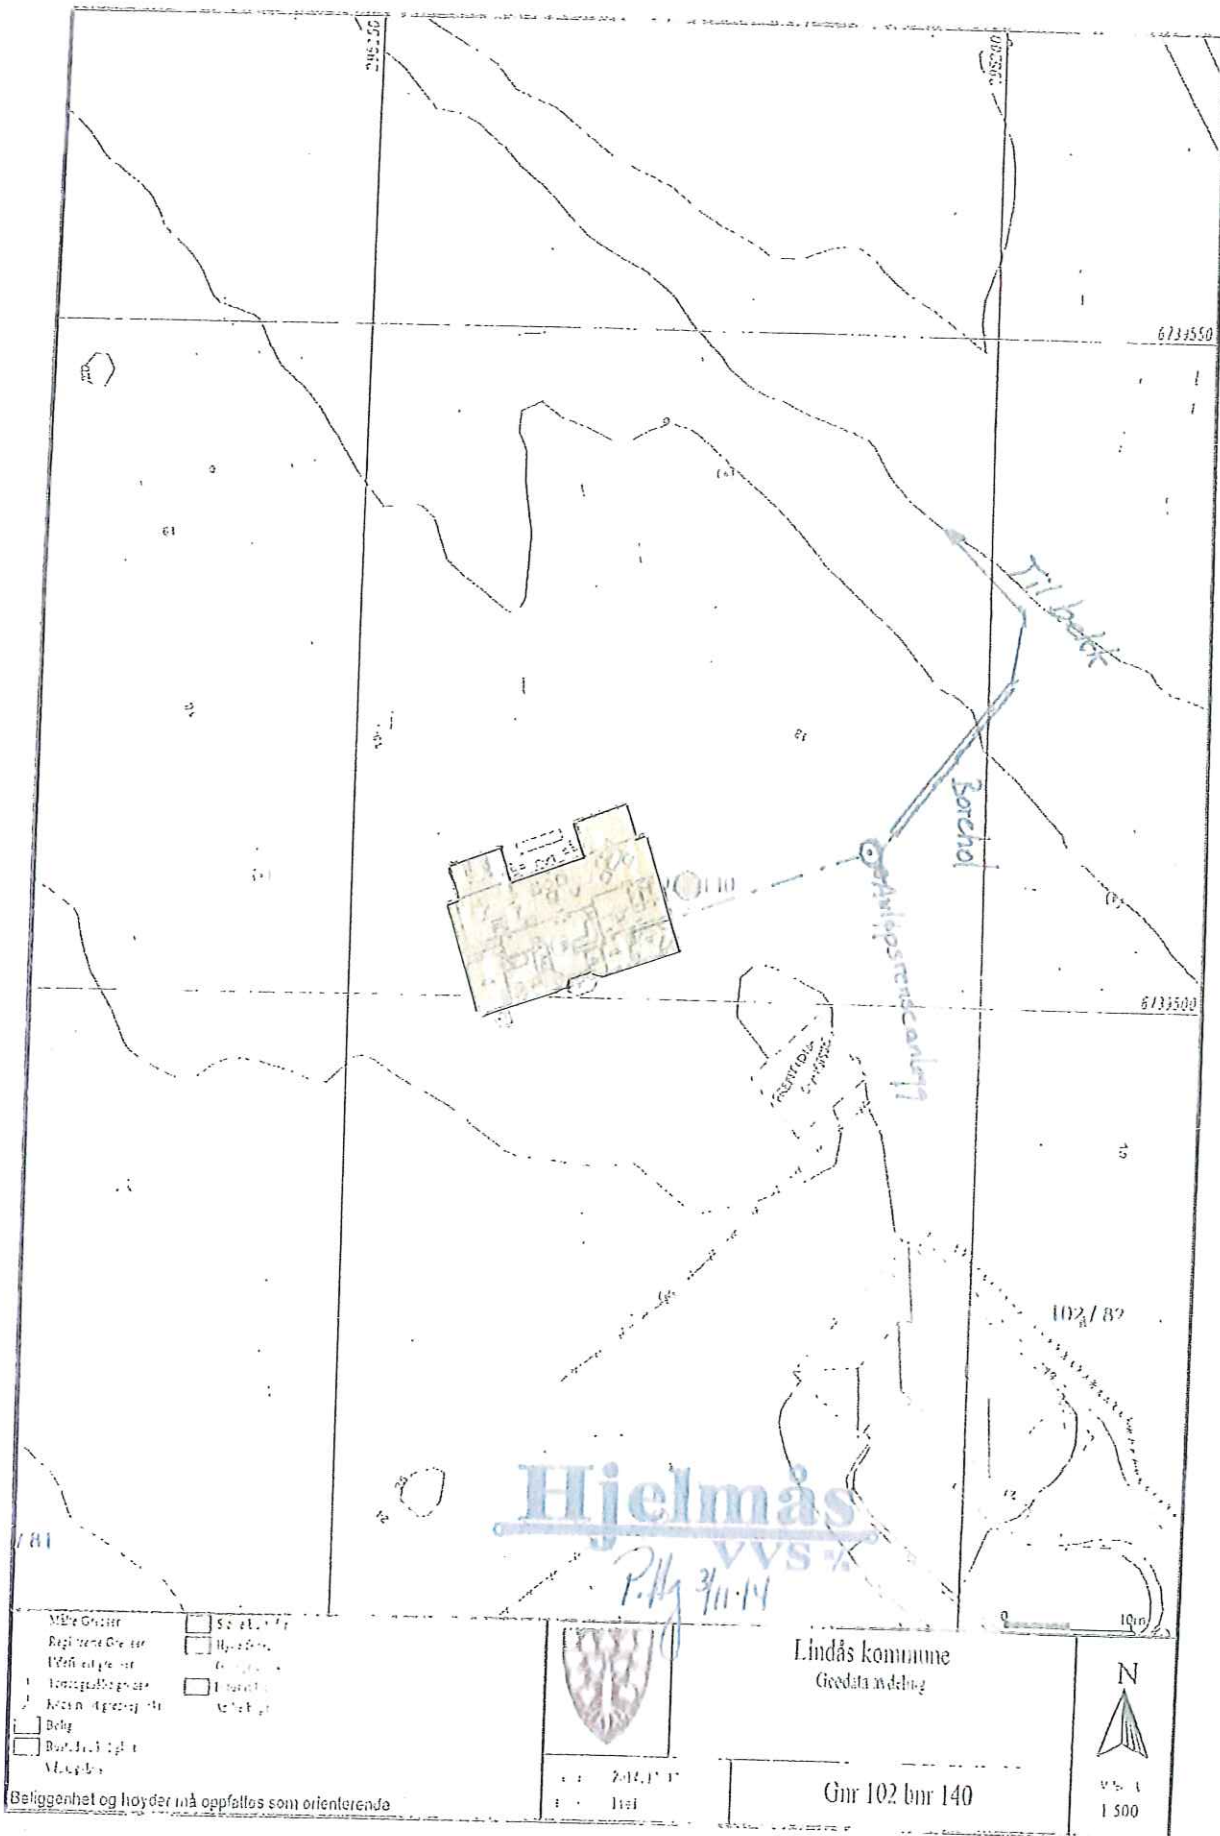

Hjelmås
VVS

P.H. 31.11.14

- | | |
|-----------------------|--------------|
| Måte Grenser | So. at. 1/14 |
| Regulerte Grenser | Høyder |
| Vannkvalitet | Gr. 1/14 |
| Kommunegrenser | 1. kvartal |
| Kommunegrenser | 2. kvartal |
| Belig | |
| Beliggenhet og høyder | |
| M.L. 1/14 | |



Eindås kommune
Geodataavdeling



Beliggenhet og høyder må oppfattes som orienterende

Gnr 102 bnr 140

1:1500