



BYGGEFIRMA

Nilsen & Andersen as



Sandviksveien 163 A

5035 BERGEN

Telefon 55 19 96 00

Faks 55 19 96 01

firmapost@nilsenogandersen.no

www.nilsenogandersen.no

No. 837 152 062 mva.

**Lindås Kommune
Kvernhusmyrane 20
5914 Isdalstø**

Bergen, 28.jan.2015

Deres referanse: T. Hegle

Vår referanse: A. Greffel

Igangsetting av rest tiltaket «Bustad/Tømmerarbeid»

Gnr.196, Bnr.158 Leknes. Sak.nr.14/5369

Viser til ovenfor stående sak og der til telefonsamtale her om dagen.

Legger ved søknad om igangsettingstillatelse på rest tiltak, i dette tilfelle oppføring av «bustad/Tømmerarbeid».

- Innsendt tidligere den 22.desember 2014, utenom hus areal med tilhørende murer m.m.
- Innsendt tidligere den 19.januar.2015, dokumentasjon, tilstrekkelig «trygging» av grunnmur.

Det er ikke nødvendig å søke om disp avstandsbestemmelser jf. plan -og bygningsloven § 29-4 p.g.a tiltaket utenom husarbeid (murer) ikke kommer i konflikt med love eller forskrift.

Tiltak, murer m.m prøver vi å begrense og fremsatt 3D tegninger viser plan for tiltaket i sin helhet.

Ut i fra ovenfor stående og avsendt dokumentasjon på saken, håper vi nå saken kan tas opp til behandling og IG til dels på «bustad/tømmerarbeid».

Vi høre snarlig i fra dem. Spørsmål, rettes til undertegnede.

Med vennlig hilsen

for

Byggefirma Nilsen & Andersen AS

Andreas Greffel

Tlf. 98235022

E-post: andreas@nilsenogandersen.no

MESTERHUS
www.mesternus.no

Søknad om igangsettingstillatelse

for tiltak etter plan- og bygningsloven (pbl) § 20-1, jf 21-2

Berører tiltaket eksisterende eller fremtidige arbeidsplasser?

 Ja Nei

Hvis ja, skal samtykke innhentes fra

Arbeidstilsynet før igangsetting av tiltaket. Byggblankett 5177 med vedlegg.


Søknaden gjelder							
Eiendom/ byggsted	Gnr.	Bnr.	Festenr.	Seksjonsnr.	Bygningsnr.	Bolignr.	Kommune
	196	158					Lindås Kommune
	Adresse				Postnr.	Poststed	
	Leknes- Midtgård				5915	HJELMÅS	

Det søkes om igangsettingstillatelse for		
<input checked="" type="checkbox"/>	Hele tiltaket	
<input type="checkbox"/>	Deler av tiltaket	
Angi hvilken del av tiltaket denne søknaden gjelder		
Søknad om IG av rest tiltak "Boligbygging / Tømmerarbeid" m.m.		
Angi tidligere delsøknader	Dato for gitt tillatelse	Kommentar
Løyve til Disp med Ramme.	18.12.2014	Løyve, med vilkår
Igangsetting. Del.1 "Grunn/Betong"	18.12.2014	IG av grunn/betong.

Vedlegg			
Beskrivelse av vedlegg	Gruppe	Nr. fra – til	Ikke relevant
Situasjonsplan, avkjøringsplan	D	–	<input checked="" type="checkbox"/>
Tegninger	E	1 – 3	<input type="checkbox"/>
Redegjørelser/kart	F	–	<input checked="" type="checkbox"/>
Søknad om ansvarsrett	G	–	<input checked="" type="checkbox"/>
Gjennomføringsplan	G	–	<input checked="" type="checkbox"/>
Boligspesifikasjon i matrikkelen	H	–	<input checked="" type="checkbox"/>
Uttalelse/vedtak fra annen offentlig myndighet	I	–	<input checked="" type="checkbox"/>
Andre vedlegg	Q	–	<input checked="" type="checkbox"/>

Underskrift		
Ansvarlig søker for tiltaket		
Foretak		
Byggefirma Nilsen & Andersen AS		
Kontaktperson	Telefon	Mobiltelefon
John Erik Nilsen	55199600	93434350
E-post		
jonnemann@nilsenogandersen.no		
Dato	Underskrift	
28.01.2015		
Gjentas med bokstavslenke		
JOHN ERIK NILSEN		

© Denne tegning må ikke kopieres eller benyttes ved foretagender som Mesterhus Norge eller utførende tegne, ikke medvirker i,

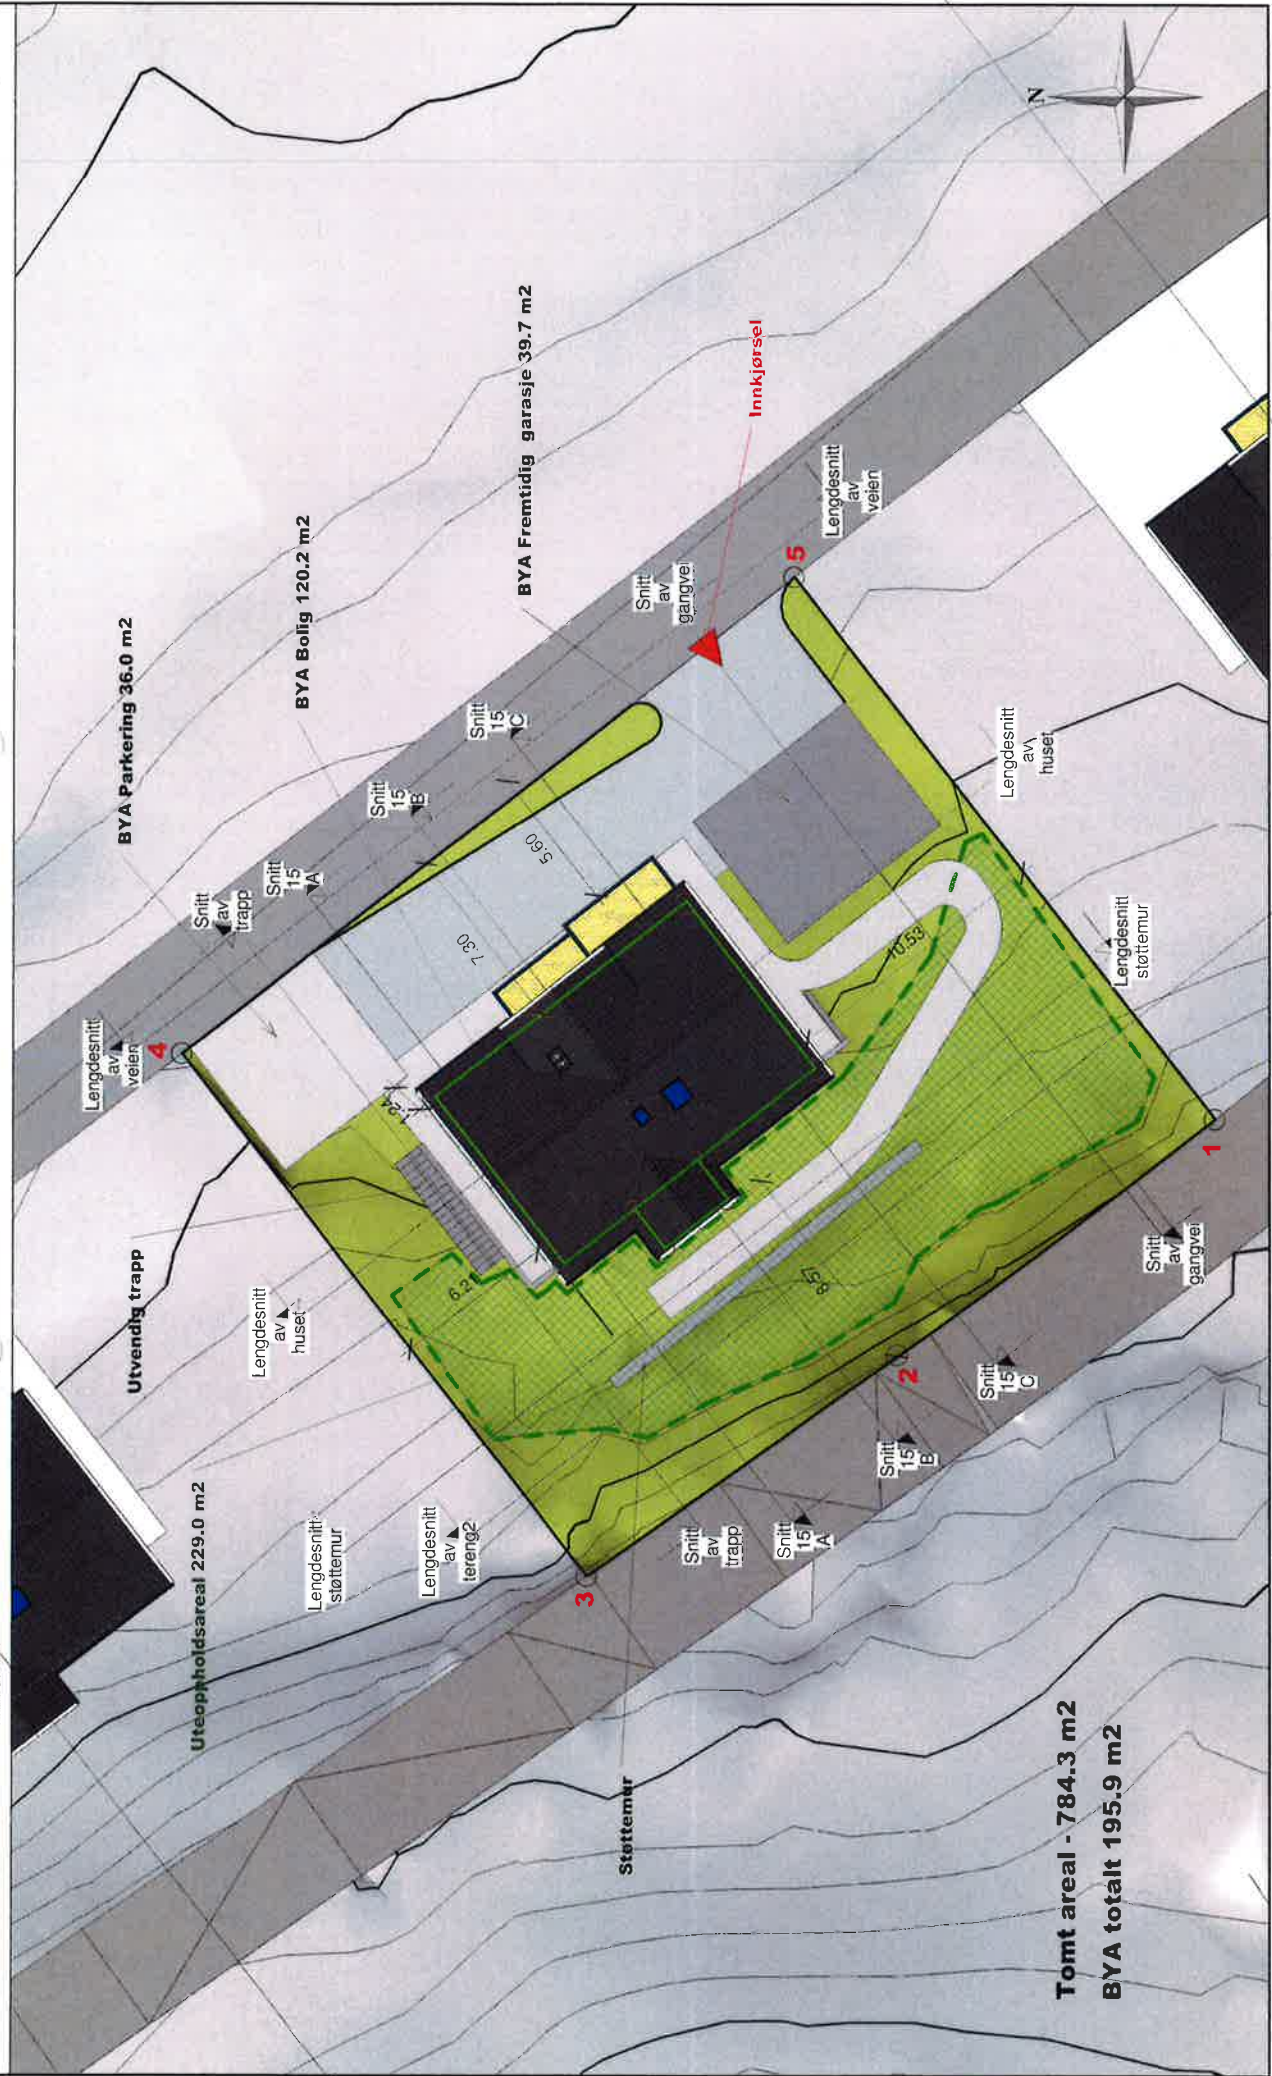

Tomt areal - 784.3 m2
BYA totalt 195.9 m2

REV.	DATE	REVISION	SIGN
	19.12.2014	REVIDERT	SB
	22.12.2014	REVIDERT	SB

TILTAKSNAVN: Situasjonplan PROSJEKT: Grete Tomt 15	TILTAKSART: BOLIG MAAL: 1 : 200
Utarbeidet av: Bygghjelp Nilsen & Andersen AS Slettestr. 10 5181 NYBORG firmaco@nilsenogandersen.no www.nilsenogandersen.no	TEGN. INNHOLD: Situasjonplan PROSJEKT NR.: 1136 ARKTEKT: SB DATO: SB28.02.2014 TEGN. NR.: 1136 TEGN. SB PROSJEKT NR.: 1136 TEGN. NR.: 00b

TILTAKSNAVN: MITGARD - LEKNES	TILTAKSNAVN: LINDAS
BYGGEPÅSSE: 196/158	KOMMUNE: LINDAS

© Denne tegning må ikke kopieres eller benyttes ved foretagender som Mesterhus Norge eller utlorende tegnekontor ikke medvirket i.


Lengdesnitt av veien

1 1 : 200



Lengdesnitt støttemur

2 1 : 200

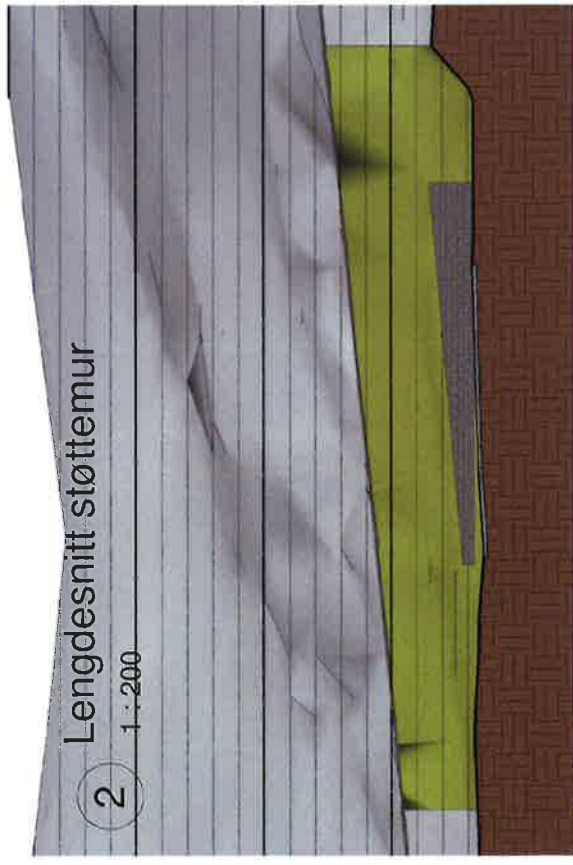

Snitt av gangvei

3 1 : 200



REV	DATE	REVISION	SIGN
	19.12.2014	REVIDERT	

BYGGERNA
Nilsen & Andersen as
MESTERHUS

TILTAKSHAVER
 BYGGEPLASS: MITGÅRD - LEKNES
 G.nr/b.nr: 196/158
 KOMMUNE: LINDÅS

Utarbeidet av:
 Byggefirma Nilsen & Andersen AS
 Sakusvegen 55
 5131 NYBORG
 lms@nsl.no
 www.nsl.no

TEGN INNHOLD
 Snitt av tereng 1
Grete Tomt 15


TILTAKSART: BOLIG
 MÅL: 1 : 200

TEGN: SB
 PROSJEKT NR: 1136
 TEGN NR: 00c

DATE: SB 28.02.2014


Snitt 15 A

1 1 : 200

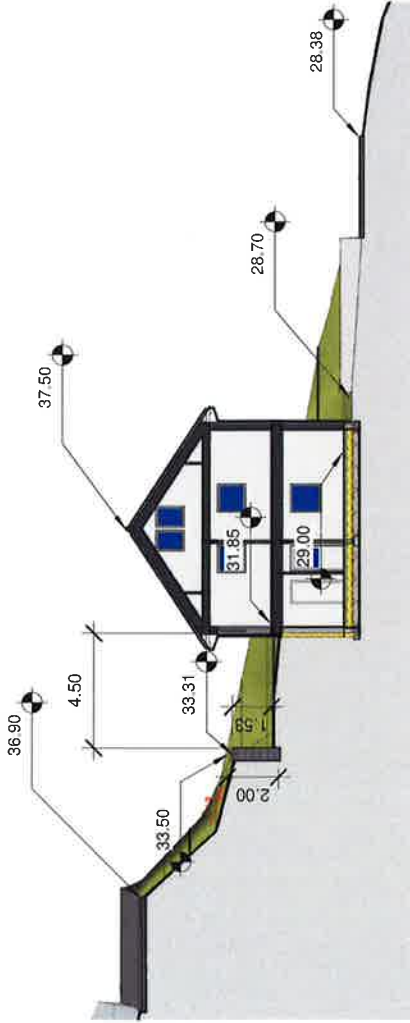


Snitt 15 B

2 1 : 200

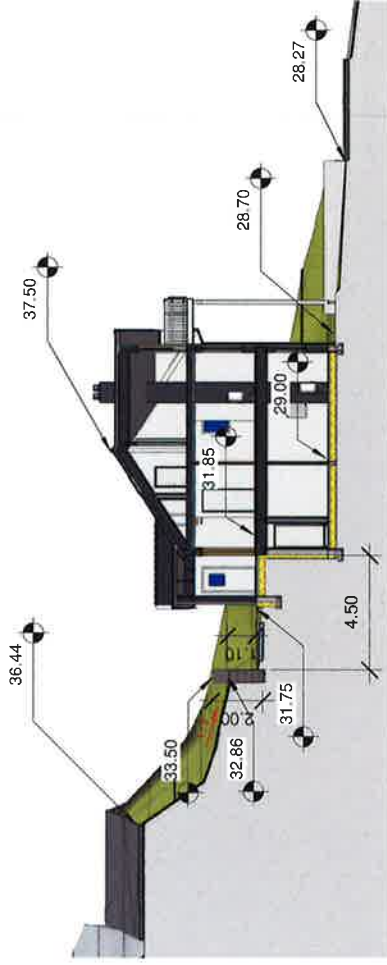

Snitt 15 C

3 1 : 200

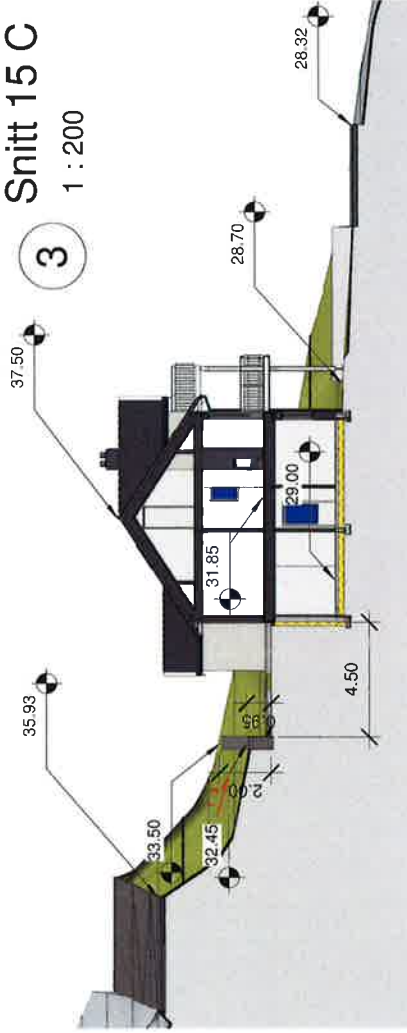

Snitt av trapp

4 1 : 200



REV	DATE	REVISION	SIGN
	19.12.2014	REVIDERT	

BYGGEBRUKA
Nilsen & Andersen as

TILTAKSHAVER:
 BYGGEF.LASS: MITGÅRD - LEKNES
 GrnrB nr: 196/158
 KOMMUNE: LINDAS


Utarbeidet av:
 Bygghuset Nilsen & Andersen AS
 Salhusvegen 55
 513 NYBERG
 Innbyggingskontrollnummer no
 www.nilsenogandersen.no

TEGN: INNHOLD:
 Snitt av tereng 2
Grete Tomt 15
 ARKITEKT:

TILTAKSART: BOLIG
 TEGN: SB
 PROSJEKT NR: 1136
 TEGN NR: 00d

DATE: SB 28.02.2014

© Denne tegning må ikke kopieres eller benyttes ved forelægninger som Mesterhus Norge eller utførende tegnekontor ikke medvirker i.

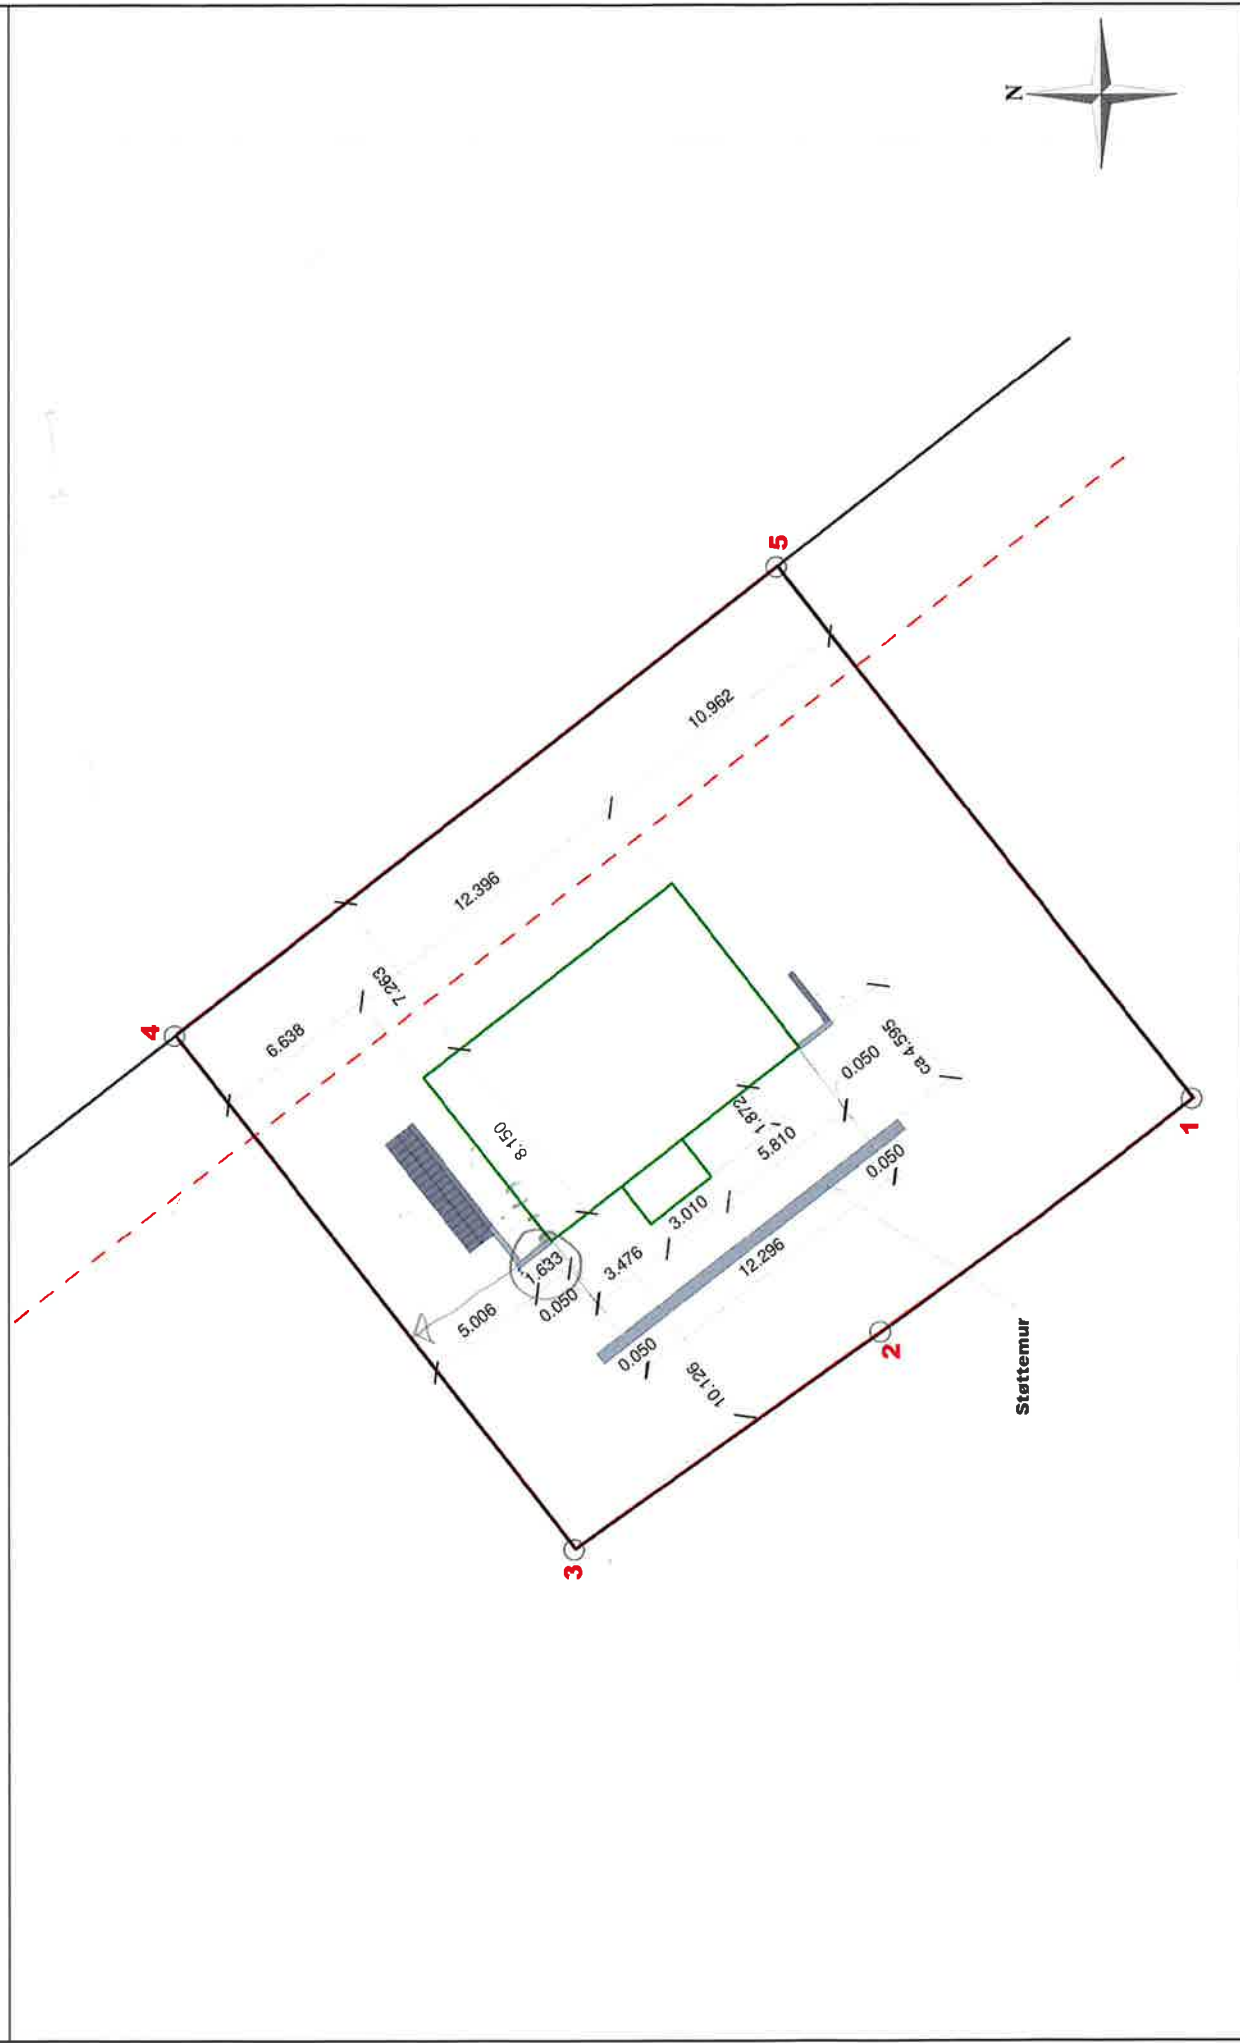

REV:	DATE:	REVISION:	SIGN:
	19.12.2014	REVIDERT	SB
	22.12.2014	REVIDERT	SB

TEGN. INNHOLD:	TILTAKSART:	MÅL:
Situasjonsplan måle	BOLIG	1 : 200
PROSJEKT:		
Grete Tomt 15		
ARKITEKT:	TEGN:	PROSJEKT NR. / TEGN NR.:
	SB	1136 / 00b
	DATE:	
	SB 28.02.2014	

BYGGEFIRMA:	BYGGEPÅSISSELSE:	BYGGEPÅSISSELSE NR.:
MESTERHUS	Nilsen & Andersen AS	MITGÅRD - LEKNES
BYGGESKISSE NR.:	BYGGESKISSE Dato:	BYGGESKISSE Tegn. nr.:
	196/158	
KOMMUNE:	LINDÅS	

TILTAKSHVER:	Utgivelses av:
	Byggeskisse Nilsen & Andersen AS
	5131 NYBORG
	tema@spilteplan.no
	www.mesterhus.no