



ARKIV

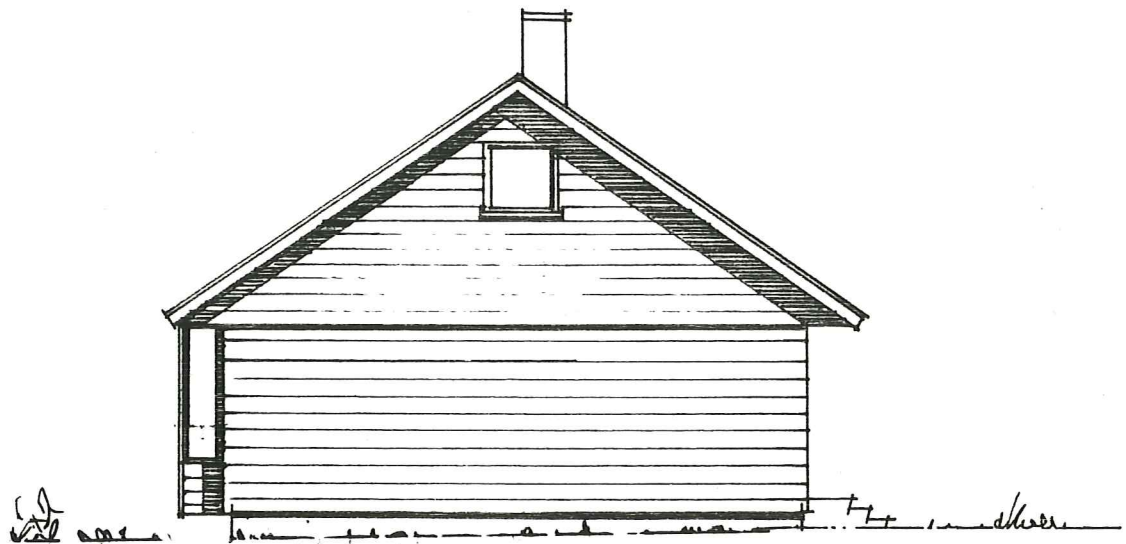


FASADE B MOT SÖRÖST

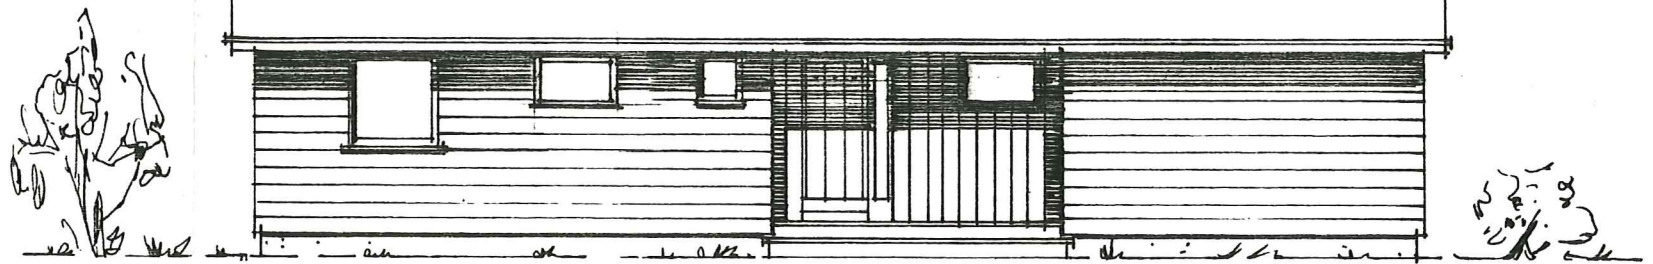


FASADE C MOT NÖRÖST

LINDAS KOMMUNE
TEKNISKT SEKTÖR
02800 05.11.81
Arkiv nr. 166-1

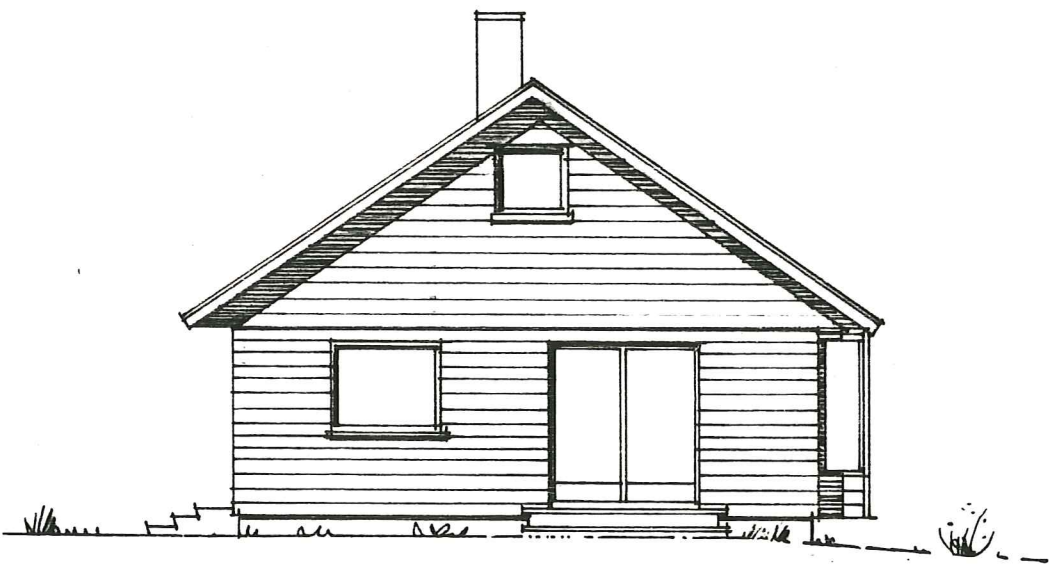

FASADE D MOT NÖRÖVEST

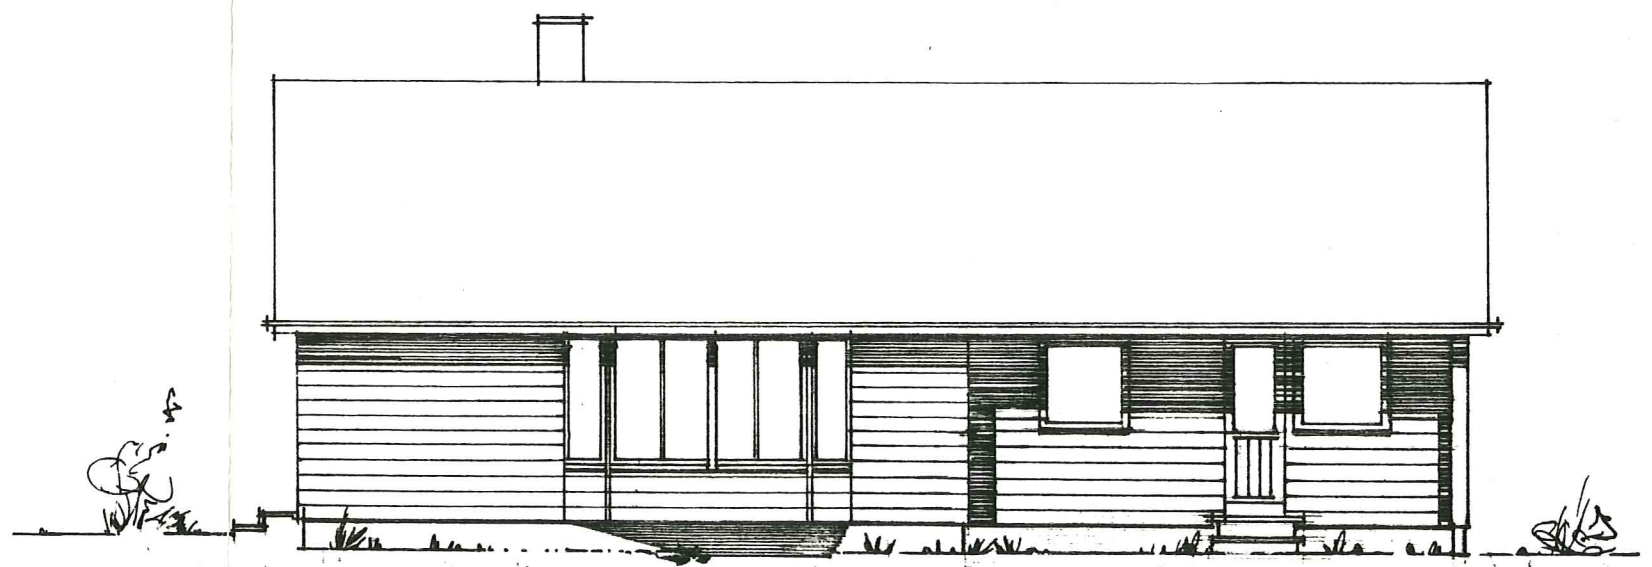


FASADE A MOT NÖRÖVEST

HANDSAMADEN
1 Des. 1981
LINDAS BYGNINGSRÅD


OLGA RIKSTAD GNR. 166 BNR 1 SEIM
ENEBOLIG EGEN TYPE - FASADER M: 1:100
ISDALSTO 19.10.81 VILLANGER & SONNER A/S

ARKIV

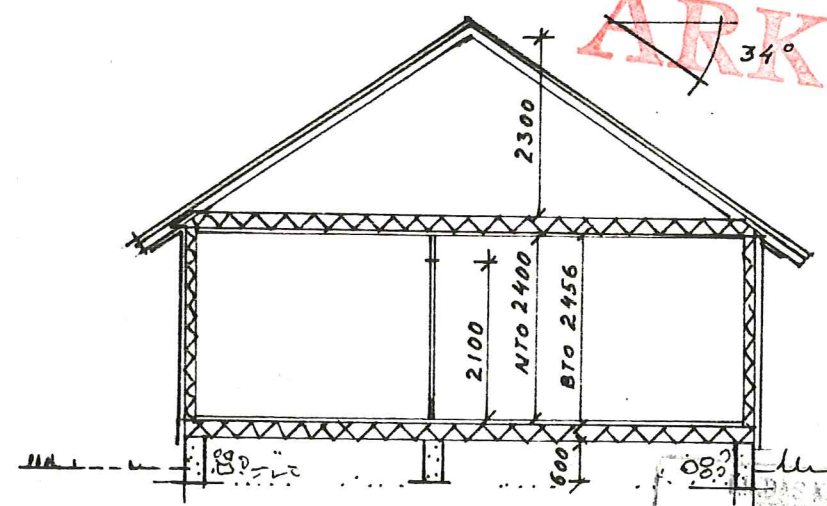


08.3
- 02808 05.11.81
Arkiv nr. 166-1

SNITT A-A

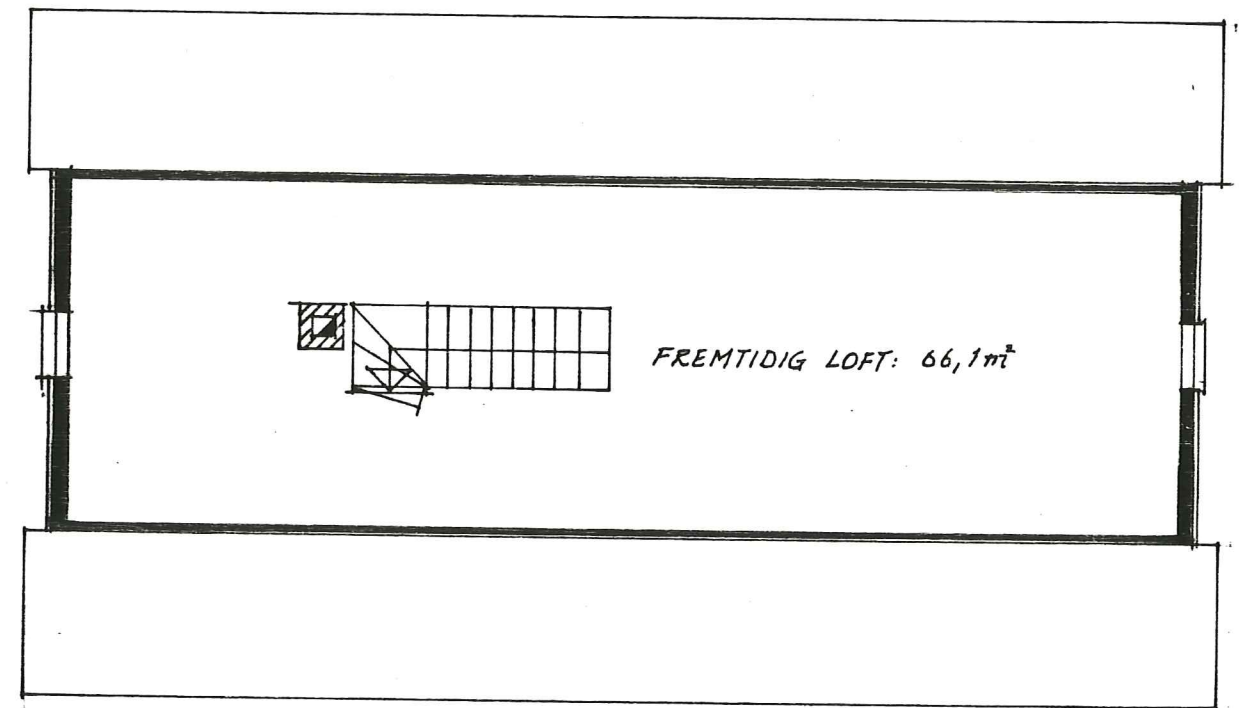


LOFTSETASJE

HANDSAMÅ DEN
1 DES. 1981
LINDÅS BYGNINGSRÅD

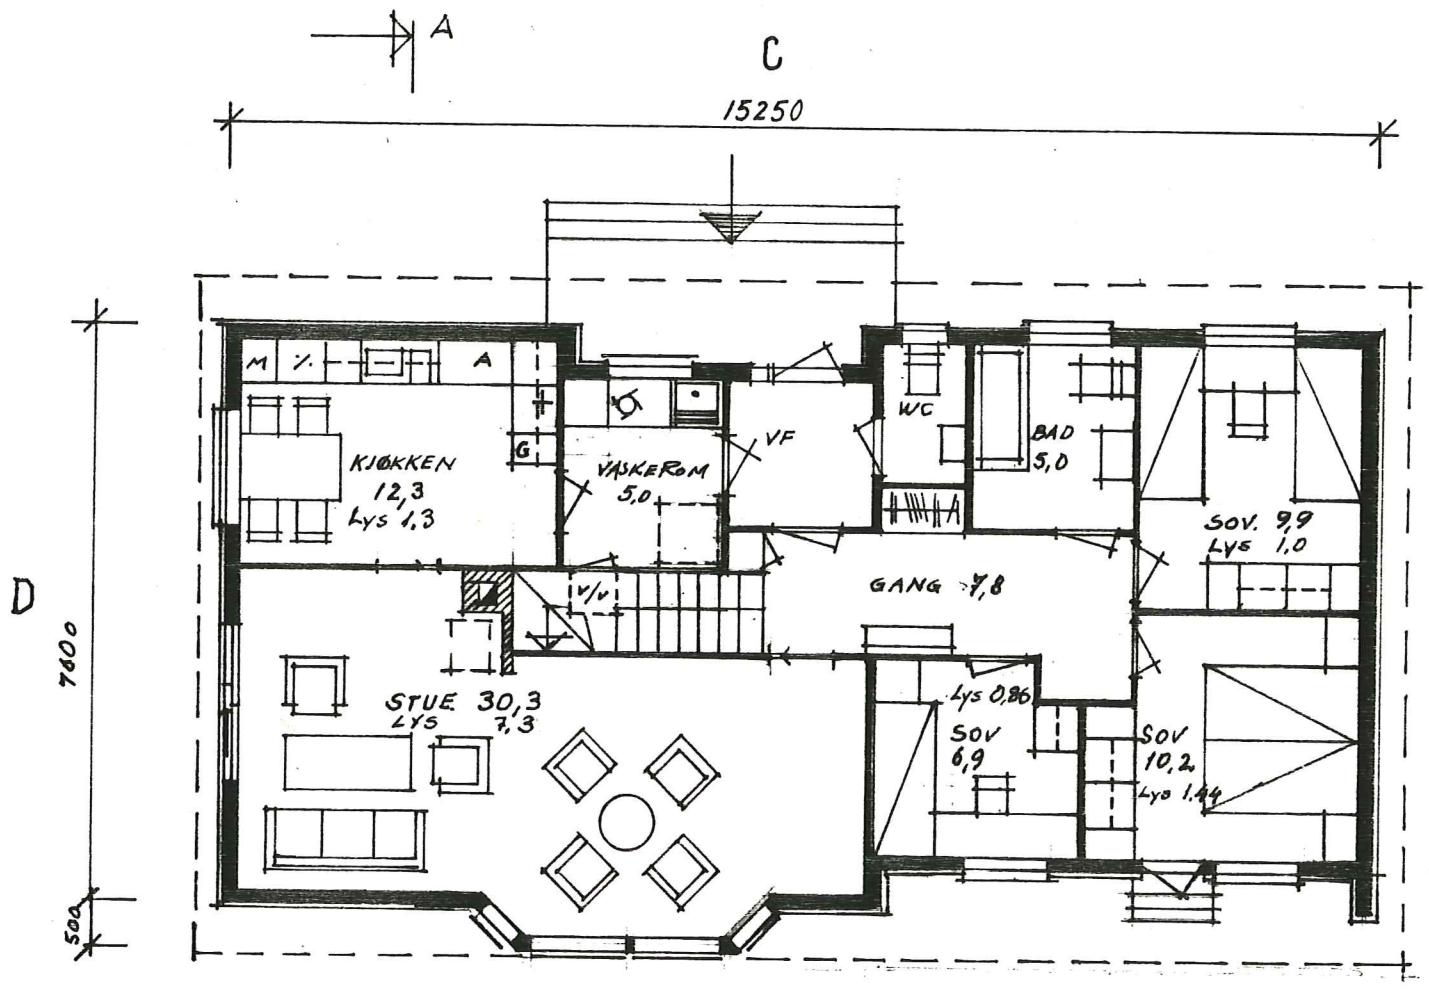

A

HOVEDPLAN

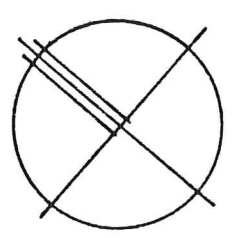

Leieareal: 95 m²
Bruttoareal: 113 m²

OLGA RIKSTAD GNR 166 BNR 1 SEIM
ENEBOLIG EGEN TYPE — PLAN OG SNITT M: 1:100
ISDALSTØ 19.10.81 VILLANGER & SØNNER A/S