


D-1

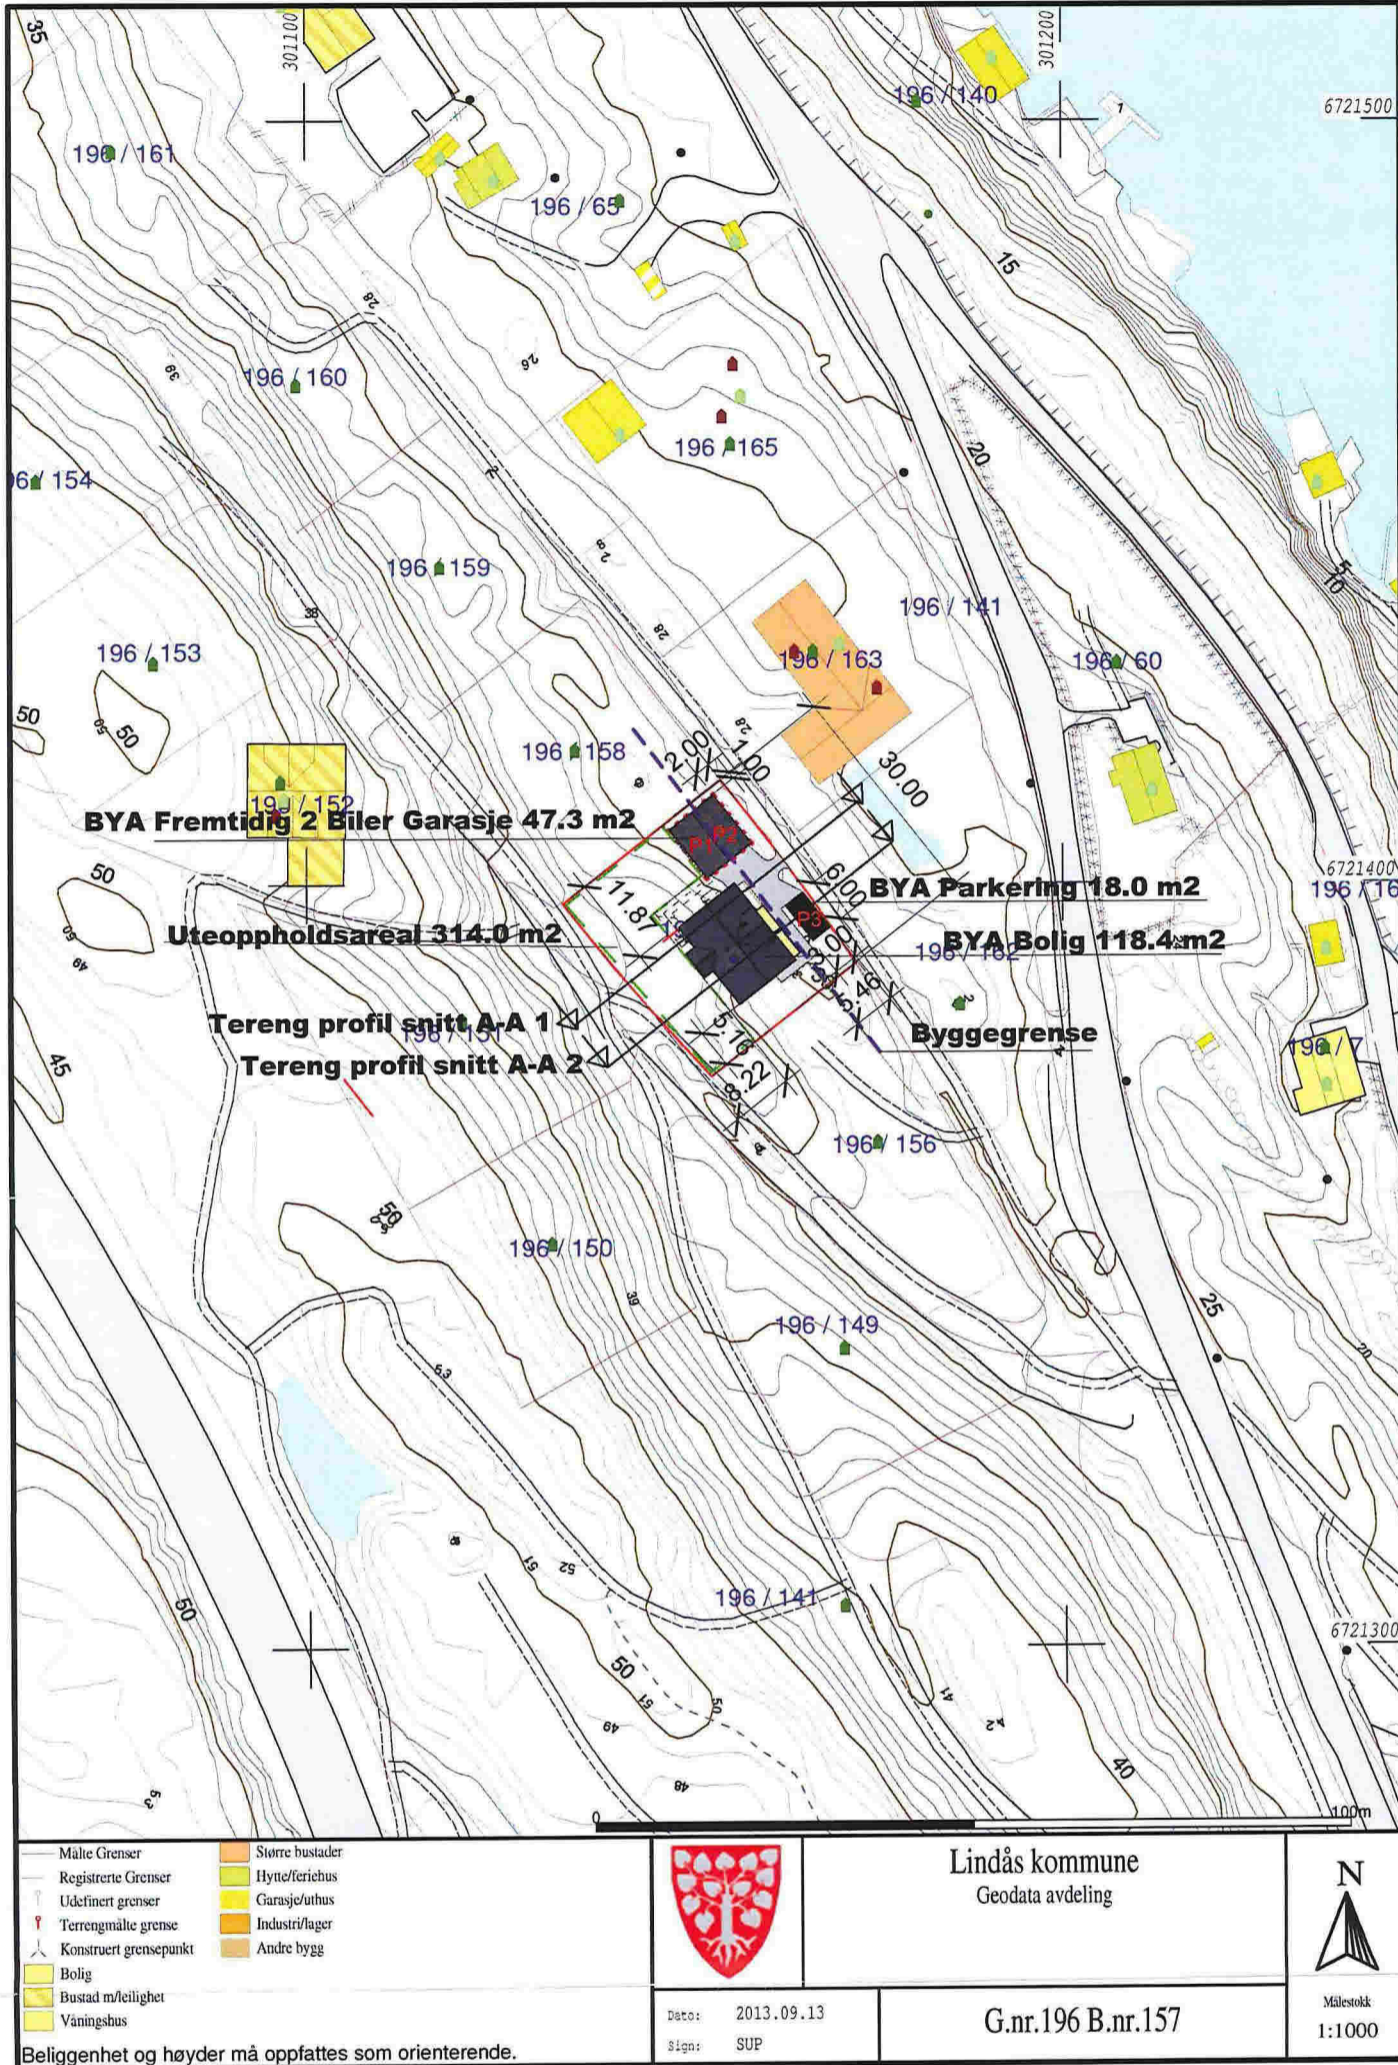

**Tomt areal - 775.0 m<sup>2</sup>**

**BYA totalt - 183.7 m<sup>2</sup>**

REV:	DATO:	REVISJON:	SIGN:
	05.02.2014	Kunde revisjon	


BYGGEFIRMA  
**Nilsen & Andersen as**

**MESTERHUS**

BYGGESKJEM FOR ANSÆTTET

TILTAKSHAVER: Byggefirma Nilsen og Andersen AS	Utarbeidet av: Byggefirma Nilsen & Andersen AS Salhusvegen 55 5131 NYBORG
BYGGEPLASS: Mitgård - Leknes	firmapost@nilsenogandersen.no www.nilsenogandersen.no
G.nr/B.nr: 196/157	
KOMMUNE: LINDÅS	

TEGN, INNHOLD: <b>Situasjonplan</b>	TILTAKSART: Enebolig	MAL: 1 : 1000
PROSJEKT: <b>Grete Tomt 14</b>		
ARKITEKT: SB	DATO: 29.02.2014	TEGN: SB
	PROSJEKT NR: <b>1135</b>	TEGN.NR: <b>0</b>

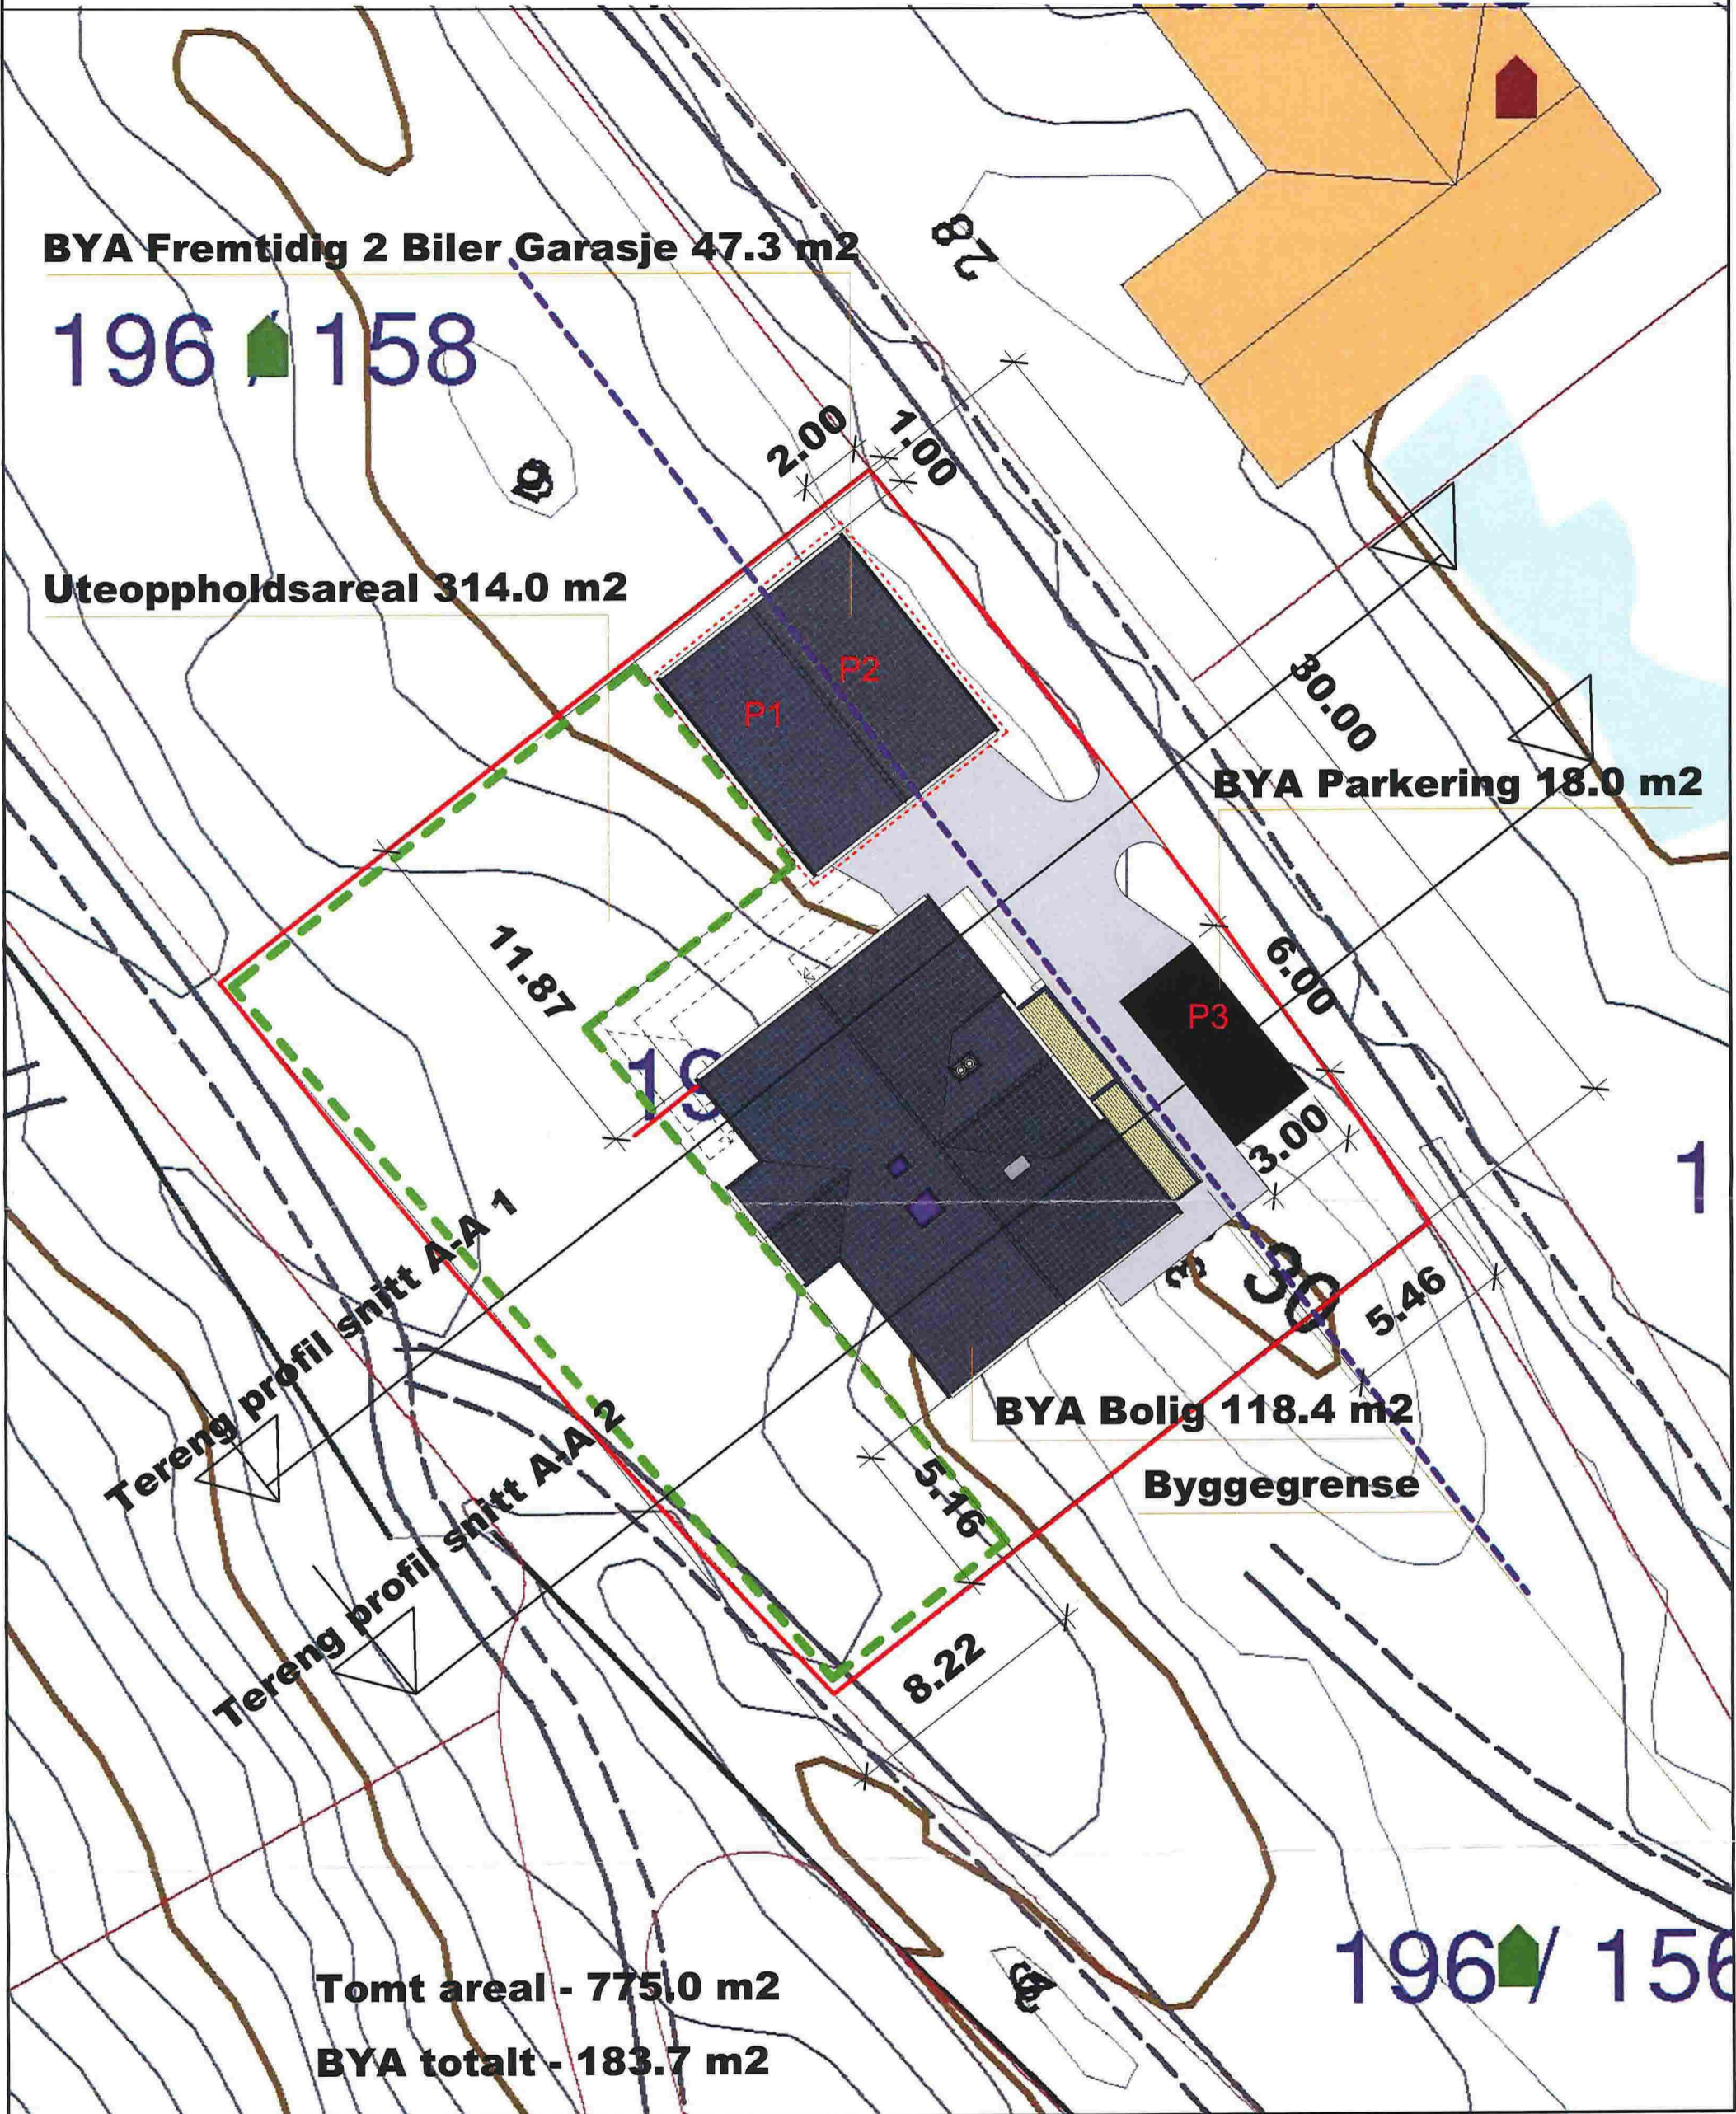

REV:	DATO:	REVISJON:	SIGN:
	05.02.2014	Kunde revisjon	

BYGGEFIRMA  

**Nilsen & Andersen as**  


TILTAKSHAVER: Byggefirma Nilsen og Andersen AS		Utarbeidet av: Byggefirma Nilsen & Andersen AS Salhusvegen 55 5131 NYBORG
BYGGEPLASS: Mitgård - Leknes	firmapost@nilsenogandersen.no www.nilsenogandersen.no	
G.nr/B.nr: 196/157		
KOMMUNE: LINDÅS		

TEGN, INNHOLD: <b>Situasjonplan</b>	TILTAKSART: Enebolig	MÅL: 1 : 200
PROSJEKT: <b>Grete Tomt 14</b>		
ARKITEKT: SB	DATO: 29.02.2014	TEGN: SB
	PROSJEKT NR: <b>1135</b>	TEGN NR: <b>0</b>