


1:100 Fasade VEST

Nytt tilbygg.



1:100 Fasade SØR

Nytt tilbygg.

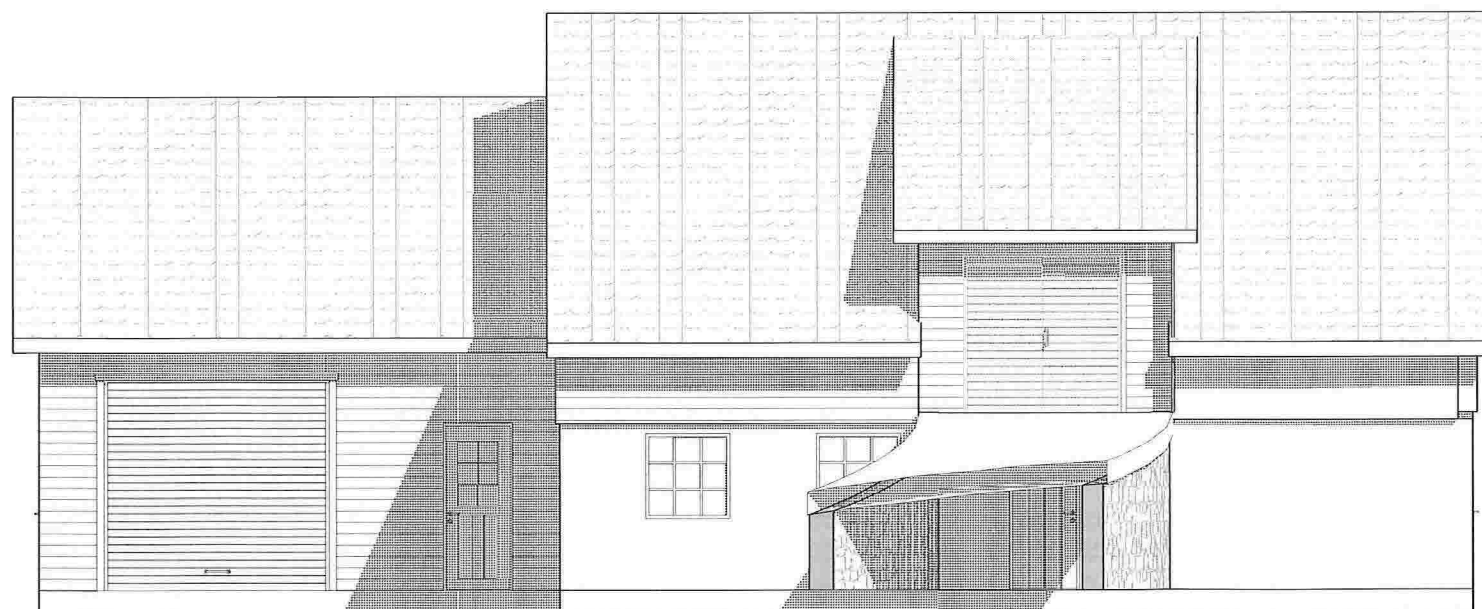


1:100 Fasade ØST

Nytt tilbygg.



Nytt tilbygg.

Prosjekt: Tilbygg Gnr.117 Bnr.3		
Tiltakshaver: Harry Rosnes Rossnes Postnr. Lindås		
Prosjekterende: Sætre interiør & agentur Fønnes senter Tlf. 99583763 Fønnes mo.sætre@gmail.com		
© Alle rettigheter tilhører utførende for prosjekteringen, kopiering eller bruk av disse tegningene er forbudt uten skriftlig samtykke		Dato: 15.12.2014
Tegning: Fasader		Målestokk: 1:100, Tegningsnr.: A40-1

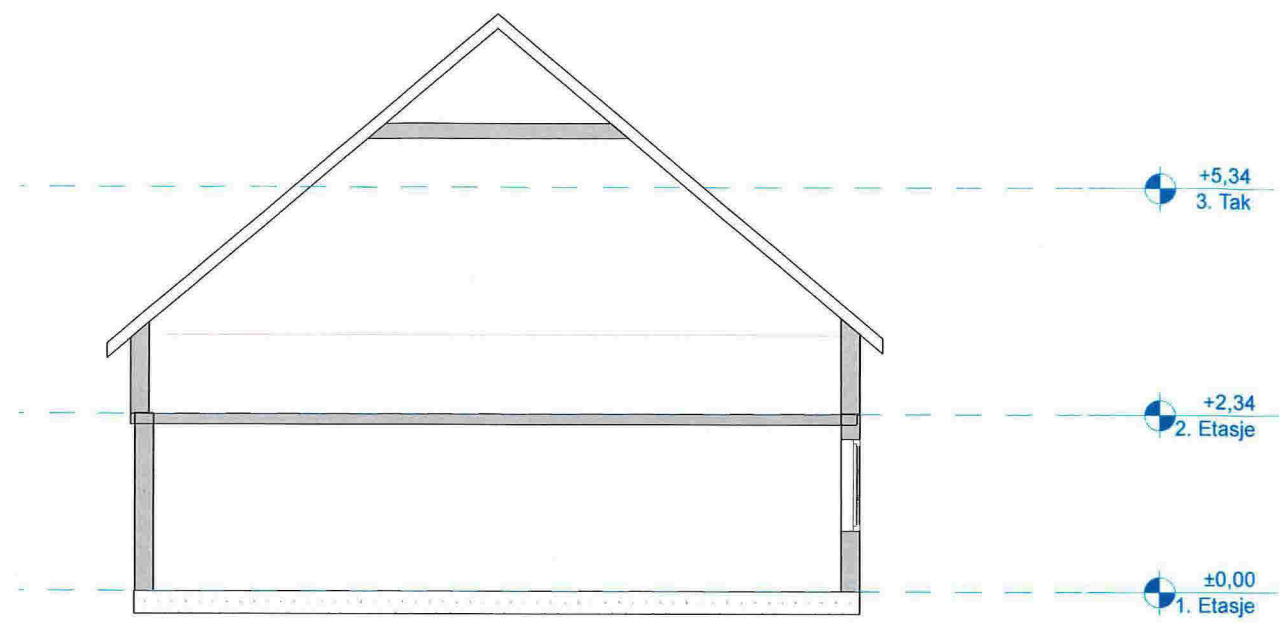

Snitt B 1:100


Eksiterende løe



1:100 Snitt D

Tilbygg


Eksiterende løe

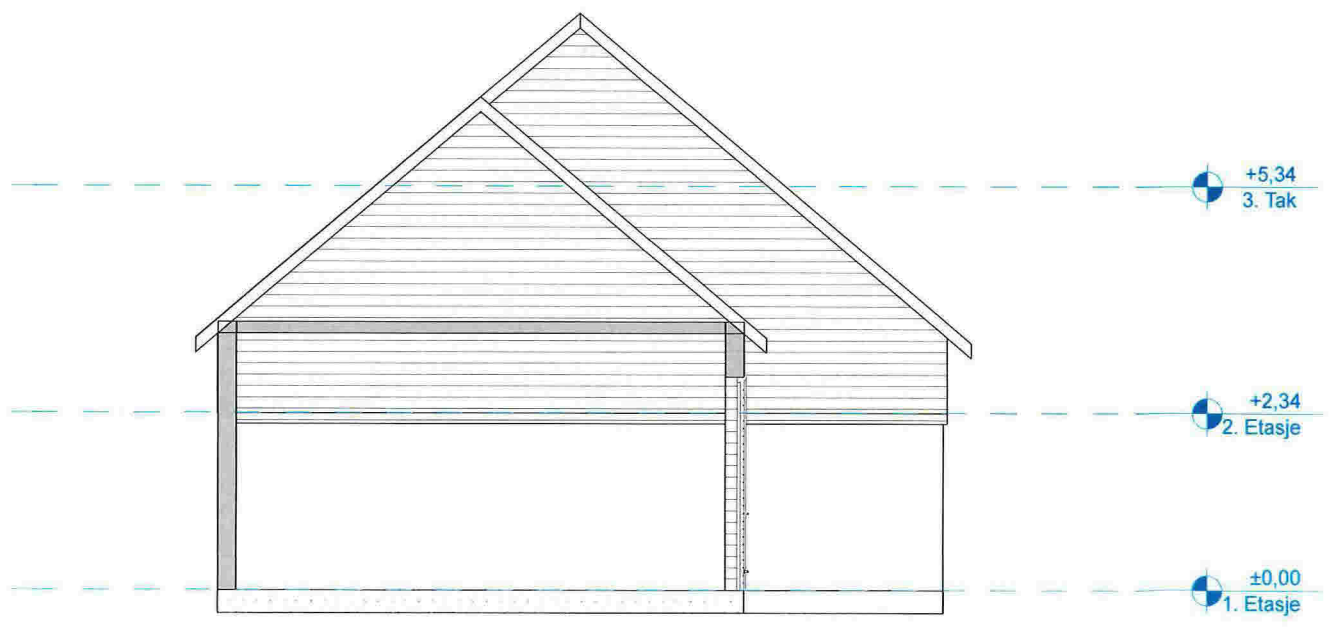

1:100 Snitt A

Tilbygg


Prosjekt: Tilbygg Gnr.117 Bnr.3		
Tiltakshaver: Harry Rosnes Rossnes Postnr. Lindås		
Prosjekterende: Sætre interiør & agentur Fønnes senter Fønnes		Tlf. 99583763 mo.sætre@gmail.com
<small>© Alle rettigheter tilhører utførende for prosjekteringen, kopiering eller bruk av disse tegningene er forbudt uten skriftlig samtykke</small>		Dato: 15.12.2014
Tegning: Snitt A , B og D		Målestokk: 1:100
		Tegningsnr.: A30-1

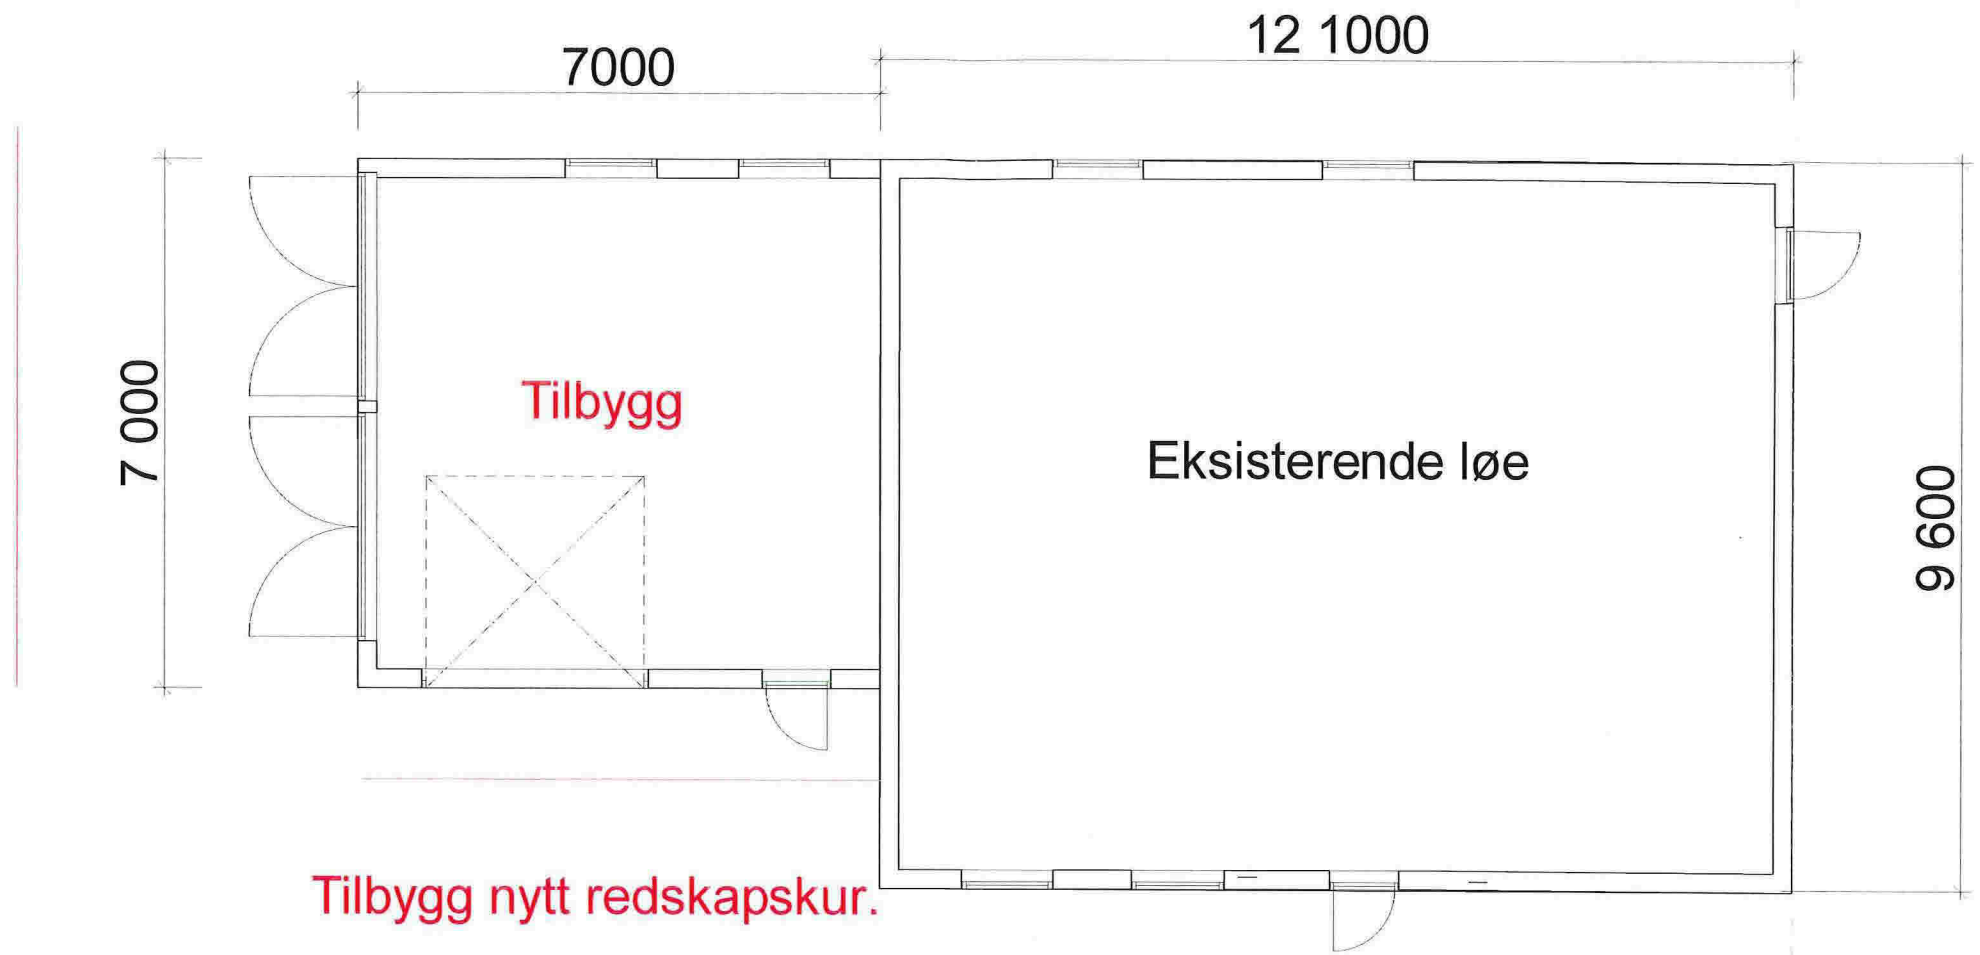

Tilbygg nytt redskapskur.

1. Etasje

1:100

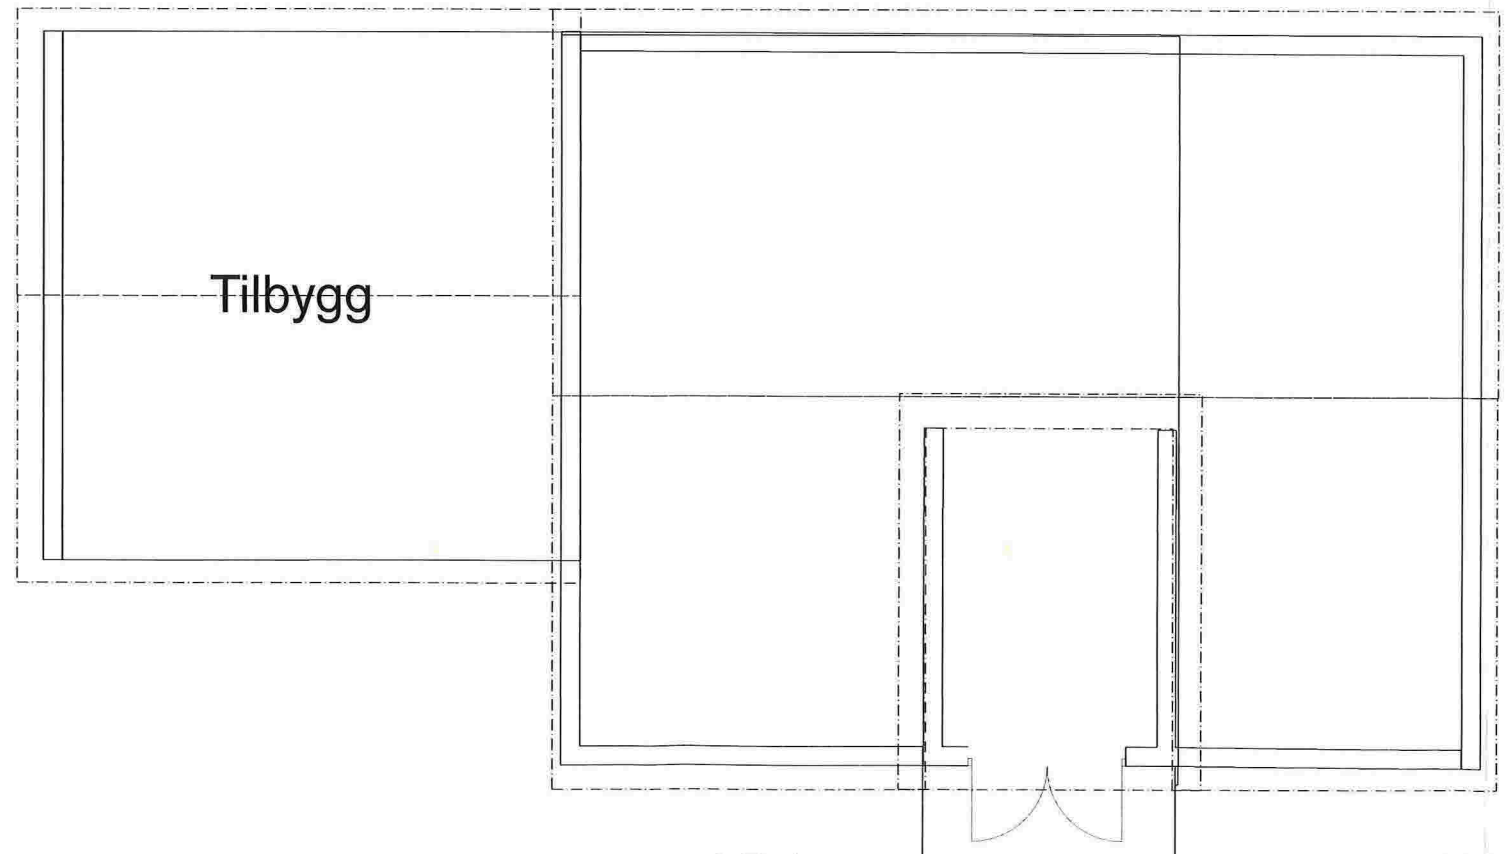


2. Etasje

1:100

Tilbygg nytt redskapskur.

Prosjekt: Tilbygg Gnr.117 Bnr.3		
Tiltakshaver: Harry Rosnes Rossnes Postnr. Lindås		
Prosjekterende: Sætre Interiør & agentur Fønnes senter Fønnes		Tlf. 99583763 mo.sætre@gmail.com
<small>© Alle rettigheter tilhører utførende for prosjekteringen, kopiering eller bruk av disse tegningene er forbudt uten skriftlig samtykke</small>		Dato: 15.12.2014
Tegning: Plan: Planer		Målestokk: 1:100
		Tegningsnr.: A20-1

E4

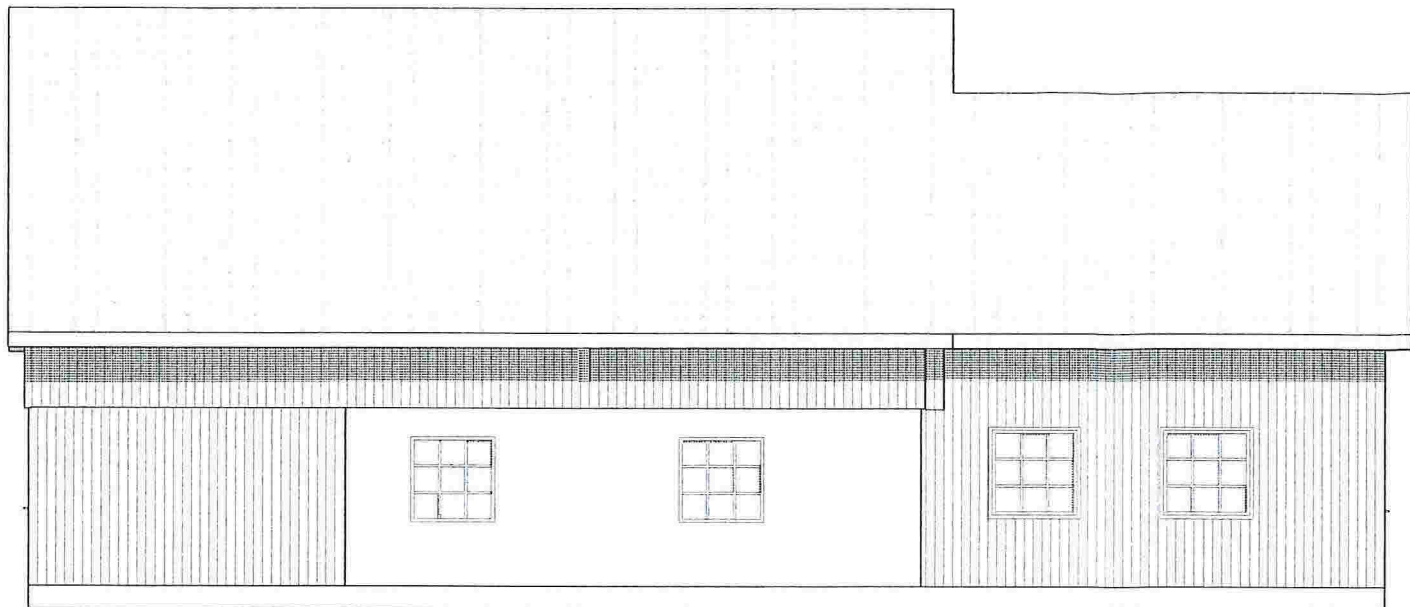


1:100 Fasade VEST

Tilbygg




1:100 Fasade SØR

Tilbygg

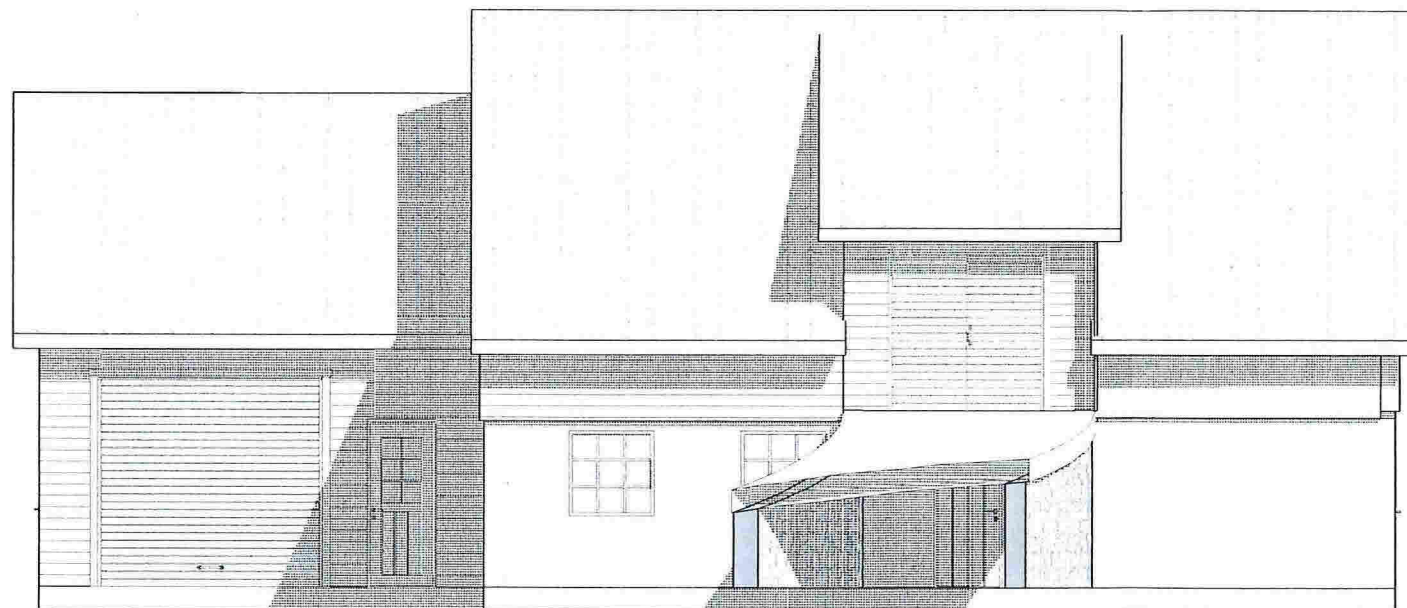


1:100 Fasade ØST

Tilbygg

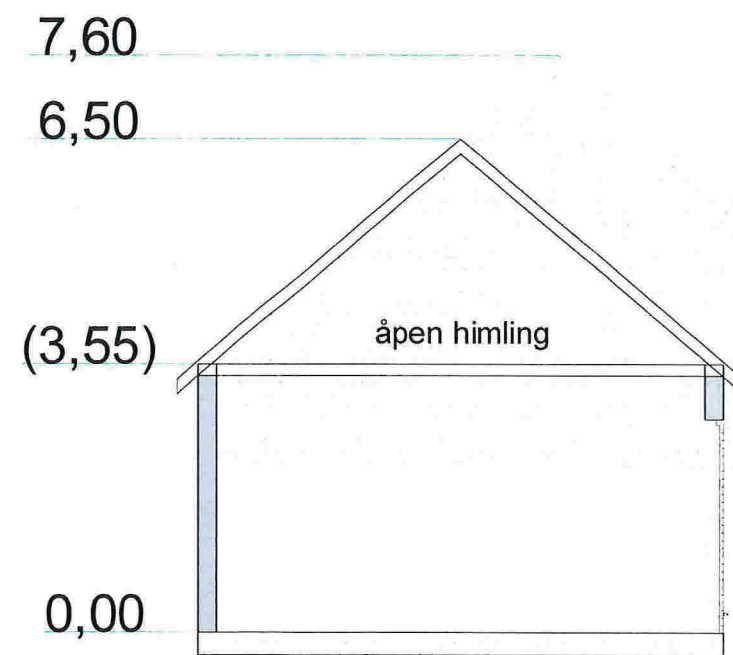

1:100 Snitt A

Tilbygg

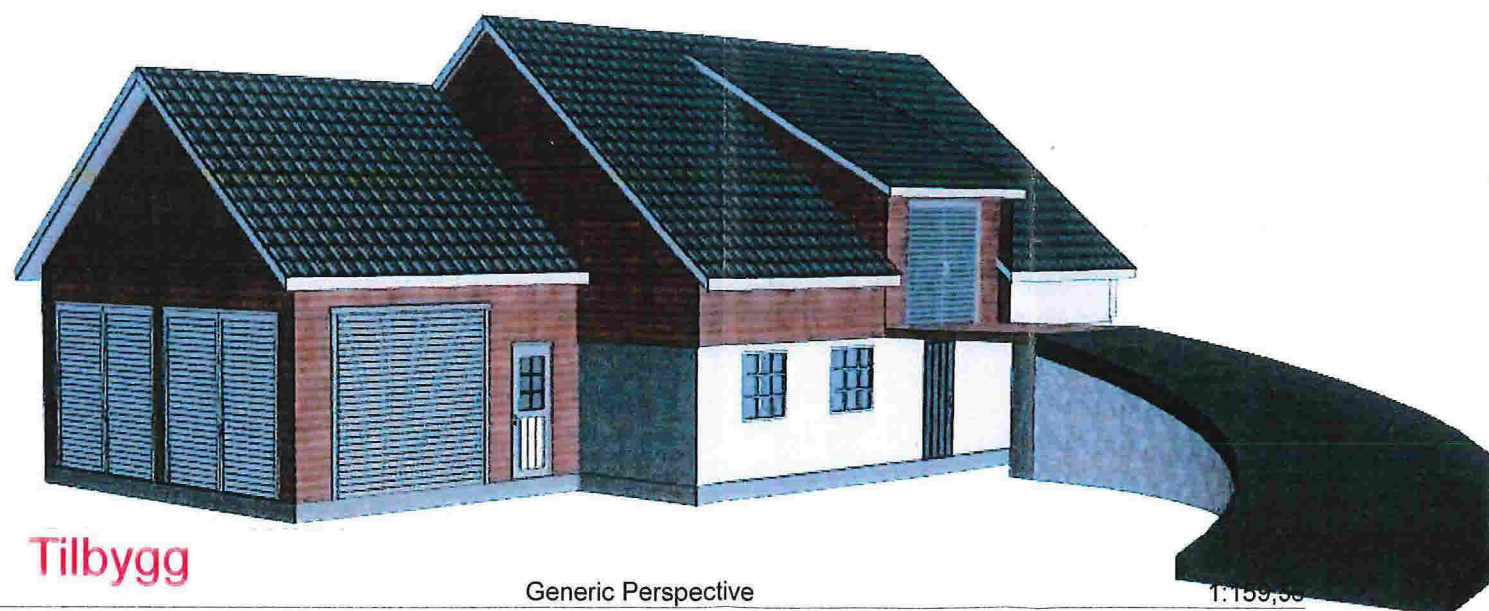


Tilbygg

Generic Perspective

1:150,00

Prosjekt: Tilbygg Landbruksbygg Gnr.117 Bnr.3	
Tiltakshaver: Harry Rosnes Mongstadvegen 250 Postnr.5955 Lindås	
Prosjekterende: Sætre interiør & agentur Fonnes sentral Tlf. 99563763 Fonnes mo.sætre@gmail.com	
© Alle rettigheter tilhører utførende for prosjekteringen, kopiering eller bruk av disse tegningene for budt uten skriftlig samtykke	Dato: 27.01.2015
Tegning: Fasader og snitt	Målestokk: 1:100, 1:150,56 Tegningsnr.: A40-01

Nytt tilbygg

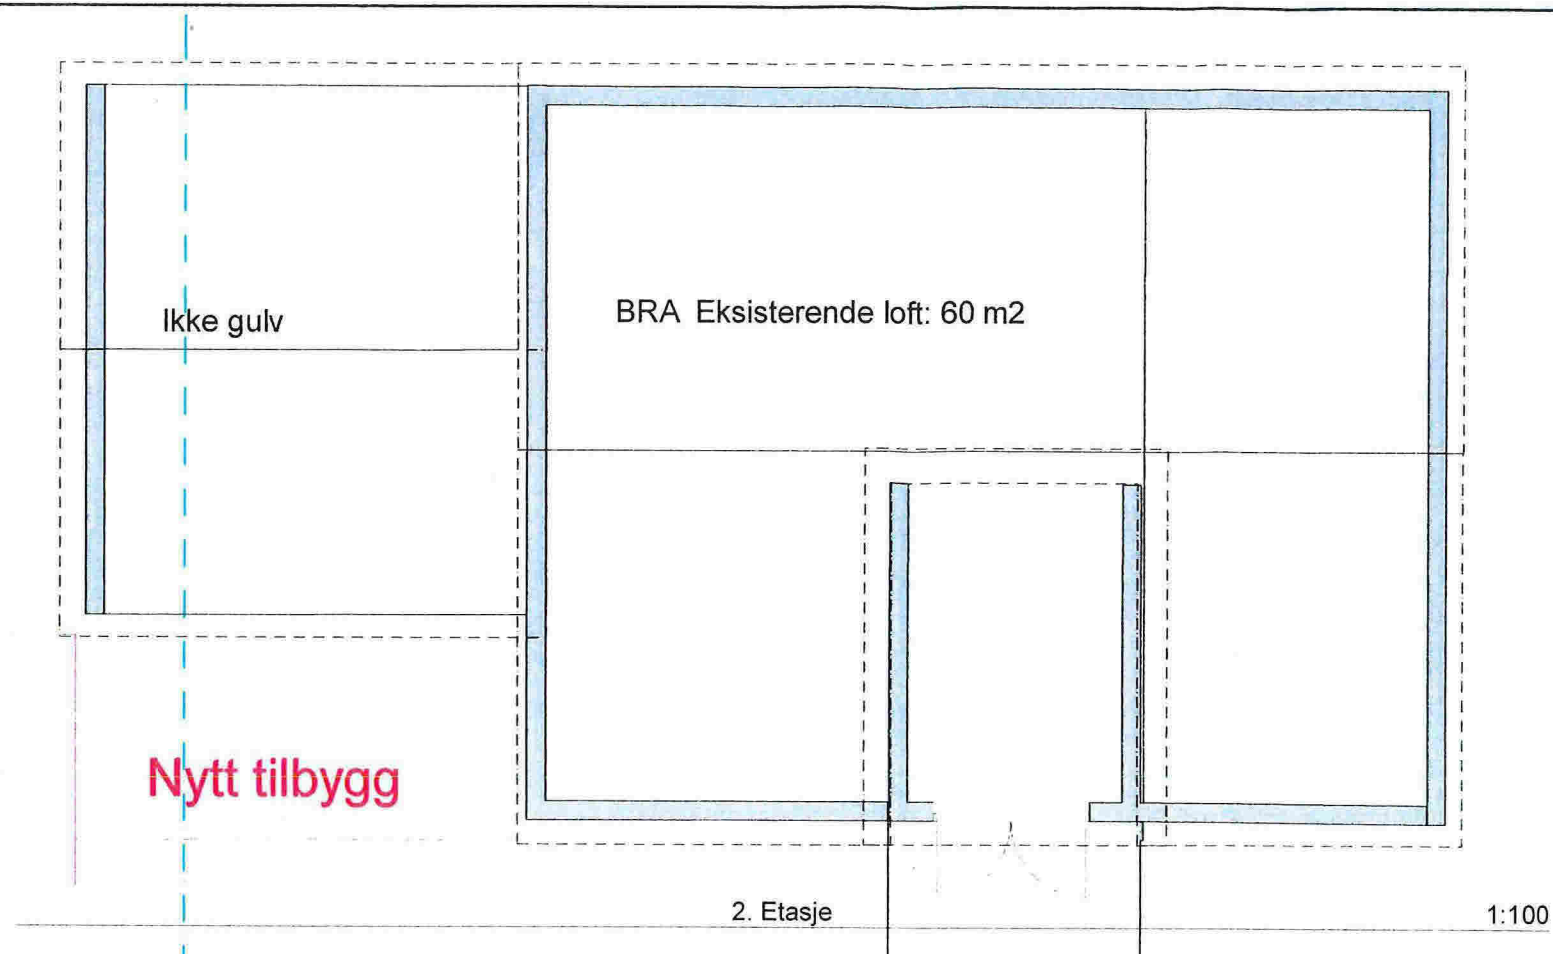

Nytt tilbygg

2. Etasje

1:100

6 000

12 100

Snitt A

7 000

BRA 1. etasje tilbygg 39 m2

BRA Eksisterende : 106 m2

Nytt tilbygg

9 600

Tilbygg nytt redskapskur.

1. Etasje

1:100

Snitt A

Nytt tilbygg

BRA = 39 m2


BYA = 42 m2

Eksisterende landbruksbygg

BRA = 166m2

BYA = 116 m2

Prosjekt: Tilbygg Landbruksbygg Gnr.117 Bnr.3	
Tiltakshaver: Harry Rosnes Mongstadvegen 250 Postnr. 5955 Lindås	
Prosjekterende: Sætre interiør & agentur Fonnes senter Fonnes	Tlf 99583763 mo.satre@gmail.com
© Alle rettigheter tilhører utførende for prosjekteringen, kopiering eller bruk av disse tegningene er forbudt uten skriftlig samtykke	
Dato: 27.01.2015	
Tegning: Plan 1.og 2. Etasje	Målestokk: 1:100
	Tegningsnr.: A20-01

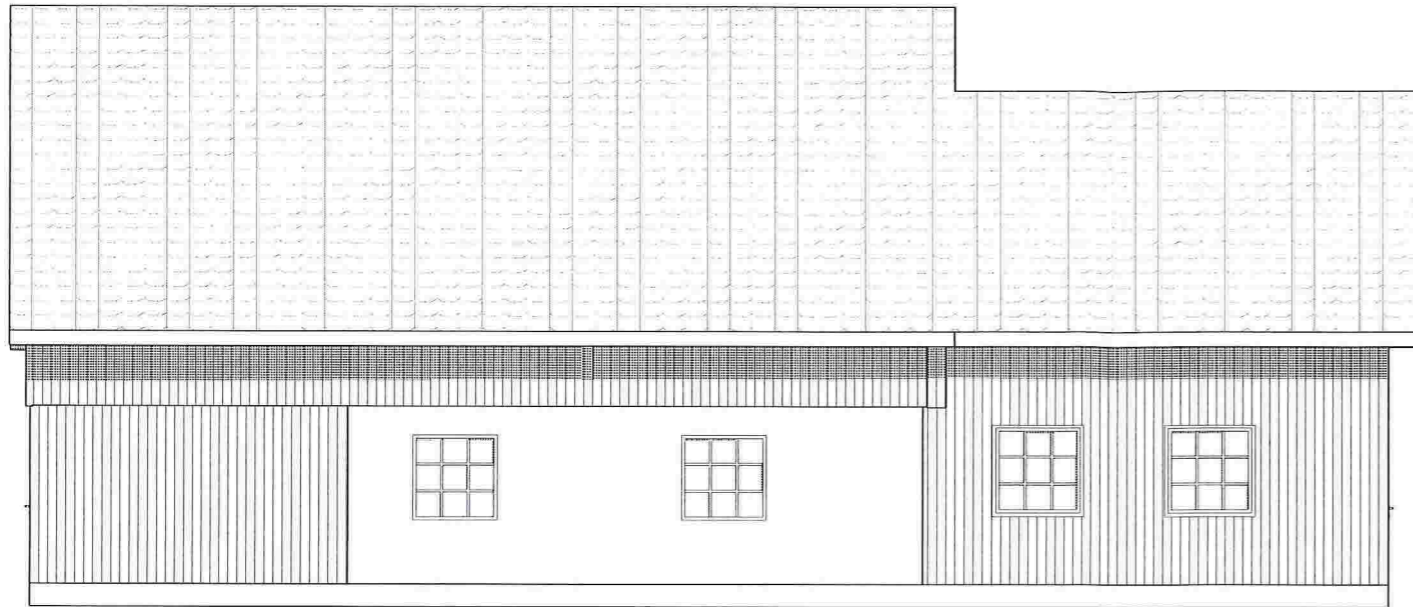

1:100 Fasade VEST

Tilbygg




1:100 Fasade SØR

Tilbygg



1:100 Fasade ØST

Tilbygg

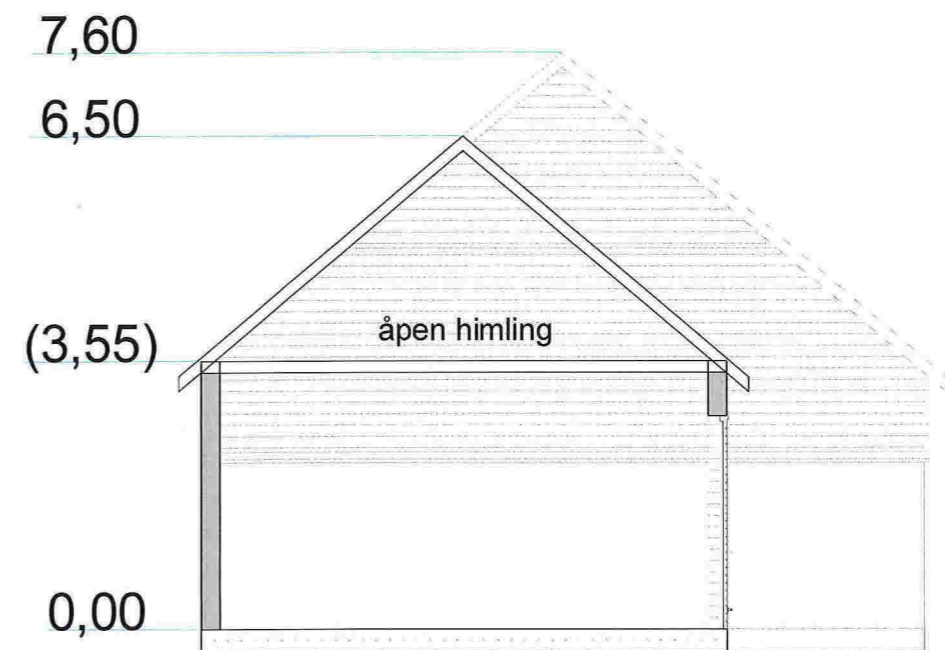

1:100 Snitt A

Tilbygg




Tilbygg

Generic Perspective

1:150,50

Prosjekt: Tilbygg Landbruksbygg Gnr.117 Bnr.3	
Tiltakshaver: Harry Rosnes Mongstadvegen 250 Postnr. 5955 Lindås	
Prosjekterende: Sætre interiør & agentur Fønnes senter Fønnes	Tlf. 99583763 mo.sætre@gmail.com
© Alle rettigheter tilhører utførende for prosjekteringen, kopiering eller bruk av disse tegningene er forbudt uten skriftlig samtykke	Dato: 27.01.2015
Tegning: Fasader og snitt	Målestokk: 1:100, 1:150,50 Tegningsnr.: A40-01

Nytt tilbygg

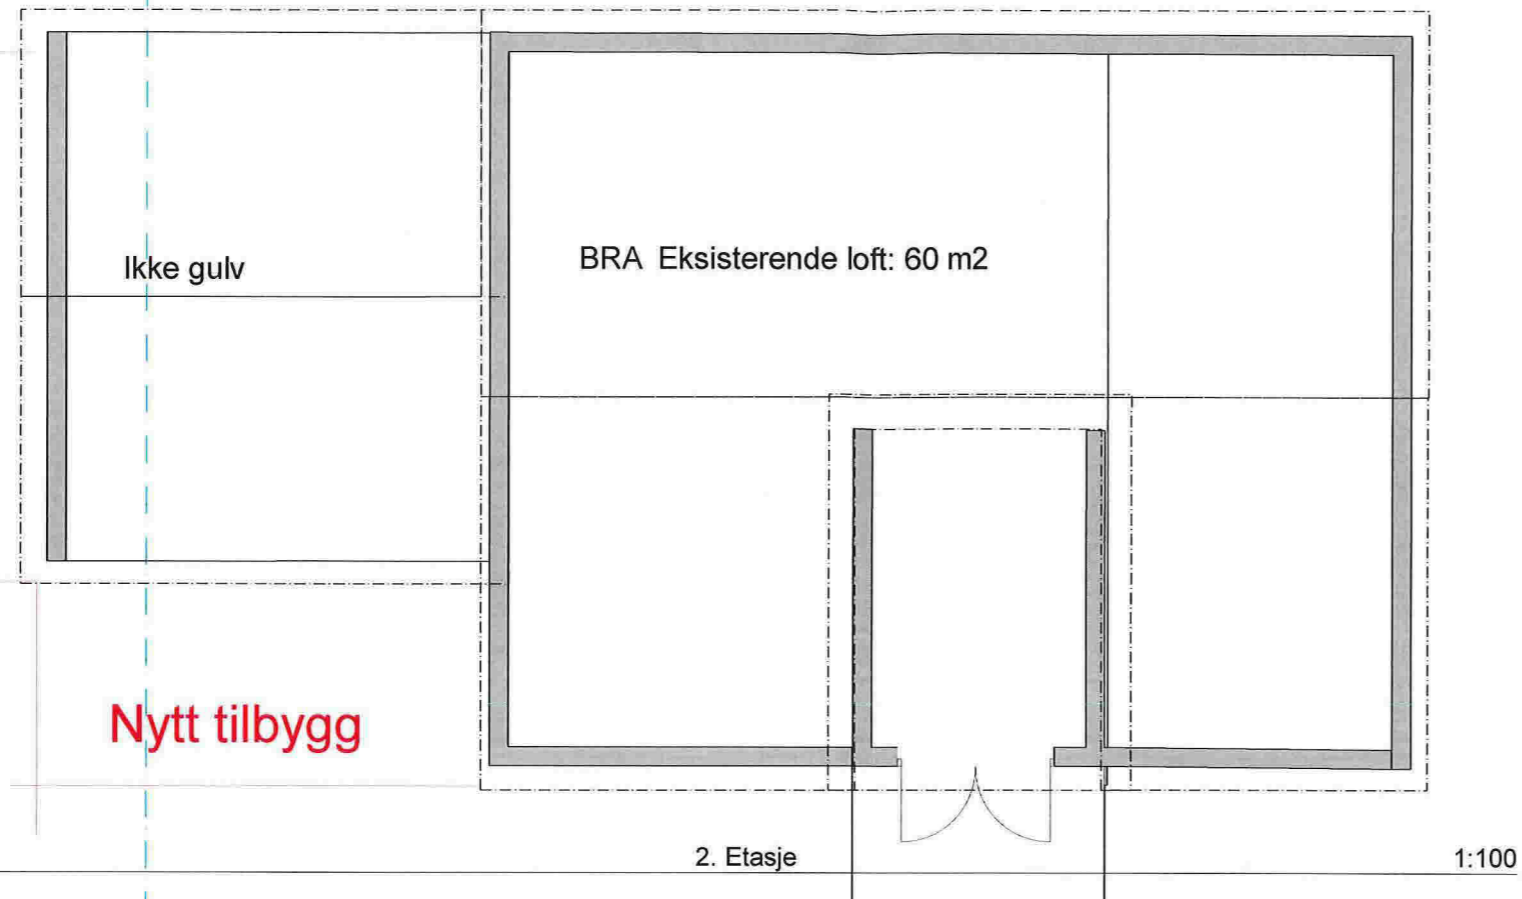

Nytt tilbygg

2. Etasje

1:100

Snitt A

6 000

12 100

7 000

BRA 1. etasje tilbygg 39 m2

BRA Eksisterende : 106 m2

Nytt tilbygg

9 600

Tilbygg nytt redskapskur.

1. Etasje

1:100

Snitt A

Nytt tilbygg

BRA = 39 m2

BYA = 42 m2

Eksisterende landbruksbygg

BRA = 166m2

BYA = 116 m2

Prosjekt:
Tilbygg Landbruksbygg Gnr.117 Bnr.3

Tiltakshaver:
Harry Rosnes
Mongstadvegen 250
Postnr.5955 Lindås

Prosjekterende:
Sætre interiør & agentur
Fonnes senter Tlf. 99583763
Fonnes mo.sætre@gmail.com


© Alle rettigheter tilhører utførende for prosjekteringen, kopiering eller bruk av disse tegningene er forbudt uten skriftlig samtykke

Dato:
27.01.2015

Tegning:
Plan 1.og 2. Etasje

Målestokk:
1:100

Tegningsnr.:
A20-01

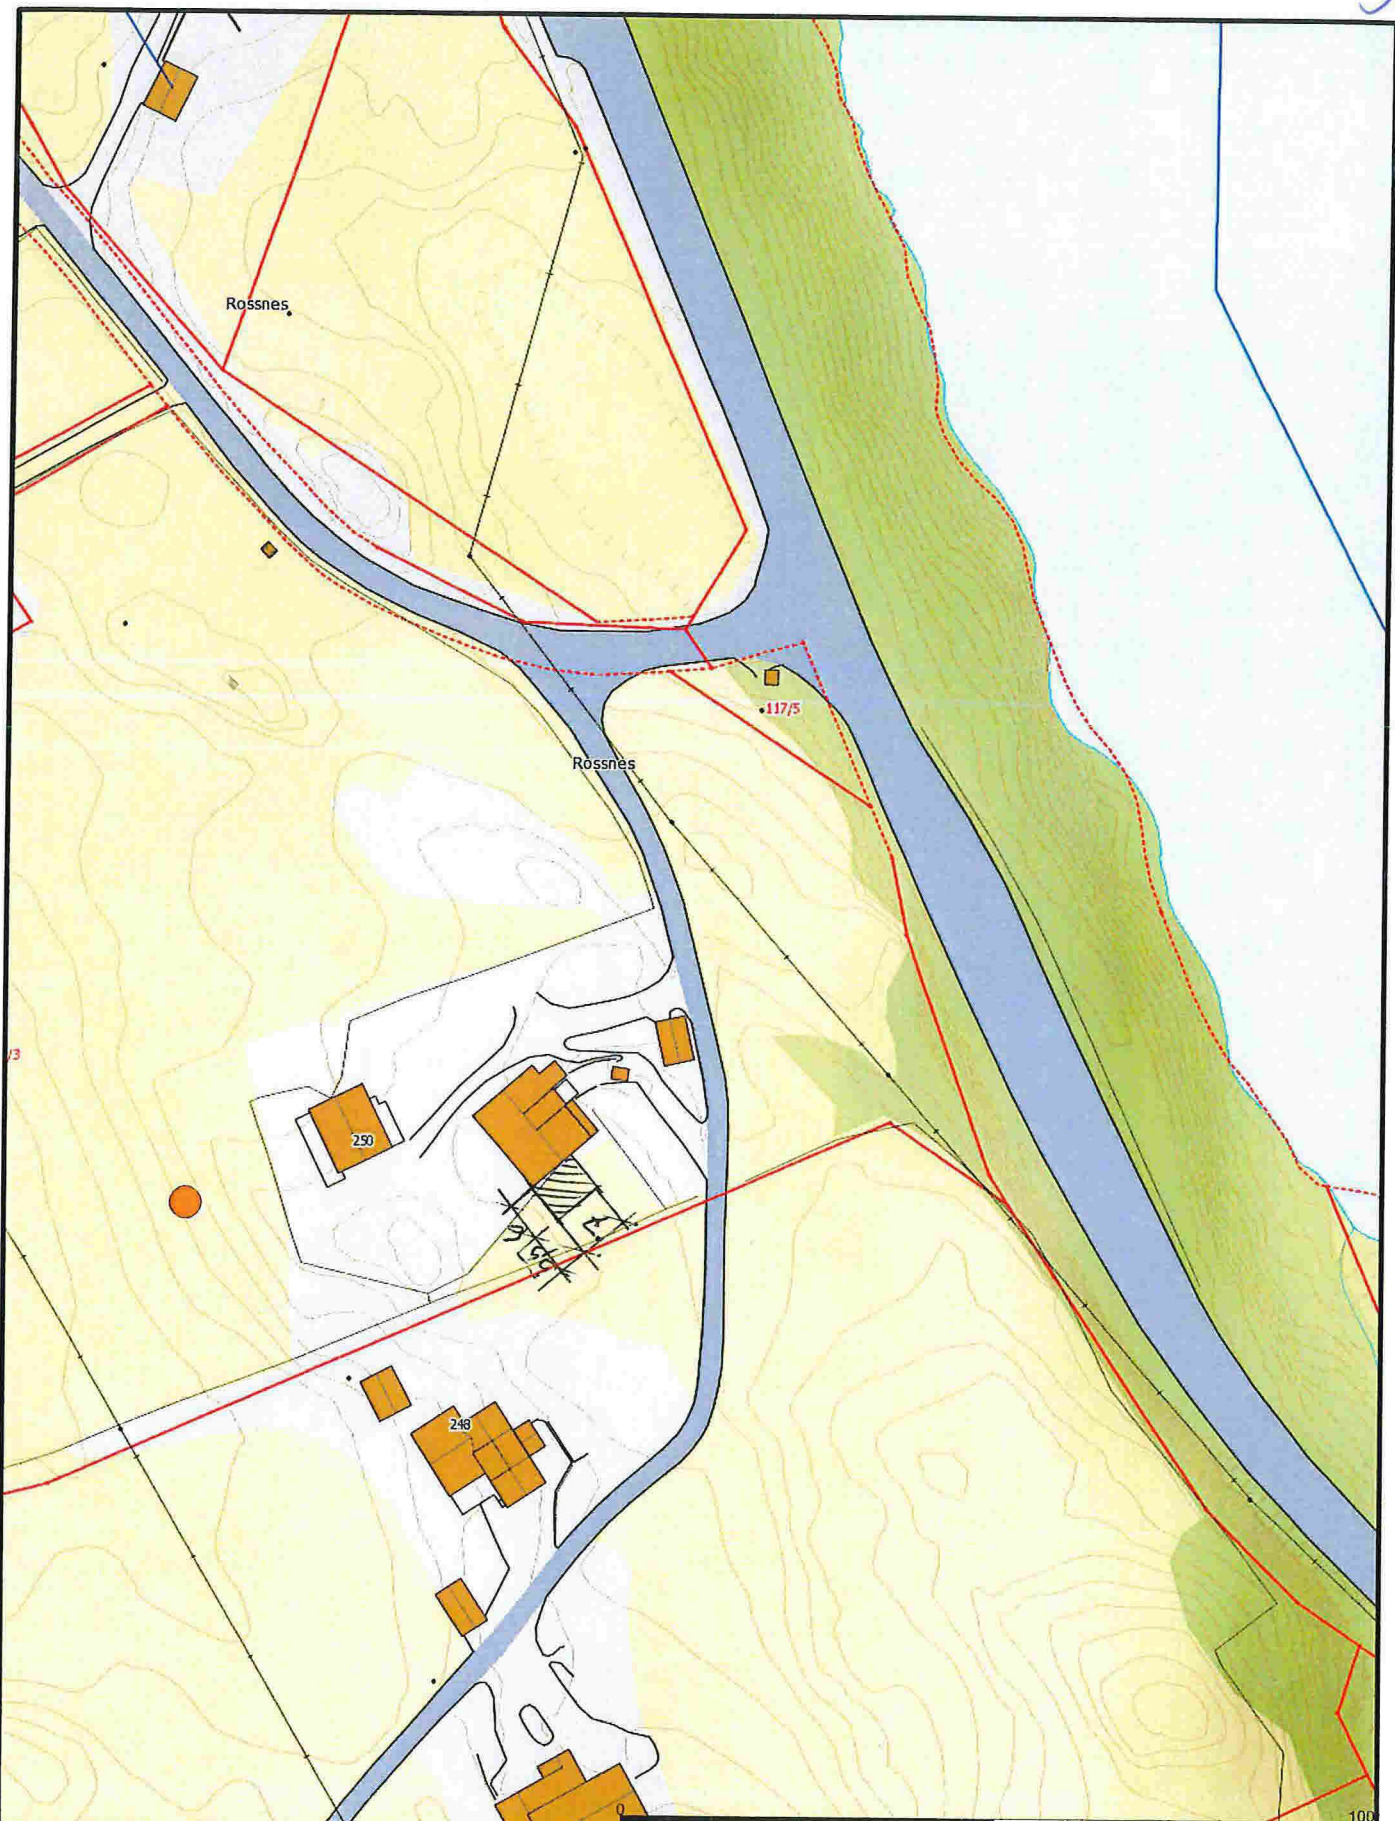

- Målte Grenser
- Registrerte Grenser
- Udefinert grenser
- Terrengmålte grense
- Konstruert grensepunkt
- Bolig
- Bustad m/leilighet
- Våningshus
- Storre bustader
- Hytte/feriehuis
- Garasje/uthus
- Industri/lager
- Andre bygg

Beliggenhet og høyder må oppfattes som orienterende.



Lindås kommune
Geodata avdeling



Dato: 2014.12.08
Sign: Lito

Målestokk
1:1000