



Prosjekt	Gnr/Bnr:	Tiltakshaver:	EN TIL EN ARKIT EKTER
Enebolig Litlevågsbrotet 32,Lindås	214/38	Siv Tverberg, Niklas Krake	
Fase	Tegner:	Kontr. Dato:	
Søknad og rammetillatelse	MJ	AB 09.01.2015	
Tegning	Prosjekt nr.:	Tegningsnr. Målestokk:	
Plan garasje	1423	E-01 1:100	

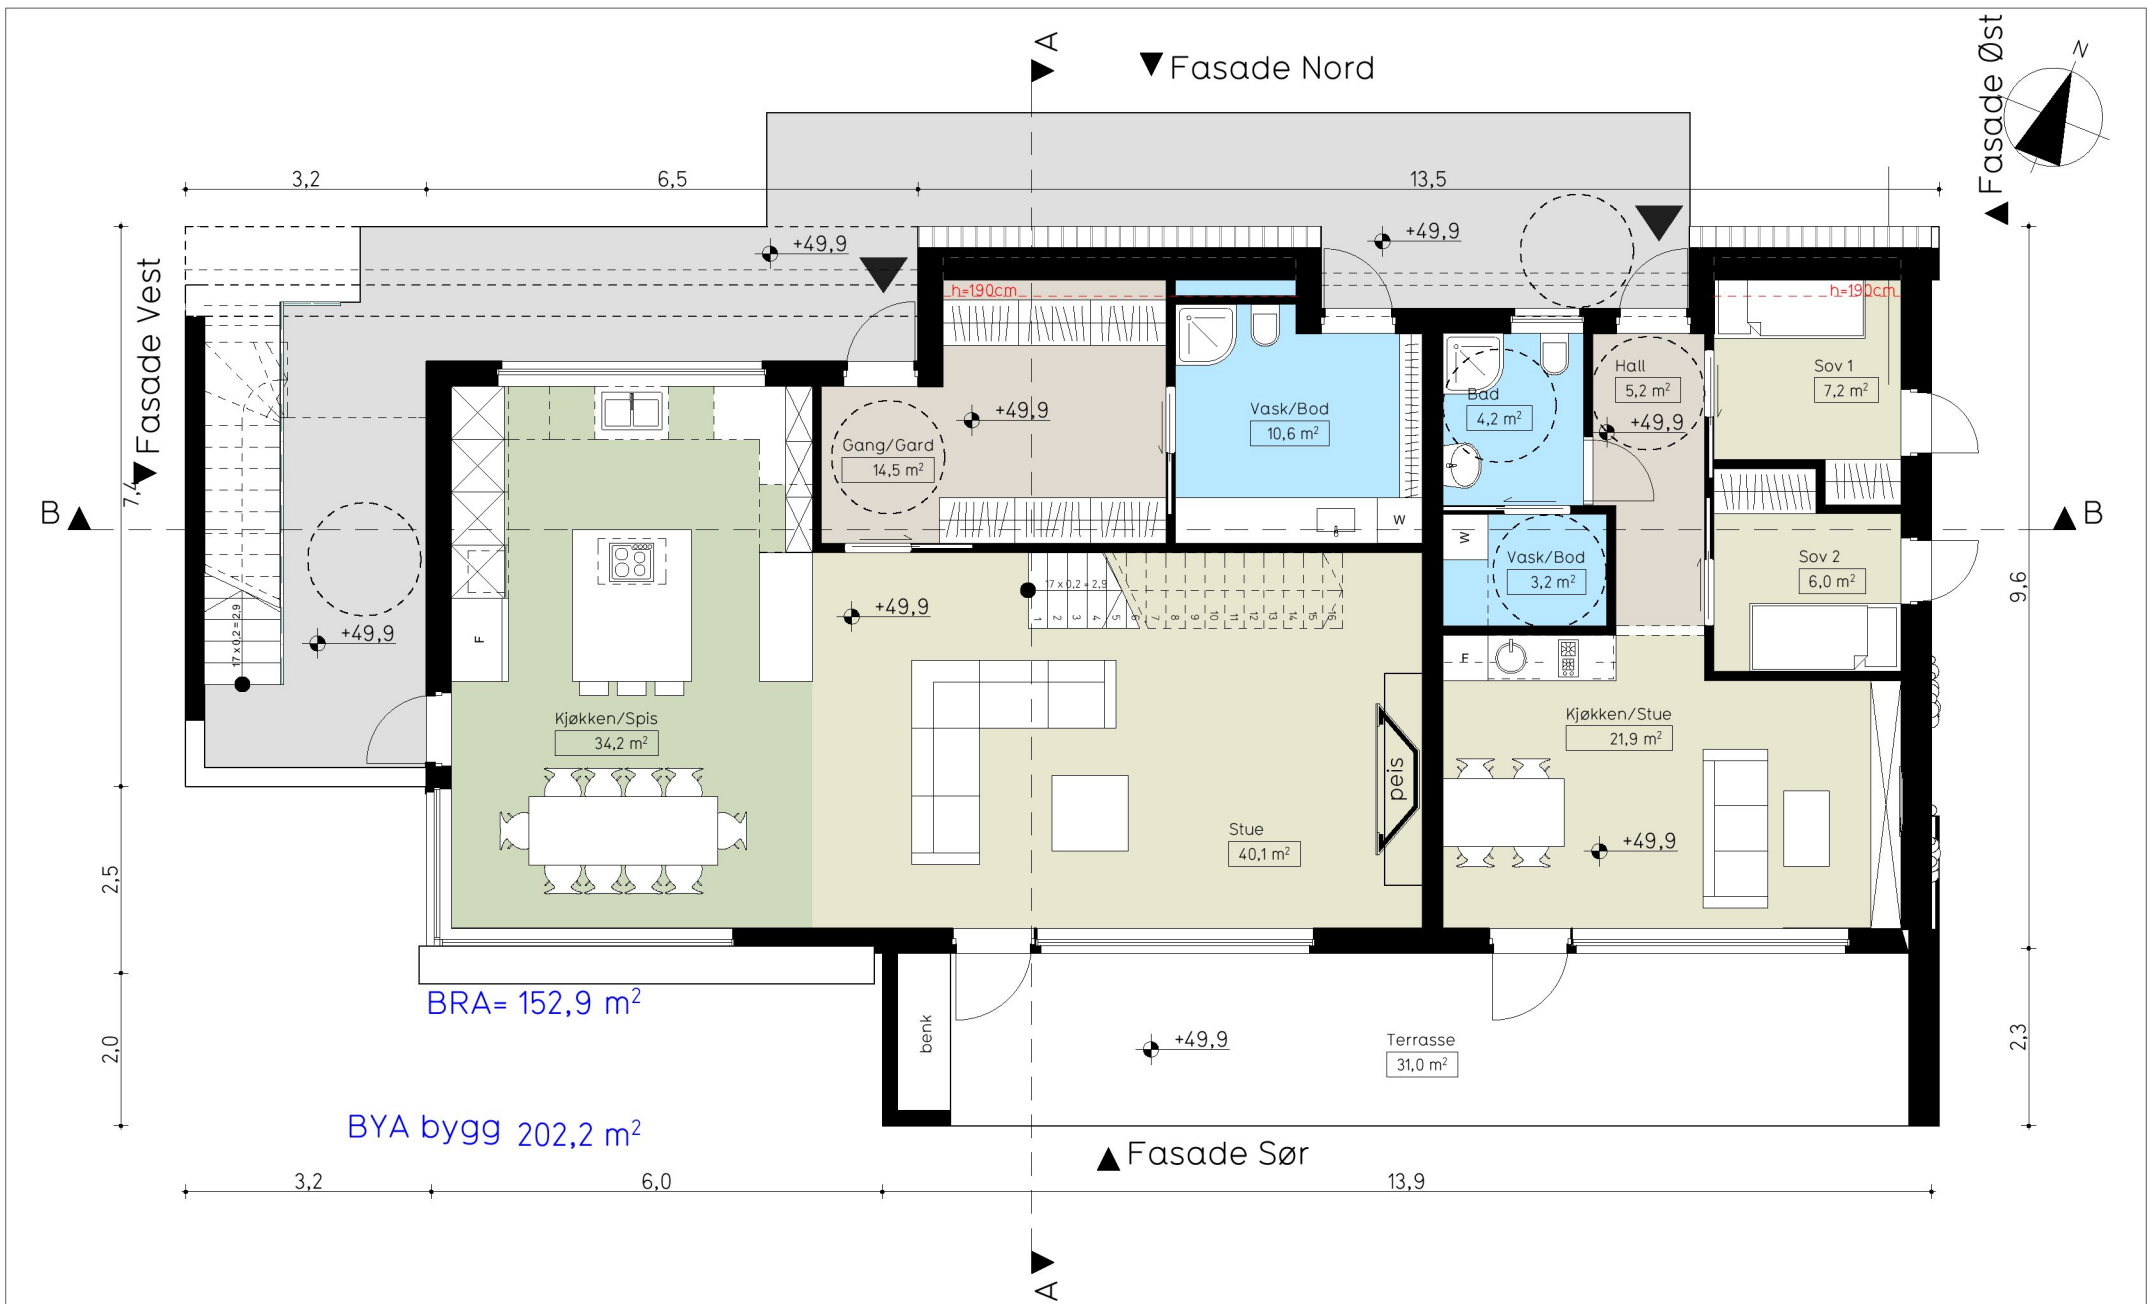


Prosjekt	Gnr/Bnr:	Tiltakshaver:	EN TIL EN ARKIT EKTER
Enebolig Litlevågsbrotet 32,Lindås	214/38	Siv Tverberg, Niklas Krake	
Fase	Tegner:	Kontr: Dato:	
Søknad og rammetillatelse	MJ	AB 09.01.2015	
Tegning	Prosjekt nr:	Tegningsnr: Målestokk:	
Plan 1.etasje	1423	E-02 1:100	

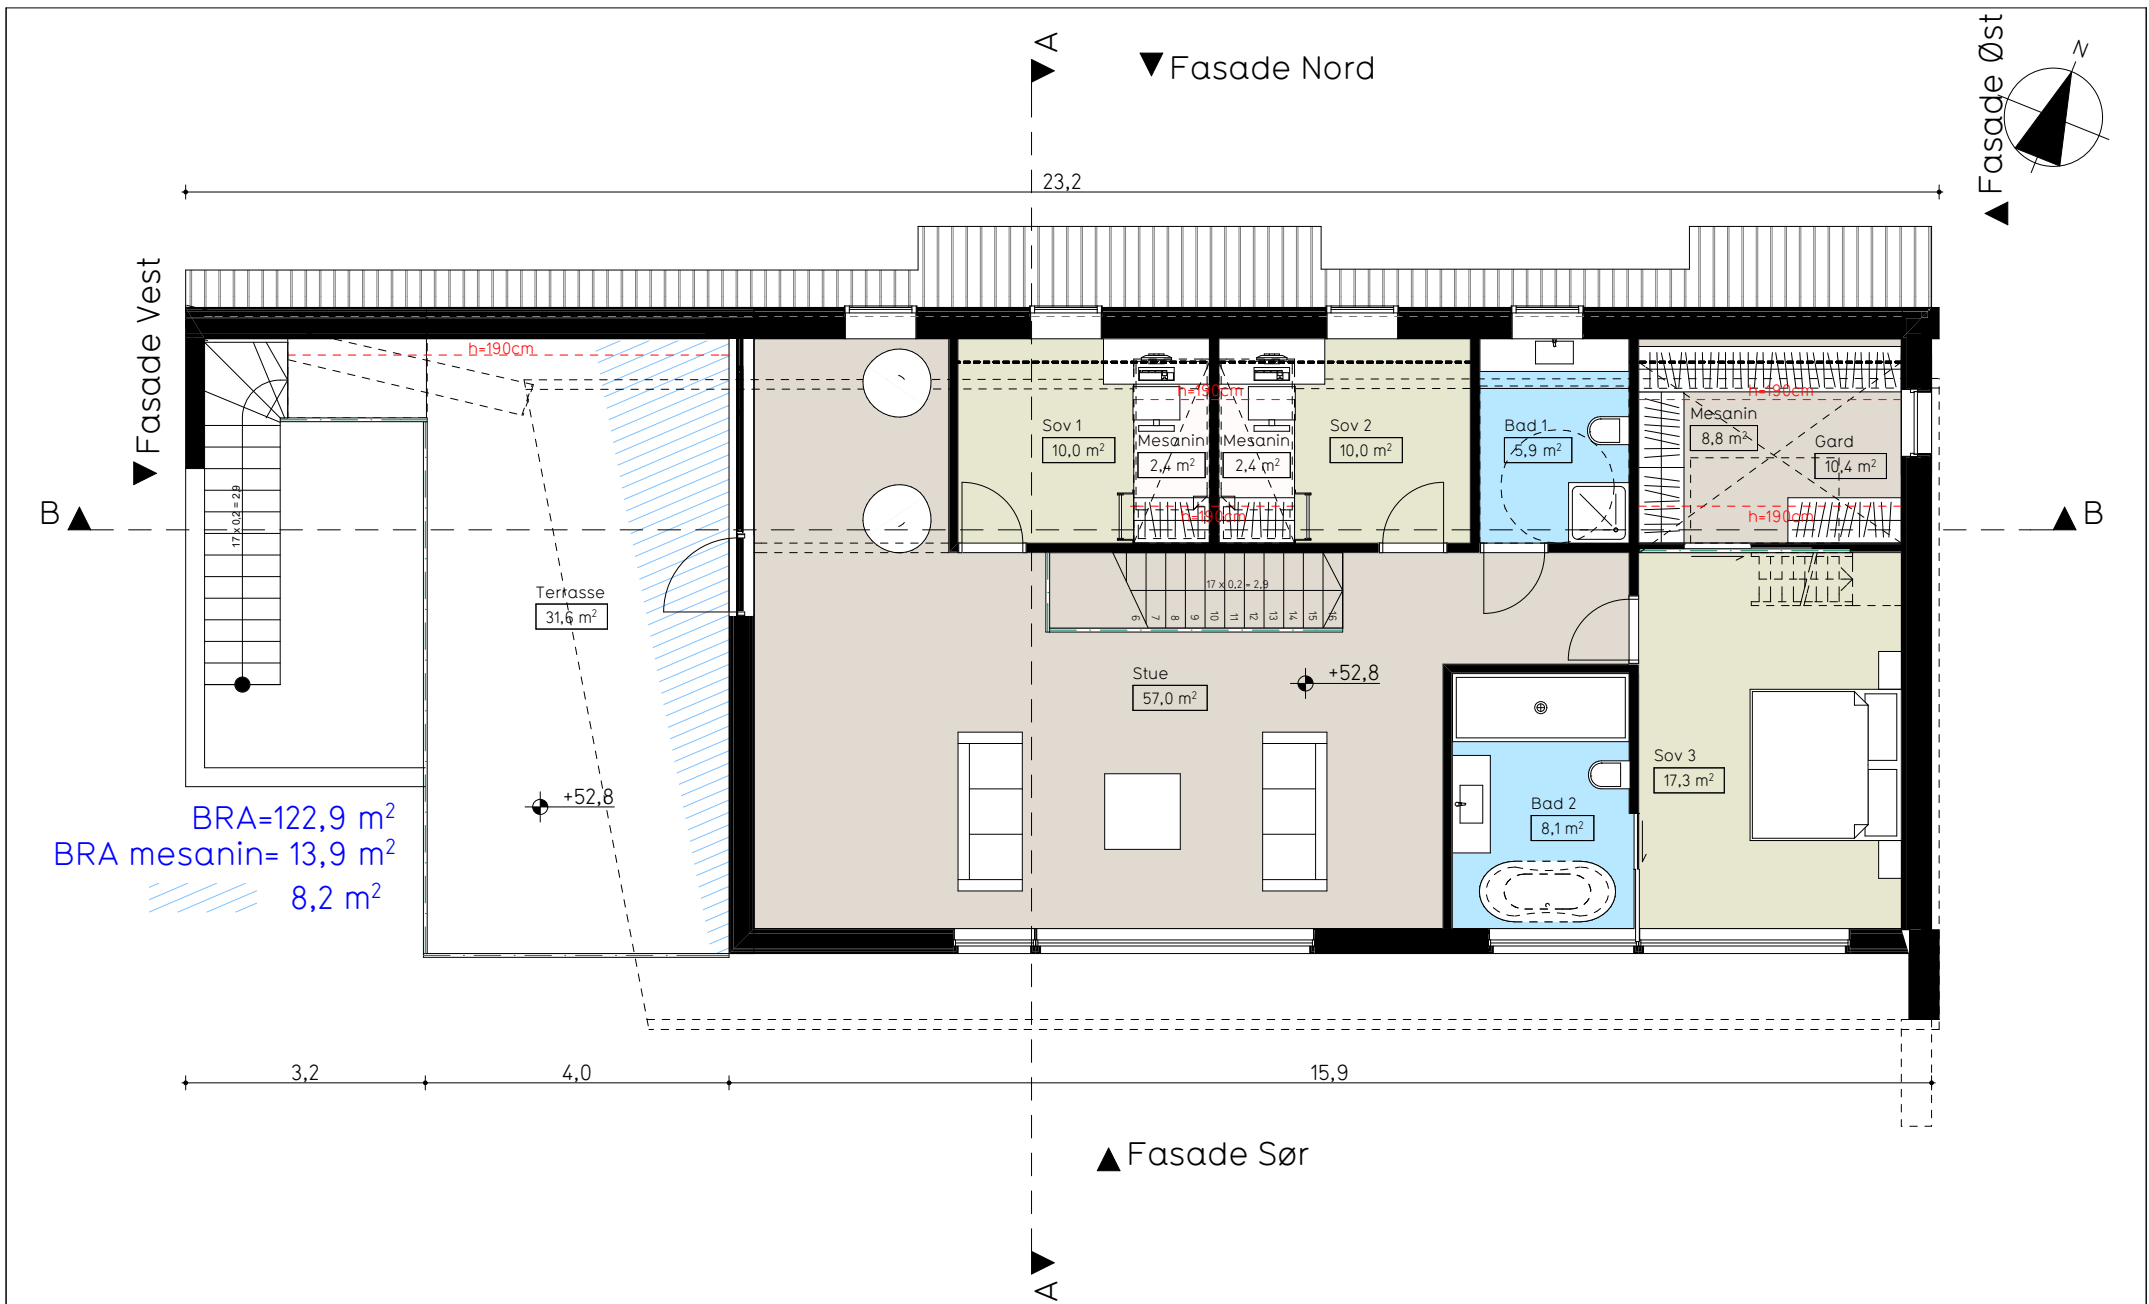


BRA=122,9 m²
 BRA mesanin= 13,9 m²
 8,2 m²

Prosjekt	Gnr/Bnr:	Tiltakshaver:	EN TIL EN ARKIT EKTER
Enebolig Litlevågsbrotet 32,Lindås	214/38	Siv Tverberg, Niklas Krake	
Fase	Tegner:	Kontr: Dato:	
Søknad og rammetillatelse	MJ	AB 09.01.2015	
Tegning	Prosjekt nr:	Tegningsnr: Målestokk:	
Plan 2. etasje	1423	E-03 1:100	

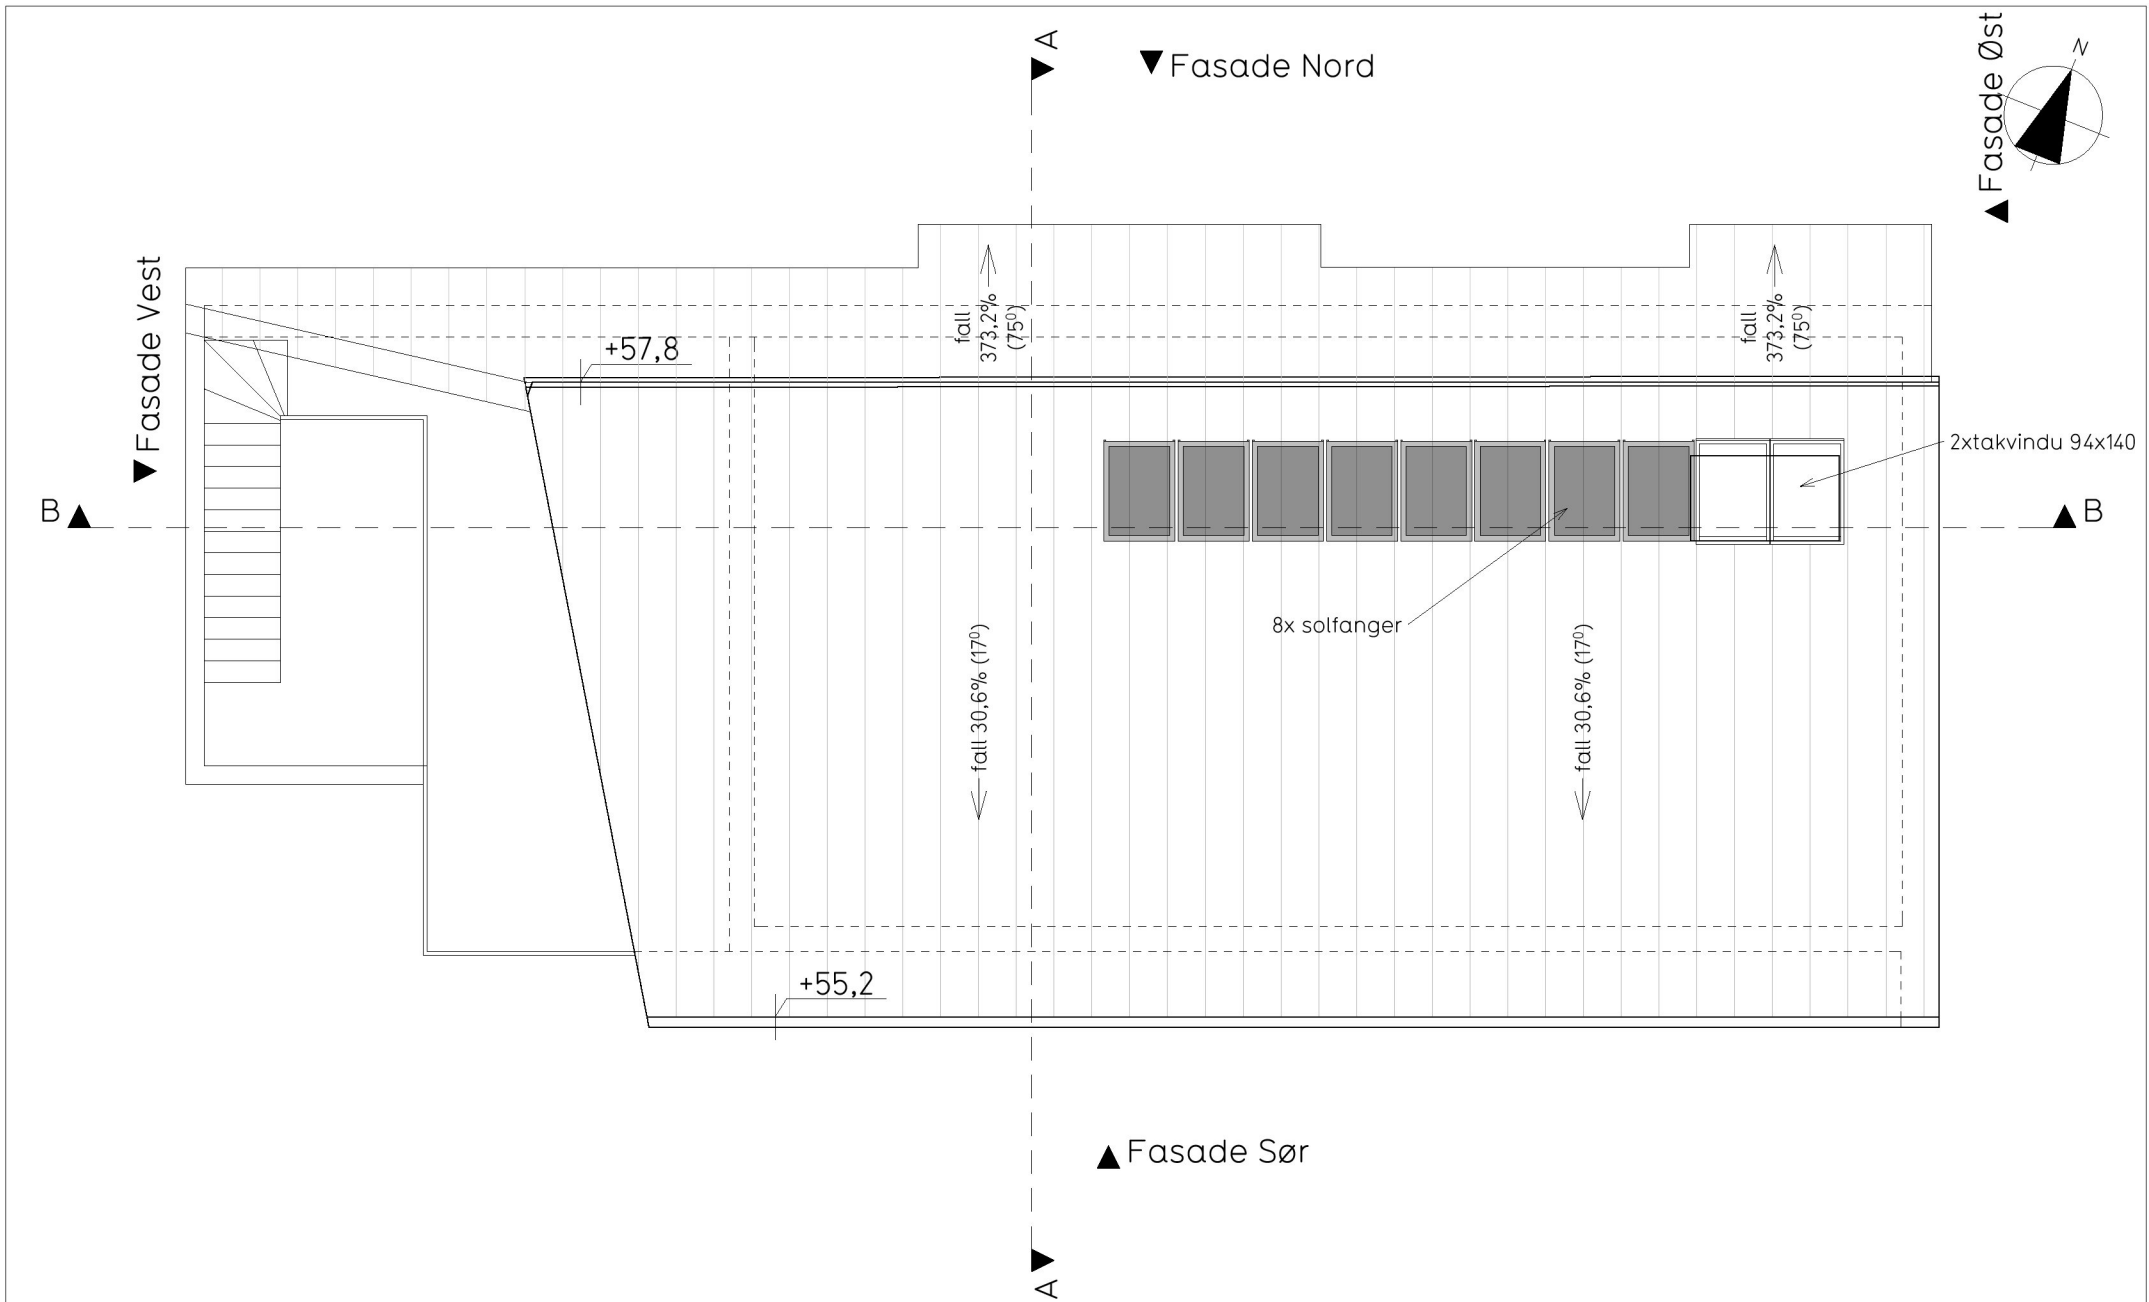

Prosjekt	Gnr/Bnr:	Tiltakshaver:	EN TIL EN ARKIT EKTER
Enebolig Litlevågsbrotet 32,Lindås	214/38	Siv Tverberg, Niklas Krake	
Fase	Tegner:	Kontr: Dato:	
Søknad og rammetillatelse	MJ	AB 09.01.2015	
Tegning	Prosjekt nr:	Tegningsnr:	Målestokk:
Plan tak	1423	E-04	1:100

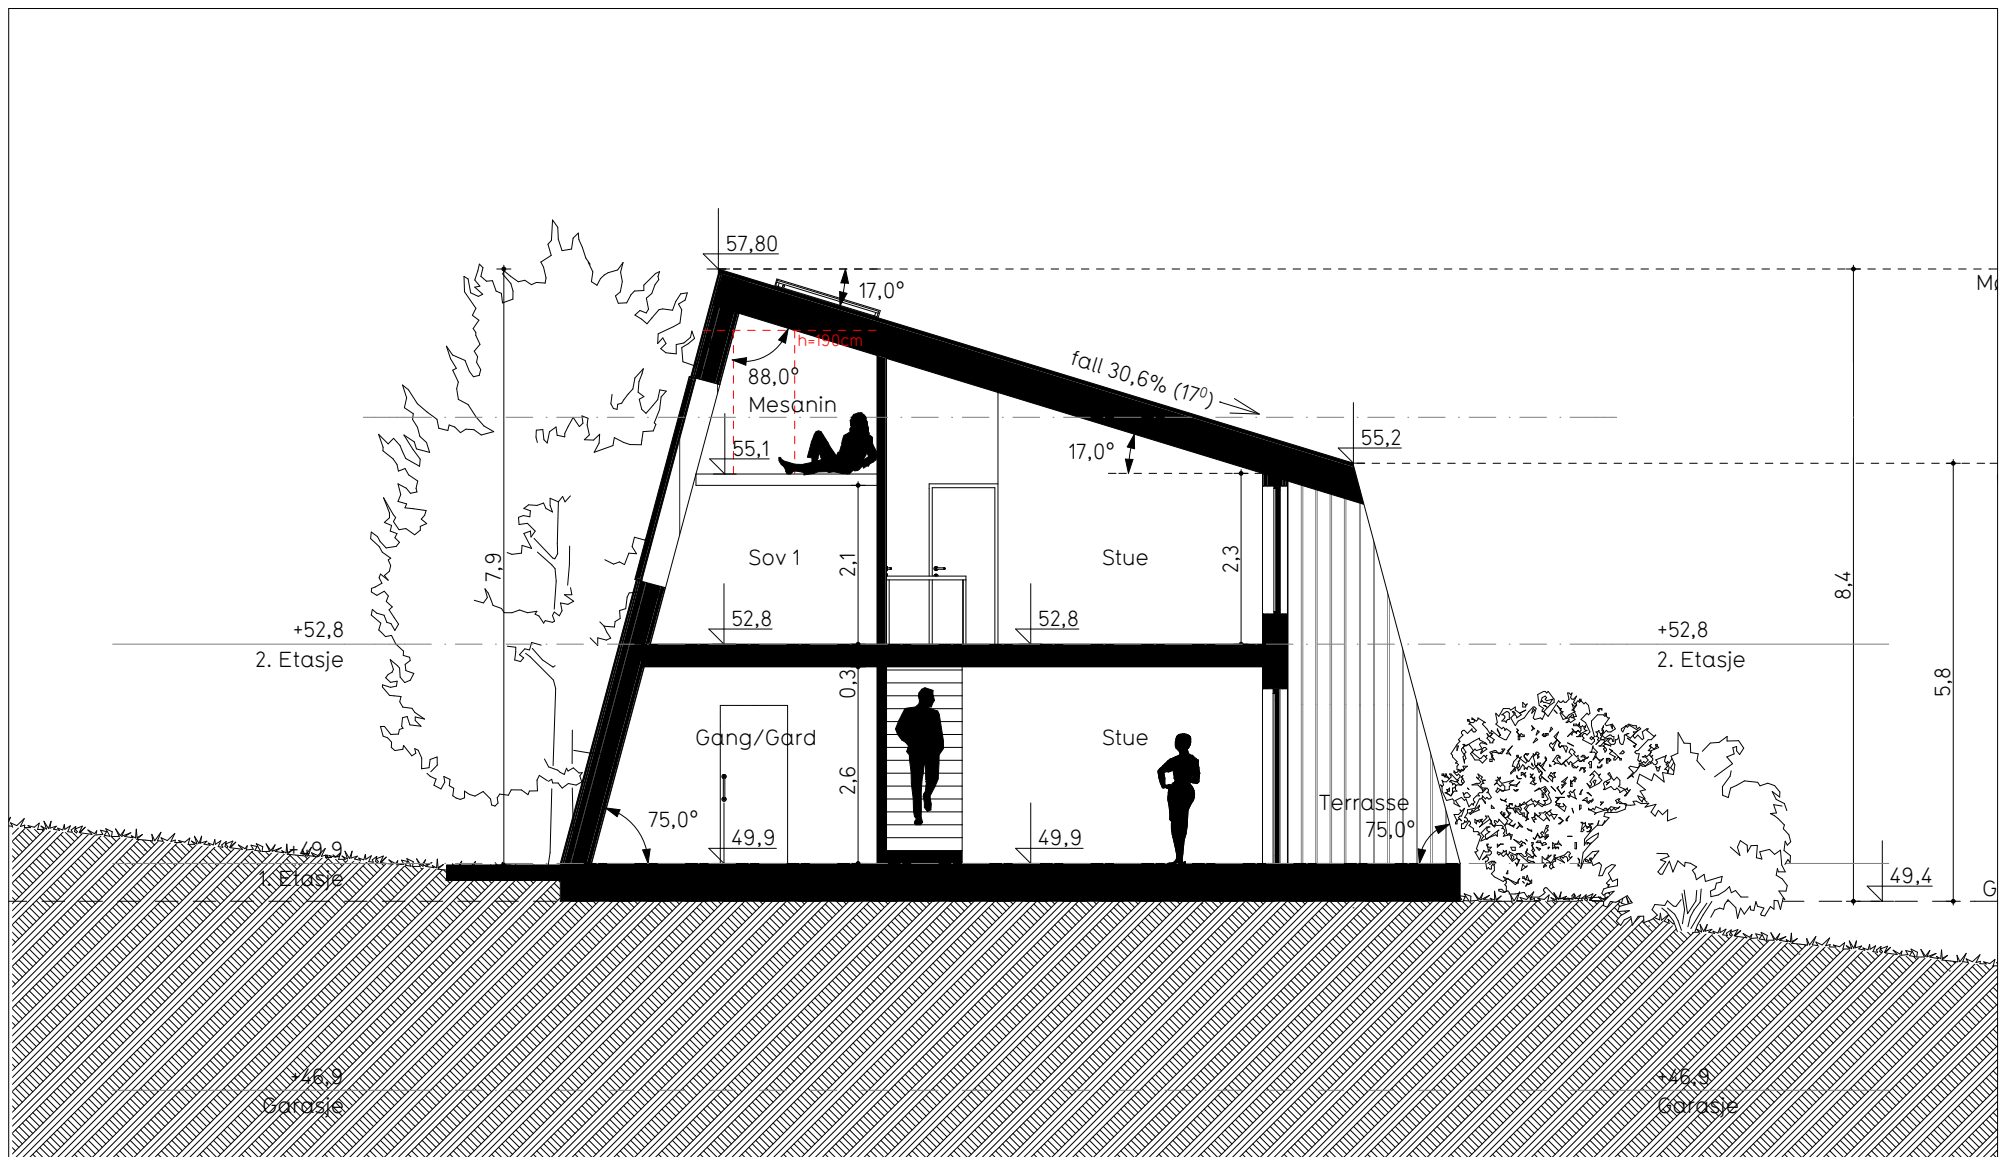


Prosjekt	Gnr/Bnr:	Tiltakshaver:	EN TIL EN ARKIT EKTER
Enebolig Litlevågsbrotet 32,Lindås	214/38	Siv Tverberg, Niklas Krake	
Fase	Tegner:	Kontr:	
Søknad og rammetillatelse	MJ	AB	
Tegning	Prosjekt nr:	Tegningsnr:	
Tversnitt	1423	E-05	Dato: 09.01.2015 Målestokk: 1:100




Prosjekt	Gnr/Bnr:	Tiltakshaver:	EN TIL EN ARKIT EKTER
Enebolig Litlevågsbrotet 32,Lindås	214/38	Siv Tverberg, Niklas Krake	
Fase	Tegner:	Kontr: Dato:	
Søknad og rammetillatelse	MJ	AB 09.01.2015	
Tegning	Prosjekt nr:	Tegningsnr:	Målestokk:
Lengdesnitt	1423	E-06	1:100




Prosjekt	Gnr/Bnr:	Tiltakshaver:		EN TIL ARKIT EKTER
Enebolig Litlevågsbrotet 32,Lindås	214/38	Siv Tverberg, Niklas Krake		
Fase	Tegner:	Kontr:	Dato:	
Søknad og rammetillatelse	MJ	AB	09.01.2015	
Tegning	Prosjekt nr:	Tegningsnr:	Målestokk:	
Fasade Nord	1423	E-07	1:100	

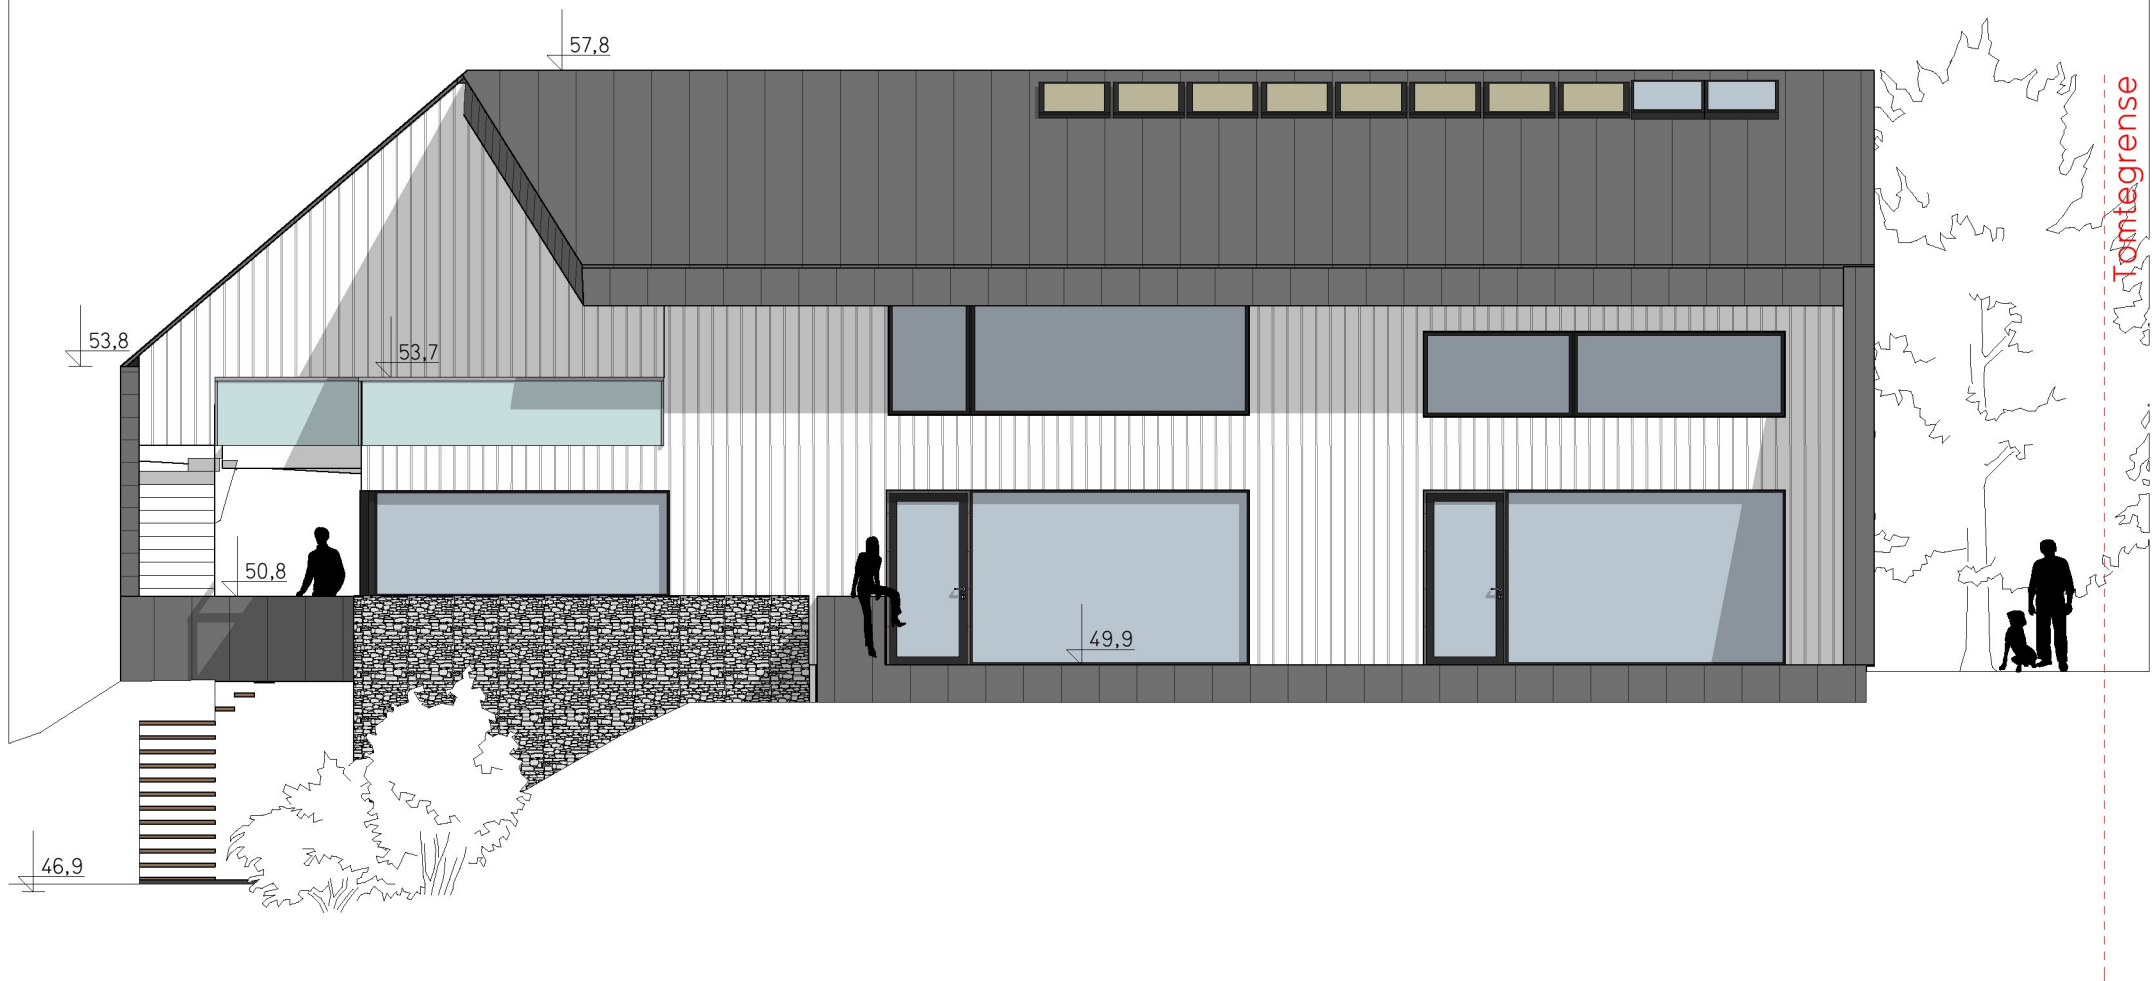

Prosjekt	Gnr/Bnr:	Tiltakshaver:		EN TIL EN ARKIT EKTER
Enebolig Litlevågsbrotet 32,Lindås	214/38	Siv Tverberg, Niklas Krake		
Fase	Tegner:	Kontr:	Dato:	
Søknad og rammetillatelse	MJ	AB	09.01.2015	
Tegning	Prosjekt nr:	Tegningsnr:	Målestokk:	
Fasade Sør	1423	E-08	1:100	

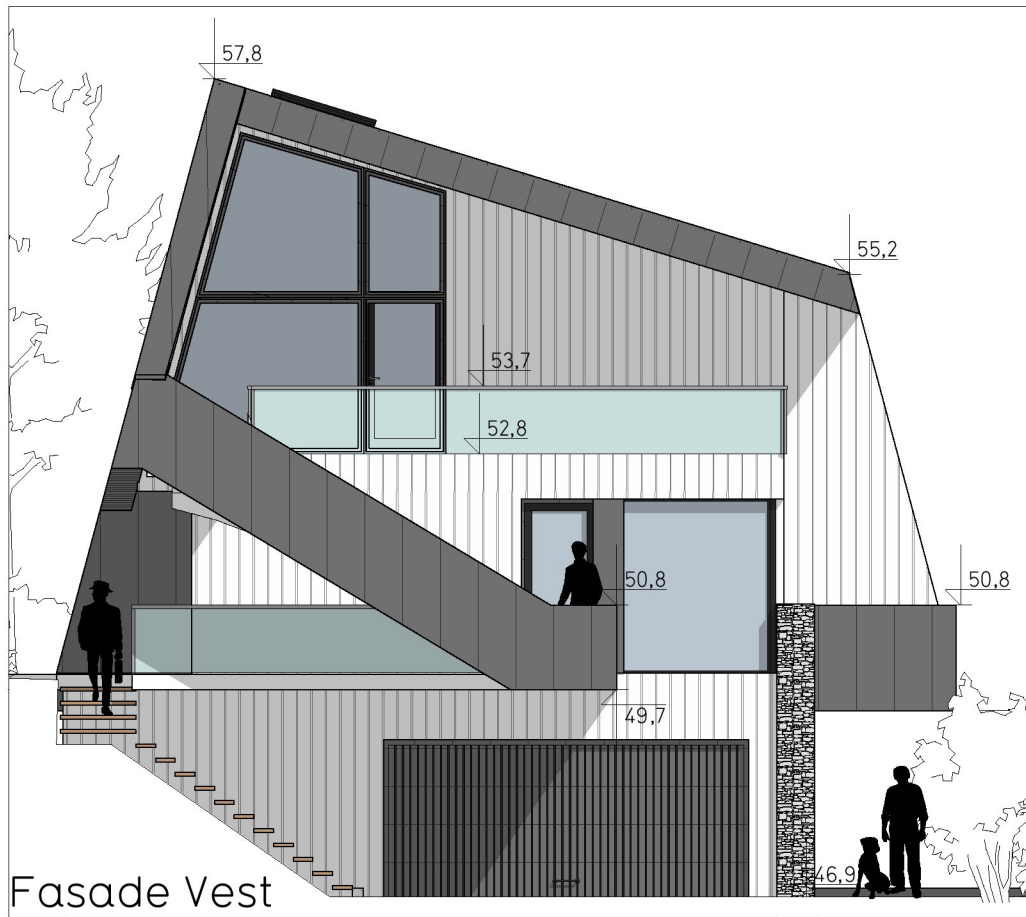

Fasade Vest

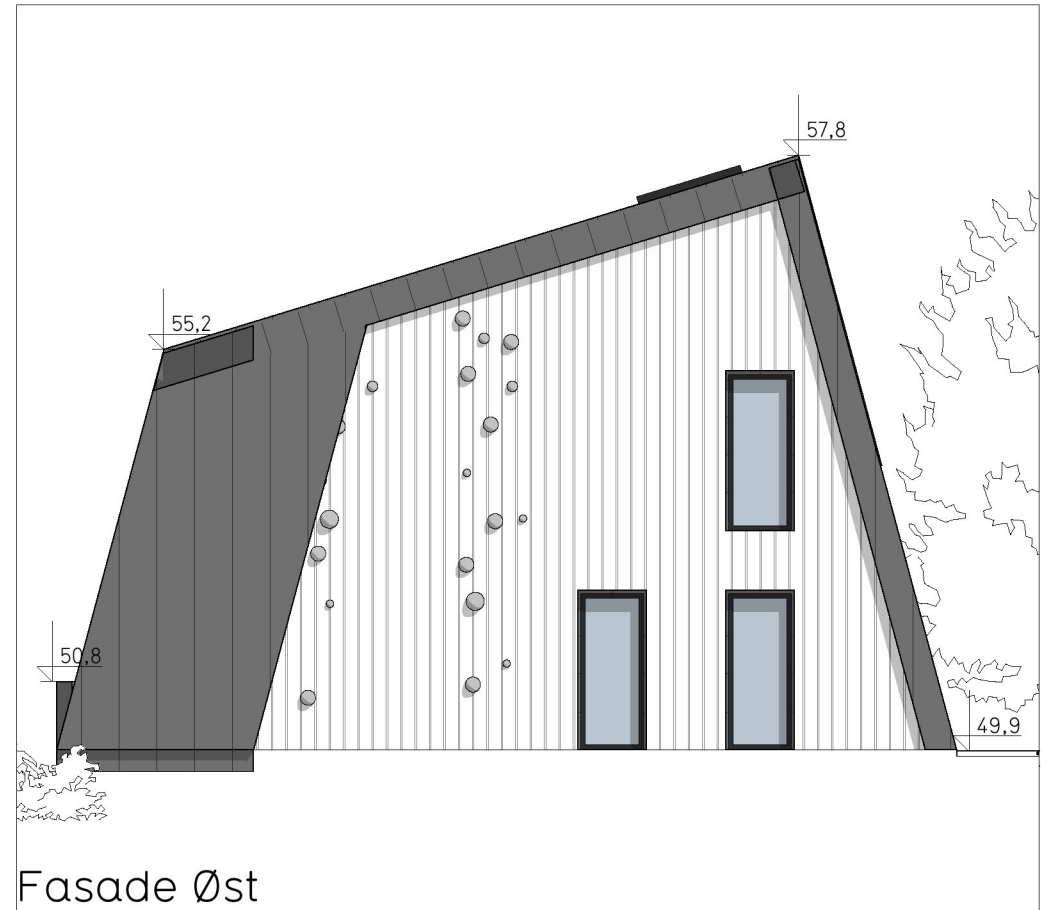

Fasade Øst

Prosjekt	Gnr/Bnr:	Tiltakshaver:		EN TIL EN ARKIT EKTER
Enebolig Litlevågsbrotet 32,Lindås	214/38	Siv Tverberg, Niklas Krake		
Fase	Tegner:	Kontr:	Dato:	
Søknad og rammetillatelse	MJ	AB	09.01.2015	
Tegning	Prosjekt nr:	Tegningsnr:	Målestokk:	
Fasade Øst og Vest	1423	E-09	1:100	



f1




f2

Prosjekt	Gnr/Bnr:	Tiltakshaver:	
Enebolig Litlevågsbrotet 32, Lindås	214/38	Siv Tverberg, Niklas Krake	
Fase	Tegner:	Kontr:	Dato:
Byggemelding	MJ	AB	09.01.2015
Tegning	Prosjekt nr:	Tegningsnr:	Målestokk:
Fotomontasjer fra fjorden	1423	E-10	1:10,15

EN TIL EN
ARKIT
EKTER



Prosjekt	Gnr/Bnr:	Tiltakshaver:	EN TIL EN ARKIT EKTER
Enebolig Litlevågsbrotet 32, Lindås	214/38	Siv Tverberg, Niklas Krake	
Fase	Tegner:	Kontr: Dato:	
Byggemelding	MJ	AB 09.01.2015	
Tegning	Prosjekt nr:	Tegningsnr:	Målestokk:
Dag visualisering	1423	E-11	1:2,35

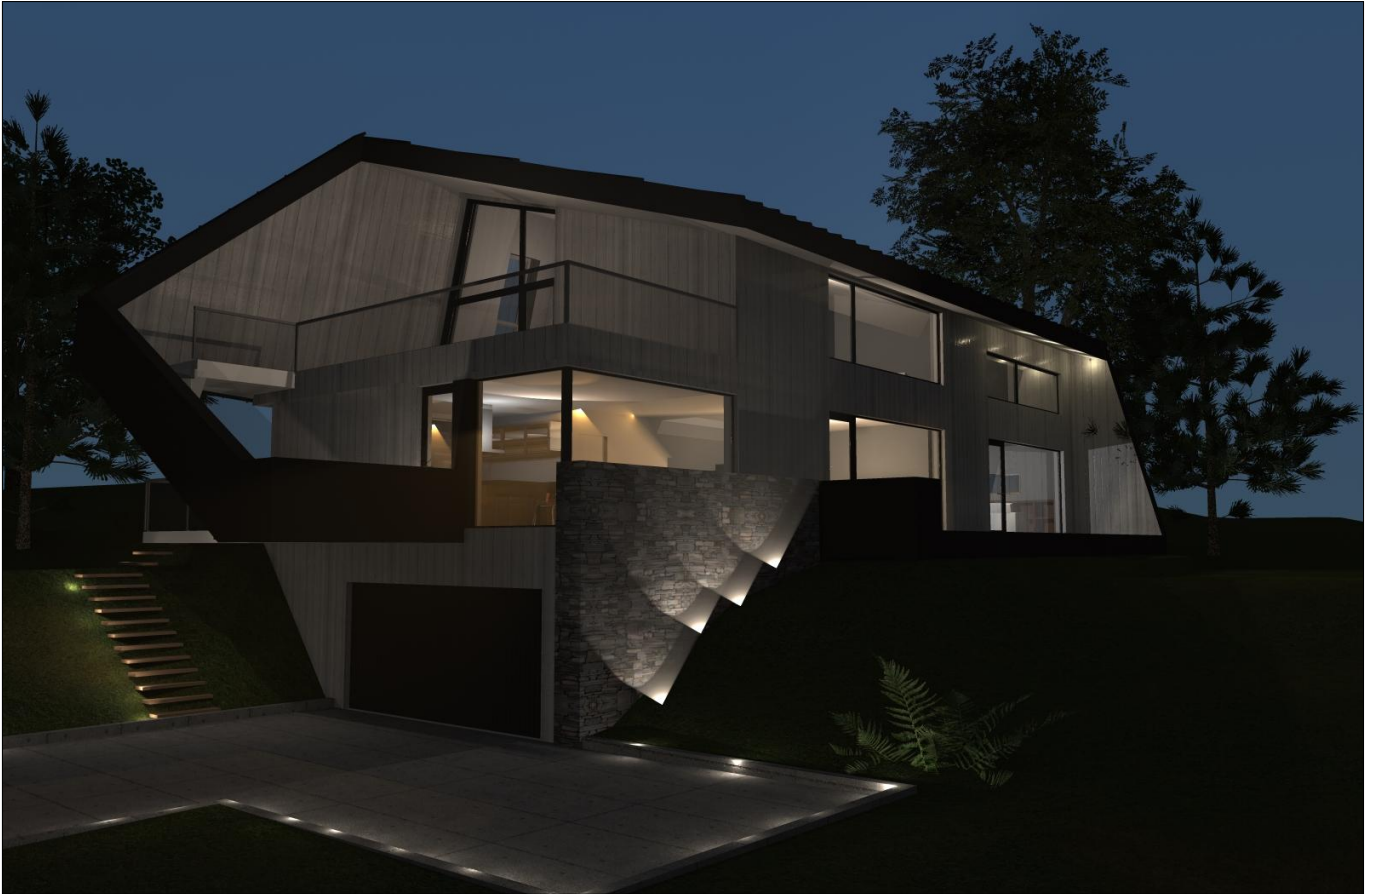

Prosjekt	Gnr/Bnr:	Tiltakshaver:		EN TIL EN ARKIT EKTER
Enebolig Litlevågsbrotet 32, Lindås	214/38	Siv Tverberg, Niklas Krake		
Fase	Tegner:	Kontr:	Dato:	
Byggemelding	MJ	AB	09.01.2015	
Tegning	Prosjekt nr:	Tegningsnr:	Målestokk:	
Natt visualisering	1423	E-12	1:2,35	



m1



m2



m3

Prosjekt	Gnr/Bnr:	Tiltakshaver:	EN TIL EN ARKIT EKTER
Enebolig Litlevågsbrotet 32, Lindås	214/38	Siv Tverberg, Niklas Krake	
Fase	Tegner:	Kontr: Dato:	
	MJ	AB 09.01.2015	
Tegning	Prosjekt nr:	Tegningsnr:	Målestokk:
Perspektiver	1423	E-13	1:3,46, 1:3,21, 1:3,16