

**ENEBOLIG, TILBYGG**

Gnr 188 Bnr 277, Knarvik  
Lindås kommune  
P.nr 1407

**Situasjonsplan**

SØKNAD  
Cathrine Bø Vikøren og Svein Harald Vikøren  
Stallane 42, 5914 Isdalstø

Mål 1 : 500 / A3


Tegn.nr A100

Rev E

Dato 30.12.2014


**Arkitekt Mette Kyed Thorson**

Sivilarkitekt MNAL Medlem av Arkitektbedriftene Org.nr 987 788 682  
Kvalen 16, N-5955 Lindås Tlf +47 901 48 83 mktho@online.no

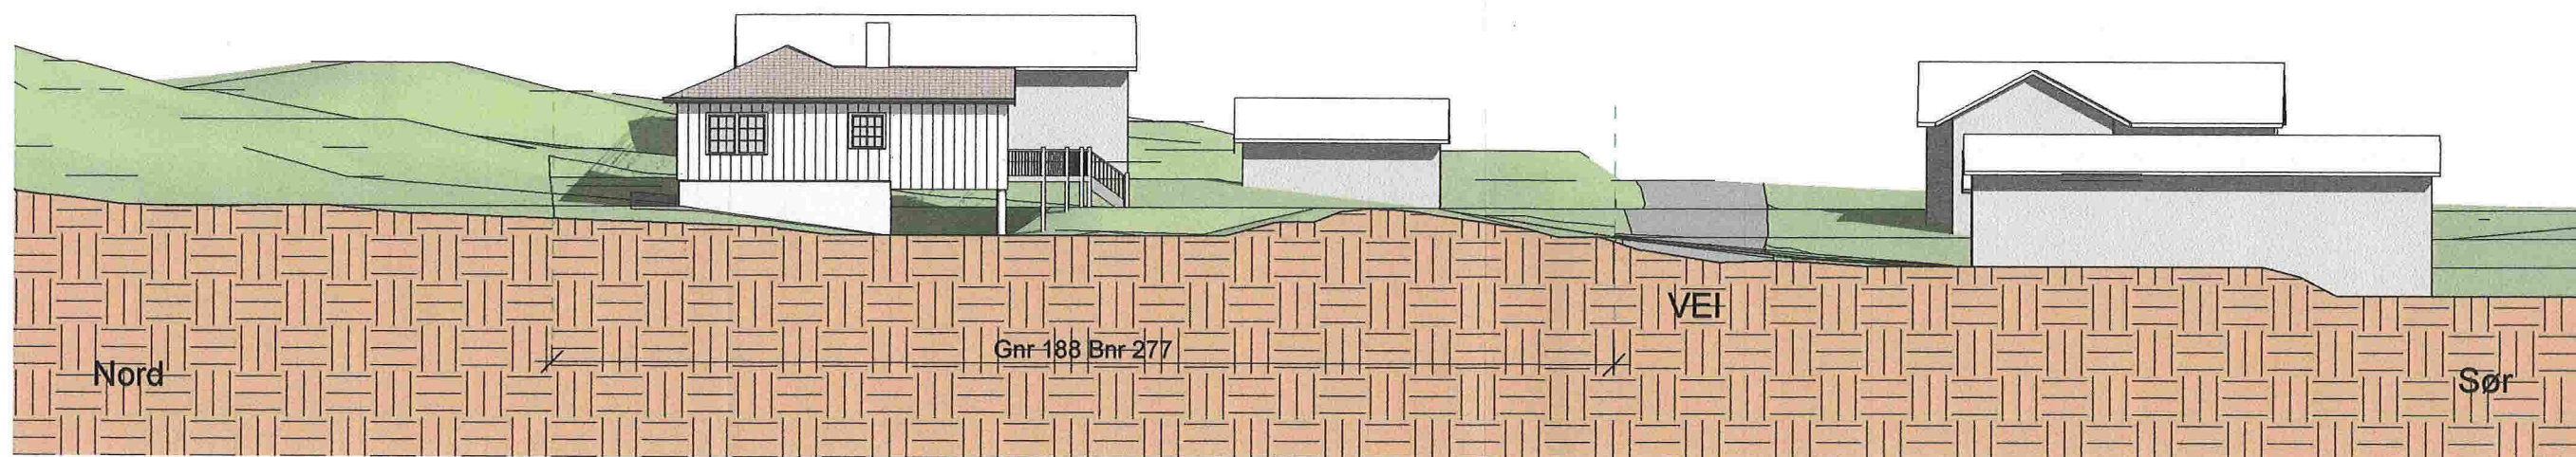

### Terrengsnitt Vest


1 : 250

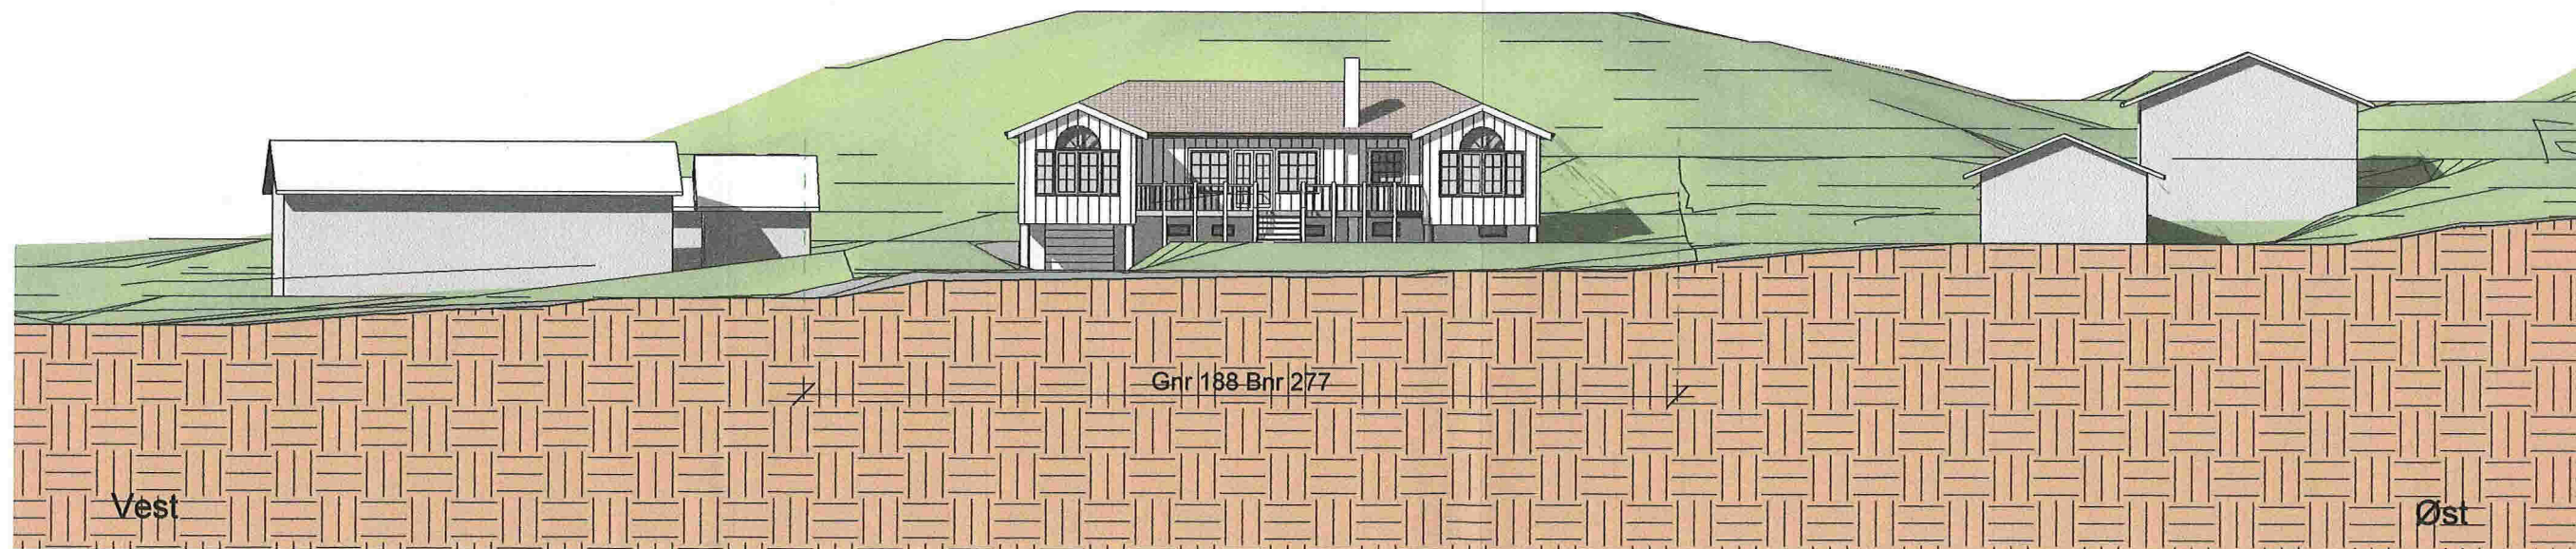


### Terrengsnitt Sør

1 : 250


<b>ENEBOLIG, TILBYGG</b>		<b>Terrengsnitt</b>	Mål 1 : 250 / A3
Gnr 188 Bnr 277, Knarvik Lindås kommune P.nr 1407		SØKNAD Cathrine Bø Vikøren og Svein Harald Vikøren Stallane 42, 5914 Isdalstø	Tegn.nr A110
Arkitekt Mette Kyed Thorson		Sivilarkitekt MNAL Medlem av Arkitektbedriftene Kvalen 16, N-5955 Lindås Tlf +47 901 48 83 mktho@online.no	Rev E
			Dato 30.12.2014

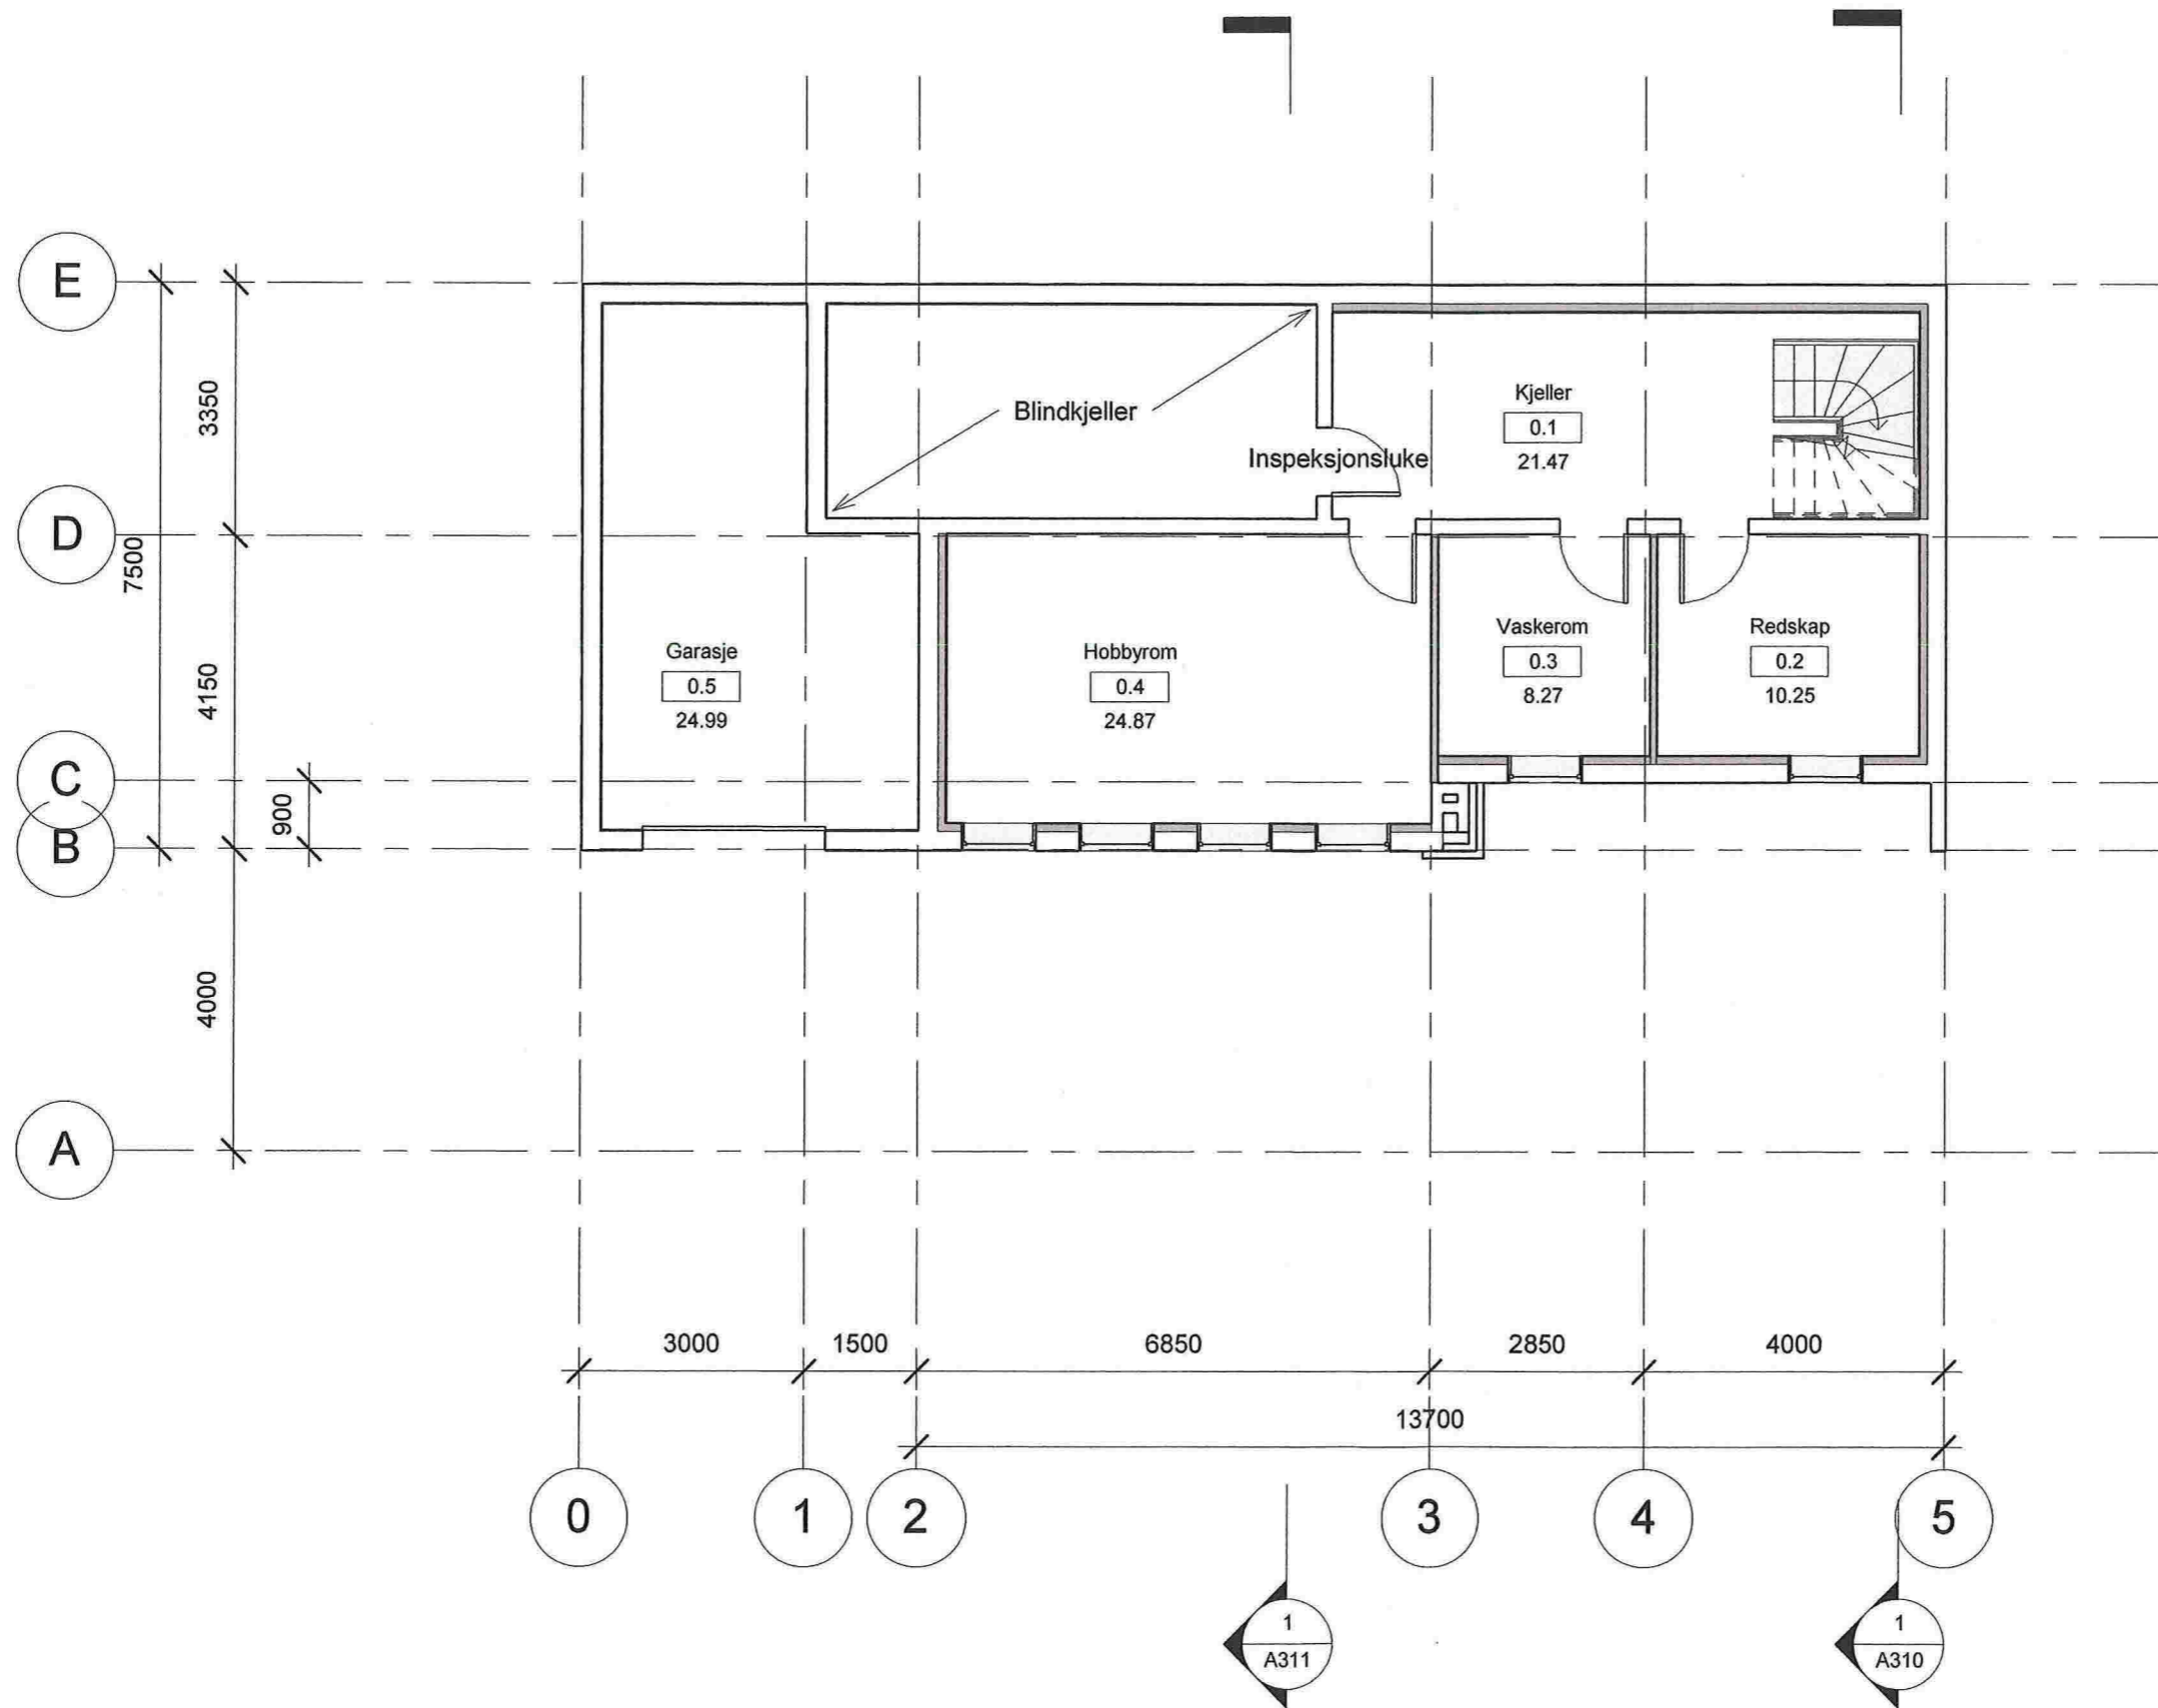

TILBYGG TIL ENEBOLIG	Kjellerplan	Mål 1:100 / A3
Gnr 188, Bnr 277, Knarvik Lindås kommune P.nr 1409	<b>EKSISTERENDE FORHOLD</b> Svein Harald Vikøren Stallane 42, 5914 Isdalstø	Tegn.nr A300
Arkitekt Mette Kyed Thorson	Sivilarkitekt MNAL Medlem av Arkitektbedriftene Org.nr 987 788 682 Kvalen 16, N-5955 Lindås Tlf +47 901 48 834 mktho@online.no	Rev A
		Dato 8.10.2014

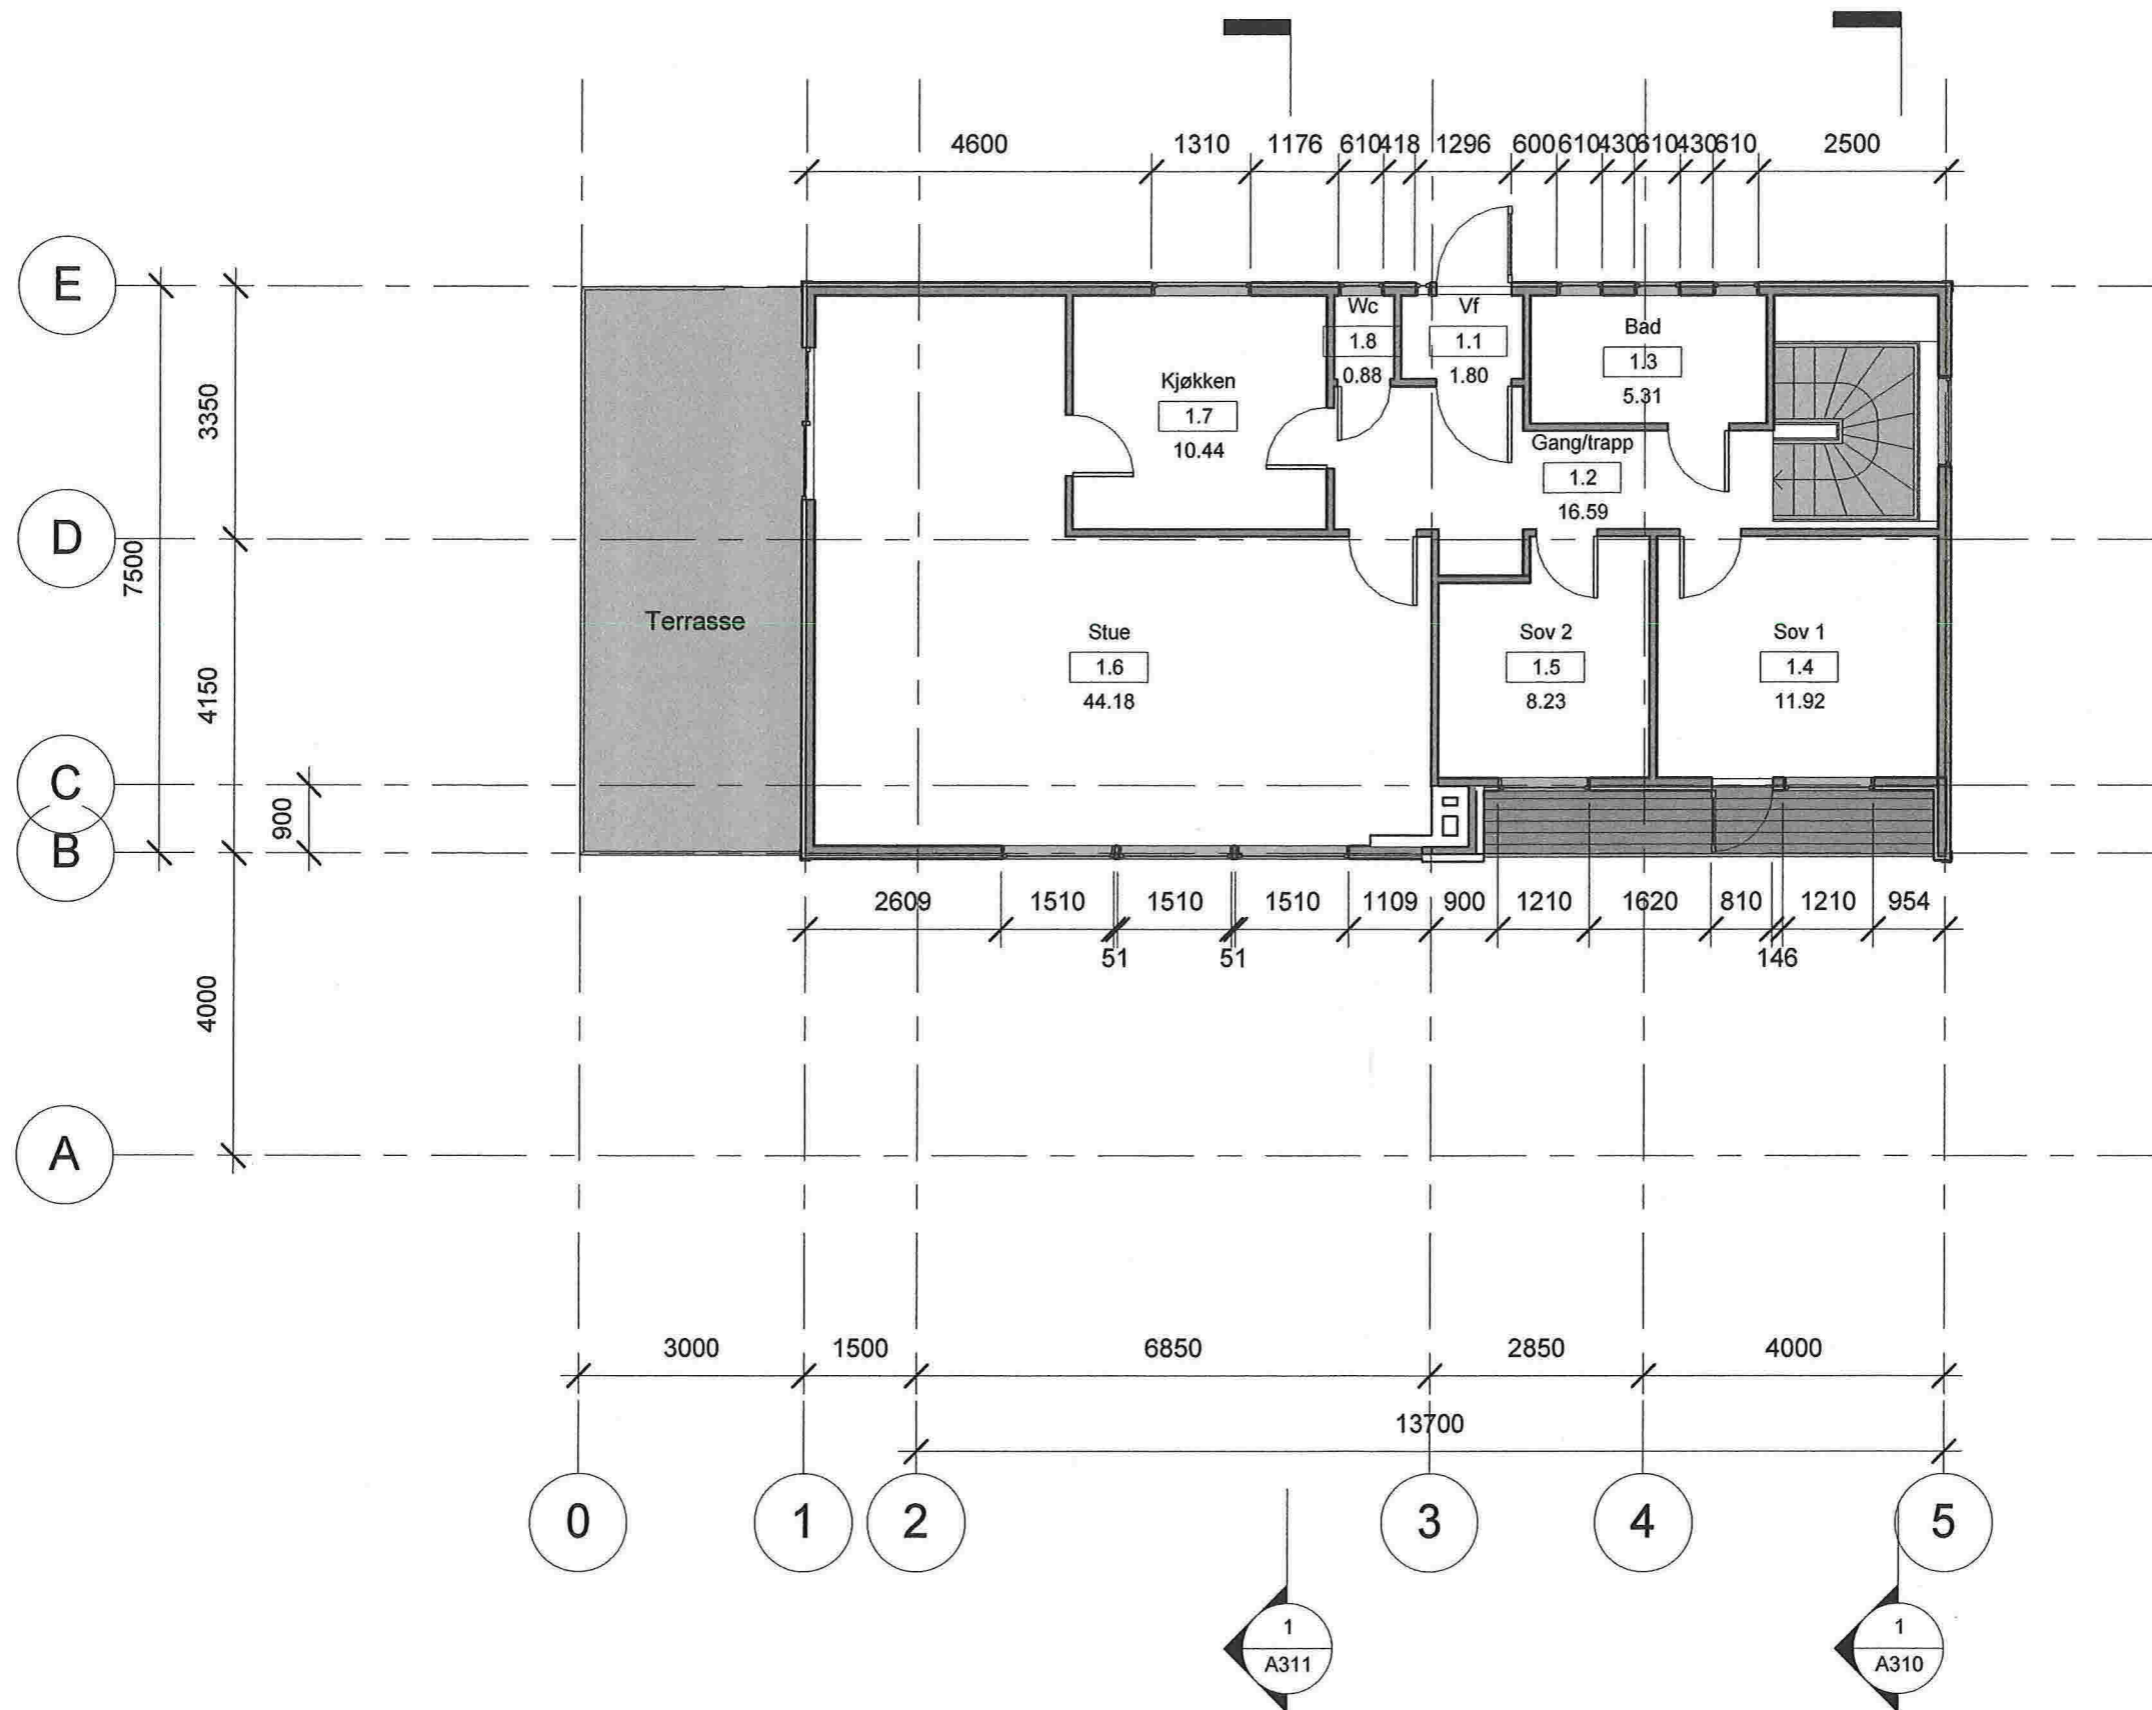

<b>TILBYGG TIL ENEBOLIG</b> Gnr 188, Bnr 277, Knarvik Lindås kommune P.nr 1409	<b>Hovedplan</b> <b>EKSISTERENDE FORHOLD</b> Svein Harald Vikøren Stallane 42, 5914 Isdalstø	Mål 1 : 100 / A3
		Tegn.nr A301
<b>Arkitekt Mette Kyed Thorson</b> Sivilarkitekt MNAL Medlem av Arkitektbedriftene Kvalen 16, N-5955 Lindås Tlf +47 901 48 834 mktho@online.no		Rev A
		Dato 8.10.2014

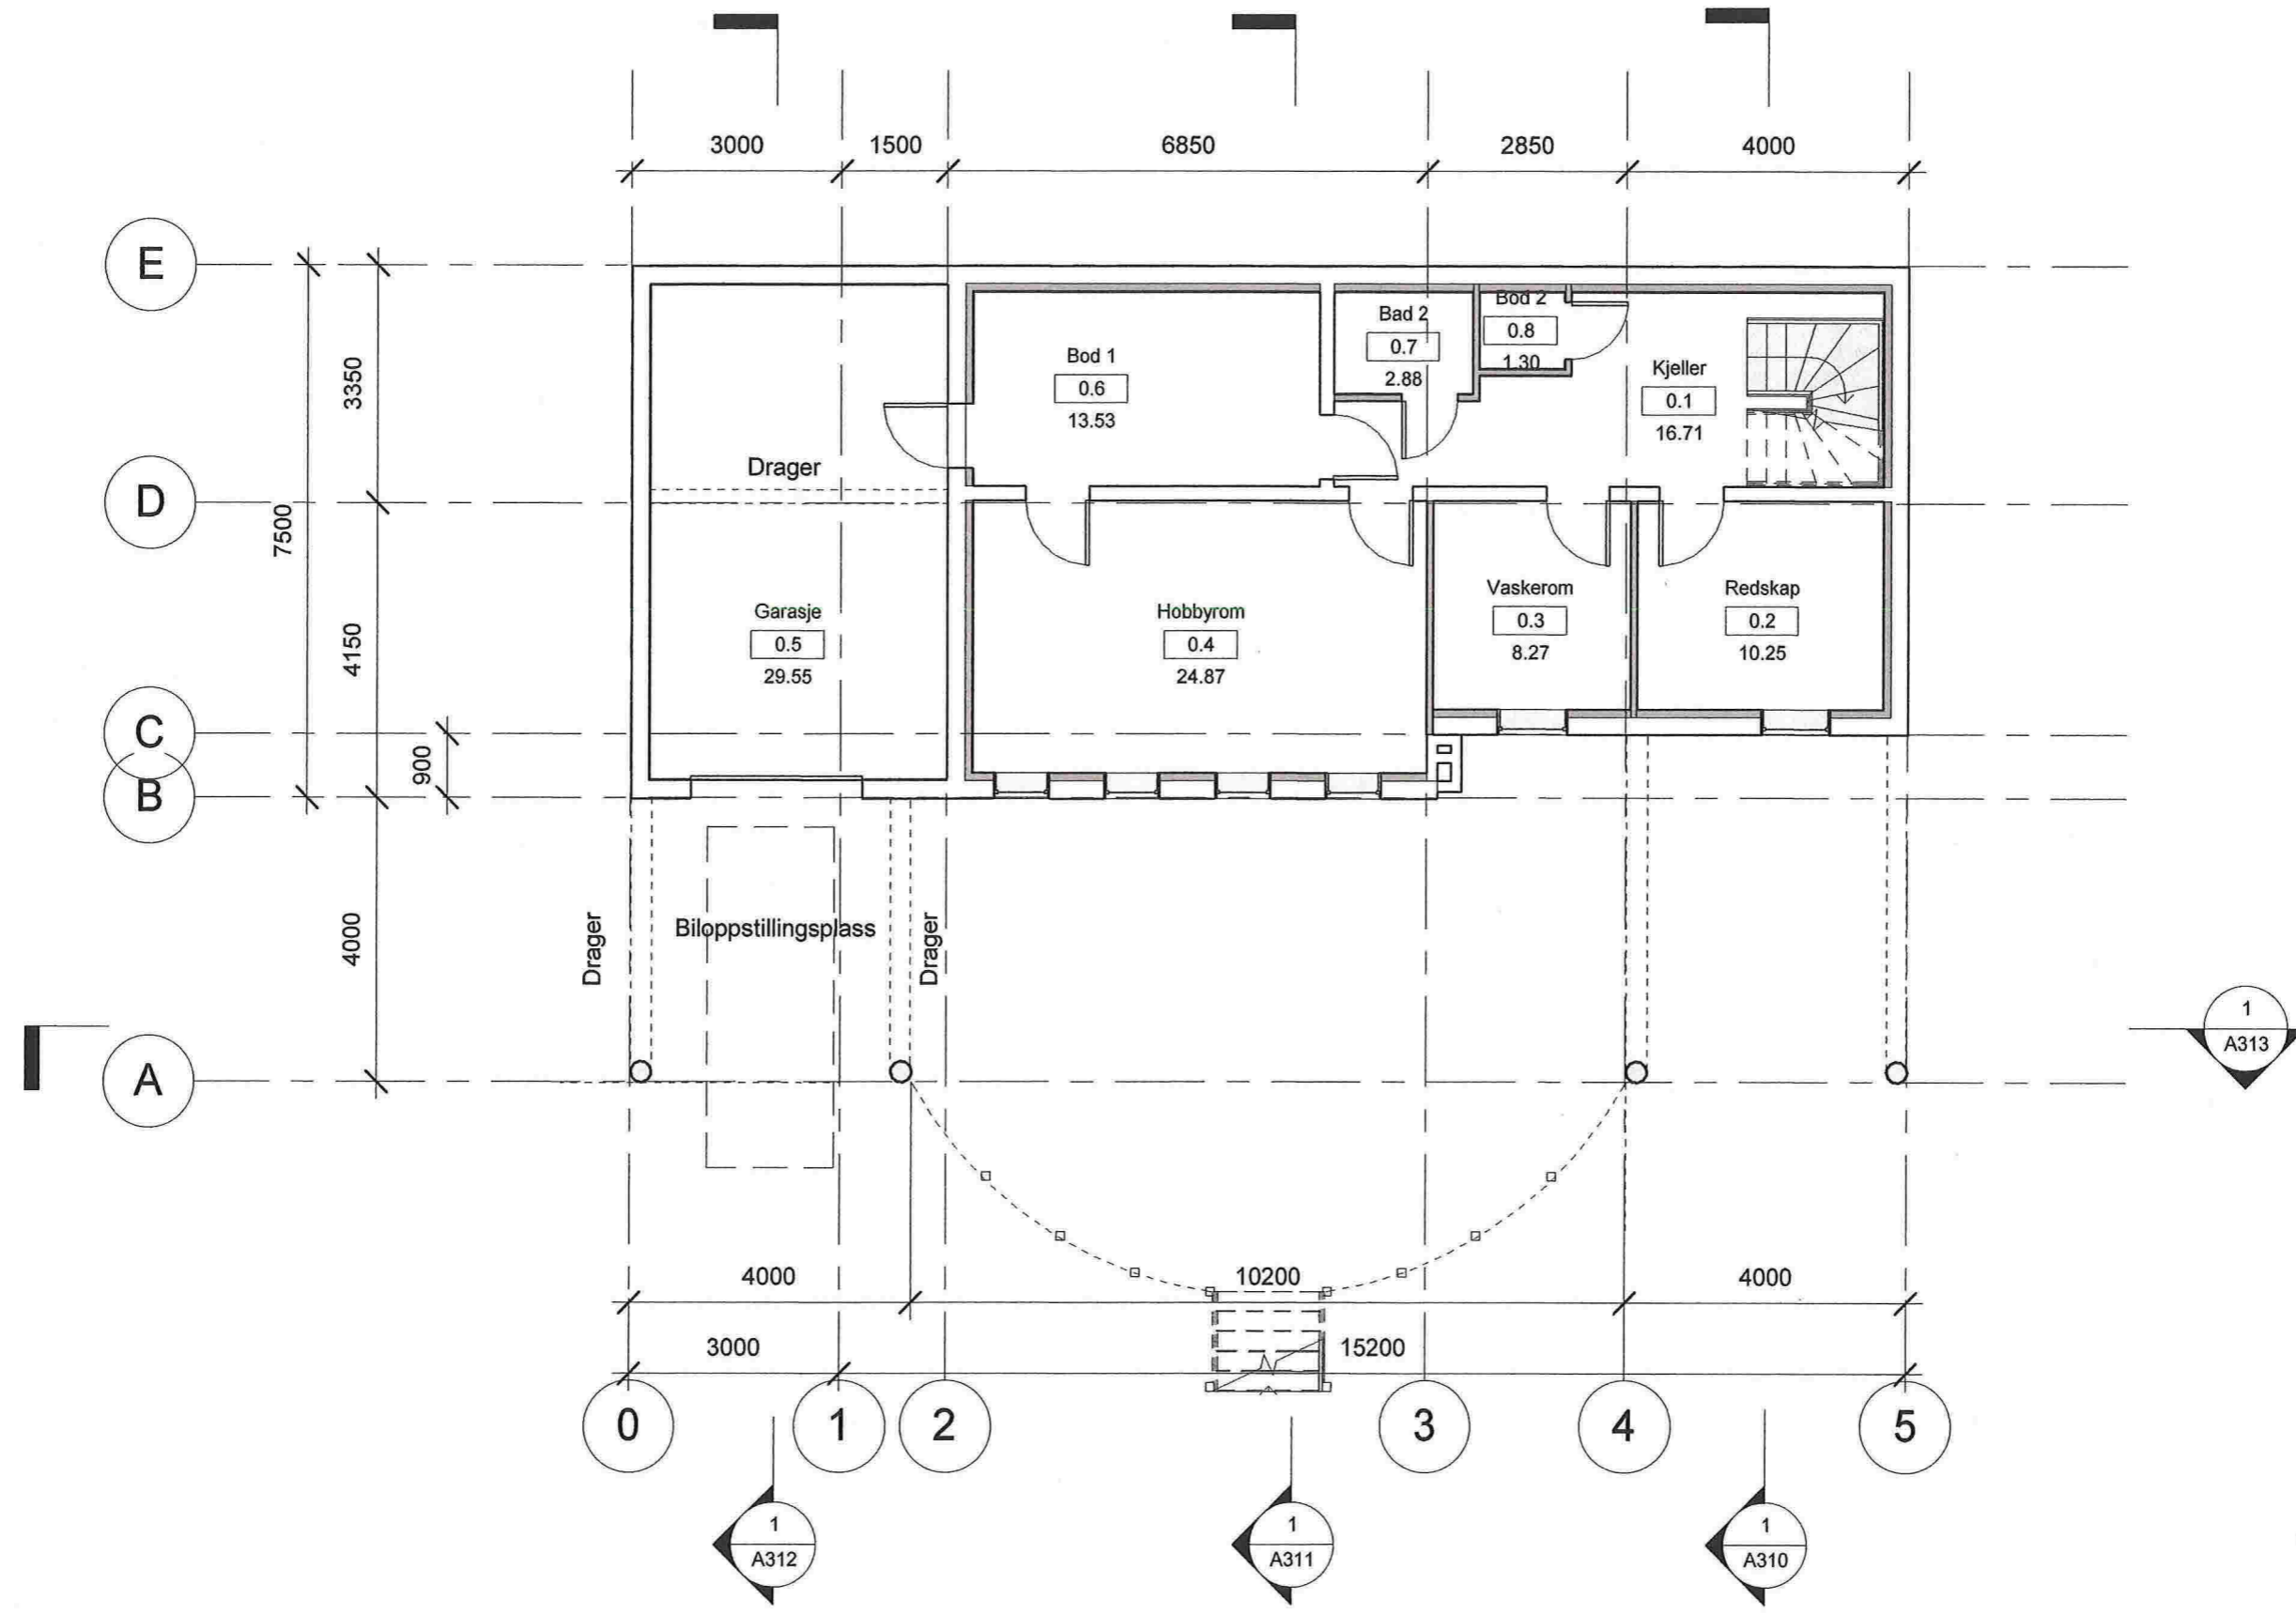

<b>TILBYGG TIL ENEBOLIG</b>		<b>Kjellerplan</b>	Mål 1:100 / A3
Gnr 188, Bnr 277, Knarvik Lindås kommune P.nr 1409		SØKNAD Cathrine Bø Vikøren og Svein Harald Vikøren Stallane 42, 5914 Isdalstø	Tegn.nr A300
Arkitekt Mette Kyed Thorson		Sivilarkitekt MNAL Medlem av Arkitektbedriftene Kvalen 16, N-5955 Lindås Tlf +47 901 48 834 mktho@online.no	Rev E
			Dato 30.12.2014