

TILBYGG TIL ENEBOLIG		Snitt A-A	Mål 1:50 / A3
Gnr 188, Bnr 277, Knarvik Lindås kommune P.nr 1409		EKSISTERENDE FORHOLD Svein Harald Vikøren Stallane 42, 5914 Isdalstø	Tegn.nr A310
Arkitekt Mette Kyed Thorson		Sivilarkitekt MNAL Medlem av Arkitektbedriftene Kvalen 16, N-5955 Lindås Tlf +47 901 48 83 mktho@online.no	Rev A
			Dato 8.10.2014




1 Fasade mot sør
1 : 100



2 Fasade mot øst
1 : 100




4 Fasade mot nord
1 : 100

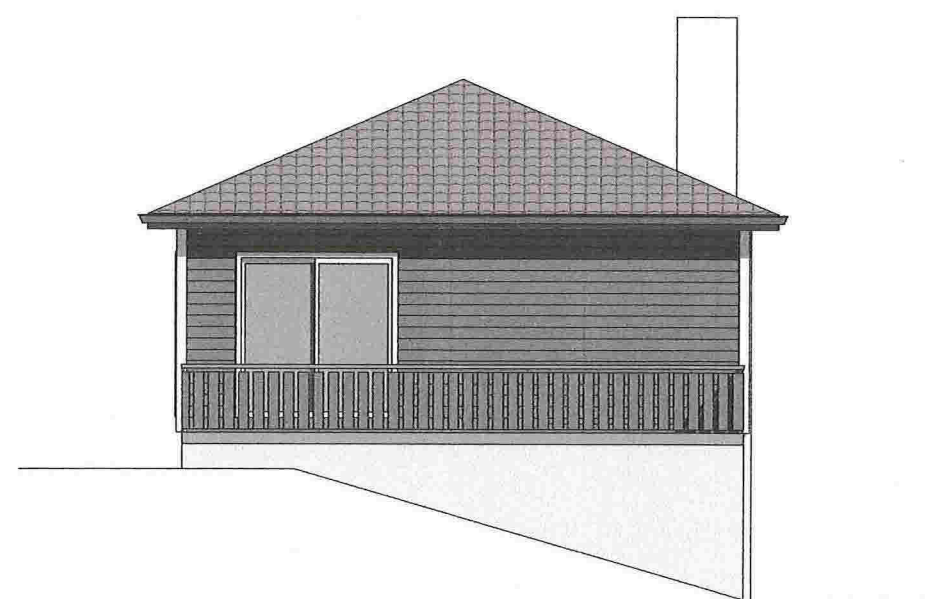


3 Fasade mot vest
1 : 100

TILBYGG TIL ENEBOLIG	Fasader	Mål 1 : 100 / A3
Gnr 188, Bnr 277, Knarvik Lindås kommune P.nr 1409	EKSISTERENDE FORHOLD Svein Harald Vikøren Stallane 42, 5914 Isdalstø	Tegn.nr A320
Arkitekt Mette Kyed Thorson	Sivilarkitekt MNAL Medlem av Arkitektbedriftene Org.nr 987 788 682 Kvalen 16, N-5955 Lindås Tlf +47 901 48 83 mktho@online.no	Rev A
		Dato 8.10.2014

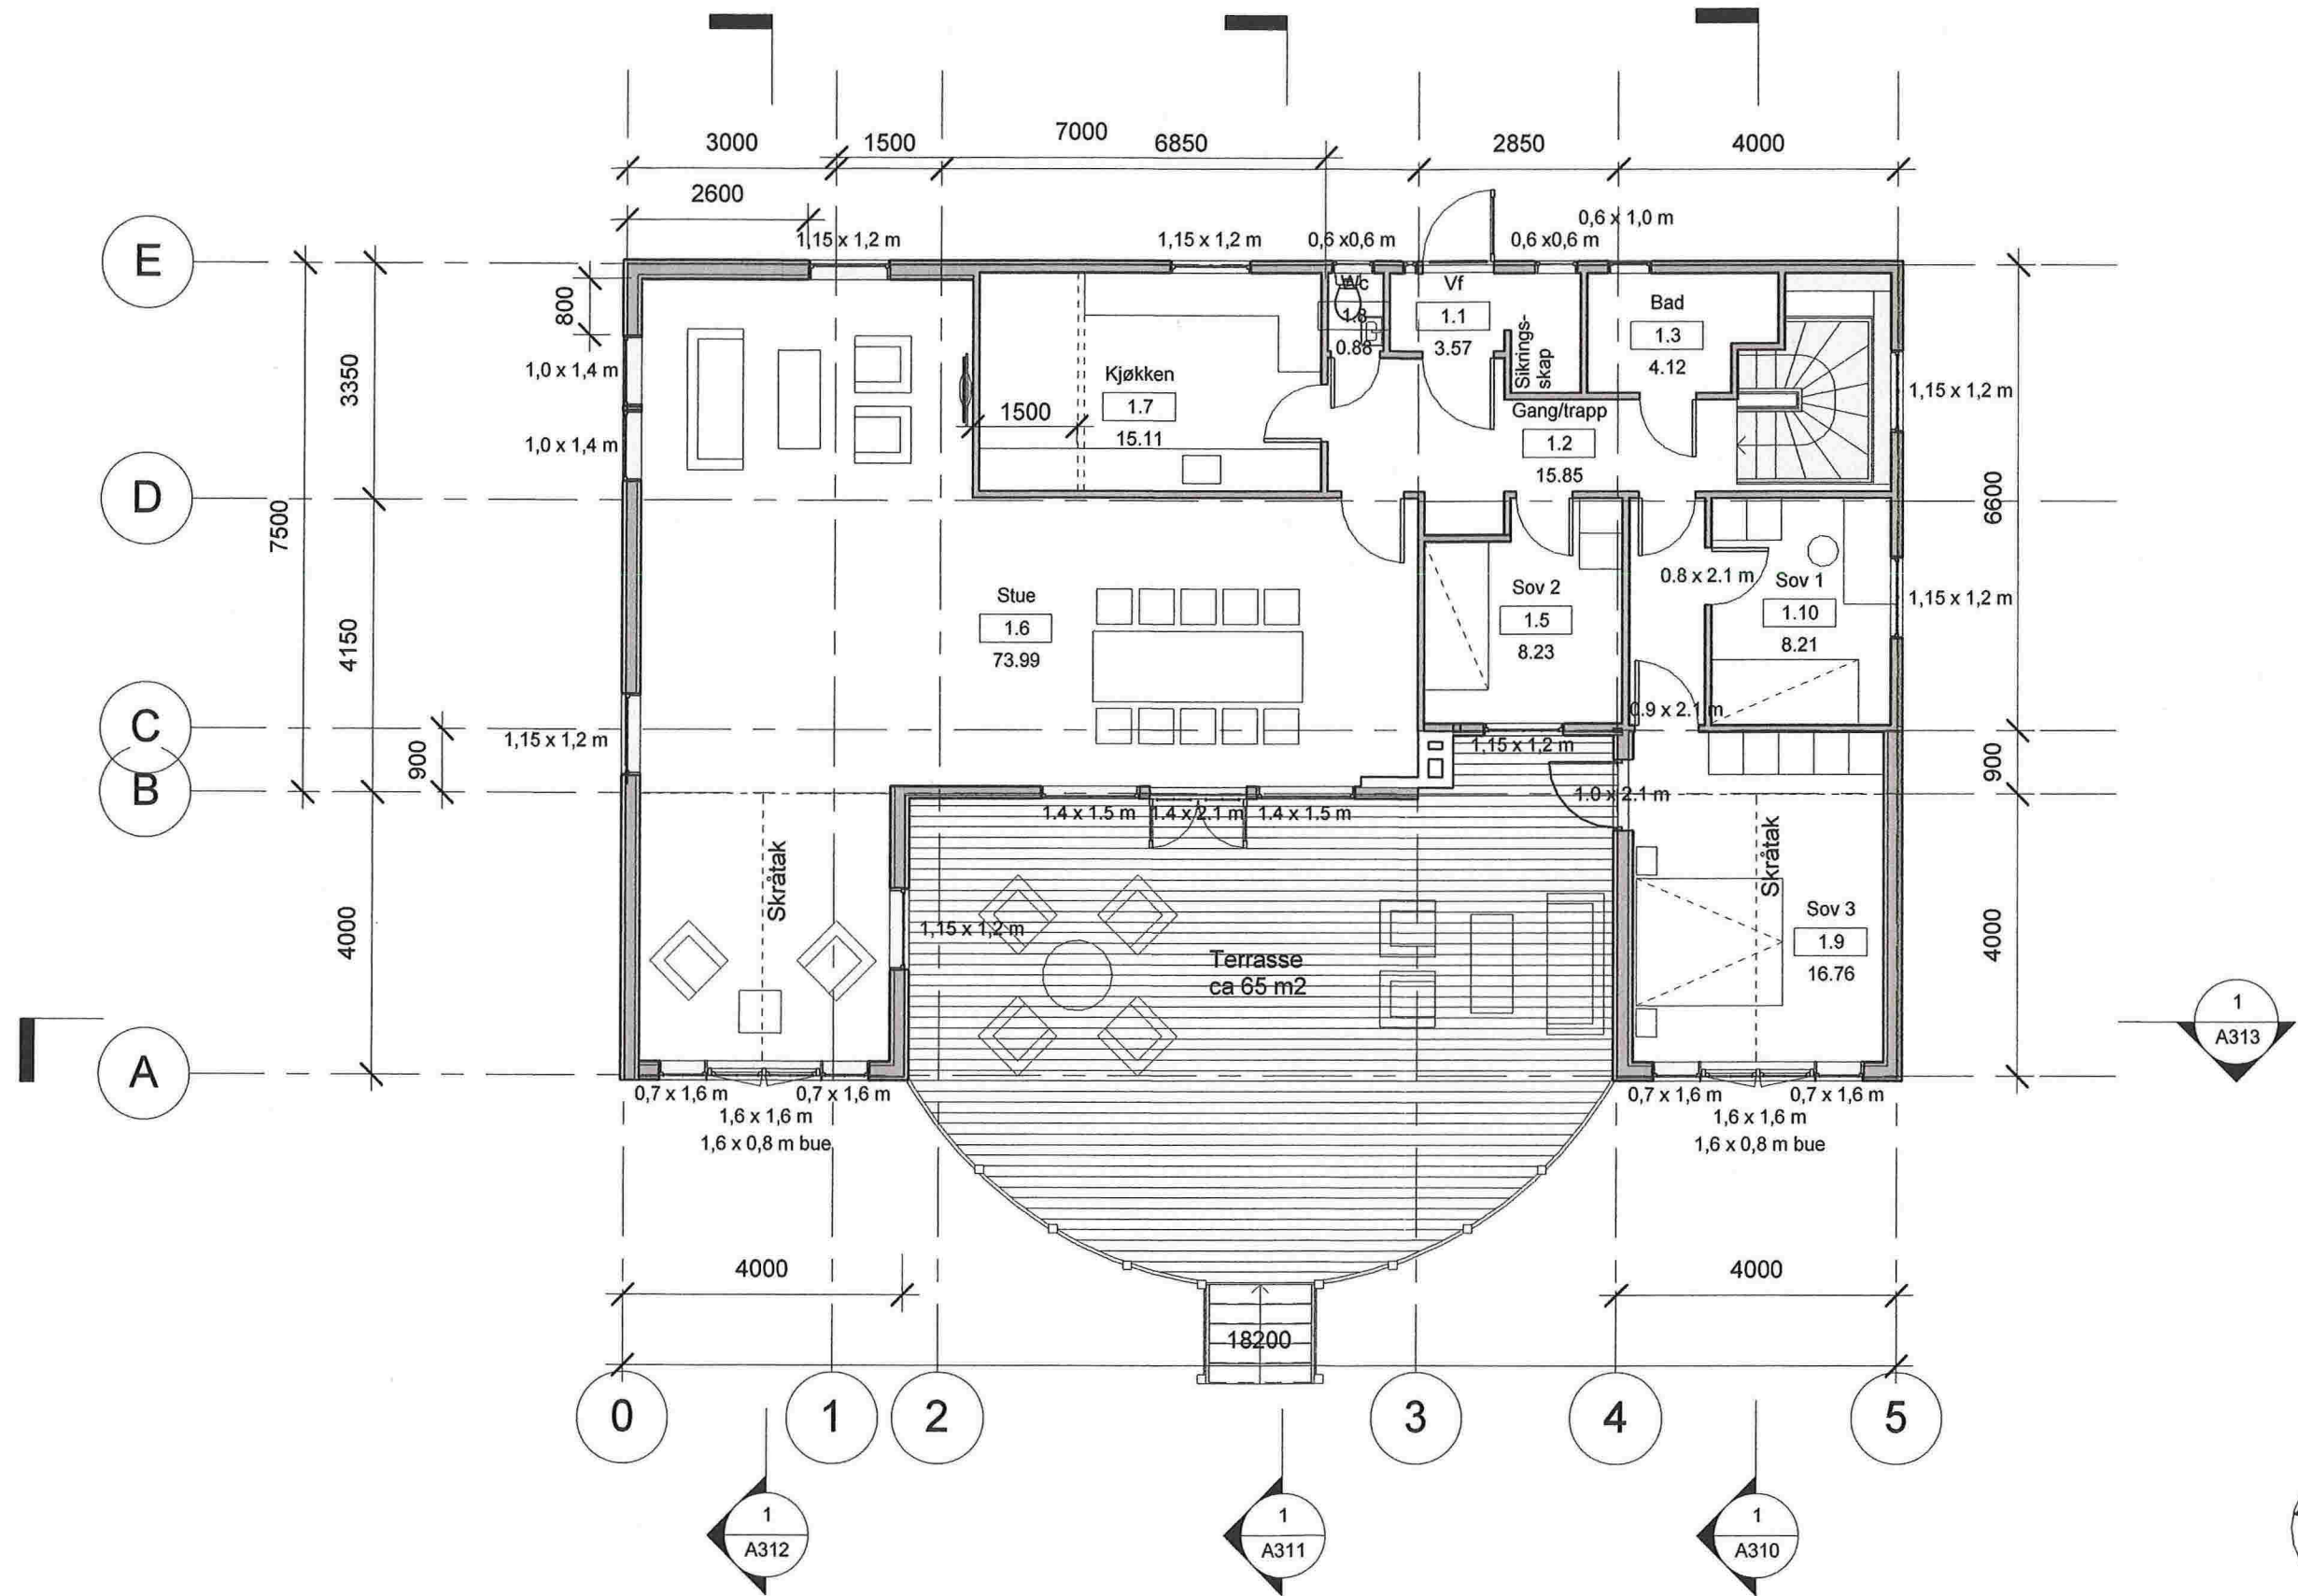

TILBYGG TIL ENEBOLIG		Hovedplan	Mål 1 : 100 / A3
Gnr 188, Bnr 277, Knavik Lindås kommune P.nr 1409		SØKNAD Cathrine Bø Vikøren og Svein Harald Vikøren Stallane 42, 5914 Isdalstø	Tegn.nr A301
Arkitekt Mette Kyed Thorson		Sivilarkitekt MNAL Medlem av Arkitektbedriftene Org.nr 987 788 682 Kvalen 16, N-5955 Lindås Tlf +47 901 48 834 mktho@online.no	Rev E
			Dato 30.12.2014

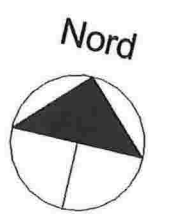

Takkonstruksjon:
 U-verdi maks 0,13 W/m²K
 Takstein
 48x48 mm lekt
 30x48 avstandslist
 Undertak, diffusjonsåpen
 300 mm I-Bjelker
 300 mm isolering
 Dampsperre
 48x48 mm påforing
 50 mm isolering
 Innvendig overflate ifgl romskjema

Yttervegg:
 U-verdi maks 0,18 W/m²K
 Stående trekledning
 30x48 avstandslist
 musebånd
 12 mm asfalt impregnert trefiberplate
 36x198 stenderverk
 200 mm isolering
 Dampsperre
 48 mm påforing
 50 mm isolering
 Innvendig overflate ifgl romskjema

Etasjeskille:
 U-verdi maks 0,15 W/m²K
 14 mm parkett
 Gulvvarme (folie)
 22 mm spon
 300 mm I-bjelker
 300 mm Isolering
 Dampsperre/Radonsperre
 32x45 mm nedforing
 Gips GU

A

B

C

D

E

3. Plan
4500

2. Plan
2500

1. Plan
0

0. Plan
-2400

-1. Plan
-2900

Skrå himling i tilbygg

Flat himling i eksisterende del

Tilbygg
4000

Eksisterende
7500

TILBYGG TIL ENEBOLIG

Snitt A-A

Gnr 188, Bnr 277, Knarvik
 Lindås kommune
 P.nr 1409

SØKNAD
 Cathrine Bø Vikøren og Svein Harald Vikøren
 Stallane 42, 5914 Isdalstø

Arkitekt Mette Kyed Thorson

Sivilarkitekt MNAL Medlem av Arkitektbedriftene Org.nr 987 788 682
 Kvalen 16, N-5955 Lindås Tlf +47 901 48 83 mktho@online.no

Mål 1 : 50 / A3

Tegn.nr A310


Rev E

Dato 30.12.2014



Nord

1 : 100

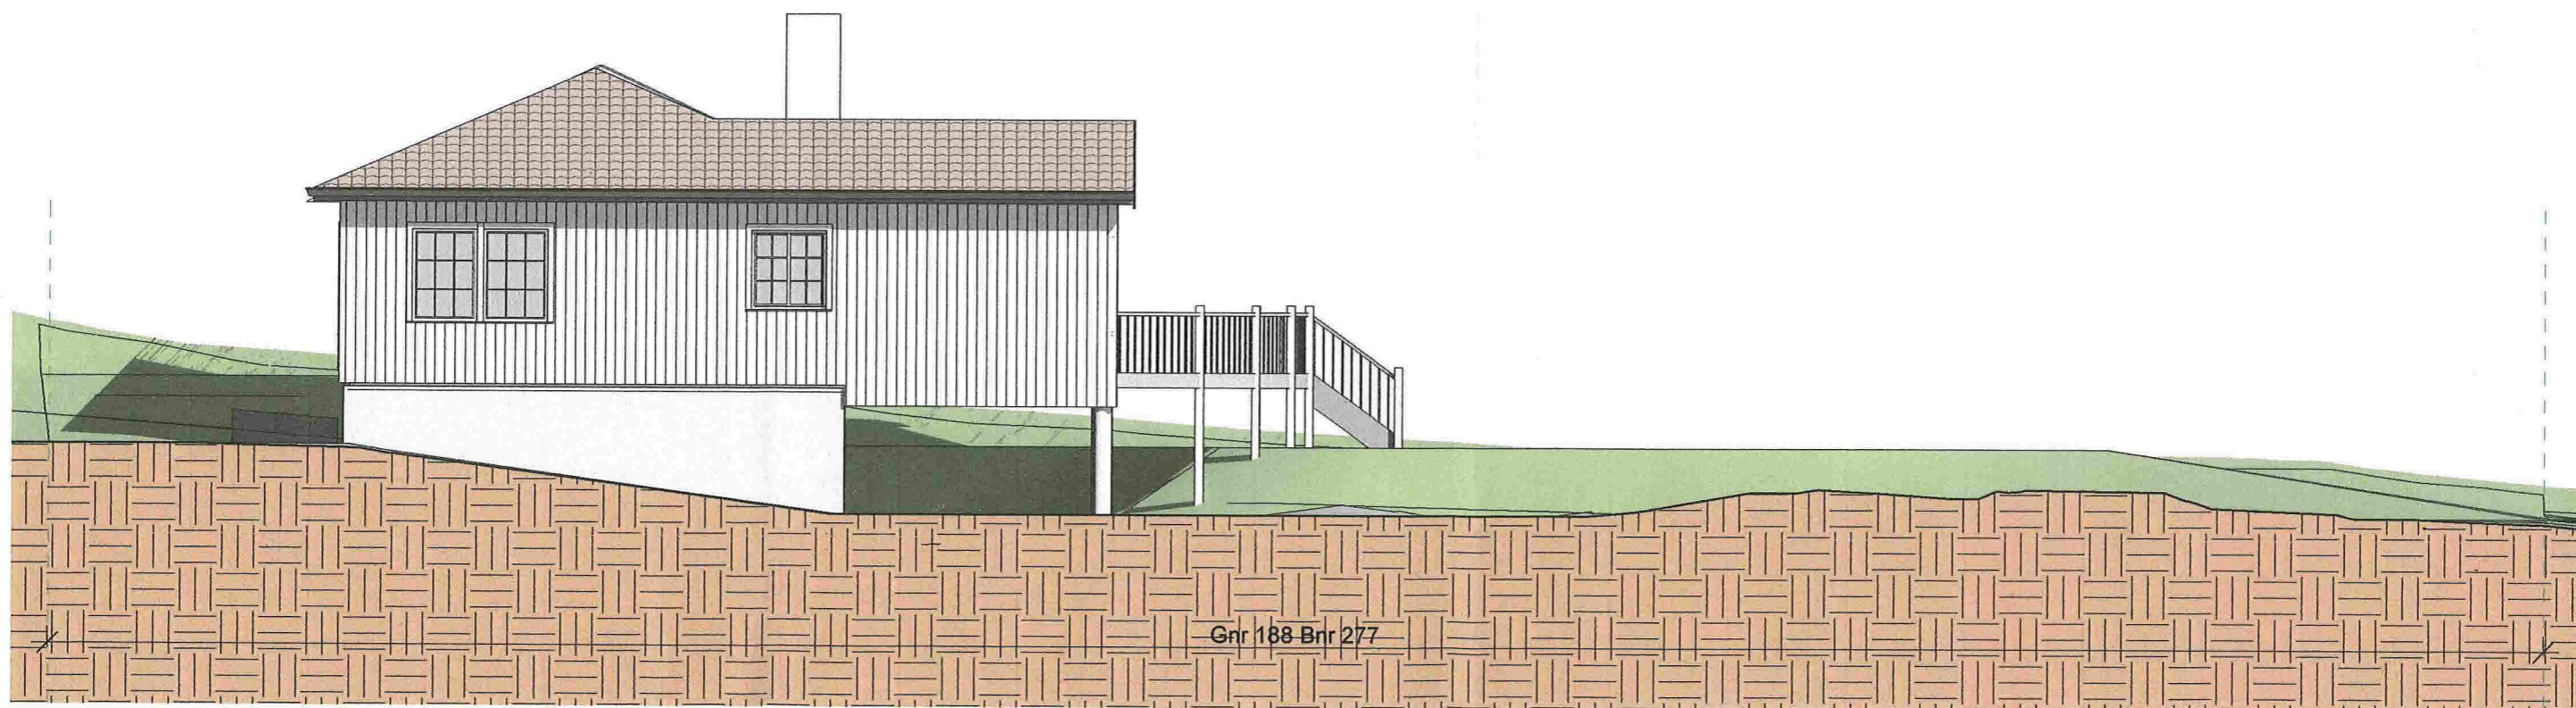

Vest

1 : 100

ENEBOLIG, TILBYGG

Gnr 188 Bnr 277, Knarvik
Lindås kommune
P.nr 1407

Arkitekt Mette Kyed Thorson

Fasader Nord og Vest

SØKNAD
Cathrine Bø Vikøren og Svein Harald Vikøren
Stallane 42, 5914 Isdalstø


Sivilarkitekt MNAL Medlem av Arkitektbedriftene Org.nr 987 788 682
Kvalen 16, N-5955 Lindås Tlf +47 901 48 83 mktho@online.no

Mål 1 : 100 / A3

Tegn.nr A320

Rev E

Dato 30.12.2014

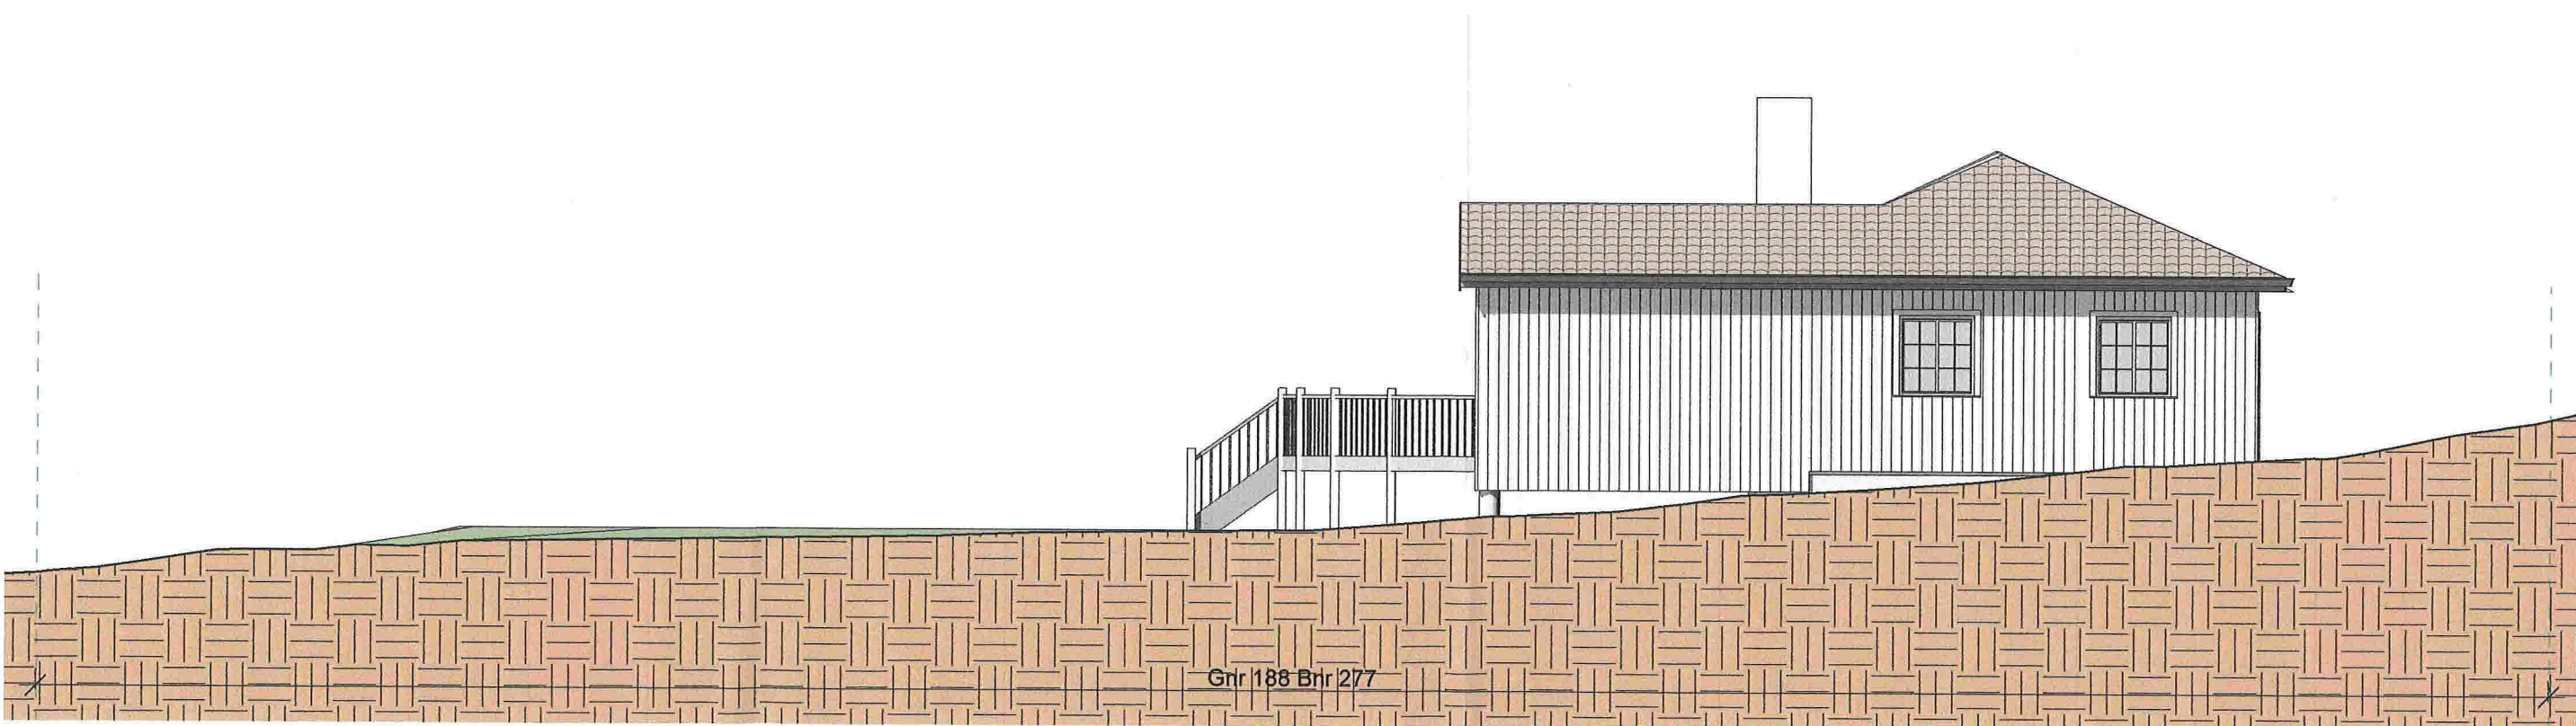

11.02.2015 11:54:45

ENEBOLIG, TILBYGG	Fasader Sør og Øst	Mål 1 : 100 / A3
Gnr 188 Bnr 277, Knarvik Lindås kommune P.nr 1407	SØKNAD Cathrine Bø Vikøren og Svein Harald Vikøren Stallane 42, 5914 Isdalstø	Tegn.nr A321
Arkitekt Mette Kyed Thorson	Sivilarkitekt MNAL Medlem av Arkitektbedriftene Kvalen 16, N-5955 Lindås Tlf +47 901 48 83 mktho@online.no	Rev E
		Dato 30.12.2014