



Kommune
Lindås kommune

Saksnr. i kommunen:

Motteke:

Eigedom:

Gnr. 124

Bnr. 24,25,26

Festenr.

Kort omtale av tiltaket:

Det er i dag tre boliger koblet til avløpsledning (2 hytter, 1 helårsbolig)
- Ragnvald Kvalvågnes (helårsbolig) 5pe
- Einar Syslak (hytte) 5pe
- Svein Kårdal (hytte) 5pe

Omsøkt utsløpsløyve er i er lagt opp i 110mm pp sn8.

Med ytterligere 3 hytter på utslippet, vil det være spillvansmengde på 50,4 l/s.

(Utregnet med forbruk Pr enhet 2wc, 2dusj, vaskerom, kjøkken)

110mm pp har en kapasitet på 230 l/s ifm A-bygg.

50,4 l/s vil gi en største samtidige spillvansmengde på 3,5 l/s.

Med ett fall på 1:60, vil 110 være langt innenfor kravene.

Søknad til BOH havnevesen er sendt.

Det er i desember utført arbeid på avløpsledning ved å fylle på masser i overgang mellom sjø og land.

Vi kan ikke se at dette skal medføre noe endringer/negativt for evt andre som bruker dette området.

Kan heller ikke se at utslipp av avløpsvann slik som inntegnet på kart vil føre til oppsamling og forurensning viken.

Nabovarsel er sendt og fristen for klage er gått ut.

Namn | Lindås VVS N.T AS

Adresse | pb42

Postnr. | 5951

Postadr. | Lindås

Telefon |

Mobiltf. | 98039987

Dato: | 02.03-15

signatur

Jan Erik Hellad

Vedlegg nr.
C -



Opplysninger gitt i nabovarsel sendes kommunen sammen med søknaden

(Gjenpart av nabovarsel)

plan- og bygningsloven av 27. juni 2008 nr. 71 § 21-3

Tiltak på eiendommen:							
Gnr.	Bnr.	Festenr.	Seksjonsnr.	Eiendommens adresse	Postnr.	Poststed	
124	24,25,26			Keilevegen	5953	Fonnes	
Eier/fester				Kommune			
Gunn Kvalvågnes				Lindås			

Det varsles herved om							
<input type="checkbox"/>	Nybygg	<input type="checkbox"/>	Anlegg	<input type="checkbox"/>	Endring av fasade	<input type="checkbox"/>	Riving
<input type="checkbox"/>	Påbygg/tilbygg	<input type="checkbox"/>	Skilt/reklame	<input type="checkbox"/>	Innhegning mot veg	<input type="checkbox"/>	Bruksendring
<input type="checkbox"/>	Midlertidig bygning, konstruksjon eller anlegg			<input type="checkbox"/>	Antennesystem	<input type="checkbox"/>	Oppretting/ending av matrikkelenhet (eiendomsdeling) eller bortfeste
<input checked="" type="checkbox"/> Annet							
Dispensasjon etter plan- og bygningsloven kapittel 19							
<input type="checkbox"/>	Plan- og bygningsloven med forskrifter	<input type="checkbox"/>	Kommunale vedtekter	<input type="checkbox"/>	Arealplaner	<input type="checkbox"/>	Vegloven
							Vedlegg nr. B -

Arealdisponering			
Sett kryss for gjeldende plan			
<input type="checkbox"/>	Arealdel av kommuneplan	<input type="checkbox"/>	Reguleringsplan
<input type="checkbox"/>		<input type="checkbox"/>	Bebyggelsesplan
Navn på plan			

Beskriv nærmere hva nabovarslet gjelder	
<p>Fremtidig utslippøyve fra hyttetomt gnr 124, bnr 24,25,26. Trase på eksisterende avløp vil bli værende slik som i dag, med unntak av del som ligger i sjø. Rør i sjø vil bli forlenget ut i vågen og vil ende på 15mtr dyp.</p>	
Vedlegg nr. Q -	

Spørsmål vedrørende nabovarsel rettes til			
Foretak/iltakshaver Lindås VVS N.T AS			
Kontaktperson, navn	E-post	Telefon	Mobil
Jan Erik Helland	jan.erik@lindaasvvs.no		98039987
Søknaden kan ses på hjemmeside: (ikke obligatorisk)			

Merknader sendes til			
Eventuelle merknader skal være mottatt innen 2 uker etter at dette varsel er sendt. Ansvarlig søker/iltakshaver skal sammen med søknad sende innkomne merknader og redegjøre for ev. endringer.			
Navn	Postadresse		
Lindås VVS N.T AS	PB 42		
Postnr.	Poststed	E-post	
5951	Lindås	jan.erik@lindaasvvs.no	

Følgende vedlegg er sendt med nabovarselet			
Beskrivelse av vedlegg	Gruppe	Nr. fra - til	Ikke relevant
Dispensasjonssøknad/vedtak	B		<input type="checkbox"/>
Situasjonsplan	D	1	<input type="checkbox"/>
Tegninger snitt, fasade	E		<input type="checkbox"/>
Andre vedlegg	Q		<input type="checkbox"/>

Underskrift		
Tilsvarende opplysninger med vedlegg er sendt i nabovarsel til berørte naboer og gjenboere. Mottagere av nabovarsel fremgår av kvittering for nabovarsel.		
Sted	Dato	Underskrift ansvarlig søker eller tiltakshaver
Mongstad	05.02-15	<i>Jan Erik Helland</i>
		Gjentas med blokkbokstaver Jan Erik HELLAND

Kvittering for nabovarsel sendes kommunen sammen med søknaden

Nabovarsel kan enten sendes som rekommandert sending eller overleveres personlig mot kvittering. Ved personlig overlevering vil signatur gjelde som bekreftelse på at varslet er mottatt. Det kan også signeres på at man gir samtykke til tiltaket.

Tiltaket gjelder							
Eiendom/ byggsted	Gnr.	Bnr.	Festenr.	Seksjonsnr.	Bygningsnr.	Bolignr.	Kommune
	124	24 25 26					Lindås
	Adresse				Postnr.	Poststed	
	Keilevegen				5953	Fonnes	

Følgende naboer har mottatt eller fått rek. sending av vedlagte nabovarsel med tilhørende vedlegg:

Nabo-/gjenboereiendom				Eier/fester av nabo-/gjenboereiendom			
Gnr.	Bnr.	Festenr.	Seksjonsnr.	Eiers/festers navn			
124	3			Dyrøy Åsmund			
Adresse				Adresse		Denne del klistres på kvittering	
Kjeilvegen				Myrvegen 61		RR 1100 8593 5 NO	
Postnr.	Poststed			Postnr.	Poststed		Poststedets reg.nr.
5953	Fonnes			5943	Austrheim		
Personlig kvittering for	Dato	Sign.		Personlig kvittering for	Dato	Sign.	
<input type="checkbox"/> mottatt varsel				<input type="checkbox"/> samtykke til tiltaket			

Nabo-/gjenboereiendom				Eier/fester av nabo-/gjenboereiendom			
Gnr.	Bnr.	Festenr.	Seksjonsnr.	Eiers/festers navn			
124	22			Kvalvågnes Mons Syslak			
Adresse				Adresse		Denne del klistres på kvittering	
Keilevegen				Keilegavlsvegen 202a		RR 1100 8592 7 NO	
Postnr.	Poststed			Postnr.	Poststed		Poststedets reg.nr.
5953	Fonnes			5953	Fonnes		
Personlig kvittering for	Dato	Sign.		Personlig kvittering for	Dato	Sign.	
<input type="checkbox"/> mottatt varsel				<input type="checkbox"/> samtykke til tiltaket			

Nabo-/gjenboereiendom				Eier/fester av nabo-/gjenboereiendom			
Gnr.	Bnr.	Festenr.	Seksjonsnr.	Eiers/festers navn			
125	8			Fredriksen Hans Freddy			
Adresse				Adresse		Denne del klistres på kvittering	
Keilevegen				Keilevegen 123		RR 1100 8591 3 NO	
Postnr.	Poststed			Postnr.	Poststed		Poststedets reg.nr.
5953	Fonnes			5953	Fonnes		
Personlig kvittering for	Dato	Sign.		Personlig kvittering for	Dato	Sign.	
<input type="checkbox"/> mottatt varsel				<input type="checkbox"/> samtykke til tiltaket			

Nabo-/gjenboereiendom				Eier/fester av nabo-/gjenboereiendom			
Gnr.	Bnr.	Festenr.	Seksjonsnr.	Eiers/festers navn			
125	9			Sørbotten Asle Magnus			
Adresse				Adresse		Denne del klistres på kvittering	
Keilevegen				Keilevegen 146		RR 1100 8594 4 NO	
Postnr.	Poststed			Postnr.	Poststed		Poststedets reg.nr.
5953	Fonnes			5953	Fonnes		
Personlig kvittering for	Dato	Sign.		Personlig kvittering for	Dato	Sign.	
<input type="checkbox"/> mottatt varsel				<input type="checkbox"/> samtykke til tiltaket			


Nabo-/gjenboereiendom				Eier/fester av nabo-/gjenboereiendom			
Gnr.	Bnr.	Festenr.	Seksjonsnr.	Eiers/festers navn			
Adresse				Adresse			
Postnr.	Poststed			Postnr.	Poststed		Poststedets reg.nr.
Personlig kvittering for	Dato	Sign.		Personlig kvittering for	Dato	Sign.	
<input type="checkbox"/> mottatt varsel				<input type="checkbox"/> samtykke til tiltaket			

Det er per dags dato innlevert rekommandert sending til ovennevnte adressater.

Samlet antall sendinger: 4

Sign. Ingvild Austrheim

124697	Dato: 10.02.15
--------	-------------------

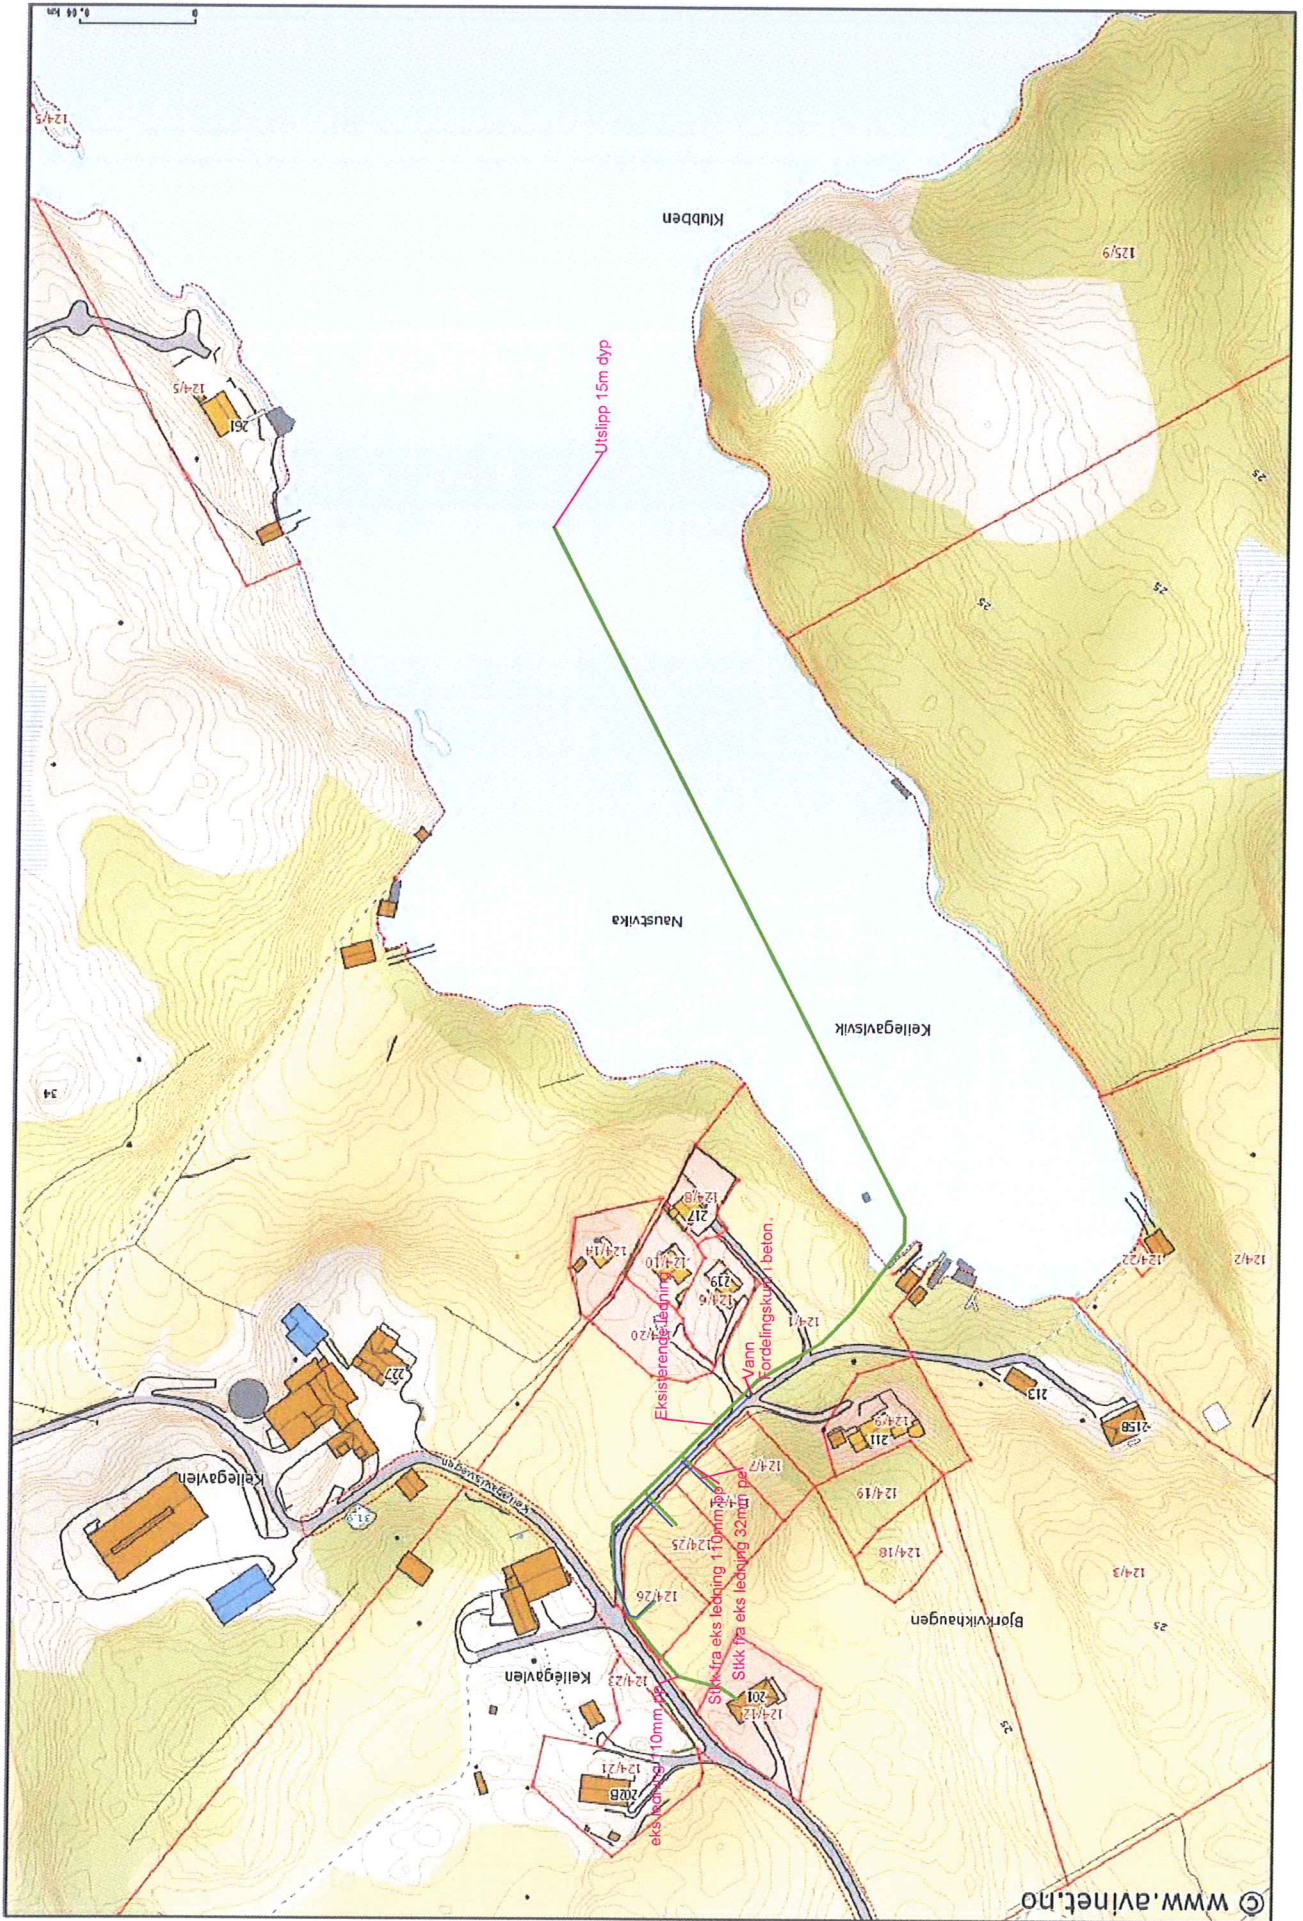

Utslipp 15m dyp

eks. ledning 10mm
Sjikttra eks ledning 10mm
Sjikt tra eks ledning 32mm p
Sjikt tra eks ledning 32mm p
Eksisterende ledning
Vannfordelingskule i betong

Søknad om utslipp fra mindre avløpsanlegg

Informasjon:

Utslipp av sanitært avløpsvann er søknadspliktig jf. forurensningsforskriften kapittel 12. Søknad med alle nødvendige opplysninger vil bli behandlet av kommunen. Søknad i samsvar med standardkravene i kapittel 12 behandles innen seks uker, mens søknad om unntak fra standardkravene i kapittel 12 behandles uten ubegrunnet opphold, men behandlingen kan ta mer enn seks uker.

For prosjektering og utførelse av avløpsanlegget gjelder bestemmelsene i plan- og bygningsloven vedr. søknad om tillatelse til tiltak, godkjenning av foretak og ansvarsrett. Bygging av anlegget kan først starte når det foreligger en igangsettingstillatelse fra kommunen.

1. Ansvarlig (søker)*:

Navn: Lindås VVS N.T	Telefon (dagtid): 98039987
Adresse:	Postnr, poststed: 5951 Lindås
E-post: jan.erik@lindaasvvs.no	<input type="checkbox"/> Enkeltperson <input checked="" type="checkbox"/> Selskap/lag /sameie Organisasjonsnr:

*Hvis ansvarlig søker ikke er den samme som ansvarlig eier (ansvarlig eier tilsvarende tiltakshaver i plan- og byggesaker) skal dette angis.

2. Ansvarlig prosjekterende* :

Navn: Lindås VVS N.T	Telefon (dagtid): 98039987
Adresse: Pb 42	Postnr, poststed: 5951 Lindås

* Ansvarlig prosjekterende må legge ved dokumentasjon på kvalifikasjoner til å prosjektere anlegget.

3. Ansvarlig utførende* :

Navn: Lindås VVS N.T	Telefon (dagtid): 98039987
Adresse: Pb 42	Postnr, poststed: 5951 Lindås

*Ansvarlig utførende må være godkjent i samsvar med krav i § 5 i lokal forskrift.

4. Søknaden gjelder:

<input type="checkbox"/> Nytt utslipp	<input type="checkbox"/> Helårsbolig, antall:	Installeres /er det vannklosett? <input checked="" type="checkbox"/> ja <input type="checkbox"/> nei
<input checked="" type="checkbox"/> Vesentlig økning av utslipp	<input checked="" type="checkbox"/> Fritidsbolig, antall: 3	
	<input type="checkbox"/> Annen bygning, antall:	
	spesifiser:.....	

5. Eiendom /byggested:

Gnr: 124	Bnr: 24,25,26	Adresse: Keilegavlen 5953 Fønnes
Planstatus:	Samsvar med endelige planer etter plan- og bygningsloven: <input checked="" type="checkbox"/> ja <input type="checkbox"/> nei	
	Hvis nei, foreligger det samtykke fra kommunens planmyndighet: <input type="checkbox"/> ja, dato:.....	

6. Utslippssted:

Type: <input type="checkbox"/> Innsjø <input type="checkbox"/> Bekk /Elv (årssikker vannføring) <input type="checkbox"/> Elvemunning <input checked="" type="checkbox"/> Sjø <input type="checkbox"/> Stedegne løsmasser
Annet:.....
Navn på lokalitet:Keilegavlen,.....
Koordinater på utslippssted:
Oppgi koordinater/legg ved målsatt skisse.
Utslippsdyp under laveste vannstand Renseanlegg: minst 2 m <input type="checkbox"/> ja <input type="checkbox"/> nei, spesifiser:m <input type="checkbox"/> ikke relevant Slamavskiller: minst 10 m <input checked="" type="checkbox"/> ja <input type="checkbox"/> nei, spesifiser:m <input type="checkbox"/> ikke relevant
Utslippsavstand fra land Slamavskiller: minst 20 m <input type="checkbox"/> ja <input type="checkbox"/> nei, spesifiser:m <input type="checkbox"/> ikke relevant
Utslippets størrelse i antall personekvivalenter: 5x3 pe

7. Rensegrad:

<u>Renseklasse a +</u> Rensekrav for sanitært avløpsvann, utslippssted med brukerinteresser: <input type="checkbox"/> 90 % reduksjon av fosfor, 90 % reduksjon av BOF ₅ samt etterpolering (< 1000 TKB/100ml i restutslipp)
<u>Renseklasse a</u> Rensekrav for sanitært avløpsvann, utslippssted med brukerinteresser: <input type="checkbox"/> 90 % reduksjon av fosfor, 90 % reduksjon av BOF ₅
<u>Renseklasse b</u> Rensekrav for sanitært avløpsvann, utslippssted med fare for eutrofiering/overgjødning: <input type="checkbox"/> 90 % reduksjon av fosfor og 70 % reduksjon av BOF ₅
<u>Renseklasse c</u> Rensekrav for sanitært avløpsvann, utslippssted uten fare for eutrofiering/overgjødning: <input type="checkbox"/> 60 % reduksjon av fosfor og 70 % reduksjon av BOF ₅
<u>Renseklasse a+, a, b, og c</u> Kun utslipp av gråvann, alle utslippssteder: <input type="checkbox"/> stedegne løsmasser eller tilsvarende, spesifiser:.....
<u>Renseklasse d</u> Rensekrav for sanitært avløpsvann, utslipp til sjø: <input checked="" type="checkbox"/> 20 % reduksjon av suspendert stoff eller <input type="checkbox"/> 180 mg suspendert stoff/liter i restkonsentrasjon
Kun utslipp av gråvann, utslipp til sjø: <input type="checkbox"/> slamavskilling

Type renseanlegg:	
<input type="checkbox"/> Gråvannsfiler	<input type="checkbox"/> Tett tank for alt avløpsvann
<input type="checkbox"/> Sandfilteranlegg for gråvann	<input type="checkbox"/> Tett tank for svartvann
<input checked="" type="checkbox"/> Slamavskiller	<input type="checkbox"/> Biologisk toalett
<input type="checkbox"/> Infiltrasjonsanlegg	<input type="checkbox"/> Etterpolering
<input type="checkbox"/> Våtmarksfilter	<input type="checkbox"/> Annen løsning
<input type="checkbox"/> Minirensanlegg	Spesifiser:.....
Anleggets dimensjonerte størrelse i antall personekvivalenter:..... 5x3pe	
Anleggets plassering i terreng tilfredsstillt krav til kjørbare vei: <input type="checkbox"/> ja <input type="checkbox"/> nei <input checked="" type="checkbox"/> ikke relevant	

8. Vedlegg til søknaden:

a) Dokumentasjon fra ansvarlig prosjekterende. Dokumentasjon på godkjenning i aktuelle godkjenningsordninger og –klasser i hht PBL	<input checked="" type="checkbox"/> ja
b) Dokumentasjon fra ansvarlig utførende. Dokumentasjon på godkjenning i aktuelle godkjenningsordninger og –klasser i hht PBL. Dok. på ADK-1 kurs (ved naturbaserte løsninger)	<input checked="" type="checkbox"/> ja
c) Dokumentasjon av rensegrad jf. § 4 i lokal forskrift, beskrivelse av anlegg og navn på produsent og importør	<input checked="" type="checkbox"/> ja
d) Kopi av service/vedlikeholdsavtale med godkjent foretak	<input type="checkbox"/> ja <input checked="" type="checkbox"/> ikke relevant
e) Plassering av avløpsanlegg, utslippssted, eiendomsgrenser og vegadkomst (for slamtømming, vedlikehold o.s.v.) på kart i målestokk 1:5000 eller større	<input checked="" type="checkbox"/> ja
f) Liste over eiendommer tilknyttet avløpsanlegget med gnr., bnr. og adresse	<input type="checkbox"/> ja <input type="checkbox"/> ikke relevant
g) Tinglyst erklæring om rett til å legge og vedlikeholde anlegg jf. § 4	<input checked="" type="checkbox"/> ja <input type="checkbox"/> ikke relevant
h) Tinglyst erklæring om felles ansvar for drift og vedlikehold jf. § 4	<input checked="" type="checkbox"/> ja <input type="checkbox"/> ikke relevant
i) Oversikt over interesser som blir berørt (drikkevannsforsyning, rekreasjon, næringsvirksomhet etc). Beskrivelse av tiltak for å motvirke interessekonflikter og tiltak for å ivareta helse og miljø	<input type="checkbox"/> ja <input checked="" type="checkbox"/> ikke relevant
j) Oversikt over hvem som er varslet og kvitteringer for varsel	<input type="checkbox"/> ja <input checked="" type="checkbox"/> ikke relevant
k) Eventuelle mottatte uttalelser/protester	<input type="checkbox"/> ja <input checked="" type="checkbox"/> ikke relevant
l) Samlet plan	<input type="checkbox"/> ja <input checked="" type="checkbox"/> ikke relevant

9. Eventuelle merknader (ikke obligatorisk):

Avløpsledning som går til sjø i dag, vil bli byttet ut og lagt ned på ca15mtr dyp.
--

10. Underskrift og erklæring:

Jeg står inne for at det er gitt riktige og fullstendige opplysninger i søknaden. Jeg forplikter meg til å følge bestemmelsene i forurensningsforskriften og enkeltvedtak i henhold til forurensningsforskriften. Som ansvarlig eier er jeg ansvarlig for forskriftsmessig drift og vedlikehold.		
Dato:	Underskrift ansvarlig søker:	Gjentas med blokkbokstaver:
Dato:	Underskrift ansvarlig eier:	Gjentas med blokkbokstaver: