

Rev.	A	27.11.2013	olem	Endret størrelse, carport + div inne
B	29.11.2013	olem	Rettet feil, endret størrelse++	
C	02.12.2013	olem	Liggende kledding + div	
D	04.12.2013	olem	Vindu bad, dør vaskerom, takhøyde, vindu stue høyere	
E	06.12.2013	olem	Endringer på terrengsnitt	
F	13.01.2014	olem	Terrenglinjer uten mur	
G	30.01.2014	olem	Skjæring	
H	02.06.2014	RS	Endret planløsning	
I	12.06.2014	RS	Vindu/dører	
J	16.06.2014	RS	Div.	
K	20.02.2015	MJR	Tak over inngangsparti	

BYGGMANN®


MAL:	1:100	PROSJEKT BG AS:	1164-12
DATE:	06.12.2013	INT. PROSJEKT:	
TEGNER:	OMK	Org. nr.:	976598407
www.byggmann.no		ARK:	501

BYGESØKNADSTEGNINGER
Fasade 1 og 2 med terrenglinjer

TILTAKSHAVER:	Prosjektert enebolig Tomt 12 Mangerbua 2 5911 Alversund	TILTAK:	Basert på Forus
ANSVALLIG PROSJEKTERENDE:	DakArk AS	G.NR. B.NR.:	137 752
LEVERANDØR:	Seim Bygg AS Nesbrekka 28 5912 Seim		



TEGNINGEN MÅ IKKE KOPIERES ELLER BENYTTES VED UTFØRELSE AV ARBEIDET VIRKNING FRA DAKARK AS
TEGNINGEN ER IKKE GYLDIG UTEN KVALITETSSIKRINGSYSTEMET TIL DAKARK AS


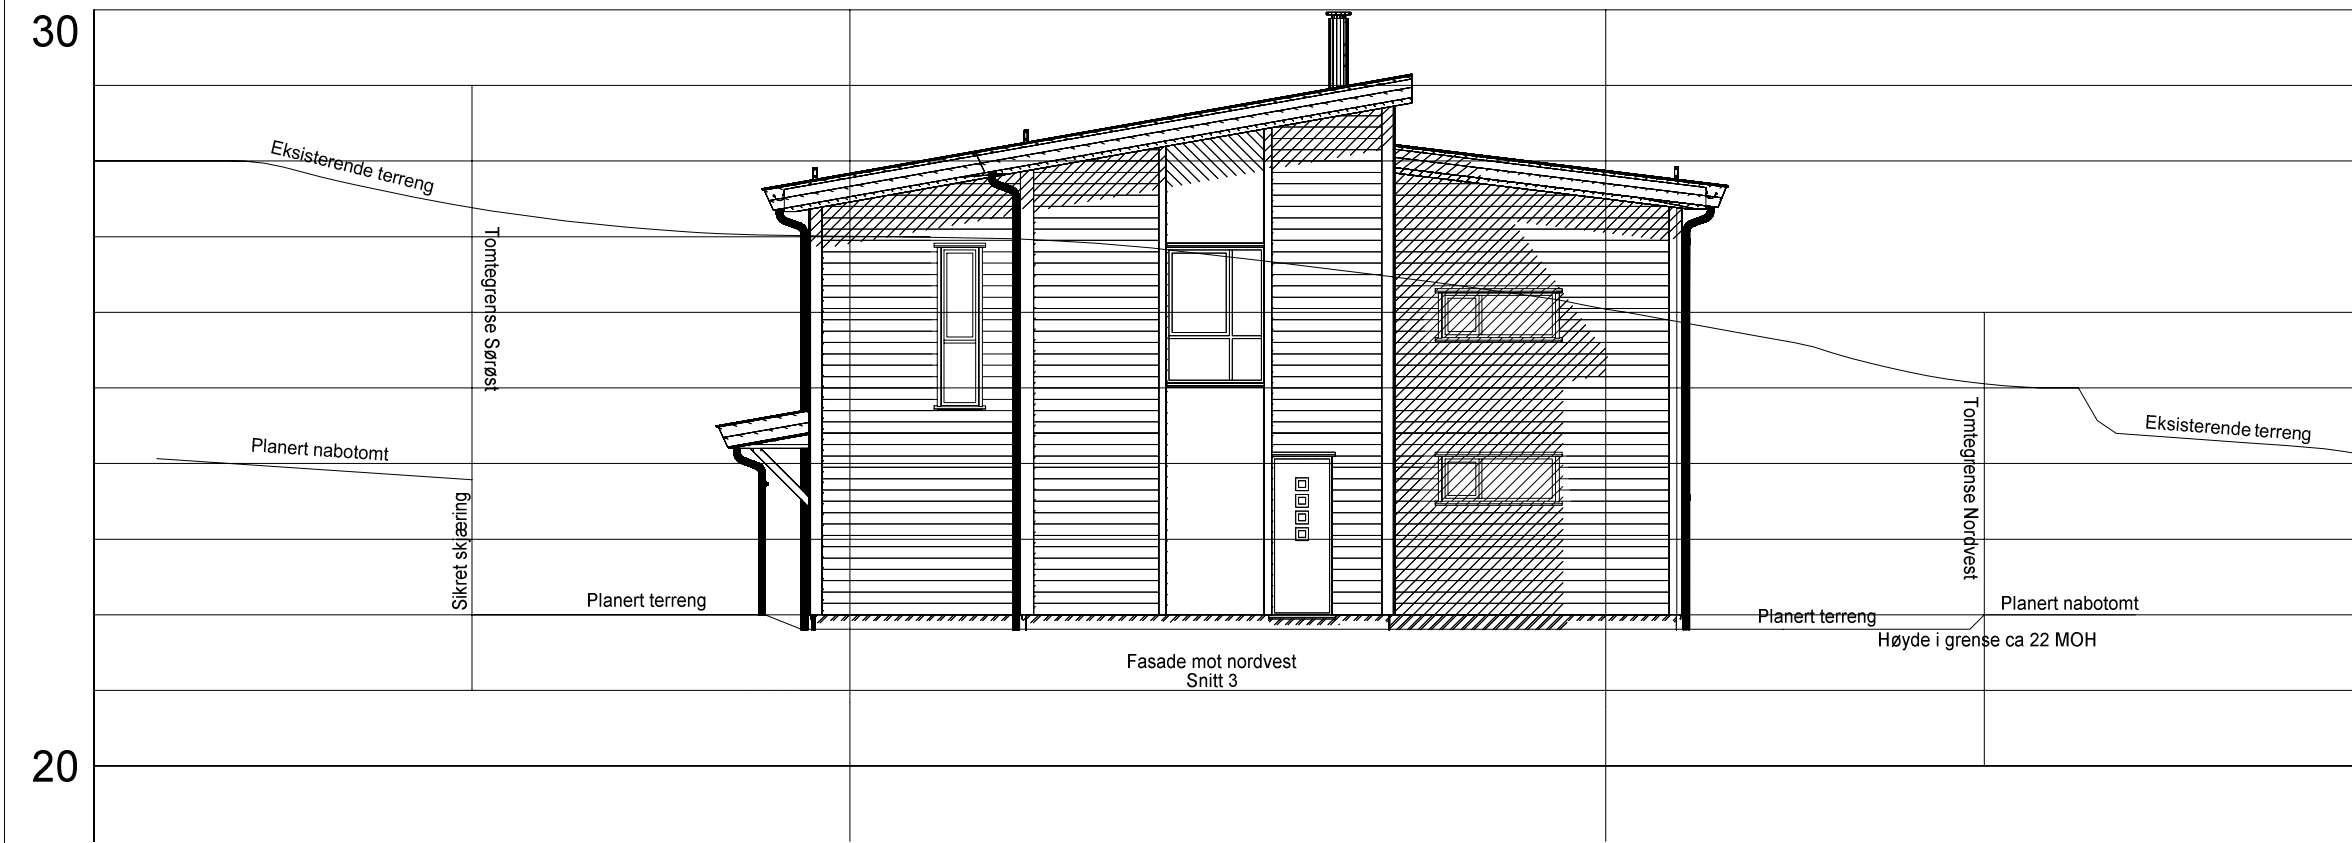


Rev.	Date:	Sign.	Beskrivelse:
K	20.02.2015	NJR	Tak over inngangsparti
J	16.06.2014	RS	Div.
I	12.06.2014	RS	Vindu/dører
H	02.06.2014	RS	Endret planløsning
G	30.01.2014	olem	Skjæring
F	13.01.2014	olem	Terrenglinjer uten mur
E	06.12.2013	olem	Endringer på terrengsnitt
D	04.12.2013	olem	Vindu bad, dør vaskerom, takhøyde, vindu stue høyere

BYGGMANN		MAL:	1:100	PROSJEKT BG AS:	1164-12
BYGGESØKNADSTEGNINGER		INT. PROSJEKT:	06.12.2013	Org. nr.:	976598407
Fasade 3 og 4 med terrenglinjer		TEGNER:	OMK	ARK:	502
TILTAKSHAVER:		ANSVALLIG PROSJEKTERENDE:			
Prosjektert enebolig		Basert på Forus			
Tomt 12 Mangerbua 2		G.NR.:	BNR:	137 752	
5911 Aversund		ANSVALLIG PROSJEKTERENDE:			
Seim Bygg AS		DakArk AS			
Nesbrekka 28		www.byggmann.no			
5912 Seim					

TEGNINGEN MÅ IKKE KOPIERES ELLER BENYTTES VED UTFØRELSE AV ARBEID UENDETVIRKING FRA DAKARK AS
TEGNINGEN ER IKKE GYLDIG UTEN KVALITETSSIKRINGSYSTEMET TILDAKARK AS



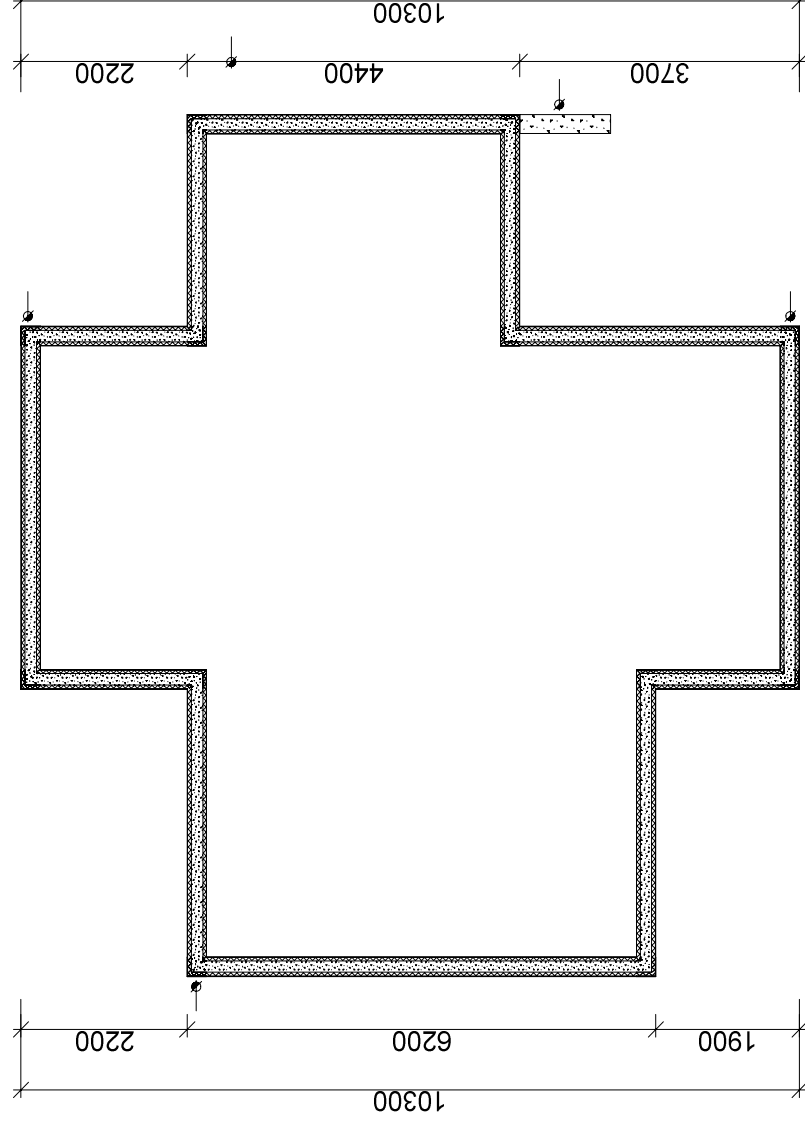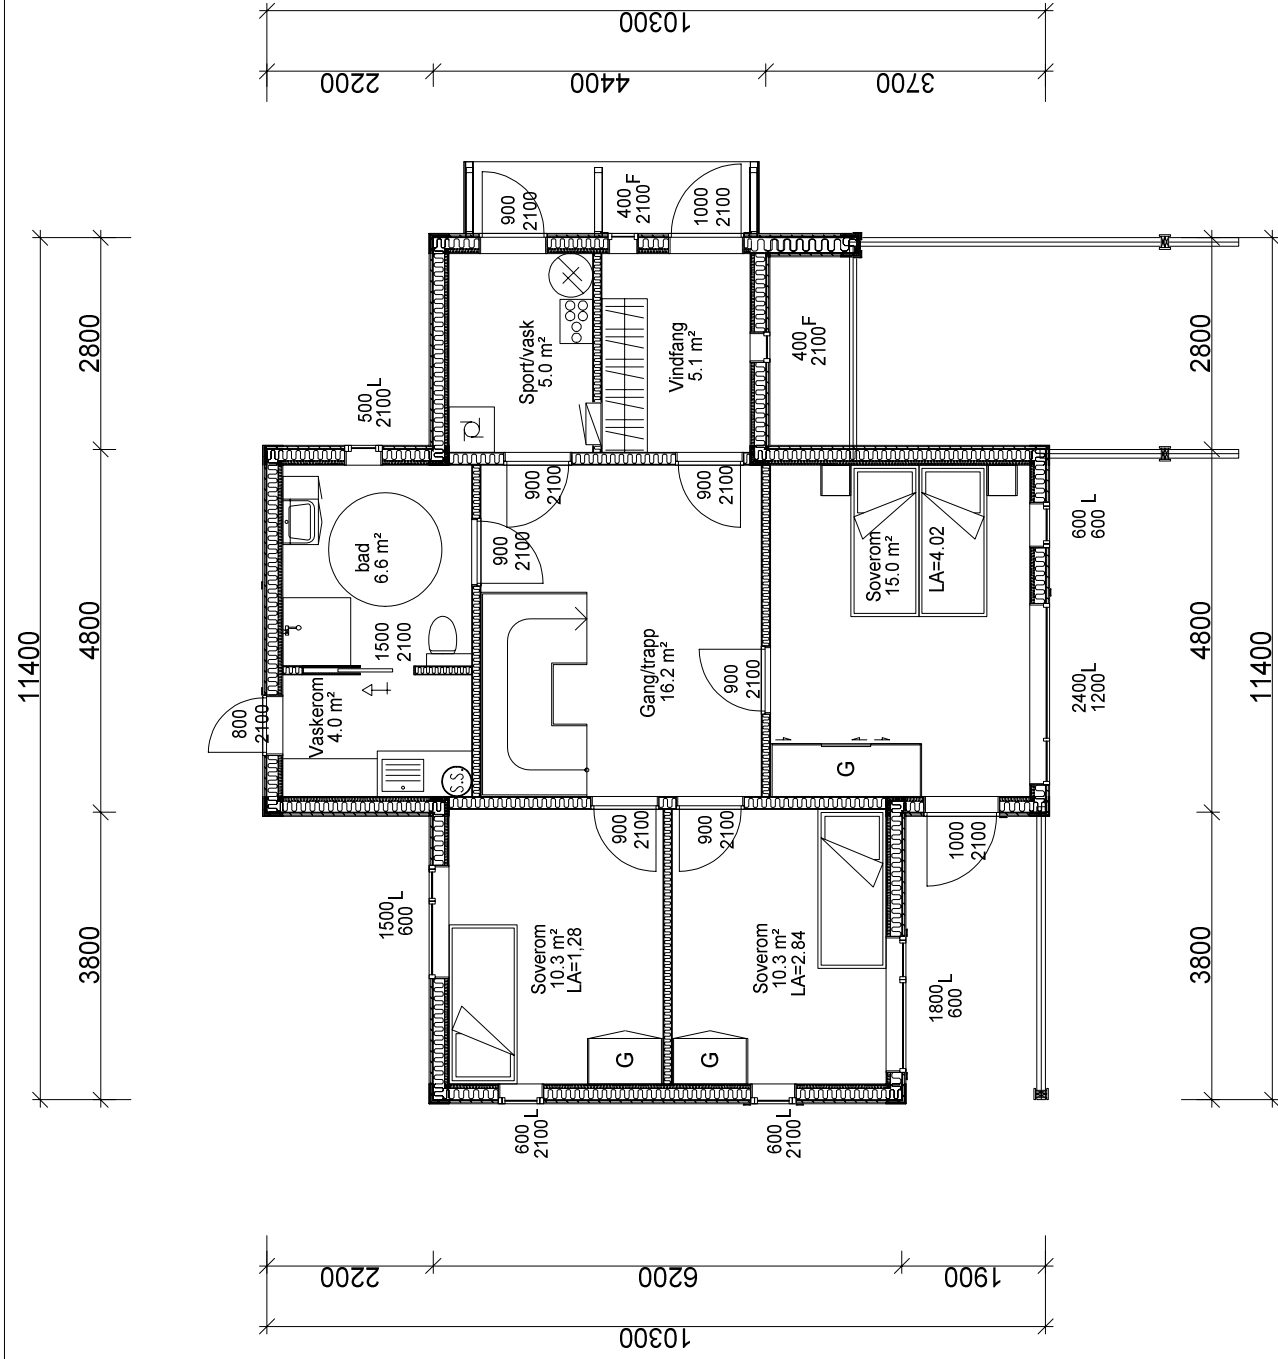

Rev.	A	20.02.2015	NJR	Tak over inngangsgarti
	H	12.06.2014	RS	Vindu/dører
	E	02.06.2014	RS	Endret planløsning
	D	06.12.2013	olem	Endringer på terrengsnitt
	C	04.12.2013	olem	Vindu bad, dør vaskerom, takhøyde, vindu stue høyere
	B	02.12.2013	olem	Liggende kledding + div
		29.11.2013	olem	Rettet feil, endret størrelse++
		27.11.2013	Ole M	Endret størrelse, carport + div inne
			Sign.	Beskrivelse:

Tak over inngangsgarti

Vindu/dører

Endret planløsning

Endringer på terrengsnitt

Vindu bad, dør vaskerom, takhøyde, vindu stue høyere

Liggende kledding + div

Rettet feil, endret størrelse++

Endret størrelse, carport + div inne

Beskrivelse:

BYGGESØKNADSTEGNINGER

1. ETG OG GRUNN

TILTAKSHAVER:
Prosjektert enebolig
Tomt 12 Mangerbua 2
5911 Alversund

TILTAK:
Basert på Forus

G.NR.: B.NR.:
137 752

LEVERANDØR:
Seim Bygg AS
Nesbrekka 28
5912 Seim

ANSVALLIG PROSJEKTERENDE:
DakArk AS

BYGGMANN®

MAL: 1:100

PROSJEKT
EG.SAS: 1164-12

DATO: 06.12.2013

INT. PROSJEKT:

TEGNER: OMK


Org. nr.: 976598407

www.byggmann.no


ARK: 503

TEGNINGEN MÅ IKKE KOPIERES ELLER BENYTTES VED UTFØRELSE AV ARBEID. VIRKNING FRA DAKARK AS
TEGNINGEN ER IKKE GYLDIG UTEN KVALITETSSIKRINGSYSTEMET TIL DAKARK AS




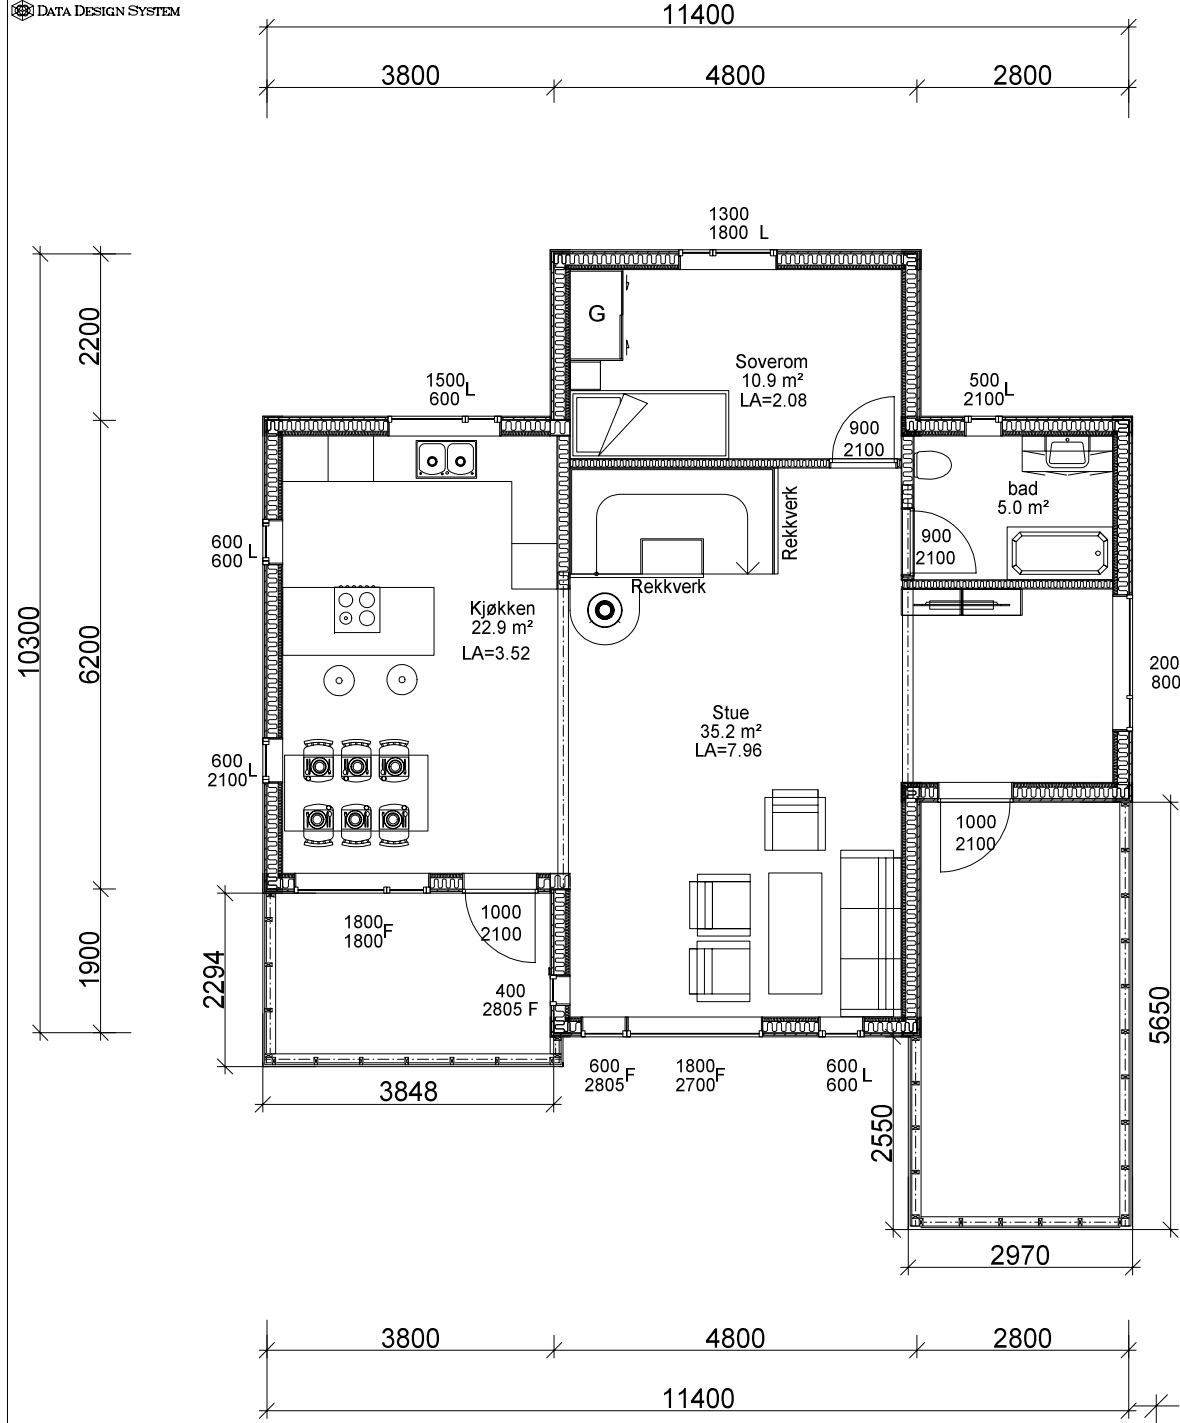

AREALER	BTA	BRA
Loft		
Etasjeplan		
Hovedetasje	89.4 m ²	78.1 m ²
Underetasje	87.7 m ²	76.4 m ²
Kjeller		
Leilighet 1		
Leilighet 2		
Summer:	177.1 m ²	154.5 m ²
BYA		107.6 m ²

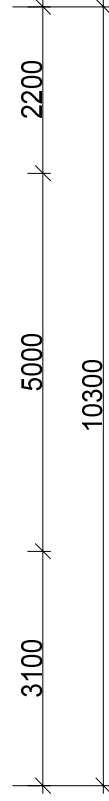

A ↑

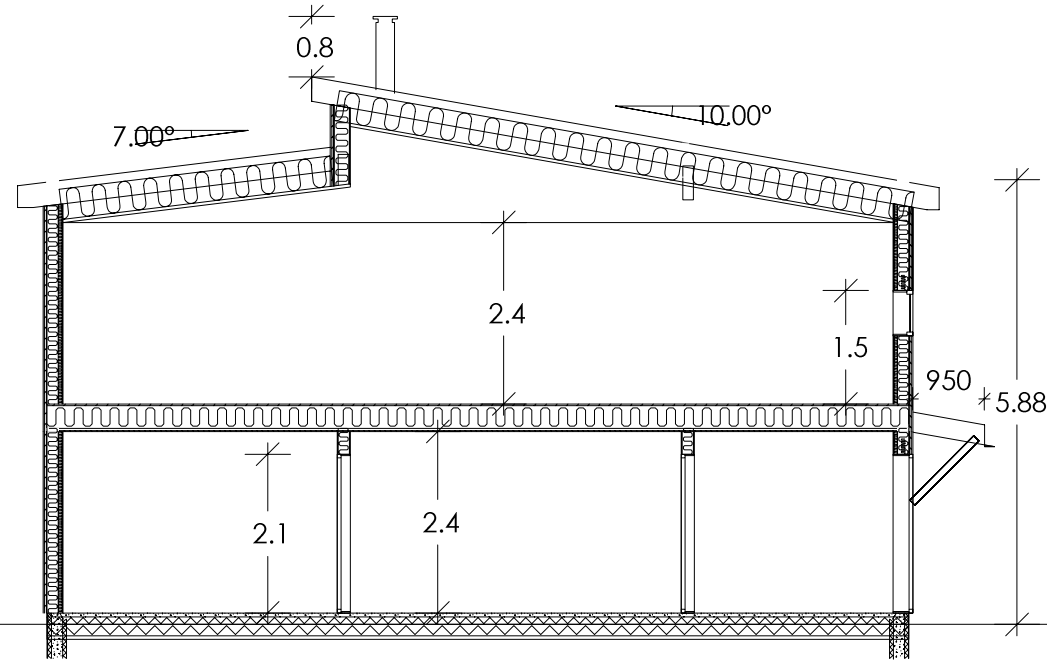

Rev.	Dato:	Rev.	Slutt
J	20.02.2015	NJR	Tak over inngangsparti
I	12.06.2014	RS	Vindu/dører
H	02.06.2014	RS	Endret planløsning
E	06.12.2013	olem	Endringer på terrengsnitt
D	04.12.2013	olem	Vindu bad, dør vaskerom, takhøyde, vindu stue høyere
C	02.12.2013	olem	Liggende kledding + div
B	29.11.2013	olem	Rettet feil, endret størrelse++
A	27.11.2013	Ole M	Endret størrelse, carport + div inne

BYGGESØKNADSTEGNINGER
LOFT/ TAKPLAN OG SNITT



TILTAKSHAVER:	Projektert enebolig Tomt 12 Mangerbua 2 5911 Aiversund	TILTAK:	Basert på Forus GNR: BNR: 137 752
LEVERANDØR:	Seim Bygg AS Nesbrekka 28 5912 Seim	ANSVALLIG PROSJEKTERENDE:	DakArk AS

BYGGMANN®

MAL:	1:100	PROSJEKT BG/AS:	1164-12
DATO:	06.12.2013	INT. PROSJEKT:	
TEGNER:	OMK	Org. nr.:	976598407
www.byggmann.no		ARK:	505

Bestilling eller produksjon av takstoler eller andre bygningsdeler skjer på eget ansvar hvis ikke arbeidstegninger av aktuell bygningsdel foreligger.



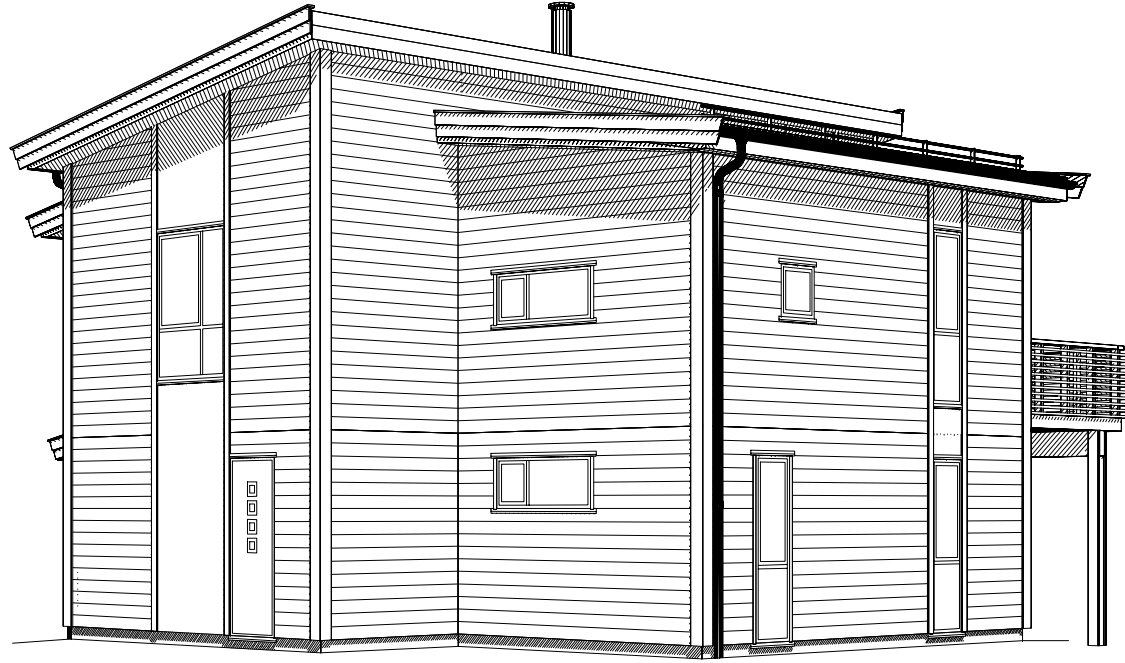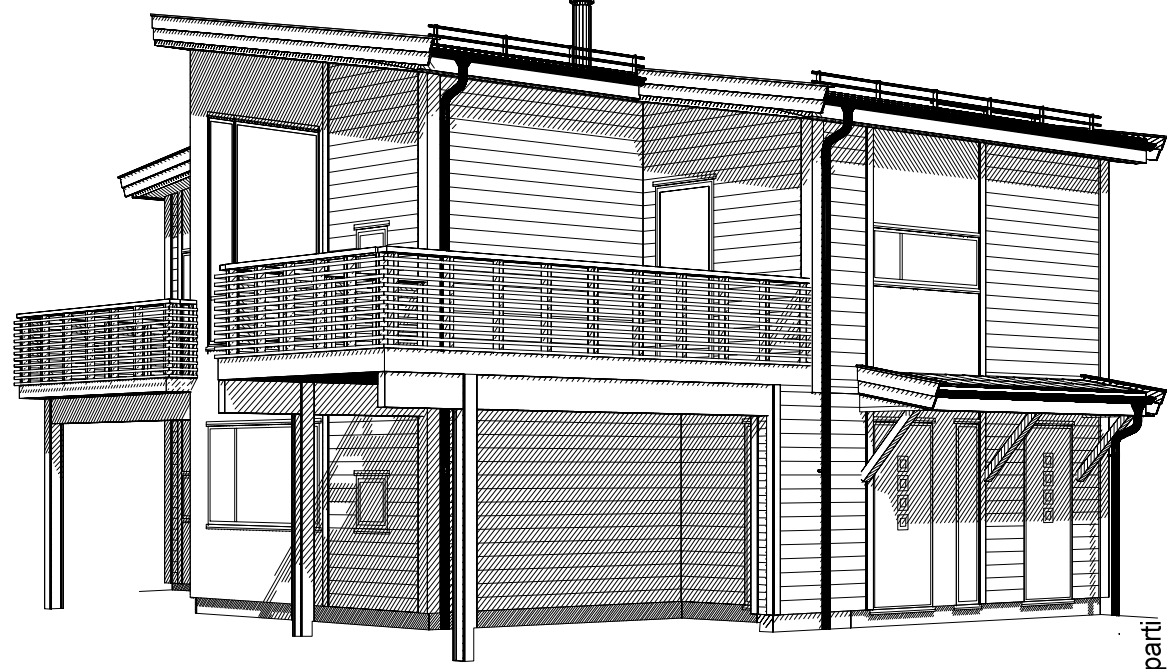

Rev.	J	20.02.2015	NJR	Tak over inngangsparti
	I	12.06.2014	RS	Dør/vinduer
	H	02.06.2014	RS	Endret planløsning
	E	06.12.2013	olem	Endringer på terrengsnitt
	D	04.12.2013	olem	Vindu bad, dør vaskerom, takhøyde, vindu stue høyere
	C	02.12.2013	olem	Liggende kledding + div
	B	29.11.2013	olem	Rettet feil, endret størrelse++
	A	27.11.2013	Ole M	Endret størrelse, carport + div inne
			Sign.	Beskrivelse:

**BYGGESØKNADSTEGNINGER
PERSPEKTIVER**

TILTAKSHAVER:
Prosjektert enebolig
Tomt 12 Mangerbua 2
5911 Aversund

TILTAK:
Basert på Forus
GNR: BNR:
137 752

LEVERANDØR:
Seim Bygg AS
Nesbrekka 28
5912 Seim

ANSVALLIG PROSJEKTERENDE:
DakArk AS

TEGNINGEN MÅ IKKE KOPIERES ELLER BENYTTES VED UTFØRELSE AV ARBEID/VIRKING FRA DAKARK AS
TEGNINGEN ER IKKE GYLDIG UTEN KVALITETSSIKRINGSYSTEMET TILDAKARK AS

BYGGMANN®

MAL:	1:	PROSJEKT BG AS:	1164-12
DATE:	06.12.2013	INT. PROSJEKT:	
TEGNER:	OMK	Org. nr.:	976598407
www.byggmann.no		ARK:	507

