

Søknad om tillatelse til tiltak
etter plan- og bygningsloven § 20-1

Rammetillatelse

Ett-trinns søknadsbehandling

Oppfylles vilkårene for 3 ukers saksbehandling, jf. § 21-7 annet ledd? Ja Nei

Søknad om ansvarsrett for ansvarlig søker

Foreligger sentral godkjenning? Ja Nei

Hvis nei, vedlegg byggblankett 5159.



Berører tiltaket eksisterende eller fremtidige arbeidsplasser? Ja Nei

Hvis ja, skal samtykke innhentes fra Arbeidstilsynet for igangsetting av tiltaket. Byggblankett 5177 med vedlegg.

Berører tiltaket byggverk oppført for 1850, jf. Kulturminneloven § 25, andre ledd? Ja Nei

Hvis ja, skal uttalelse fra fylkeskommunen foreligge for igangsettelse av tiltaket.

Opplysninger gitt i søknad eller vedlegg til søknaden, herunder oppretting eller endring av matrikkelenhet, vil bli registrert i matrikkelen.

Søknaden gjelder		
Eiendom/ byggested	Gnr. 55 Bnr. 27 Festent. Seksjonsnr. Bygningsnr. Bolignr. Kommune	
	Adresse: Hundsvægen 26 Postnr. 5956 Poststed: Hundvin	
Planlagt bruk/formål	<input checked="" type="checkbox"/> Bolig <input type="checkbox"/> Frilidsbolig <input type="checkbox"/> Garasje <input type="checkbox"/> Annet: <input type="checkbox"/> Bestriv Tilt. Lom vann Bygnetypekode (j. s. 2)	
Tiltakets art pbl § 20-1 (flere kryss mulig)	Nye bygg og anlegg <input type="checkbox"/> Nytt bygg *) <input type="checkbox"/> Parkeringsplass *) <input type="checkbox"/> Anlegg <input type="checkbox"/> Veg <input type="checkbox"/> Vesentlig terrenginngrep	
	Endring av bygg og anlegg	<input type="checkbox"/> Tilbygg, påbygg, underbygg *) <input type="checkbox"/> Fasade
		<input type="checkbox"/> Konstruksjon <input type="checkbox"/> Reparasjon <input type="checkbox"/> Ombygging <input checked="" type="checkbox"/> Anlegg
	Endring av bruk	<input type="checkbox"/> Bruksendring <input type="checkbox"/> Vesentlig endring av tidligere drift
	Riving	<input type="checkbox"/> Hele bygg *) <input type="checkbox"/> Deler av bygg *) <input type="checkbox"/> Anlegg
	Bygn.tekn. installasj.**) Nyanlegg *)	<input type="checkbox"/> Endring <input type="checkbox"/> Reparasjon
	Endring av bruks-enhet i bolig	<input type="checkbox"/> Oppdeling <input type="checkbox"/> Sammenføyning
	Innhengning, skilt	<input type="checkbox"/> Innhengning mot veg <input type="checkbox"/> Reklame, skilt, innretning e.l.
	Oppretting/ending av matrikkelenhet ***)	<input type="checkbox"/> Grunneiendom *) <input type="checkbox"/> Anleggsseiendom <input type="checkbox"/> Festegrunn over 10 år <input type="checkbox"/> Arealoverføring
	*) Byggblankett 5175 fylles ut og vedlegges. (Vedlegg gruppe A) ***) Gjelder kun når installasjonen ikke er en del av et større tiltak. Unntatt fra krav om ansvarsrett. Behandles etter matrikkelloven. Registrert over underskriver i feltet for tiltakshaver.	

Vedlegg	Bestivelse av vedlegg	Gruppe	Ikke fra til	Bekrevert
Opplysninger om tiltakets ytre rammer og bygningsspesifikasjon (Byggblankett 5175)		A	--	<input type="checkbox"/>
Dispensasjonssøknad (begrunnelse/vedtak) (pbl kap. 19)		B	--	<input type="checkbox"/>
Nabovarsling (Kvotering for nabovarsling) Opplysninger gitt i nabovarsling samt kommentarer til nabovarslingen		C	--	<input type="checkbox"/>
Situasjonsplan, avkjørselsplan bygning/eiendom		D	--	<input type="checkbox"/>
Tegninger		E	--	<input type="checkbox"/>
Redegjørelseskart		F	--	<input type="checkbox"/>
Søknad om ansvarsrett/gjennomføringsplan		G	--	<input type="checkbox"/>
Boligspesifikasjon i Matrikkelen		H	--	<input type="checkbox"/>
Uttalelse/vedtak fra annen offentlig myndighet		I	--	<input type="checkbox"/>
Rekvisisjon av oppmålingsforretning		J	--	<input type="checkbox"/>
Andre vedlegg		K	--	<input type="checkbox"/>

Erdklaring og underskrift

Ansvarlig søker bekrefter at hele tiltaket belegges med ansvar, og dekker kravene i henhold til plan- og bygningsloven. En er kjent med reglene om straff og sanksjoner i pbl kap. 32 og at det kan medføre reaksjoner dersom det gis uriktige opplysninger.

Ansvarlig søker for tiltaket	Tiltakshaver
Fondtak: Linda VVS N.T. Org.nr: 91333413	Havn: Atle Andersen
Adresse: PB 42	Adresse: Hundsvægen 17
Postnr: 5951 Poststed: Lindås	Postnr: 5956 Poststed: Hundvin
Kontaktperson: Jan Erik Helland Telefon: Helsetelefon: 98039287	Eventuelt organisasjonsnummer:
E-post: jan.erik@lindasvvs.no	E-post: Telefon (døgnet):
Dato: 30.11.15 Underskrift: Jan Erik Helland	Dato: 3/2.15 Underskrift: Atle Andersen
Gjentas med blokkstaver: Jan Erik Helland	Gjentas med blokkstaver: Atle Andersen

Søknad om dispensasjon

Saknr. i kommunen:

Motteke:

 Søknad om dispensasjon frå plan- og bygningslova (pbl). **Søknad om dispensasjon frå føresegn, forskrift eller plan vedteken med heimel i lova, jfr pbl. § 19**

Eigedom:

Gnr. 55

Bnr. 27

Festenr.

Kort omtale av tiltaket:

Nyetablering av vannledning fra kommunal pumpehus, frem til eiendom 55-27.

Det vert søkt om dispensasjon frå følgjande regel/føresegn:

Omtalte tiltak berører NLF område og vi søker derfor om fritak fra pbl §11-9

Grunngjeving:

Ny vannledning vil gi gnr 55 bnr 27 mulighet til koble seg på kommunal vannledning og gi en betraktig bedre vannkvalitet en det de i dag får fra borrehull.

Ved å legge en 63 mm vannledning, vil det også gi naboer i området en mulighet til å koble seg på.

Vi kan ikke se att denne vannledning vil medføre noen negative innvirkning på miljøet/området.

Varsling av naboar/gjenbuvar vedlegg nr.: _____

Eventuelle teikningar, kart etc. vedlegg nr.: _____

Eventuelle uttaler frå andre offentlege styresmakter vedlegg nr.: _____

Namn | Lindås VVS N.T

Adresse | Hundvin

Postnr. | 5951


Postadr. | Lindås

Telefon | _____

Mobiltlf. | 98039987

Dato: | 19.02-15


signatur

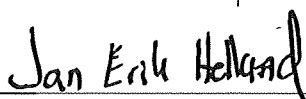

Kommunens saksnr.

Vedlegg
G

Side
av

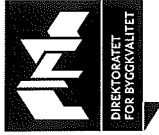

Gjennomføringsplan

Versionnr.	Dato	Signatur, ansv. søker
	30.01-15	Jan Erik Helled
Adresse	Positr.	Poststed
Trælandsvegen 26	5956	HUndvin

Gnr.	Bnr.	Festnr.	Saksj.nr.	Bygn.nr.	Kommune
55	27				Lindås

Alle fagområder i tiltaket	Beskrivelse hentet fra søknad om ansvarsrett	Tiltaks-klasse	Foretakets navn og org.nr.	Kryss for planlagt samsvarserklæring / kontrollertklæring erstattes med dato når denne foreligger					Sett kryss når arbeidet innen ansvarsområdet er avsluttet
				Søknad om rammetillatelse	Søknad om igangsettings-tillatelse/rett-trinnsøknad	Søknad om midlertidig brukstillatelse	Søknad om ferdigattest	(9)	
(1) søk Pro Utf	(2) Rørleggerarbeid Rørleggerarbeid Rørleggerarbeid	(3) 1 1 1	(4) 915836445 Lindås vvs N.T AS 915836445 Lindås vvs N.T AS 915836445 Lindås vvs N.T AS	(5)	(6) x	(7)	(8) x	(9)	

Vedlegg nr. G-	Side 1 av
-------------------	--------------



Søknad om ansvarsrett

etter plan- og bygningsloven


Søknaden gjelder							
Eiendom/ byggested	Gnr. 55	Bnr. 27	Festenr.	Seksjonsnr.	Bygningsnr.	Bolignr.	Kommune Lindås
	Adresse Trælandsvegen 26				Postnr. 5956	Poststed Hundvin	

Foretak							
Foretak Lindås VVS N.T AS						Organisasjonsnr. 915836445	
Adresse pb 42				Postnr. 5951	Poststed Lindås		
Kontaktperson Jan Erik Helland				Telefon		Mobiltelefon 98039987	
E-post Jan.erik@lindaasvvs.no							

Funksjon (SØK, PRO, UTF, kontroll)	Beskrivelse av ansvarsområdet	Tiltaks- klasse	Våre samsvarserklæringer/kontrollerklæringer vil foreligge ved: (sett X)			
			Søknad om ramme- tillatelse	Søknad om igangsettings- tillatelse/ ett-trinns søknad	Søknad om midlertidig brukstillatelse	Søknad om ferdigattest
søk	Rørleggerarbeid	1				
pro	Rørleggerarbeid	1		x		
utf	Rørleggerarbeid	1				x

Godkjenning av foretak	
Foreligger sentral godkjenning innenfor ansvarsområdene?	<input checked="" type="checkbox"/> Ja <input type="checkbox"/> Nei
Dekkes ansvarsområdet av sentral godkjenning	<input checked="" type="checkbox"/> Helt <input type="checkbox"/> Delvis <input type="checkbox"/> Nei
Hvis delvis, beskriv det som ikke dekkes (Er det behov for ytterligere plass, beskriv i eget vedlegg):	
	Vedlegg nr. G-
Hvis nei eller delvis, legg ved "Vedlegg til søknad om ansvarsrett der foretaket ikke har sentral godkjenning".	
	Vedlegg nr. G-

Erklæringer og underskrifter	
Foretaket er kjent med reglene om straff og sanksjoner i pbl kap 32 og at det kan medføre reaksjoner dersom det gis uriktige opplysninger.	
<input checked="" type="checkbox"/> Vi forplikter oss å stille med nødvendig kompetanse i tiltaket <input checked="" type="checkbox"/> Ansvarlig prosjekterende erklærer at prosjekteringen skal være planlagt, gjennomført og kvalitetssikret i henhold til pbl <input checked="" type="checkbox"/> Ansvarlig utførende erklærer at arbeidet ikke skal starte før det foreligger kvalitetssikret produksjonsunderlag for respektive del av utførelsen <input type="checkbox"/> Ansvarlig kontrollerende erklærer uavhengighet, jf. SAK10 § 14-1, og vil redegjøre for endringer som kan påvirke uavhengigheten	
Ansvarlig foretak	Ansvarlig søker for tiltaket
Foretak Lindås VVS N.T	Foretak Lindås VVS N.T
Dato 30.01.15	Dato 30.01.15
Underskrift <i>Jan Erik Helland</i>	Underskrift <i>Jan Erik Helland</i>
Gjentas med blokkbokstaver Jan Erik Helland	Gjentas med blokkbokstaver Jan Erik Helland

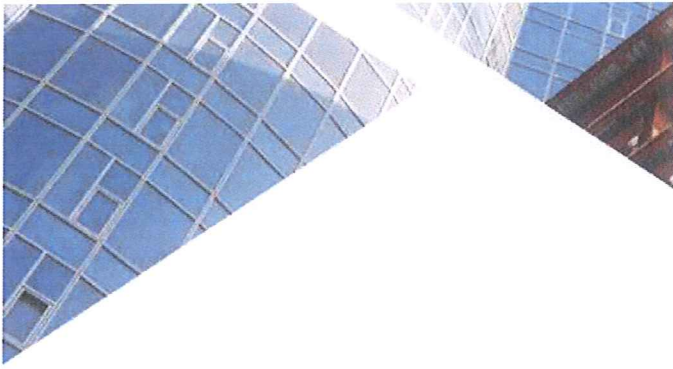

Sentral godkjenning av foretak for ansvarsrett etter plan- og bygningsloven



Sentral godkjenning for: **LINDÅS VVS NILS TRÆLAND AS**

Foretaket, med organisasjonsnummer 915836445, er gitt følgende sentrale godkjenning i medhold av plan- og bygningsloven av 27. juni 2008 § 22-1 og forskrift om byggesak av 26. mars 2010 nr 488 (SAK10)

- > Prosjektering av Sanitær-, varme- og slukkeinstallasjoner i tiltaksklasse 1
- > Utførelse av Sanitær-, varme- og slukkeinstallasjoner i tiltaksklasse 1
- > Søker (for alle typer tiltak) i tiltaksklasse 1

Godkjenningen er gyldig til 20.10.2015

Godkjenningen er bare gyldig dersom fastsatte gebyr for å inneha sentral godkjenning betales innen fristene. Det gjøres oppmerksom på at sentral godkjenning for ansvarsrett skal trekkes tilbake ved alvorlige eller gjentatte overtredelser av bestemmelser gitt i eller i medhold av plan- og bygningsloven.



Rørleggjarmelding

Skjemaet skal nyttast ved arbeid som vedkjem tilknytning til kommunale vass- og avlaupsleidningar, og private anlegg.

Utfylt skjema skal sendast:

Lindås kommune
Teknisk drift, VA-avdelinga,
Kvernhusmyrane 20
5914 ISDALSTØ

Før arbeidet vert sett i gang skal det liggje føre kommunal godkjenning av denne rørleggjarmeldinga og pålagt tilkoplingsgebyr skal vere innbetalt til kommunen.

Gjeld byggjearbeid på følgjande eigedom:

Gnr/Bnr.:	Adressa til eigedommen:
55/27	Trælandsvegen 26 5956 Hundvin

Utførende rørleggjar:

Foretaksnamn: Lindås VVS N.T	
Adresse: PB 42	Tlf:
Kontaktperson: Nils-Arne Træland	Mobiltlf: (kontaktperson) 98039987

Arbeidet vil foregå i perioden/type anlegg:

Frå og med dato: ong etter godkjenning	Til og med dato:
<input checked="" type="checkbox"/> Offentleg anlegg	<input type="checkbox"/> Privat anlegg
<input checked="" type="checkbox"/> Tilkopl. Vatn	<input type="checkbox"/> Tilkopl. Avl

Teikningar vedlagt:

<input checked="" type="checkbox"/> Situasjonsplan	<input type="checkbox"/> Kjellarplan	
<input type="checkbox"/> Installasjonsteikning	<input type="checkbox"/> Etasjeplan	Tal teikningar vedlagt:
<input type="checkbox"/> Andre teikningar, gje opp kva slag		

Merknader:





LINDÅS KOMMUNE

Eining for Teknisk drift

I Lindås kommune gjeld KS "Standard abonnementsvilkår for vann og avlop" Dette er delt i "Administrative bestemmelser" og i "Tekniske bestemmelser". Foretak som skal utføre arbeid på saniteranlegg i Lindås kommune, skal vera kjent med dette reglementet.

I tillegg har Lindås kommune sin eigen VA norm. www.va-norm.no

Nokre viktige punkt i forhold til regelverket:

1. Lågast tillatne kjellargolvshogde vert fastsett av stikkleidningen sin lengde, fall og andre krav i abonnementsvilkåra. Det skal alltid vere minst 90 cm mellom kjellargolv og/ eller vasstand i lavast monterte vasslås, og innvendig topp hovudleidning, målt i stikkleidningen sitt forgreiningspunkt på hovudleidningen. Aldri lågare enn kote + 3,00.
2. Dersom det må nyttast trykkauking/ reduksjonsventil grunna for lågt eller for høgt trykk, er det konsulent/ ansvarleg sokjar/ røyrleggjar/ abonnent sitt ansvar å undersøkje om det er naudsynt, og utførande røyrleggjar / abonnent sitt ansvar å sorgja for å koste dette. Utforming av anlegg for trykkauke skal beskrivast/ teiknast og godkjennast spesielt, for endeleg tilknytning vert utført.

Som utførande er eg kjend med dei vilkår som vedkjem tilknytning til kommunale vass- og avlaupsleidningar i Lindås kommune.

Mongstad 30.01-15

Jan Erik Hellad

Stad, dato og underskrift utførande røyrleggjar

Som eigar av anlegg/ eigedom vil eg rette meg etter dei til ei kvar tid gjeldande sanitaer- og avgiftsforesegner i Lindås kommune.

Den Fløy 3/2-15

Alf Gruvoll Andersen

Stad, dato og underskrift eigar av anlegg/ eigedom:

Rørleggarmeldinga må vere komplett utfyllt, ha to underskrifter og alle vedlegg innlevert for handsaming vert utført.

Til Lindås kommune
Avdeling for veg, vatn og avløp

Kvernhusmyrane 20
5914 Isdalstø

ERKLÆRING

Eg stadfestar med dette at sanitæranlegget til Atle B. Andersen

Gnr. 55 Bnr. 27

tilfredstiller krava til Lindås kommune ("Normalreglementet")

VATN: _____ KLOAKK:

Namn på ansvarleg rørleggjar: _____

Nils-Amr Traland

underskrift

LINDÅS VVS Nils Traland AS
Tlf. 56 36 35 86 - Faks 56 36 06 30
Org.nr. 915 836 445 MVA

FULL MÅKT

Eriger av brude 55/3 gir rett
til å føre vassledning over sitt brude
fram til brude 55/27.


Sjå avvisning i vedlagt kart
Anelet skal stellast og såast i, før arbeidet er avslutta.

Brudevoll 2/11-14


Ann Kristin E. Hølsker
Skjultshaver 55/3

Alte Brudevoll Andersen
Skjultshaver 55/27

1
VANNLEDNING TIL 55/27 BRUVOLL

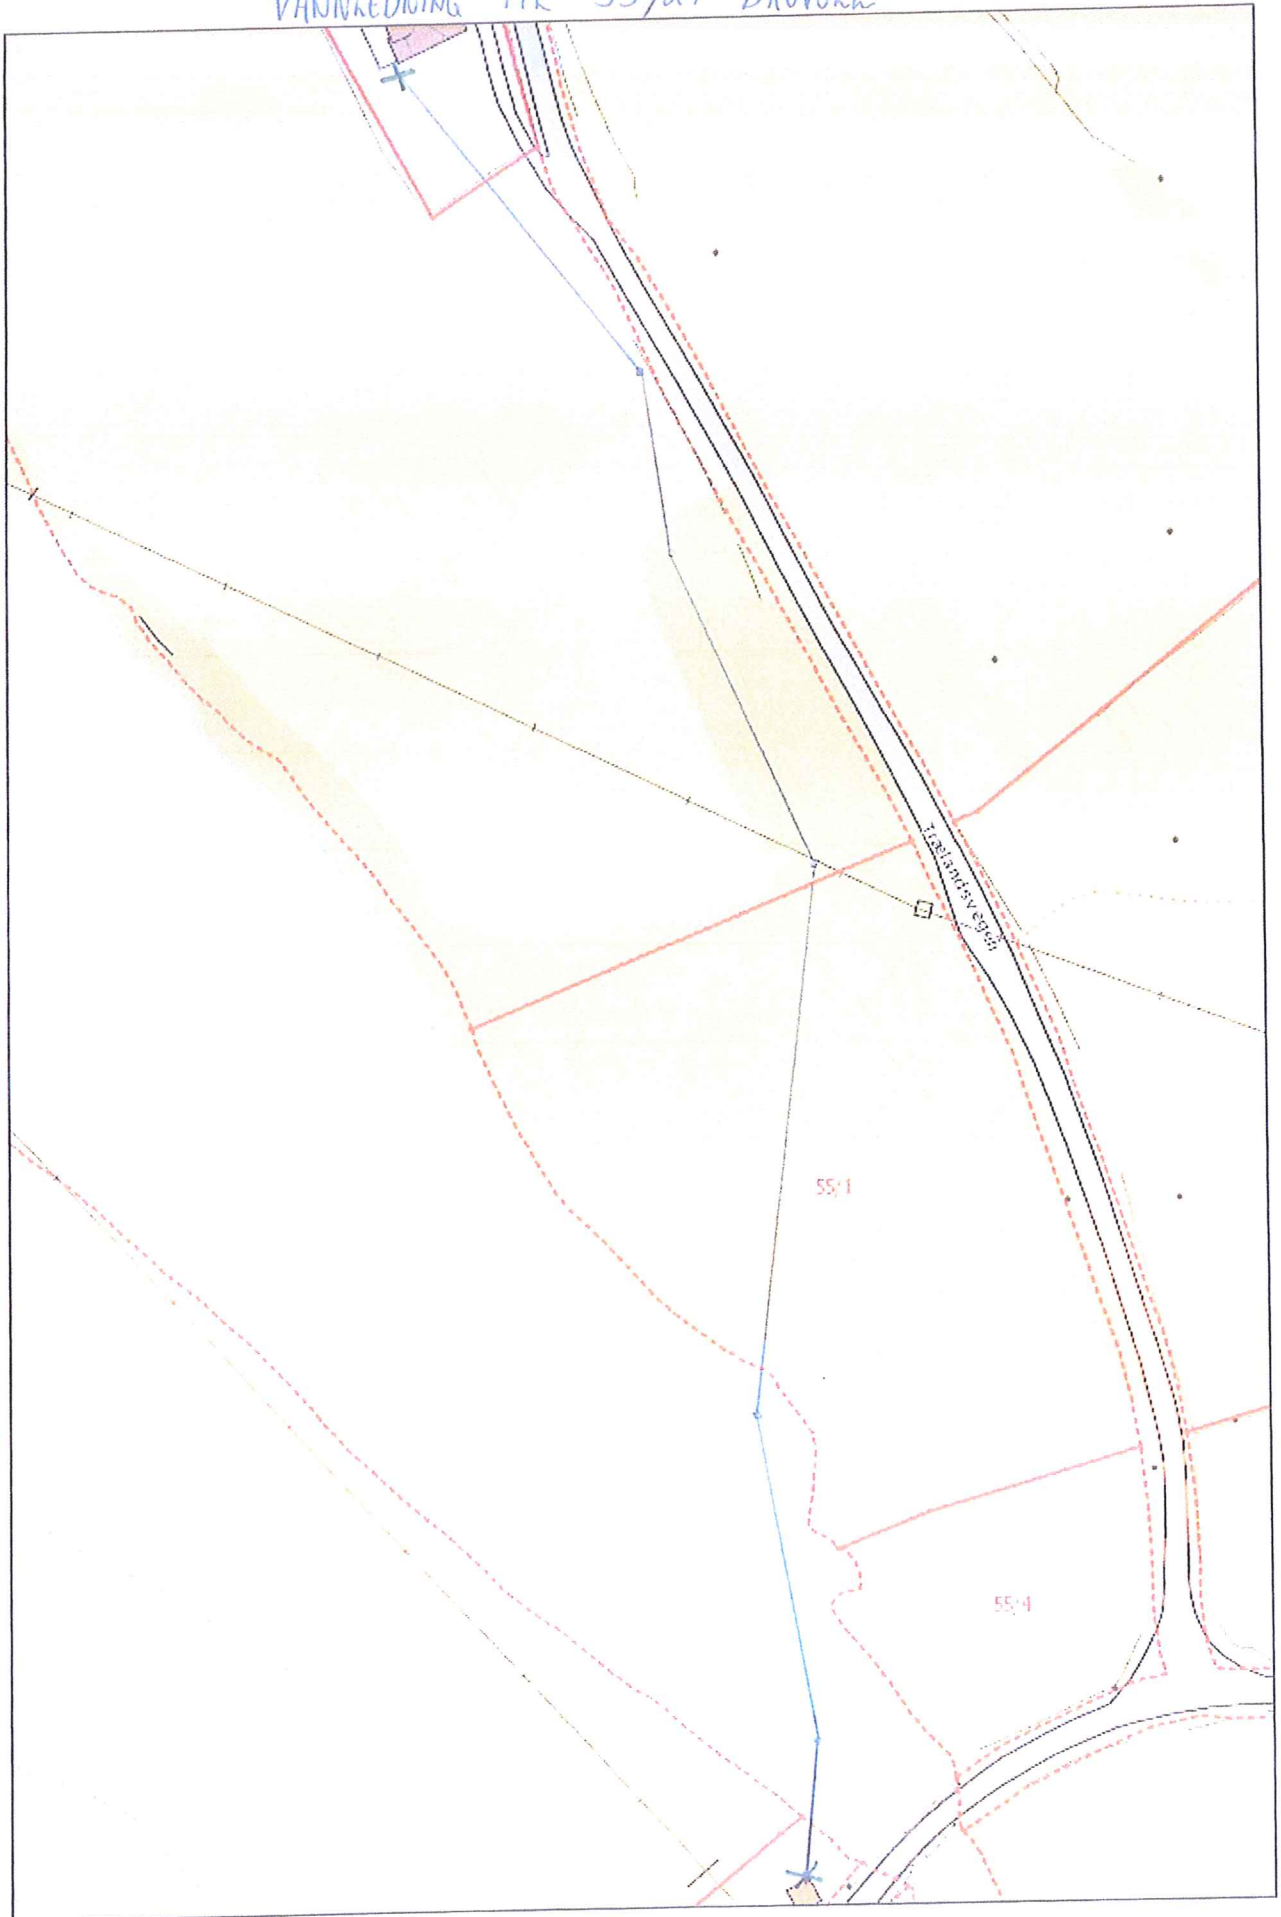

Bruvoll 2.11.14. Ann Kristin E. Holster. Atle Bruvoll Andersen

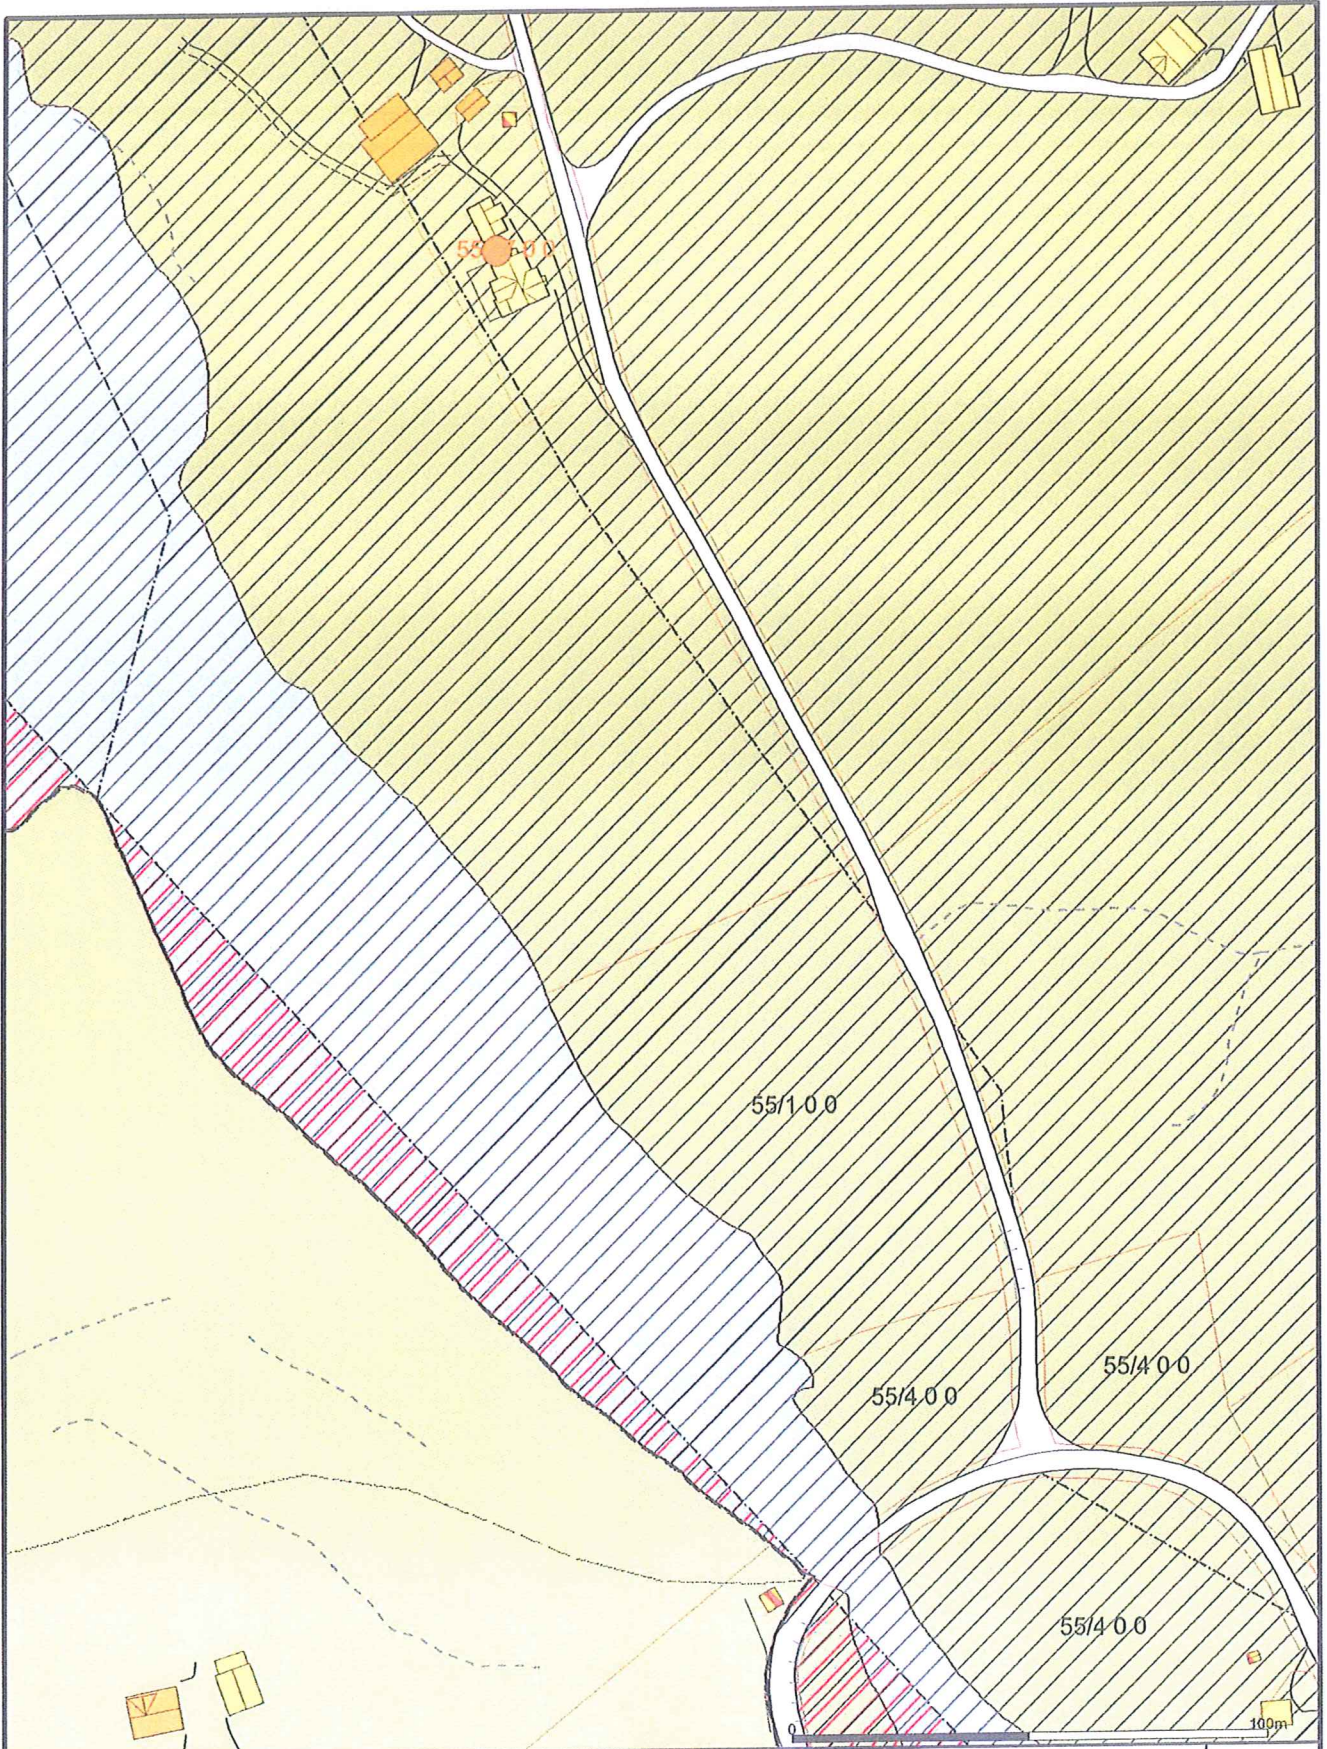

- Målte Grenser
- Registrerte Grenser
- Udefinert grenser
- ⌈ Terrengmålte grense
- ⌈ Konstruert grensepunkt
- Bolig
- Bustad m/leilighet
- Våningshus
- Storre bustader
- Hytte/feriehus
- Garasje/uthus
- Industri/lager
- Andre bygg

Beliggenhet og høyder må oppfattes som orienterende.



Lindås kommune
VVA-avdeling



Dato: 2015.02.05
Sign: liat

Målestokk
1:1500