

Utført PEHH

Dato 28.2.15


PUMPESTASJON EKNES

Kontr.

Dato

EKSIST. BASSEN G

PUMPEHUS

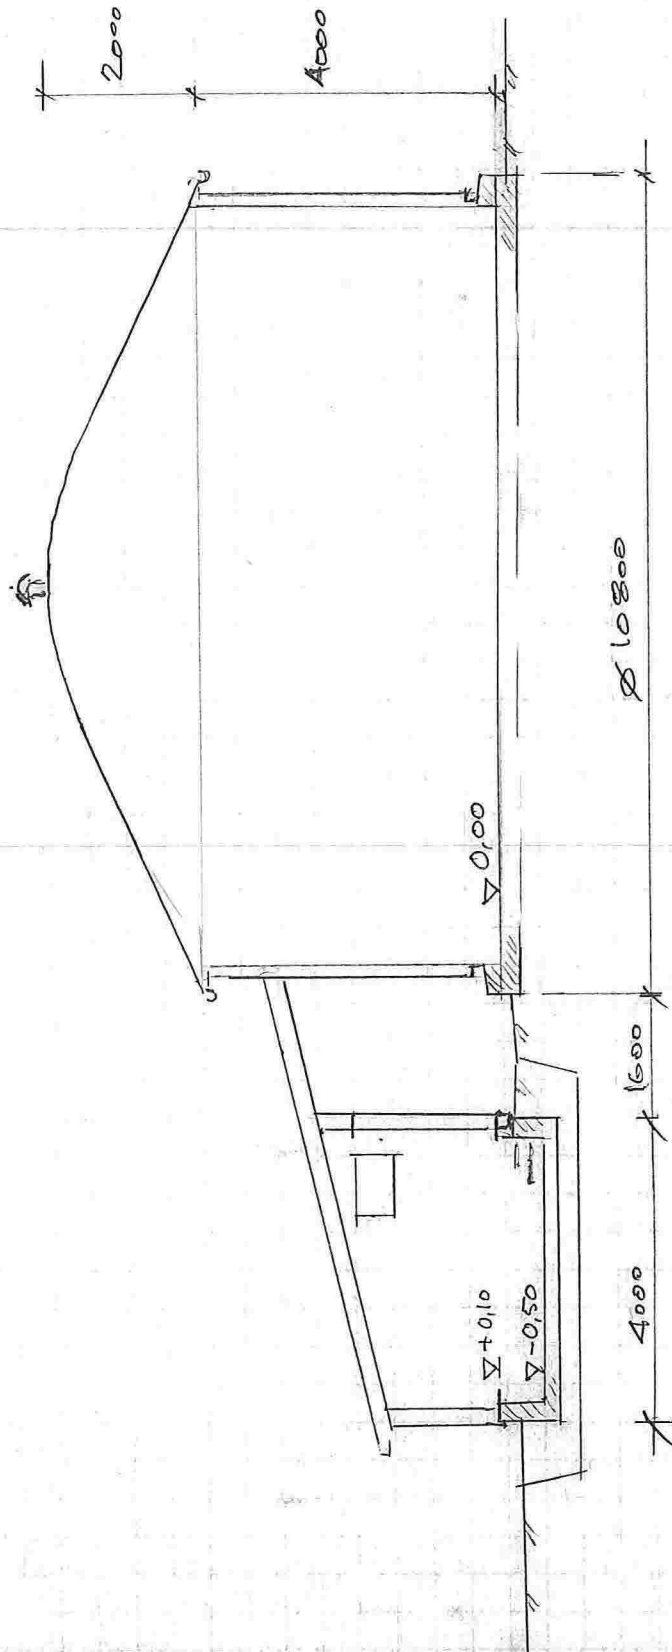

SNITT "FASADER"

M=1:100