

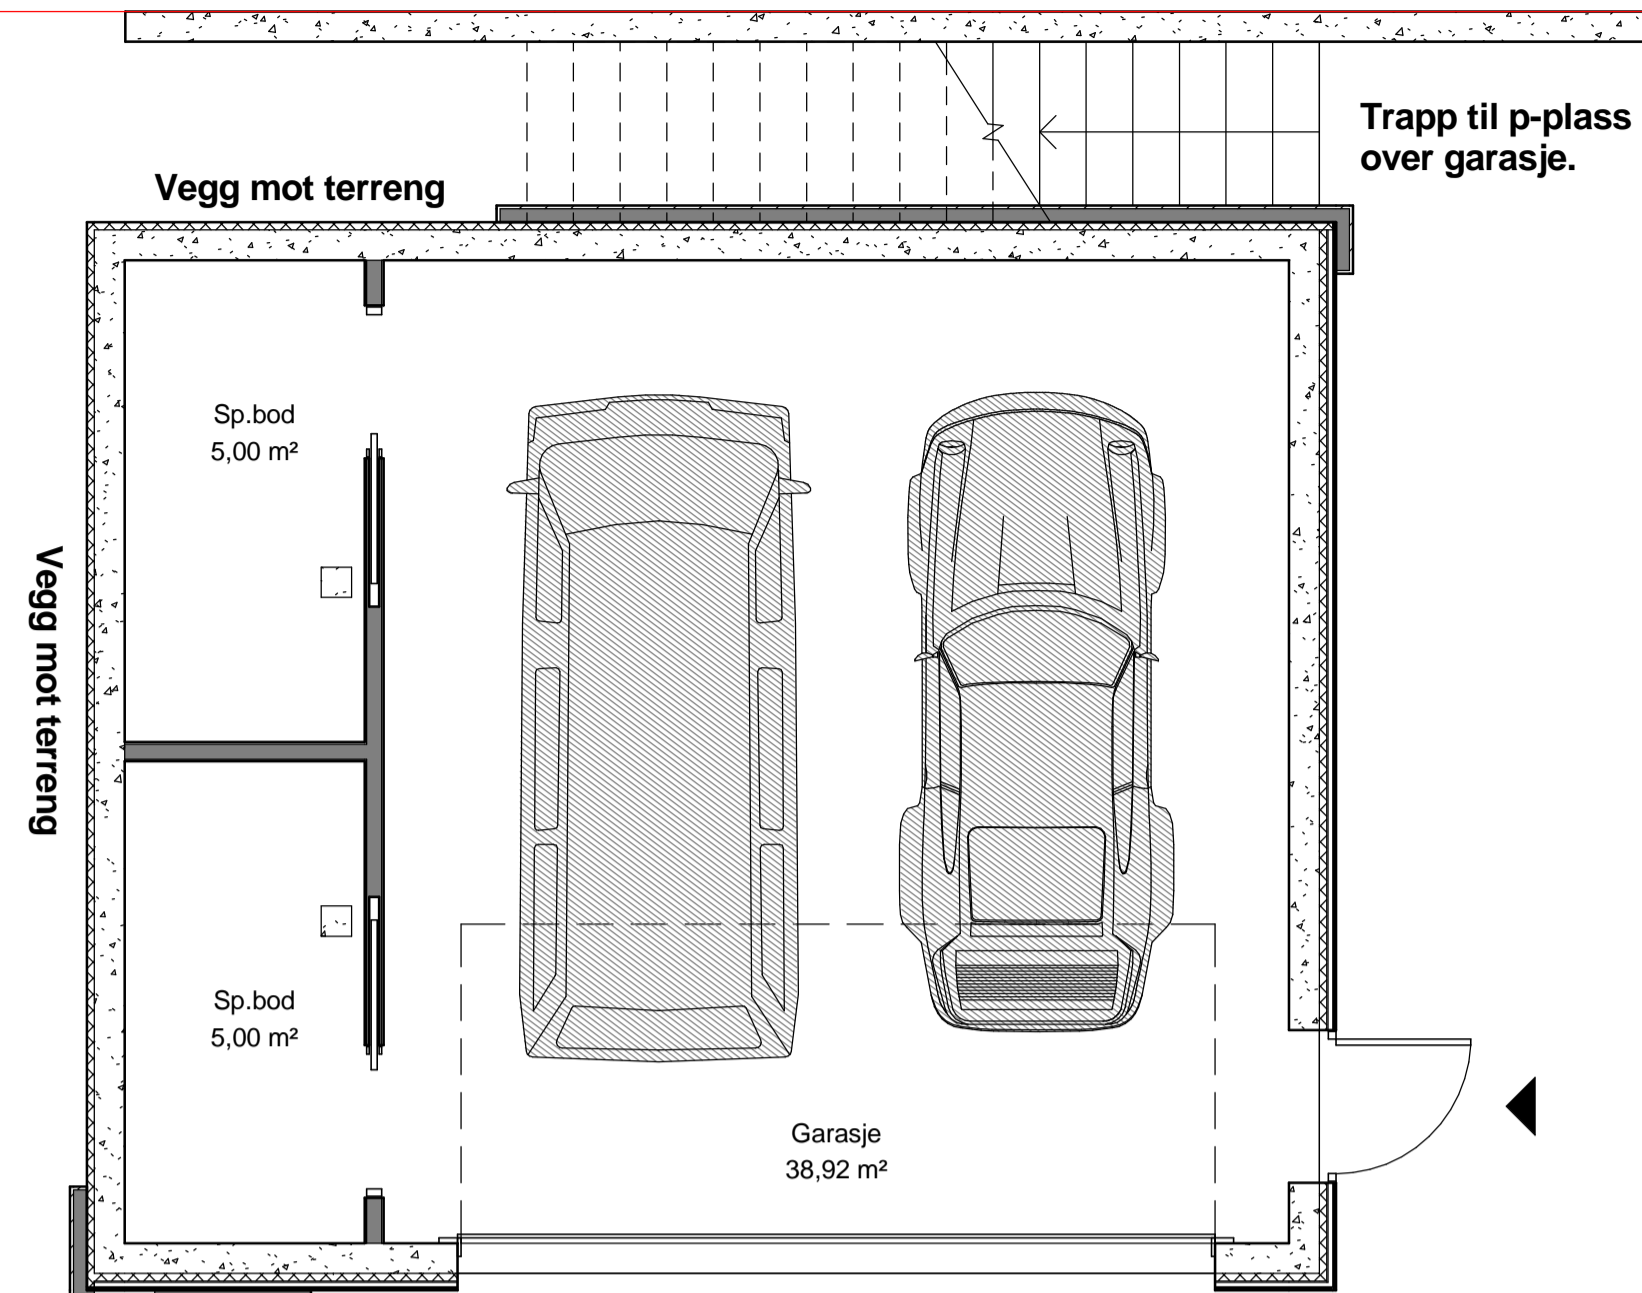
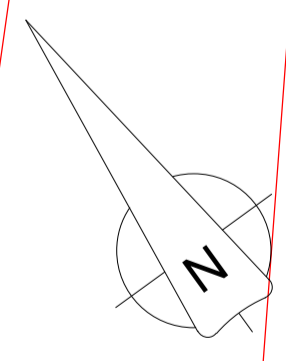


Felles tilkomstvei

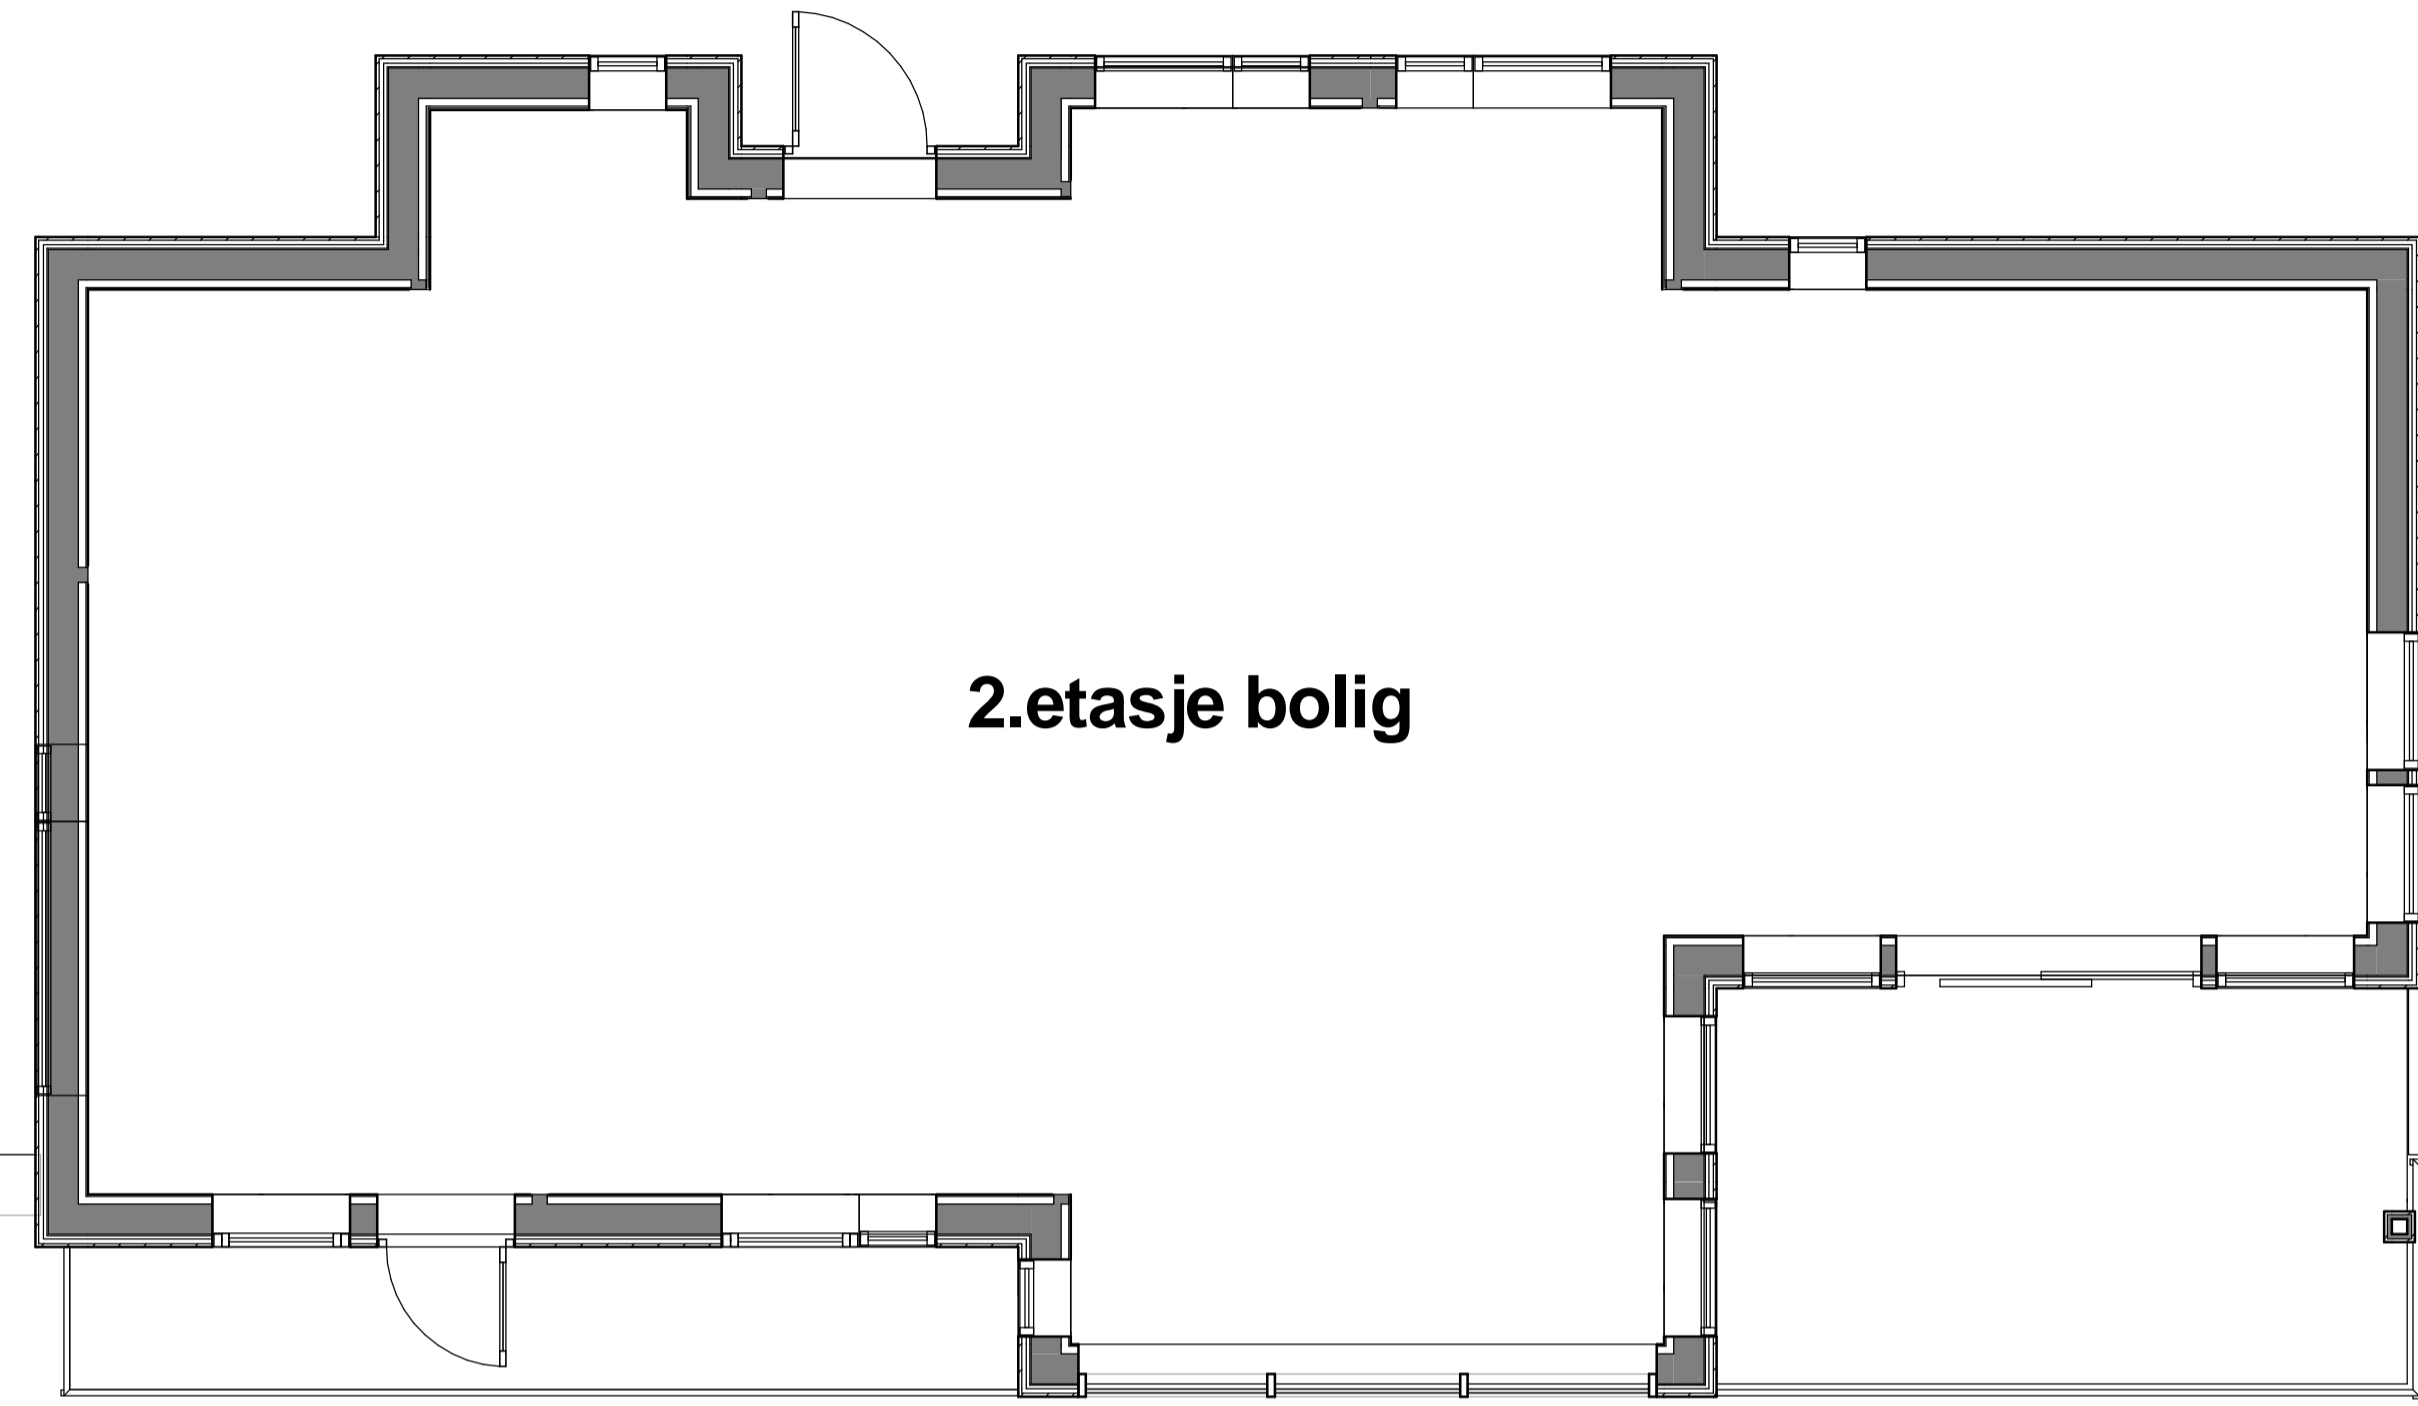

Støttemur

Garasje
BRA: 50,0m2
Plan 1 garasje: c + 15,00

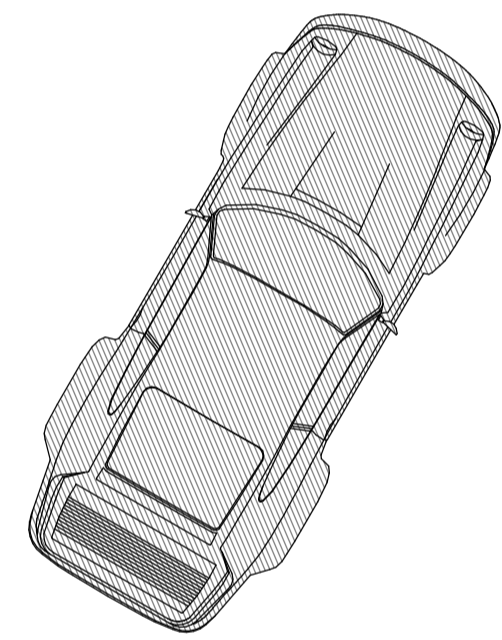

Rev. | Dato | Beskrivelse | Tegn. | Kontr.

**Arkitektkontoret
Børtveit & Carlsen AS**
KONBERGET 13 - P.B. 12 - 2007 ALVERSUND
E-POST : paal.ark@bc@gmail.com
TLF : 400 41 614

FOR SØKNAD

Gnr./Bnr. 137/168
Tilakshaver Stian & Torill Gabrielsen
Prosjektnavn **ENEBOLIG - GABRIELSEN**

Tegningsnavn **Garasjeplan 1**

Målestokk	Org.form.	Prosj.nr.	Dato	Tegnet av	Kontr.
1 : 50	A1	14001	25.08.14	PJC	PJC
Rev.					

A1-103

Målestokk 1:100 v/arkstr. A3