

|  |  |   |
|--|--|---|
| TILTAKSHAVER:<br>Trine og Jan Tore Strømme | TEGN. INNHOLD:<br>Situasjonsplan, eksisterende | TEGN. NR.:<br>D1  |
| BYGGEPLASS:<br>Hølleland                   | Målestokk:<br>1:500                            | PROSJEKT NR.:   |
| G.nr/B.nr:<br>11/ 64 og 85                 | DATO:<br>24.02.2015                            | TEGN:<br>OH   |
| KOMMUNE:<br>Lindås                         | REV:   | ANSV. SØKER:<br><b>Hålv &amp; Sonner</b><br>BYGGEVAREHANDEL |

- Målte Grenser
- Registrerte Grenser
- Udefinert grense
- ↑ Terrengmålte grense
- ▲ Konstruert greusepunkt
- Bolig
- Bustad m/leilighet
- Våningshus
- Storre bustader
- Hytte/feriehuis
- Garasje/uthus
- Industri/lager
- Andre bygg



Lindås kommune  
Geodata avdeling




Dato: 2015.01.16  
Sign: liei

Gnr 11 bnr 85

Målestokk  
1:500

Beliggenhet og høyder må oppfattes som orienterende.

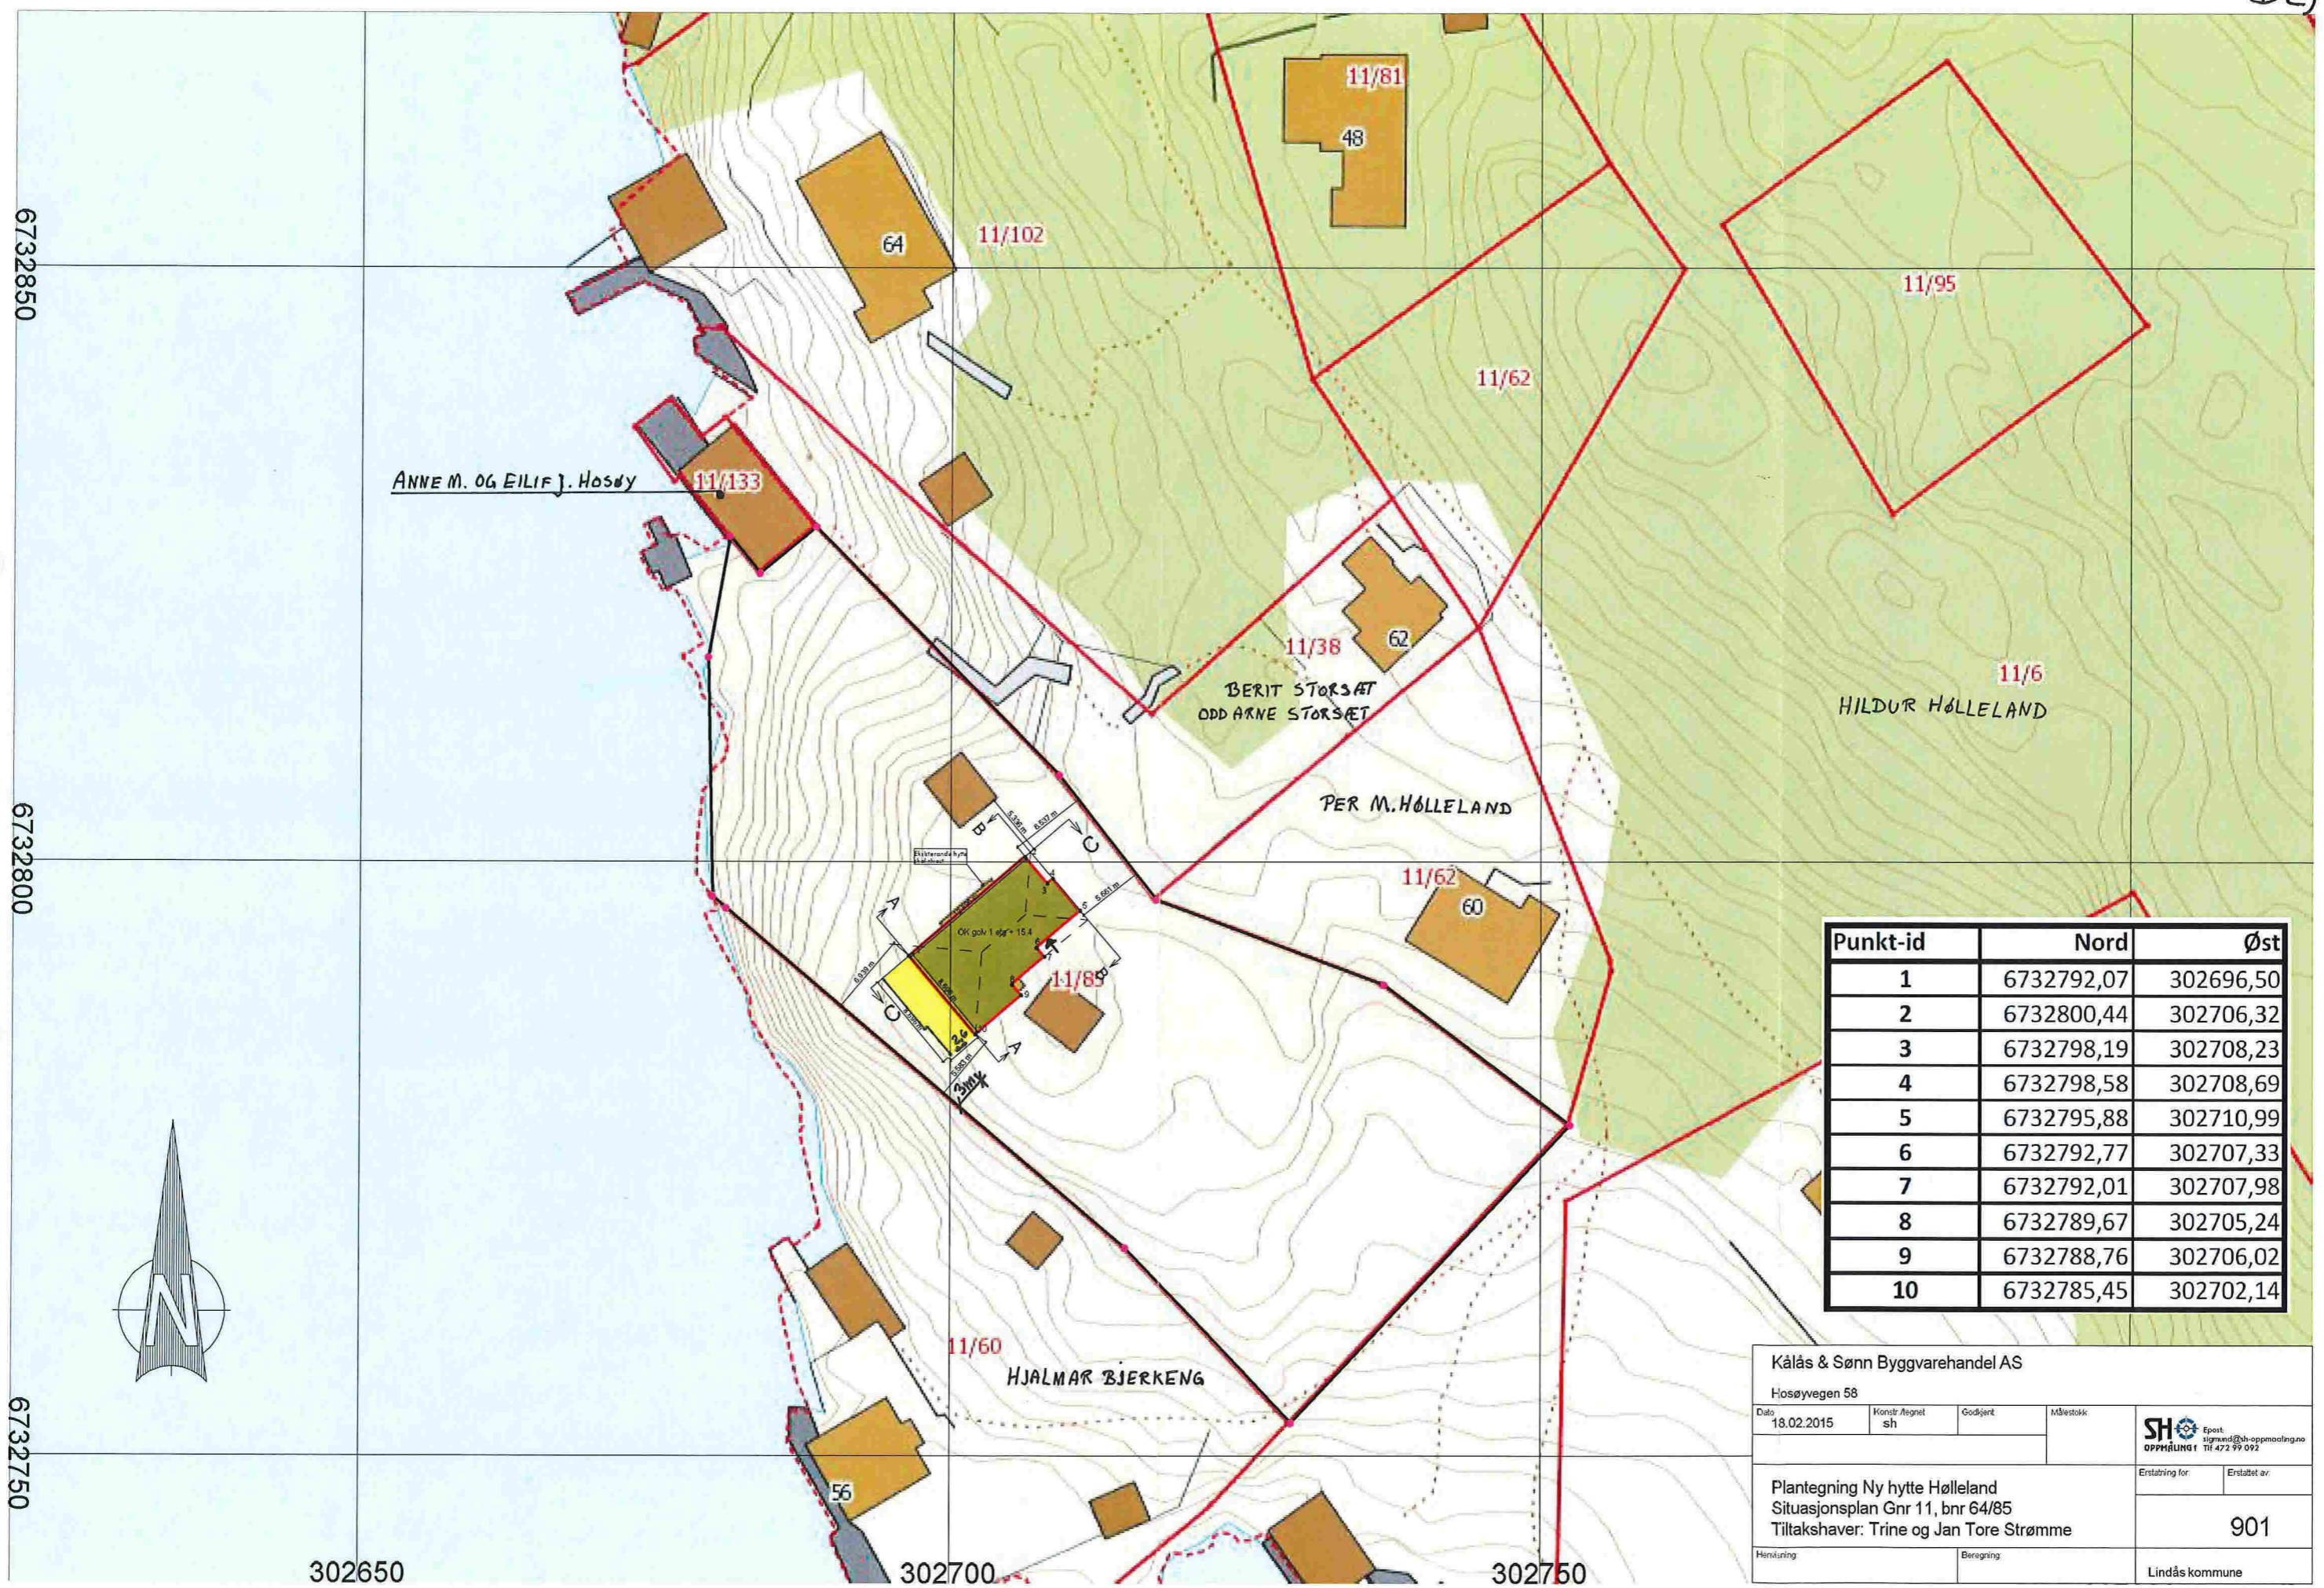

ANNE M. OG EILIF J. Hosøy

BERIT STORSÆT  
ODD ARNE STORSÆT

PER M. HØLLELAND

HJALMAR BJERKENG

| Punkt-id | Nord       | Øst       |
|----------|------------|-----------|
| 1        | 6732792,07 | 302696,50 |
| 2        | 6732800,44 | 302706,32 |
| 3        | 6732798,19 | 302708,23 |
| 4        | 6732798,58 | 302708,69 |
| 5        | 6732795,88 | 302710,99 |
| 6        | 6732792,77 | 302707,33 |
| 7        | 6732792,01 | 302707,98 |
| 8        | 6732789,67 | 302705,24 |
| 9        | 6732788,76 | 302706,02 |
| 10       | 6732785,45 | 302702,14 |

Kålås & Sønn Byggvarehandel AS  
Hosøyvegen 58

|            |                |          |           |
|------------|----------------|----------|-----------|
| Dato       | Konstr. Aegnet | Godkjert | Målestokk |
| 18.02.2015 | sh             |          |           |

SH OPPMÅLING 1 Epost: sigmund@sh-oppmaling.no Tlf: 472 99 092

Plantegning Ny hytte Hølleland  
Situasjonsplan Gnr 11, bnr 64/85  
Tiltakshaver: Trine og Jan Tore Strømme

|                |             |
|----------------|-------------|
| Erstatning for | Erstatet av |
|                | 901         |

Hensiktsing: Bergring: Lindås kommune