

Nabovarsel

for tiltak etter plan- og bygningsloven (tbl)

Til

Tiltak på eiendommen:

Gnr.	Bnr.	Festenr.	Seksjonsnr.
107	26		
Eiendommens adresse Krossleitet			
Postnr.	Poststed		
5955	LINDÅS		
Eier/fester Svein Vatnøy			

som eier/fester av:

Gnr.	Bnr.	Festenr.	Seksjonsnr.
107	86		

Eiendommens adresse
Krossleitet**Det varsles herved om** **Søknad om tiltak som krever tillatelse etter plan- og bygningsloven § 93.** Nybygg Anlegg Endring av fasade Riving Skilt Eiendomsdeling eller bortfeste Innhegning mot veg Bruksendring Dispensasjoner Annet

-beskriv

 Melding om tiltak etter plan- og bygningsloven Driftsbygning i landbruket pbl § 81 Mindre byggearbeid Skilt**Beskriv nærmere hva nabovarselet gjelder**

Søknad om oppføring av nybygg og riving av eksisterende garasje

Vedlegg

Beskrivelse av vedlegg	Gruppe	Nr. fra - til	Ikke relevant
Dispensasjonssøknader	B	-	<input checked="" type="checkbox"/>
Situasjonsplan	D	1 -	<input type="checkbox"/>
Fasadetegninger og snitt	E	1 - 5	<input type="checkbox"/>
Andre vedlegg	J	-	<input checked="" type="checkbox"/>

Adresser Søknaden er lagt ut på besøksadresse:

Ansvarlig søkeres postadresse

Byggringen, DAG HAMMERSKJØLDSVEI 2 A, 5144, FYLLINGS

Eventuelle merknader må være kommet til ansvarlig søker innen 2 uker etter at dette varsel er sendt. (Kopi kan sendes kommunen).


 Meldingen kan sees hos kommunen på adresse:

Kommunens adresse

Eventuelle merknader må være kommet til kommunen innen 2 uker etter at dette varsel er sendt.

UnderskriftSted | Dato | Underskrift (tiltakshaver eller ansvarlig søker)
Bergen 12.10.07

PLAN UNDERETASJE

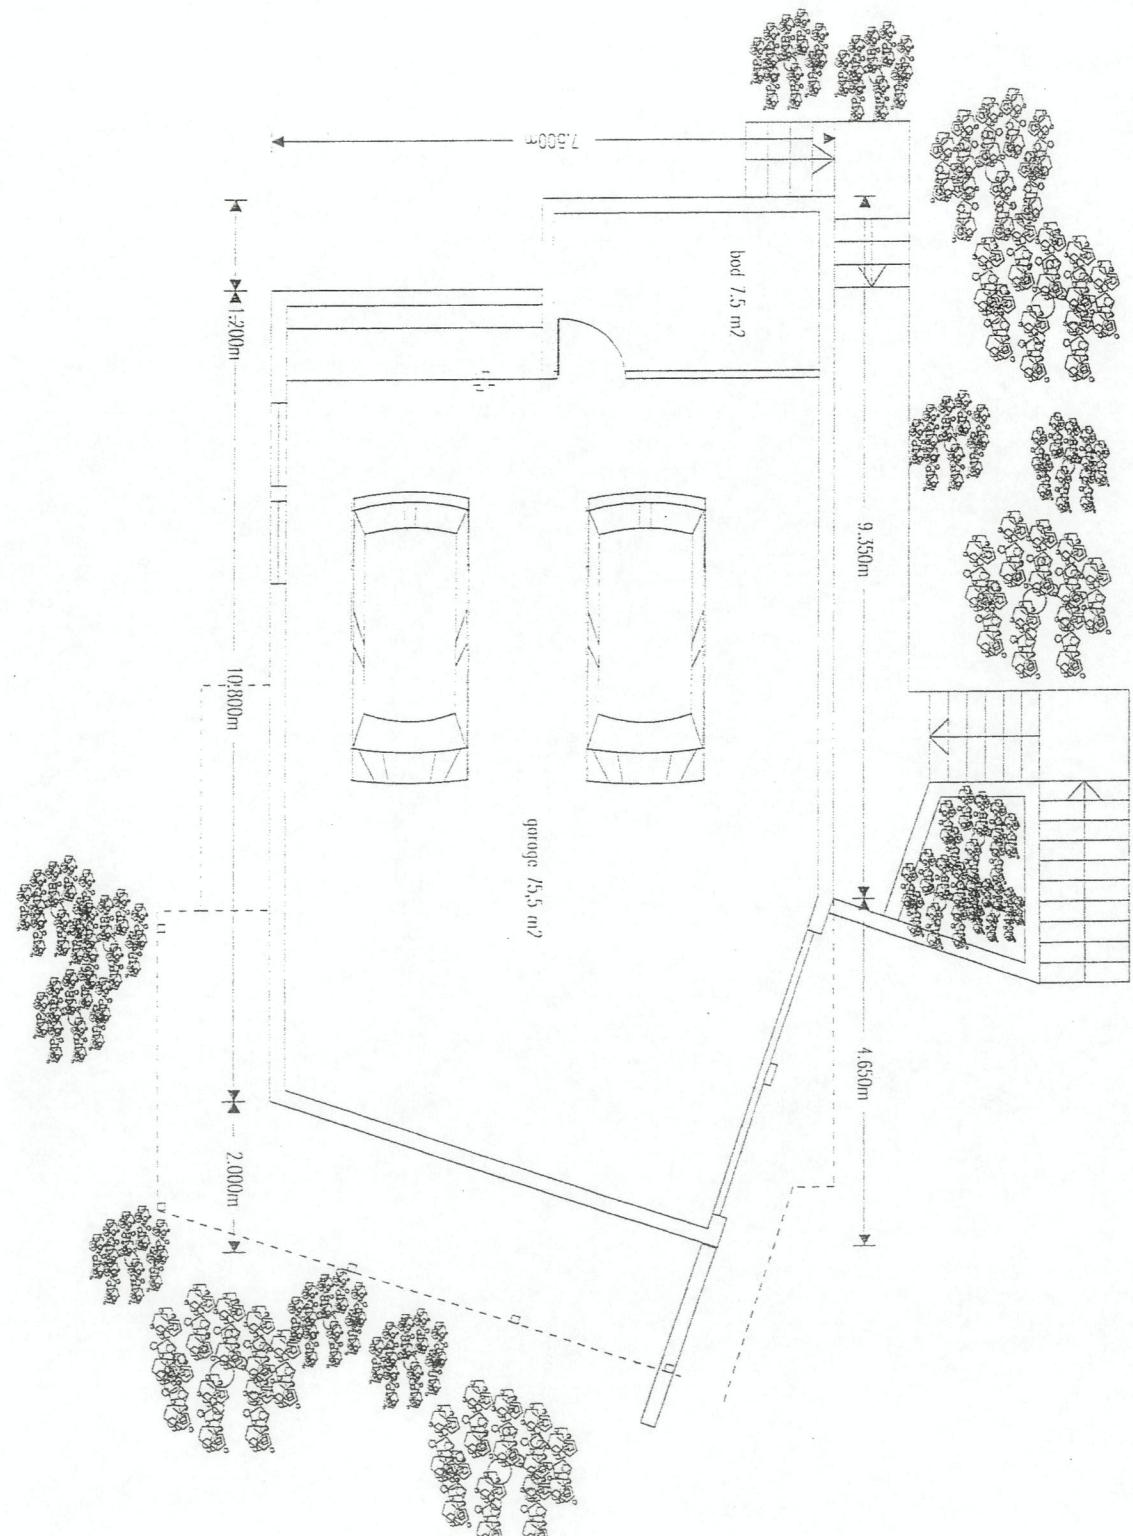


Gnr.107 Bnr.26 - Krossleitet - LINDÅS	M = 1:100	PLAN 01 TEGN.NR. 2307-11
NYBYGG BOLIG	B.d. 28.08.2007	Arkitekt Erling Nipstad
REV.	DATA	SIGN.
TEKST		DENNE TEGNING ER BESKYTTET OG MA HVERKEN HELT ELLER DELVIS KOPIERES ELLER BENYTTES UTE ARKITEKTENS SKRIFTLIG SAMTYKKE




ARKITEKTAKONTORET
ERLING NIPSTAD - BERGEN
I SAMARBEID MED INGENIEREN AS

Gnr. 107 Bnr.26 - Krossleitet - Lindås

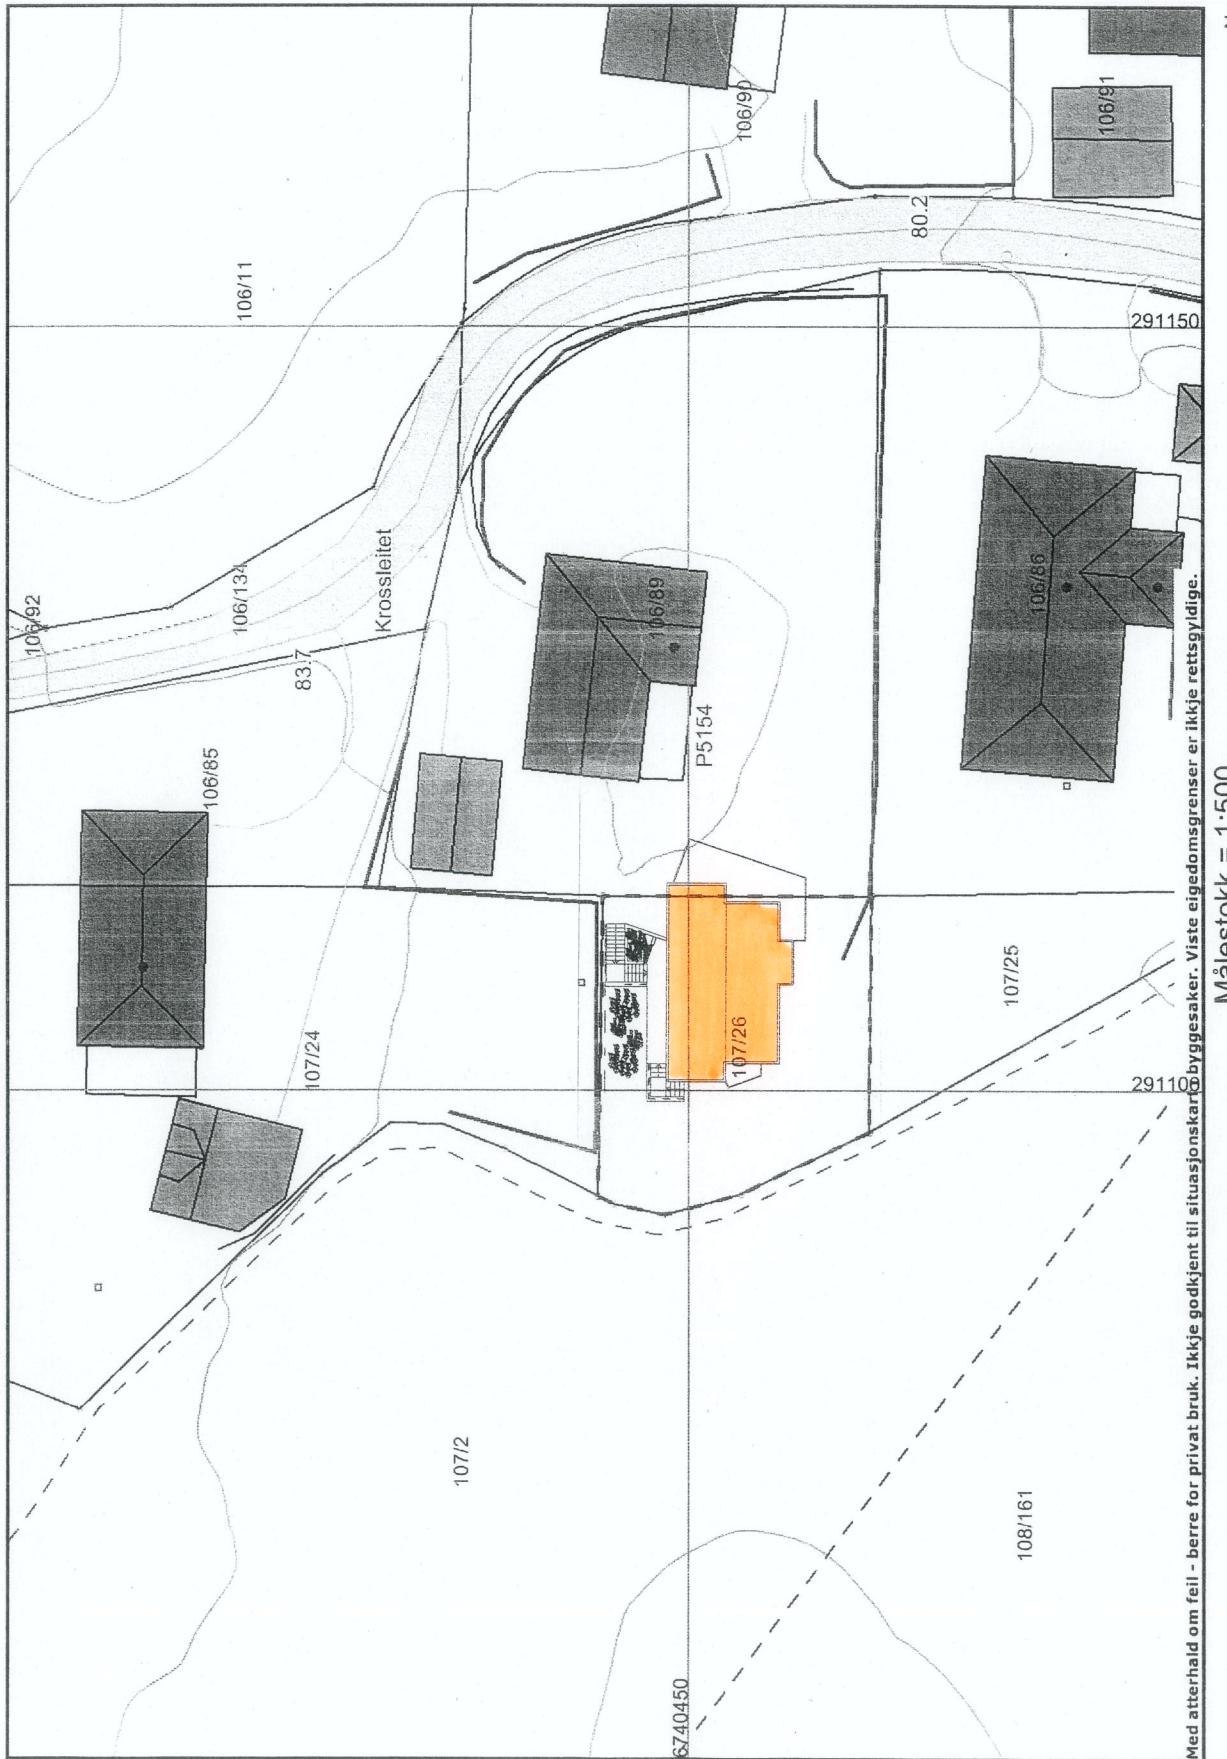

Med etterhånd om feil - berre for privat bruk. Ikke godkjent til situasjonstartbyggesaker. Viste eigdomsgrenser er ikke rettsgyldige.


FASADE MOT SØR

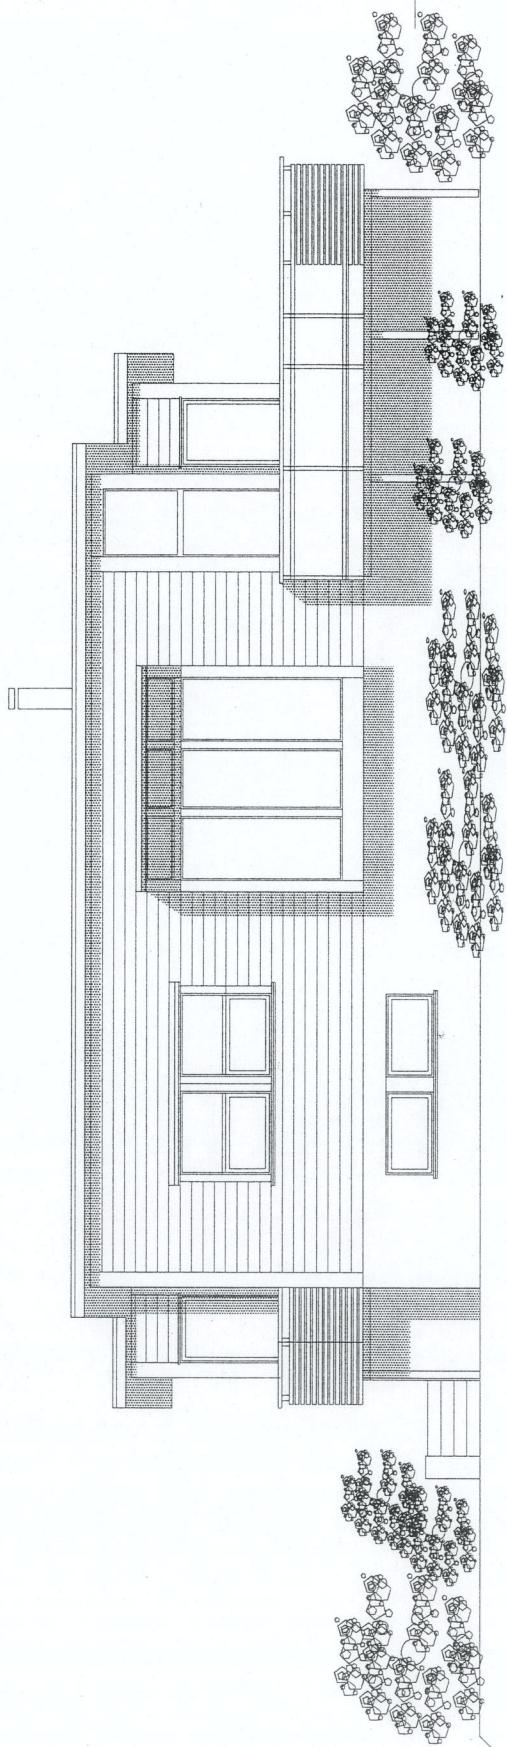


ARKITEKTAKONTORET
ERLING NÆSTAD - BERGEN
I SAMARBEID MED BYGNINGEN AS

Grn.107 Bnr.26 - Krossleitet - LINDÅS		M = 1:100	FAS 01	TEGN.NR. 2307 - 21		
NYBYGG BOLIG		Bg. 27.09.2007	Arkitekt Erling Næstad			
DENNE TEGNINGEN ER BESKYTTET OG MÅ HVERKEN HELT ELLER DELVIS KOPieres ELLER BENYTtes UTEN ARKITEKTENS SKRIFTLIG SAMTYKKE						
REV.	TEKST	DATO	SIGN.			

FASADE MOT ØST

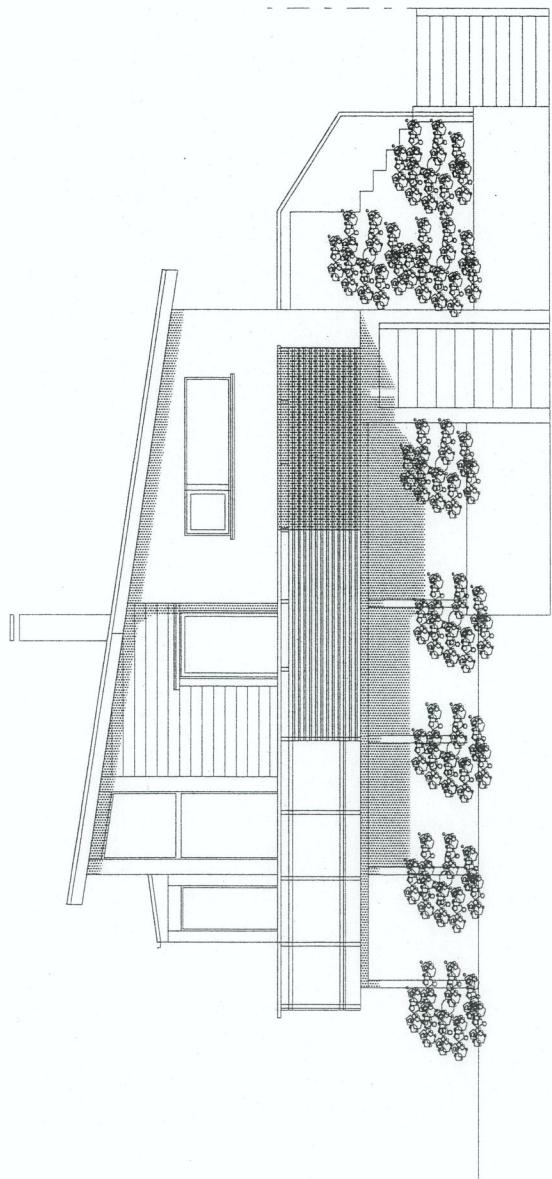


		M = 1:100	FAS 02	TEGN.NR. 2307 - 22
Gnr. 107 Bnr. 26 - Krossleitet - LINDÅS		Bg. 27.09.2007	Arkitekt Erling Nøstad	
NYBYGG BOLIG				
DENNE TEGNING ER BESKYTTET OG MÅ HVERKEN HELT ELLER DELVIS KOPieres ELLER BENYTTES UTEN ARKITEKTENS SKRIFTLIG SAMTYKKE				
REV.	TEKST	DATO	SIGN.	

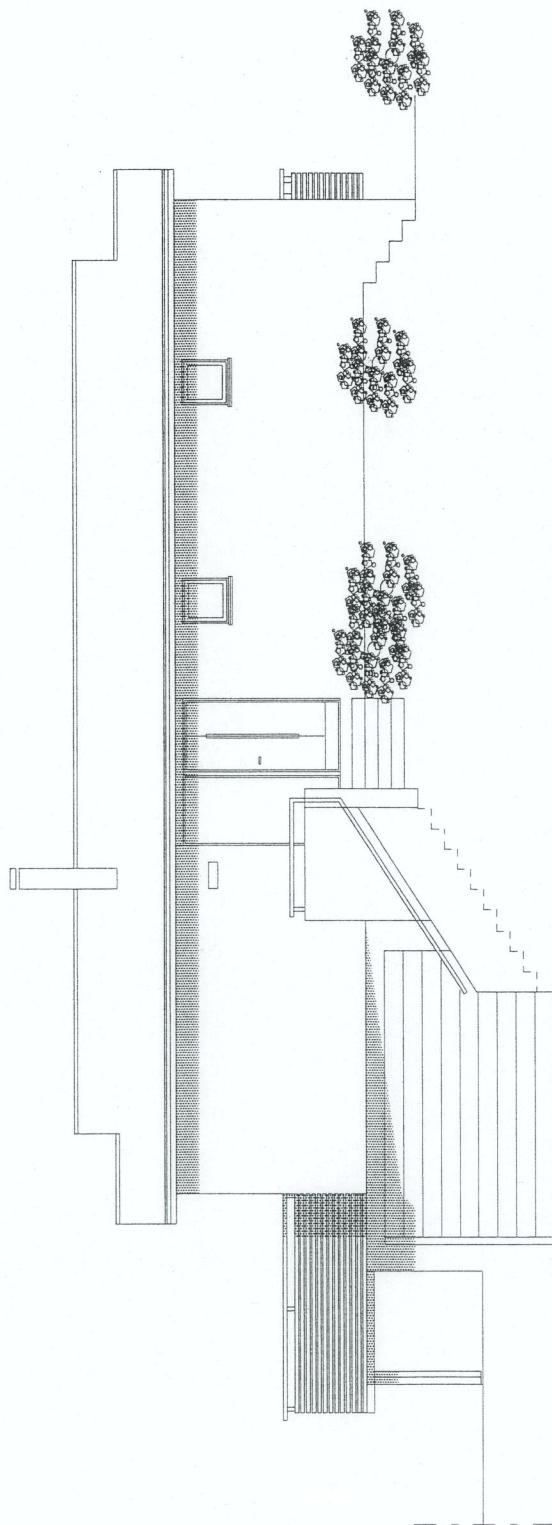

FASADE MOT NORD

	Gnr.107 Bnr.26 - Krossleitet - LINDÅS	M = 1:100	FAS 03	TEGN.NR. 2307 - 23
	NYBYGG BOLIG	Bg. 27.09.2007	Arkitekt Erling Nøpstad	
				I SAMARBEID MED BYGRINNEN AS
REV.	DATO	SIGN.		
TEKST				


FASADE MOT VEST

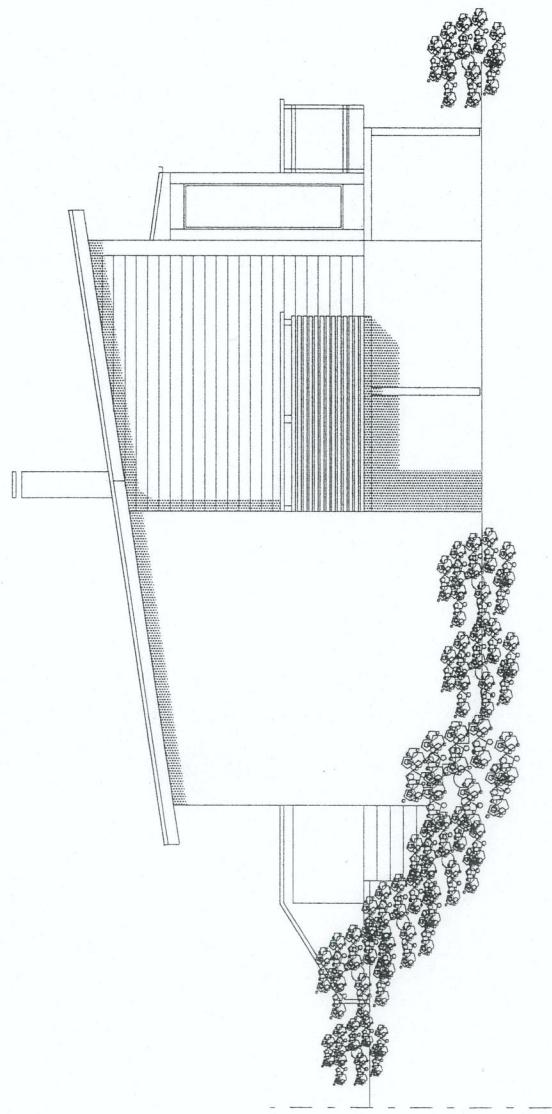

ARKITEKTAKONTORET
ERLING NÆSTAD - BERGEN
I SAMARBEID MED BYGRUNNEN AS

Gnr.107 Bnr.26 - Krossleitet - LINDÅS	M = 1:100	FAS 04	TEGN.NR. 2307 - 24
NYBYGG BØLIG	Bg. 27.09.2007	Arkitekt Erling Næstad	
DENNE TEGNINGEN ER BESKYTTET OG MÅ HVERKEN HELT ELLER DELVIS KOPIERES ELLER BENYTTES UTEN ARKITEKTENS SKRIFTLIG SAMTYKKE			
REV. TEKST			

	DATO	SIGN.
REV.		

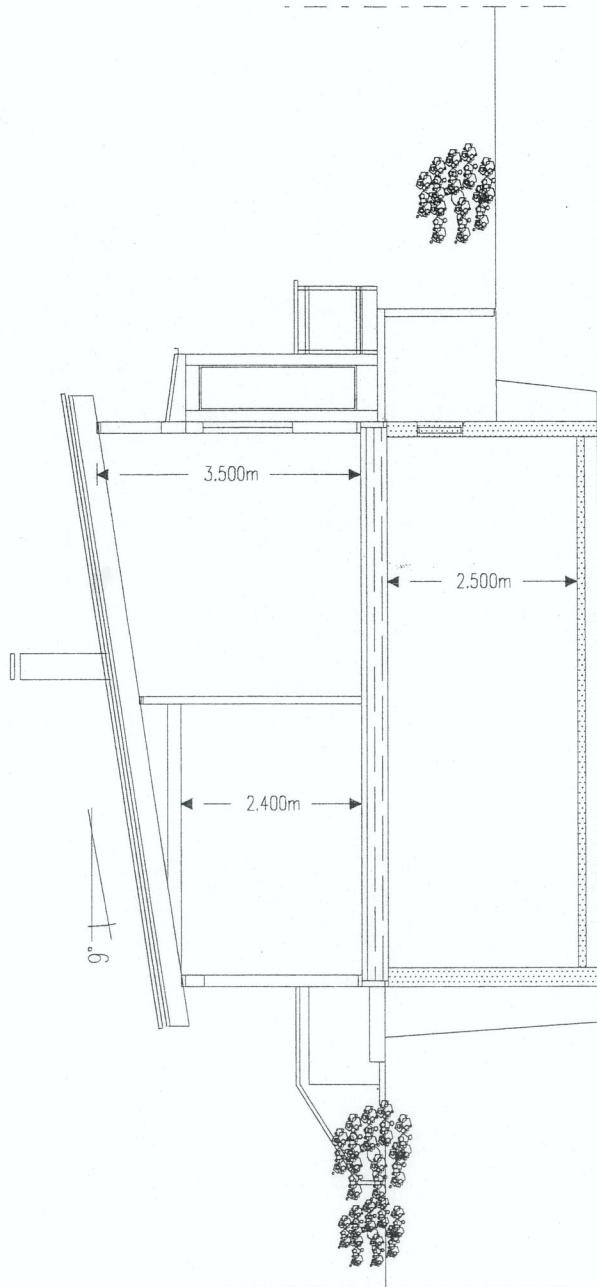

SNITT



ARKITEKTAKONTORET
ERLING NEPSAD - BERGEN
I SAMARBEID MED BYGNINGEN AS

Gnr.107 Bnr.26 - Krossleitet - LINDÅS	M = 1:100	SNITT 01	TEGN.NR. 2307 - 15
NYBYGG BOLIG	Bg. 28.08.2007	Arkitekt Erling Nepsad	
DENNE TEGNING ER BESKYTTET OG MÅ HYVERKEN HELT ELLER DELVIS KOPieres ELLER BENYTTES UTEN ARKITEKTENS SKRIFTLIG SAMTYKKE			

REV.	TEKST	DATA	SIGN.
------	-------	------	-------