

# Søknad om tillatelse i ett trinn

etter plan- og bygningsloven (pbl) §§ 20-1



## Søknaden gjelder

Vilkårene for 3 ukers saksbehandling, jf. § 21-7 annet ledd, OPPFYLLES. Opplysninger gitt i søknad eller vedlegg til søknaden, herunder oppretting eller endring av matrikkelenhet, vil bli registrert i matrikkelen.

### Eiendom/Byggested

Kommune	Gnr.	Bnr.	Adresse
Lindås	195	194	Storneset 28, 5915 HJELMÅS

### Tiltakets art

Søknadstype	Tiltakstype	Næringsgruppekode
Ettrinnssøknad	Parkeringsplass Vesentlig terrengingrep Nytt anlegg/konstruksjon	X Bolig

Anleggstype  
forstøttingsmur

### Tiltakshaver

Partstype	Navn	Adresse	Telefon	e-postadresse
privatperson	Dag Henning Valdersnes	Storneset 28, 5915 HJELMÅS	48265653	dagval@hfk.no

### Varsling

Tiltaket krever nabovarsling

Det foreligger ingen merknader fra naboer eller gjenboere

### Følgebrev

I forbindelse med oppføring av garasje og mur på naboeiendom, vil det være naturlig å fortsette muren inn på vår eiendom. Dette for å forbedre innkjørsel og parkering.

## Forhåndskonferanse

Forhåndskonferanse er avholdt

## Arealdisponering

### Planstatus mv.

Type plan	Navn på plan
Bebyggelsesplan	Mur

Reguleringsformål  
Støttemur, parkering og bedre innkjørsel

Beregningsregel angitt i gjeldende plan	Grad av utnyttning iht. gjeldende plan
%BRA(%TU)	40%

### Tomtearealet

Byggeområde/grunneiendom	1500,00 m <sup>2</sup>
- Ev. areal som trekkes fra iht. beregningsregler	0,00 m <sup>2</sup>
= Beregnet tomteareal	1500,00 m <sup>2</sup>

# Søknad om tillatelse i ett trinn

etter plan- og bygningsloven (pbl) §§ 20-1



## Bebyggelsen

Beregnet maksimalt byggeareal iht. plan	900,00 m <sup>2</sup>
Areal eksisterende bebyggelse	200,00 m <sup>2</sup>
- Areal som skal rives	0,00 m <sup>2</sup>
+ Areal ny bebyggelse	0,00 m <sup>2</sup>
+ Parkeringsareal	12,00 m <sup>2</sup>
= Sum areal	212,00 m <sup>2</sup>

## Grad av utnyttning

Beregnet grad av utnyttning	14,13
-----------------------------	-------

## Plassering av tiltaket

Høyspent kraftlinje er ikke i konflikt med tiltaket .  
Vann og avløpsledninger er ikke i konflikt med tiltaket.

## Krav til byggegrunn

### Flom

Byggverket skal IKKE plasseres i flomutsatt område

### Skred

Byggverket skal IKKE plasseres i skredutsatt område

### Andre natur- og miljøforhold (pbl § 28-1)

Det foreligger IKKE fare eller vesentlig ulempe som følge av andre natur- og miljøforhold.

## Tilknytning til veg og ledningsnett

### Adkomst

Tiltaket gir ny/endret adkomst.

Tomta har adkomst til kommunal veg som er opparbeidet og åpen for alminnelig ferdsel. Avkjørselstillatelse er gitt.

## Vedlegg

Vedleggstype	Gruppe	Beskrivelse av vedlegget	Hvordan oversendes vedlegget?
Kvittering for nabovarsel	C		Ettersendes per post
Kart	F		Ettersendes per post
Situasjonskart	F		Ettersendes per post
Beskrivelse	F		Ettersendes per post
Søknad om ansvarsrett	G		Ettersendes per post
Foto	Q	Av grunnen slik den ser ut før arbeidet tar til.	Ettersendes per post

# Søknad om tillatelse i ett trinn

etter plan- og bygningsloven (pbl) §§ 20-1



## Erklæring og signering

Ansvarlig søker bekrefter at hele tiltaket belegges med ansvar, og dekker kravene i henhold til plan- og bygningsloven. En er kjent med reglene om straff og sanksjoner i pbl. Kap. 32 og at det kan medføre reaksjoner dersom det gis uriktige opplysninger

**Ansvarlig søker**

Dato 5/02 - 2014

Signatur Dag H Valdernesnes

Gjentas med blokkbokstaver

Dag H Valdernesnes

**Tiltakshaver**

Dato 5/02 - 2014

Signatur Dag H Valdernesnes

Gjentas med blokkbokstaver

Dag H Valdernesnes

# Gjennomføringsplan



## Søknaden gjelder

### Eiendom/Byggested

Kommune Gnr. Bnr. Adresse  
Lindås 195 194 Stormset 28, 5915 HJELMAS

Dato 5/02-2014

Sign. Ansv. søker Peggy H. Kallenes

## Beskrivelse fagområde

### Prosjektering

Fagområde	Ansvarsområde	Tittelsklasse	Foretakets navn	Søknad om rammetilfølse	Søknad om igangsetnings-tilfølse /ett-trinn søknad	Søknad om midlertidig bruks-tilfølse	Søknad om ferdigatest	Arbeidet innenfor ansvarsretten er avsluttet
tegne, beskrive, beregne anleggsprosjekt	Lage godkjente tegninger. Sendte nabovarsel. Påse at arbeidet er gjort innenfor gjeldende regler.	1	Selvbygger Dag Henning Valdersnes		5.02.2014			

### Utførelse

Fagområde	Ansvarsområde	Tittelsklasse	Foretakets navn	Søknad om rammetilfølse	Søknad om igangsetnings-tilfølse /ett-trinn søknad	Søknad om midlertidig bruks-tilfølse	Søknad om ferdigatest	Arbeidet innenfor ansvarsretten er avsluttet
Fjerning av overfløydige steinmasser	Steinmassene som ligger på aktuelt sted må kjøres vekk, fordi disse ikke egner seg til grunnmasse.	1	969013096 OLE MARKUSSEN OG SØNNER AS				X	

# Gjennomføringsplan



Maskinmuring	Det vil bli tilljørt naturstein fra Osterøy/Voss som egner seg til Maskinmuring. Steinen vil bli lagt ned på en fagmessig og sikker måte. Nederste sjikt vil bli festet ved å bolte fast i fjellet dersom det er nødvendig. Bakomfylling med pukk/grus.	1	969013096 OLE MARKUSSEN OG SØNNER AS	X	
Opparbeidelse av parkering og veg	Planere parkering og veg slik at innkjørsel blir på best mulig måte.	1	969013096 OLE MARKUSSEN OG SØNNER AS	X	

# Søknad om ansvarsrett for selvbygger

jf plan- og bygningslovens § 20-1 og forskrift om byggesak (SAK10) § 6-8



Søknad om personlig ansvarsrett som selvbygger av egen bolig eller fritidsbolig  
Kommunen kan godkjenne person for ansvarsrett som selvbygger av egen bolig eller fritidsbolig, dersom personen sannsynliggjør at arbeidet vil bli utført i samsvar med bestemmelser gitt i eller med hjemmel i plan- og bygningsloven.

## Søknaden gjelder

### Eiendom/Byggested

Kommune	Gnr.	Bnr.	Adresse
Lindås	195	194	Storneset 28, 5915 HJELMÅS

## Selvbygger

Navn	Adresse	Telefon	Mobiltelefon	E-post
Dag Henning Valdersnes	Storneset 28, 5915 HJELMÅS	48265653	48265653	dagval@hfk.no
Kontaktperson	Adresse	Telefon	Mobiltelefon	E-post
Dag Henning Valdersnes	Storneset 28, 5915 HJELMÅS	48265653	48265653	dagval@hfk.no

## Omfang av selvbyggeransvar

Det søkes om selvbyggeransvar for funksjonen søker.

Det søkes om selvbyggeransvar for prosjektering.

Ansvarsområde

Lage godkjente tegninger tegninger. Sende nabovarsel. Påse at arbeidet er gjort innenfor gjeldende regler.

Tiltakskl.

1

**Jeg kan sannsynliggjøre nødvendig kompetanse ved:**

Egen utdanning og/eller praksis (kurs)

## Erklæring og underskrift

Jeg er kjent med reglene om straff og sanksjoner i plan- og bygningsloven kapittel 32, og at det kan medføre reaksjoner dersom det gis uriktige opplysninger.

Jeg erklærer at tiltaket vil bli gjennomført iht. plan- og bygningsloven, herunder byggteknisk forskrift (TEK10).

**Selvbygger**

Dato 5/02-2014

Signatur Dag H Valdersnes  
Dag Henning Valdersnes

Vedlegg nr.  
G-

Side  
1 av 2

**Søknad om ansvarsrett**  
etter plan- og bygningsloven

Byggesaksblankett 5181

Søknaden gjelder							
Eiendom/ byggested	Gnr.	Bnr.	Festenr.	Seksjonsnr.	Bygningsnr.	Boignr.	Kommune
	Adresse				Postnr.	Poststed	

Foretak		
Foretak Ole Markussen & Sønner AS	Organisasjonsnr. 969 013 096	
Adresse Herland	Postnr. 5283	Poststed Fotlandsvåg
Kontaktperson Jan-Ingar Markussen	Telefon 56391904	Mobiltelefon 97531843
E-post jan.ingar.markussen@nettstar.as		

Ansvarsområde							
Funksjon (SØK, PRO, UTF, kontroll)	Beskrivelse av ansvarsområdet	Tiltaks- klasse	Våre samsvarserklæringer/kontrollerklæringer vil foreligge ved: (sett X)				
			Søknad om ramme- tillatelse	Søknad om igangsettings- tillatelse/ ett-trinns søknad	Søknad om midlertidig brukstillatelse	Søknad om ferdigattest	
UTF	grunn-og terrengarbeider	1				X	

Godkjenning av foretak	
Foreligger sentral godkjenning innenfor ansvarsområdene?	<input checked="" type="checkbox"/> Ja <input type="checkbox"/> Nei
Dekkes ansvarsområdet av sentral godkjenning	<input checked="" type="checkbox"/> Helt <input type="checkbox"/> Delvis <input type="checkbox"/> Nei
Hvis delvis, beskriv det som ikke dekkes (Er det behov for ytterligere plass, beskriv i eget vedlegg):	
Hvis nei eller delvis, legg ved "Vedlegg til søknad om ansvarsrett der foretaket ikke har sentral godkjenning".	
Vedlegg nr. G-	
Vedlegg nr. G-	

Erklæringer og underskrifter	
Foretaket er kjent med reglene om straff og sanksjoner i pbl kap 32 og at det kan medføre reaksjoner dersom det gis uriktige opplysninger.	
<input checked="" type="checkbox"/> Vi forplikter oss å stille med nødvendig kompetanse i tiltaket	
<input type="checkbox"/> Ansvarlig prosjekterende erklærer at prosjekteringen skal være planlagt, gjennomført og kvalitetssikret i henhold til pbl	
<input checked="" type="checkbox"/> Ansvarlig utførende erklærer at arbeidet ikke skal starte før det foreligger kvalitetssikret produksjonsunderlag for respektive del av utførelsen	
<input checked="" type="checkbox"/> Ansvarlig kontrollerende erklærer uavhengighet, jf. SAK10 § 14-1, og vil redegjøre for endringer som kan påvirke uavhengigheten	
<b>Ansvarlig foretak</b>	<b>Ansvarlig søker for tiltaket</b>
Foretak Ole Markussen & Sønner AS	Foretak
Dato 21.04.2013	Dato
Underskrift <i>Jan-Ingar Markussen</i>	Underskrift
Gjentas med blokkbokstaver JAN-INGAR MARKUSSEN	Gjentas med blokkbokstaver

## Har Dag Henning Valdersnes tilstrekkelige kvalifikasjoner til å være ansvarlig søker og ansvarlig prosjekterende?

Jeg, Dag Henning Valdersnes mener å inneha tilstrekkelige kvalifikasjoner til å være ansvarlig søker og prosjekterende i forbindelse med prosjekt i tiltaksklasse 1 (mur på leknes). Jeg har gjennomgått hvilke oppgaver jeg da har ansvar for (byggeforskriften), og mener at dette er noe jeg kan gjøre.

I byggeforskriften § 6-8.(*Selvbygger*) står det at Kommunen kan godkjenne person for ansvarsrett som selvbygger av egen bolig eller fritidsbolig, uten hensyn til kravene til ansvarlige i kapitlene 9, 10 og 11, dersom personen sannsynliggjør at arbeidet godkjenningen gjelder vil bli utført i samsvar med bestemmelser gitt i eller med hjemmel i plan- og bygningsloven.

Ansvarsrett kan gis for funksjonene søker, prosjekterende og utførende for fagområder i tiltaksklasse 1.

Jeg jobber som lærer ved Knarvik videregående skole der jeg underviser på PIT (VG2 Industriteknologi). Jeg underviser i blant annet Tegning, dokumentasjon, produksjon, HMS og kvalitet.

Til sommeren er jeg ferdig med treårig deltids studie ved Bergen tekniske fagskole (se Vedlegg). Jeg har gjennom dette god innsikt i hvilke krav som stilles til aktører i industrien.

Jeg ønsker selvsagt at muren som jeg søker om, skal være oppført etter alle regler og forskrifter. Ansvarlig utførende er en godkjent og erfaren entreprenør som har godt rykte og virker som en seriøs aktør (Ole Markussen og Sønner AS). Da dette ikke er en avansert konstruksjon vil det ikke være noe problem å følge bygge prosessen opp. Jeg vil gjøre oppmerksom på at det er en gråsteinsmur som skal bygges og ikke en betongmur som det kan komme frem av tegningene. Som prosjekterende vil jeg passe på at bunnsteinene blir boltet fast om nødvendig, resten av muren vil bli bygd av entreprenør etter god bygge skikk (med helling). Jeg vil også se til at det blir benyttet riktige drenerende masser i bakkant av muren for å unngå at muren blir presset ut.

Mvh Dag Henning Valdersnes



e-post: dagval@hfk.no



# KARAKTERUTSKRIFT

## Bergen tekniske fagskole

### to-årig teknisk fagskole - Maskinteknikk

Navn: **Dag Henning Valdersnes**

Fødselsnummer: **220575 37381**

har i **2013** har fått karakterer i følgende moduler og fag

Kode	Modul/fag	T1	T2	Modul kar.	Eks kar.	Ar	Fagskole poeng	Eks form	Merknad
<b>58TT04A</b>	<b>Kommunikasjonsfag</b>			<b>C</b>		<b>V12</b>	<b>10</b>		
FTR00C	Norsk						7		
FTR00D	Engelsk						3		
<b>58TT04B</b>	<b>Realfag</b>			<b>D</b>	<b>D</b>	<b>H12</b>	<b>10</b>	<b>S</b>	
FTR00A	Matematikk						6		
FTR00B	Fysikk						4		
<b>58TT04C</b>	<b>LØM-fag</b>			<b>B</b>	<b>C</b>	<b>V12</b>	<b>14</b>	<b>S</b>	
FTL00A	Organisasjon og ledelse						5		
FTL00B	Markedsføringsledelse						3		
FTL00C	Økonomistyring						6		
<b>58TT04D</b>	<b>Grunnlagsfag</b>			<b>C</b>		<b>V13</b>	<b>13</b>		
FTT00D	Pneumatikk						2		
FTT00G	Teknisk dokumentasjon						3		
FTT00I	Teknisk tegning						4		
FTT00J	3D-modellering						4		
<b>58TT04E</b>	<b>Teknologi</b>			<b>C</b>		<b>H12</b>	<b>14</b>		
FTT00F	Mekanikk						8		
FTT00E	Materiallære						3		
FTT00A	Kjemi og miljølære						3		
<b>58TT04F</b>	<b>HMS og kvalitetsledelse</b>			<b>C</b>		<b>V13</b>	<b>10</b>		
FTT00C	Prosjektadministrasjon						4		
FTT00B	HMS og kvalitetsledelse						6		

120 fagskolepoeng tilsvarer to års heltidsutdanning. Sum fagskolepoeng: **71**

Sted og dato: **Bergen 28.08.2013**

Opplæringssted: **Bergen tekniske fagskole**

Orgnr.: **974557525**



**TORBJØRN TVEDT**  
Rektor



**TORILL FLATEBØ**

## Beskrivelse mur på Leknes

I forbindelse med at naboen skal bygge garasje med forstøtningsmur, vil det være naturlig at jeg bygger en forstøtningsmur i forlengelsen av denne. Jeg og naboen (Halvard Hagesether Gnr.195 Bnr.195) har et godt naboforhold og vil bruke samme entreprenør til våre prosjekt (Ole Markussen og sønner A/S). Siden avstand til tiltaket fra nabogrense er mindre en 4m er det lagt med skriftlig sammtykke. Naboen sitt prosjekt er godkjent, og han venter nå på at jeg skal få godkjent muren på min eiendom, slik at arbeidet skal kan starte. Jeg håper derfor på en snarlig godkjenning.

Muren vil være en stor forbedring til den steinrøysen som er der nå. Dette vil også forbedre innkjørselen til tomten.

Håper du har alle opplysninger som trengs for å godkjenne søknaden.

Mvh Dag Henning Valdersnes  
Tlf: 48265653  
E-post: dagvald@hfk.no

## Avstandserklæring

Eg, Halvard Hagesether eigar av gnr/bnr: 195/195, har ingen innvending mot at Dag Henning Valdersnes gnr/bnr: 195/194 sett opp ein mur som grensar opp til tomte grensa mi, slik det går fram av nabovarselet eg har motteke.

Muren han søker om å få setja opp vert ei forlenging av den muren eg skal setja opp på min eigedom. Muren hans vil berre grensa opp til meg i det punktet der murane møtest.




Dato: 14/10-13 Stad: LEKnes

Halvard Hagesether

# Bilder



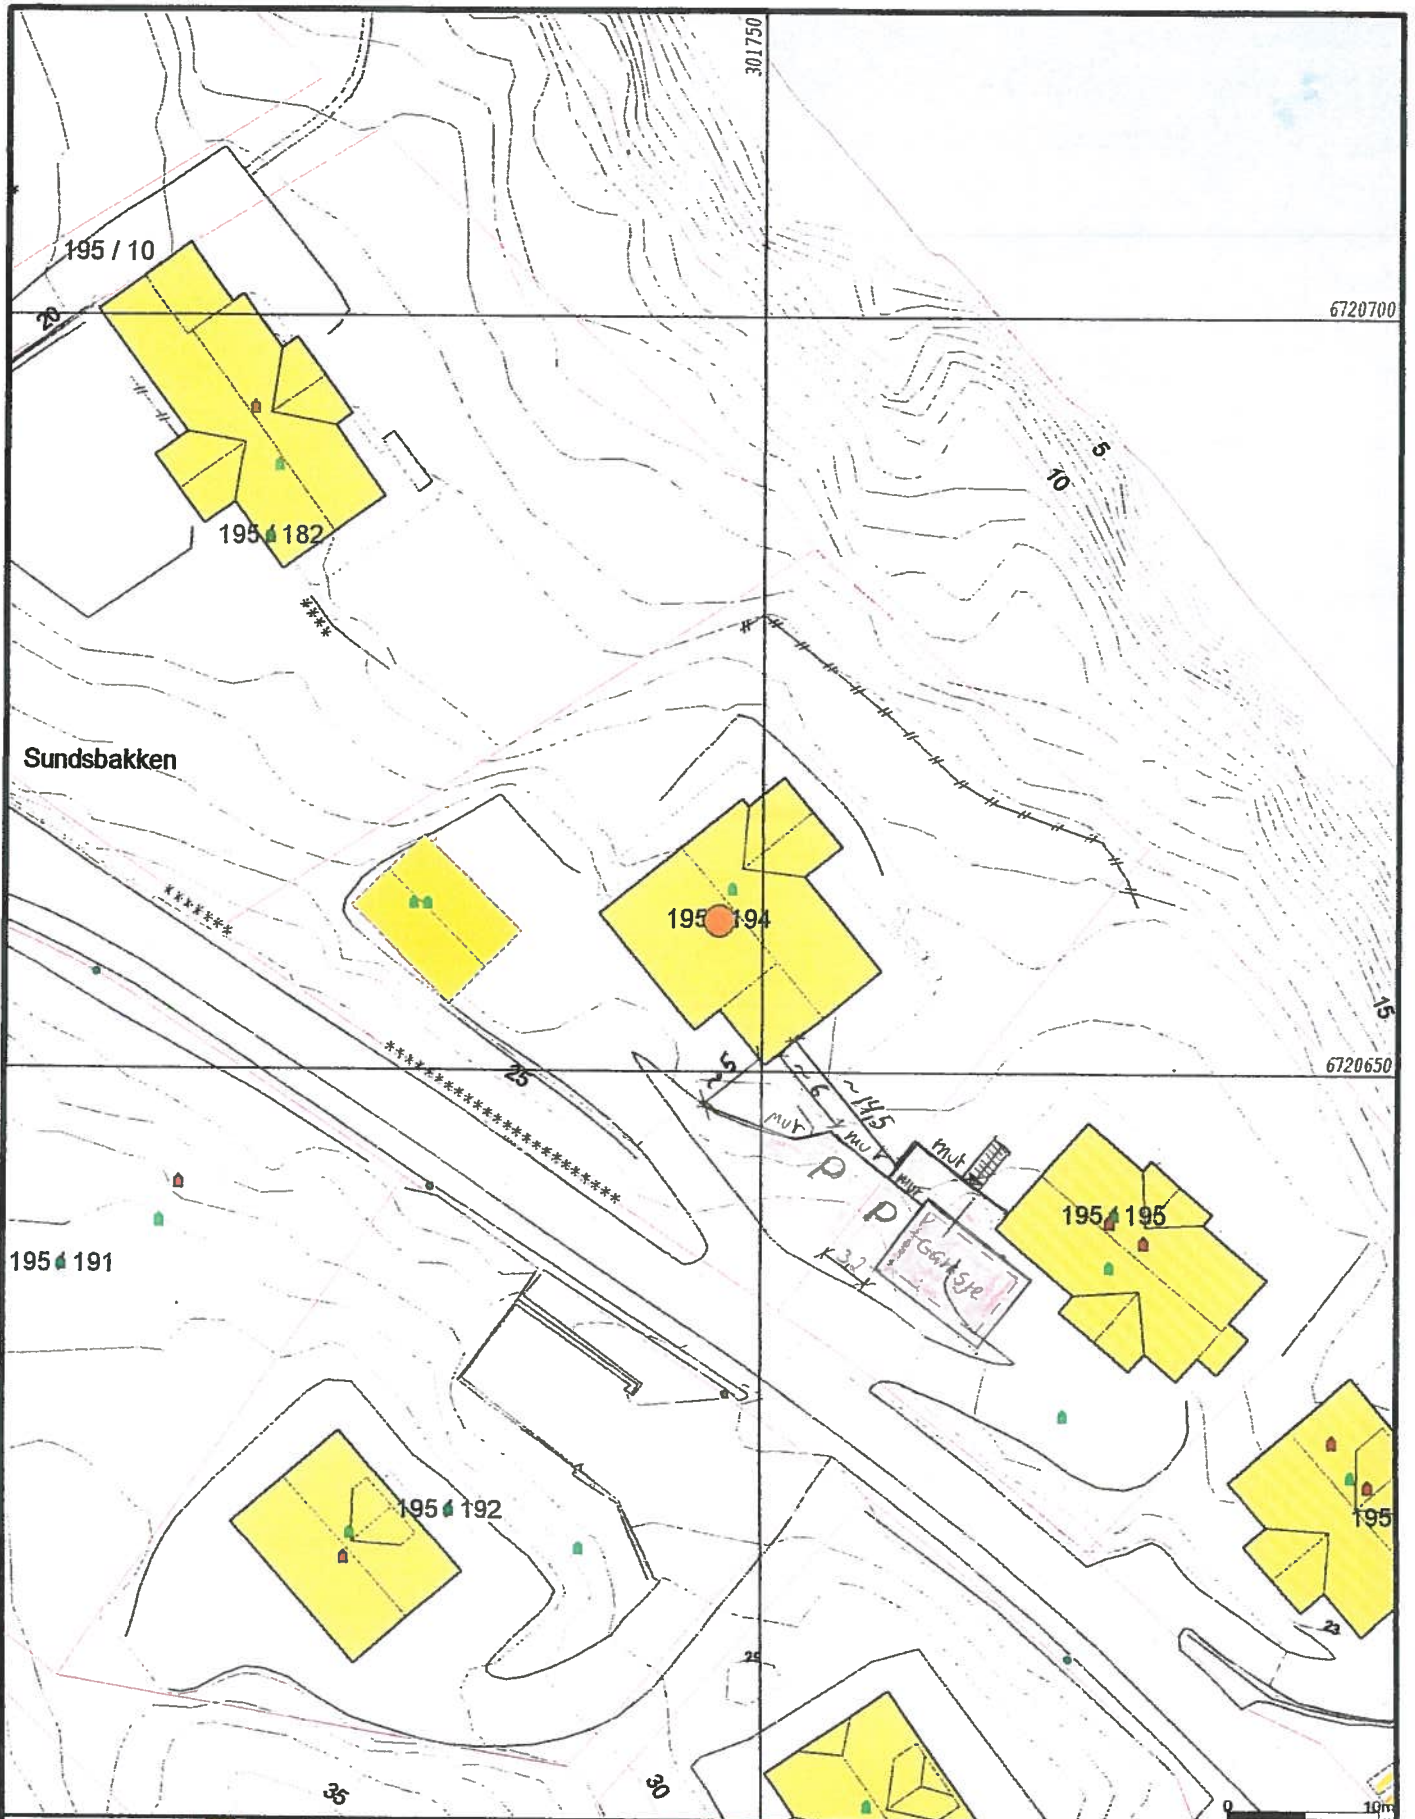

Målte Grenser	Større bustader
Registrerte Grenser	Hytte feriehuis
Udefinert grenser	Garasje uthus
Terengnålte grense	Industri lager
Konstruert grensepunkt	Andre bygg
Bolig	
Bustad m leilighet	
Våningshus	

Beliggighet og høyder må oppfattes som orienterende.




Lindås kommune  
Geodata avdeling

Date: 2013.03.21  
Sign: lima

Situasjonskart




1 Blst-bl:  
1:500

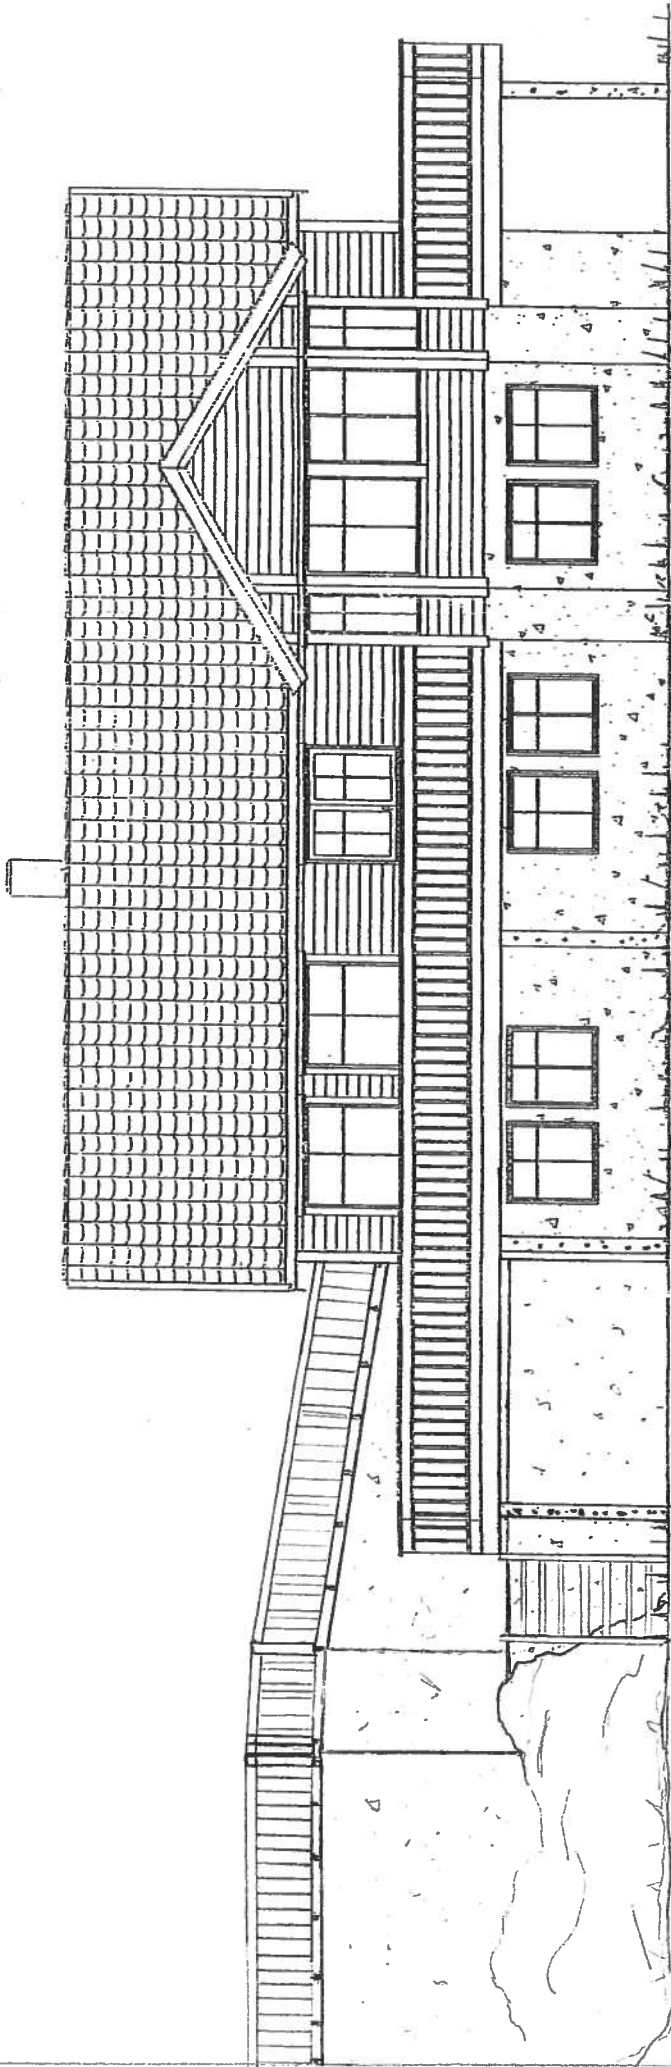


Fasade Øst

Tegning: Fasade mod Øst	Øst 20.07.2011
Tilfald: Dag Henning Valdesøes 10.10.2008	D.H.K. Øst/Øst 195/194
	7:100

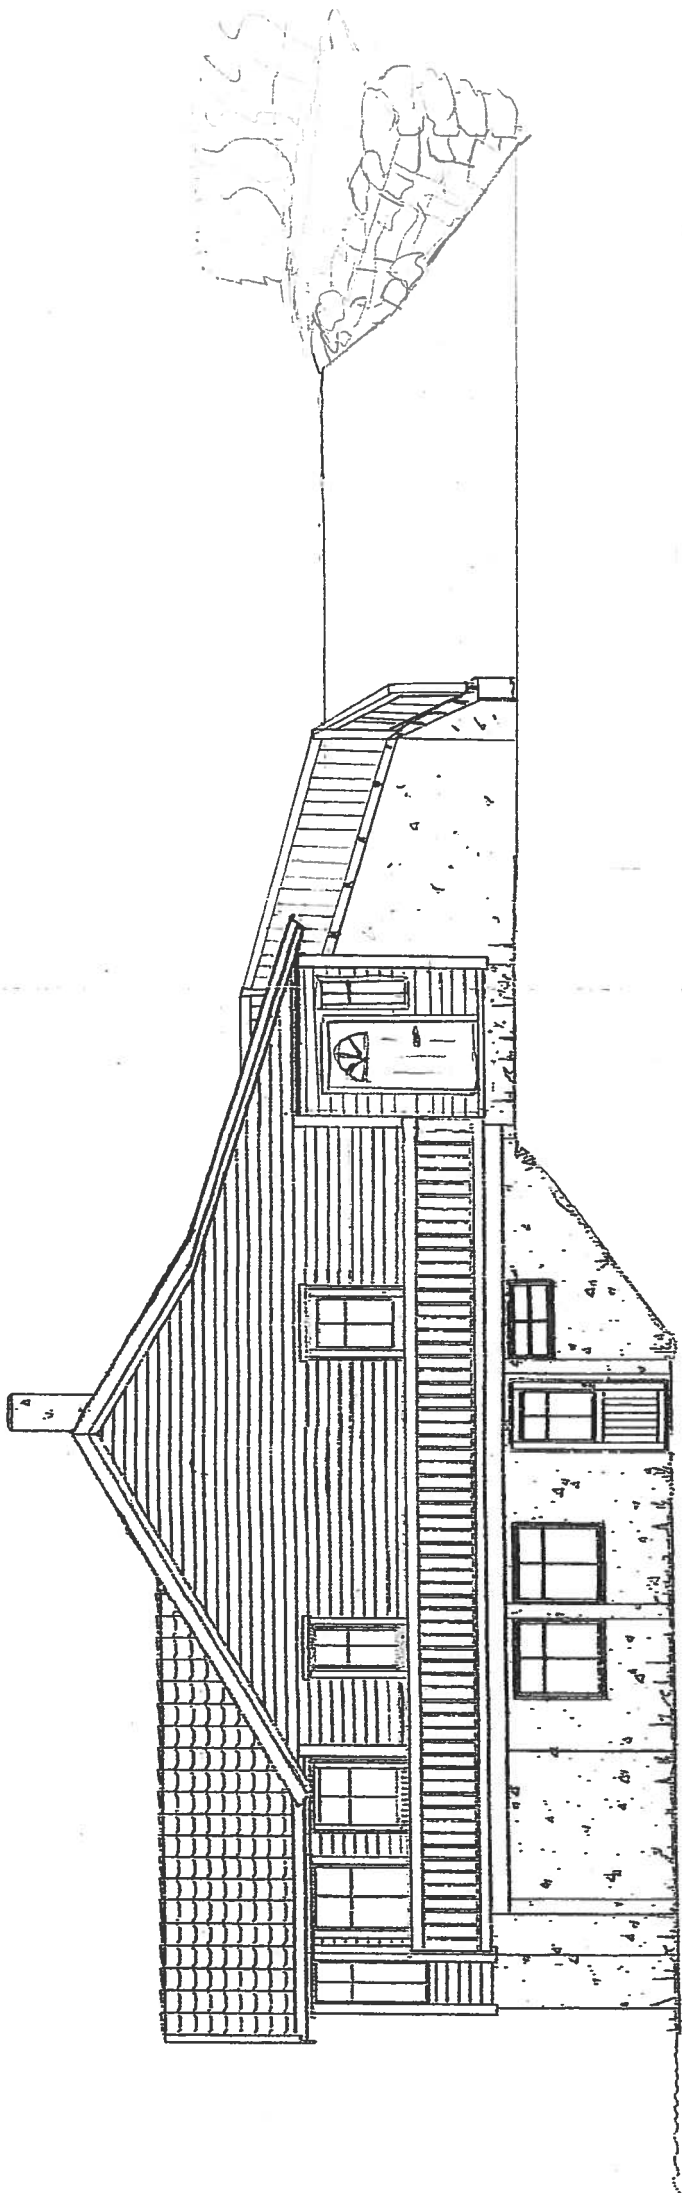

Fassade Nord

Tegning Facade mot Nord	D.H.V. 5112 Jar 1905/1904	Date 20.07.2011
Tittel Das Henning Valdersons Male Stobb.	1 : 100	

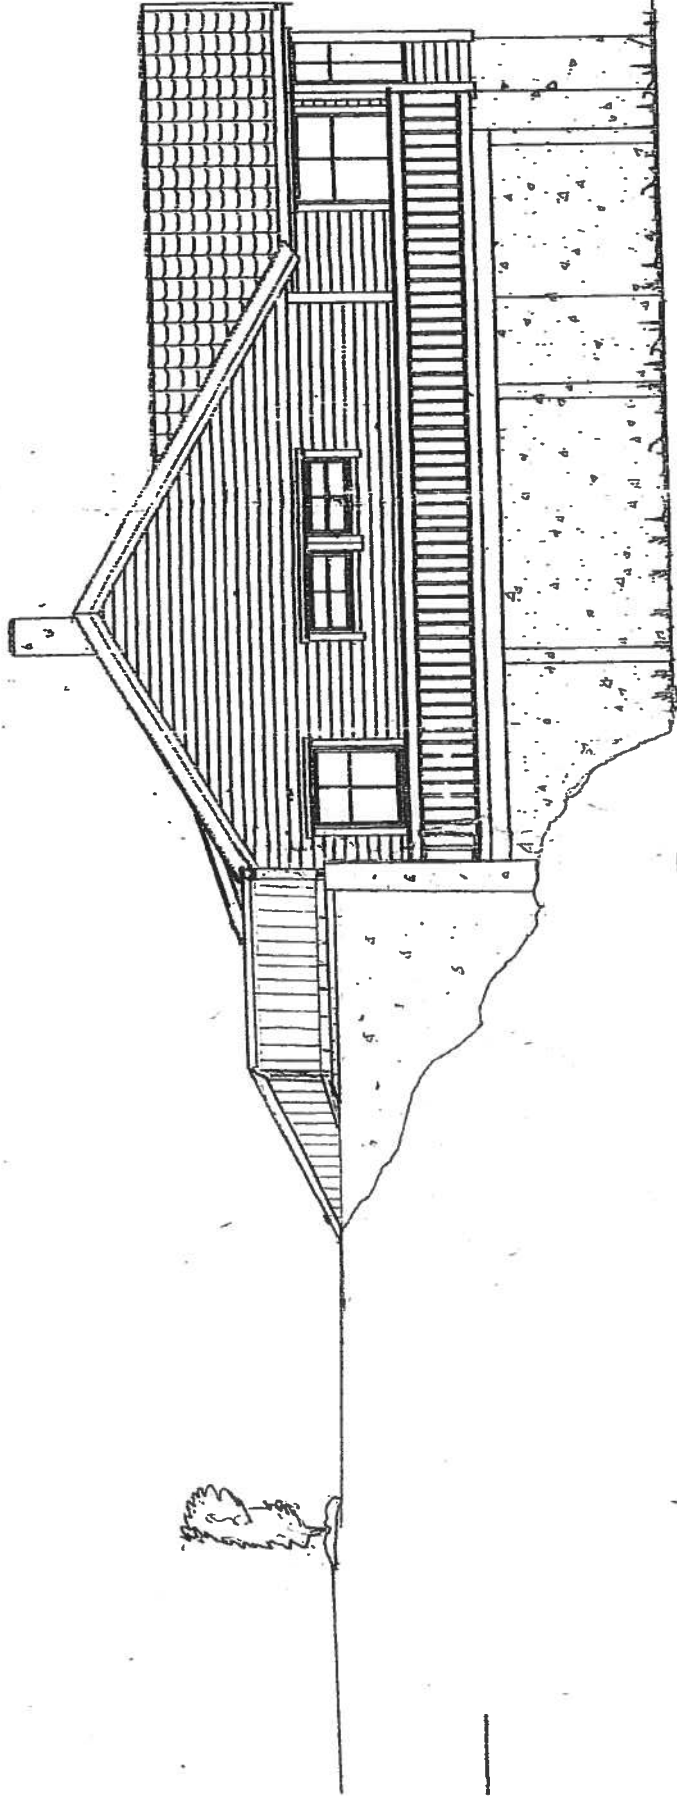

Fasade Sør

TSS-03	1:100
Fasade mot sør	
Tilten: Kvern, nr. Valdernes	D.W.
Dag:	19.07.2013



# Kvittering for nabovarsel

sendes kommunen sammen med søknaden



Nabovarsel kan enten sendes som rekommandert sending eller overleveres personlig mot kvittering. Ved personlig overlevering vil signatur gjelde som bekreftelse på at varselet er mottatt. Det kan også signeres på at man gir samtykke til tiltaket.

## Tiltak på eiendommen

Kommune	Gnr.	Bnr.	Adresse	Eier/fester
Lindås	195	194	Storneset 28, 5915 HJELMÅS	Dag Henning Valdersnes

## Nabo/eiendom

Lindås kommune, Gnr. 195, Bnr. 195  
Halvard Hagesether, Adresse Storneset 30A, 5915 HJELMÅS

Varsel er sendt rekommandert Poststedets reg.nr.: \_\_\_\_\_

Varslet er mottatt

Samtykker i tiltaket

Dato: 10/10-13 Signatur: H. Hagesether Dato: \_\_\_\_\_ Signatur: \_\_\_\_\_

## Nabo/eiendom

Lindås kommune, Gnr. 195, Bnr. 10  
Leknes brygge AS, Adresse Storneset, 5915 HJELMÅS

Varsel er sendt rekommandert Poststedets reg.nr.: \_\_\_\_\_

Varslet er mottatt

Samtykker i tiltaket

Dato: 9/2-14 Signatur: Henning Olm Dato: 9/2-14 Signatur: H. Olm

## Nabo/eiendom

Lindås kommune, Gnr. 195, Bnr. 182  
Ingvar Aasgard, Adresse Storneset, 5915 HJELMÅS

Varsel er sendt rekommandert Poststedets reg.nr.: \_\_\_\_\_

Varslet er mottatt

Samtykker i tiltaket

Dato: 8/2-14 Signatur: Bjerg Aasgard Dato: 8/2-14 Signatur: Bjerg Aasgard

## Nabo/eiendom

Lindås kommune, Gnr. 195, Bnr. 192  
Vidar Solberg, Adresse Storneset, 5915 HJELMÅS

Varsel er sendt rekommandert Poststedets reg.nr.: \_\_\_\_\_

Varslet er mottatt

Samtykker i tiltaket

Dato: 05.02.14 Signatur: Vidar Solberg Dato: 05.02.14 Signatur: Vidar Solberg

# Kvittering for nabovarsel sendes kommunen sammen med søknaden



## Nabo/eiendom

Lindås kommune, Gnr. 195, Bnr. 191  
Henning Kjølraug, Adresse Stormeset, 5915 HJELMÅS

Varsel er sendt rekommandert    Poststedets reg.nr: \_\_\_\_\_

Varslet er mottatt

Samtykker i tiltaket

Dato: 08.02.14    Signatur: Kristine R. Strawme    Dato: \_\_\_\_\_    Signatur: \_\_\_\_\_

## For postverket

Det er per dags dato innlevert rekommandert sending til ovennevnte adressater.

Samlet antall sendinger: \_\_\_\_\_    Sign.

# Opplysninger gitt i nabovarsel

Sendes kommunen sammen med søknaden (Gjenpart av nabovarsel)



plan- og bygningsloven av 27. juni 2008 nr. 71 § 21-3

## Tiltak på eiendommen

Kommune	Gnr.	Bnr.	Adresse	Eier/fester
Lindås	195	194	Storneset 28, 5915 HJELMÅS	Dag Henning Valdersnes

## Det varsles herved om

Søknadstype	Tiltakstype	Næringsgruppekode
søknad i ett trinn	Parkeringsplass Vesentlig terrenginngrep Nytt anlegg/konstruksjon	X Bolig
Anleggstype		
forstoetingsmur		

## Arealdisponering

### Planstatus mv.

Gjeldende plan	Navn på plan
Bebyggelsesplan	Mur

## Nabovarselet gjelder

I forbindelse med oppføring av garasje og mur på naboeiendom, vil det være naturlig å fortsette muren inn på vår eiendom. Dette for å forbedre innkjørsel og parkering.

## Spørsmål og merknader vedrørende nabovarsel

### Tiltakshaver

navn  
Dag Henning Valdersnes

### Kontaktperson

navn	e-postadresse	Telefon	Mobiltelefon
Dag Henning Valdersnes	dagval@hfk.no	48265653	48265653

### Merknadene sendes:

Eventuelle merknader skal være mottatt innen 2 uker etter at dette varsel er sendt. Ansvarlig søker/tiltakshaver skal sammen med søknad sende innkomne merknader og redegjøre for eventuelle endringer.

Navn	Postadresse	e-postadresse
Dag Henning Valdersnes	Storneset 28, 5915 HJELMÅS	dagval@hfk.no

## Vedlegg

Vedleggstype	Gruppe	Beskrivelse av vedlegget
Kart	F	
Situasjonskart	F	

# Opplysninger gitt i nabovarsel

Sendes kommunen sammen med søknaden (Gjenpart av nabovarsel)



## Signering


Tilsvarende opplysninger med vedlegg er sendt i nabovarsel til berørte naboer og gjenboere.  
Mottagere av nabovarsel fremgår av kvittering for nabovarsel.

### Tiltakshaver

Dato 5.2 - 2014


Signatur Dag H. Valdernes  
DAG HENNING VALDERSNES

Gjentas med blokkbokstaver

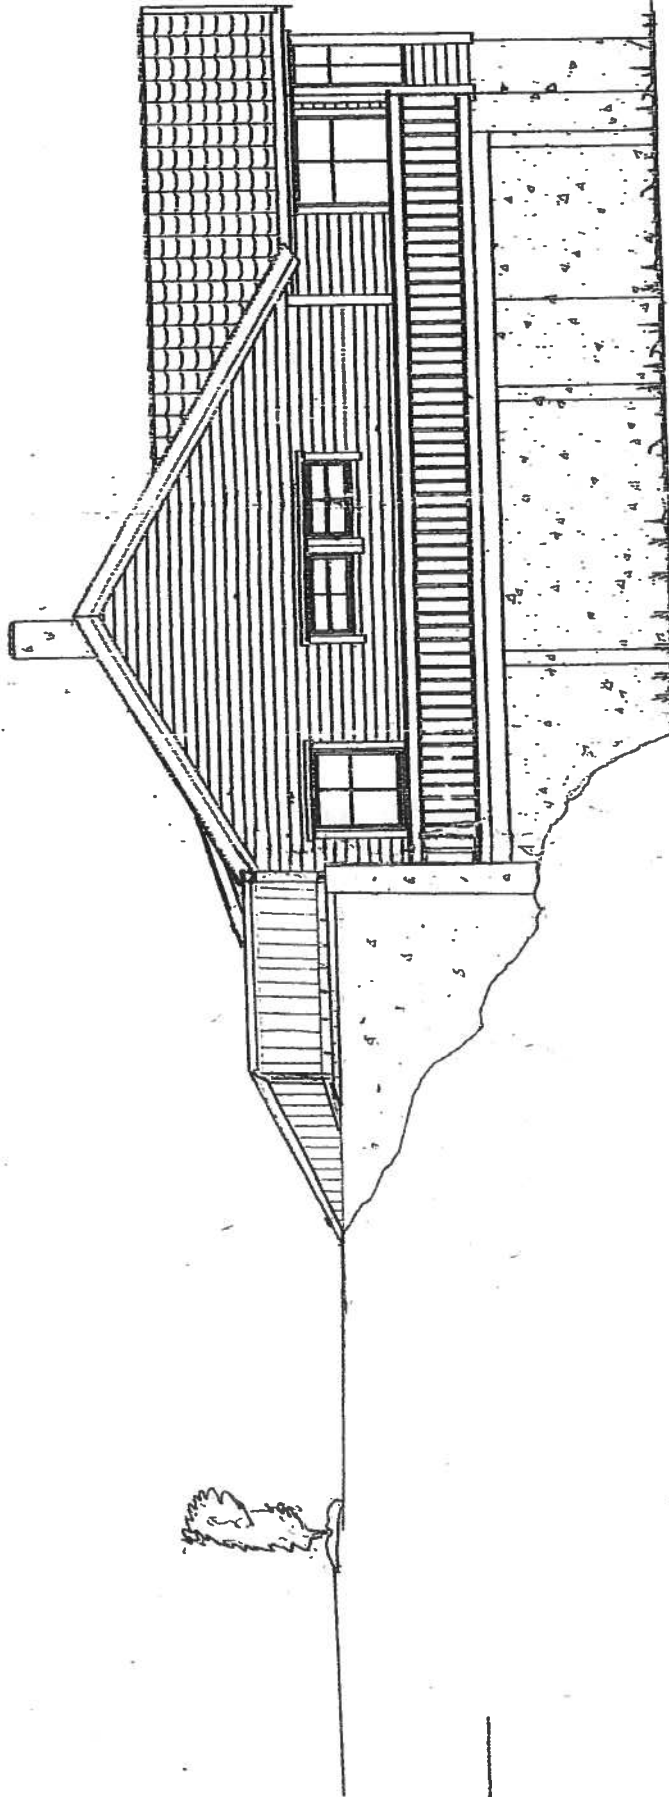

Fasade Sør


Trækning Fasade 1104 Sør	1:100
Til: Des. Hest, nr. Valboerne 3	D.H.K.
	Dato 19.07.2013

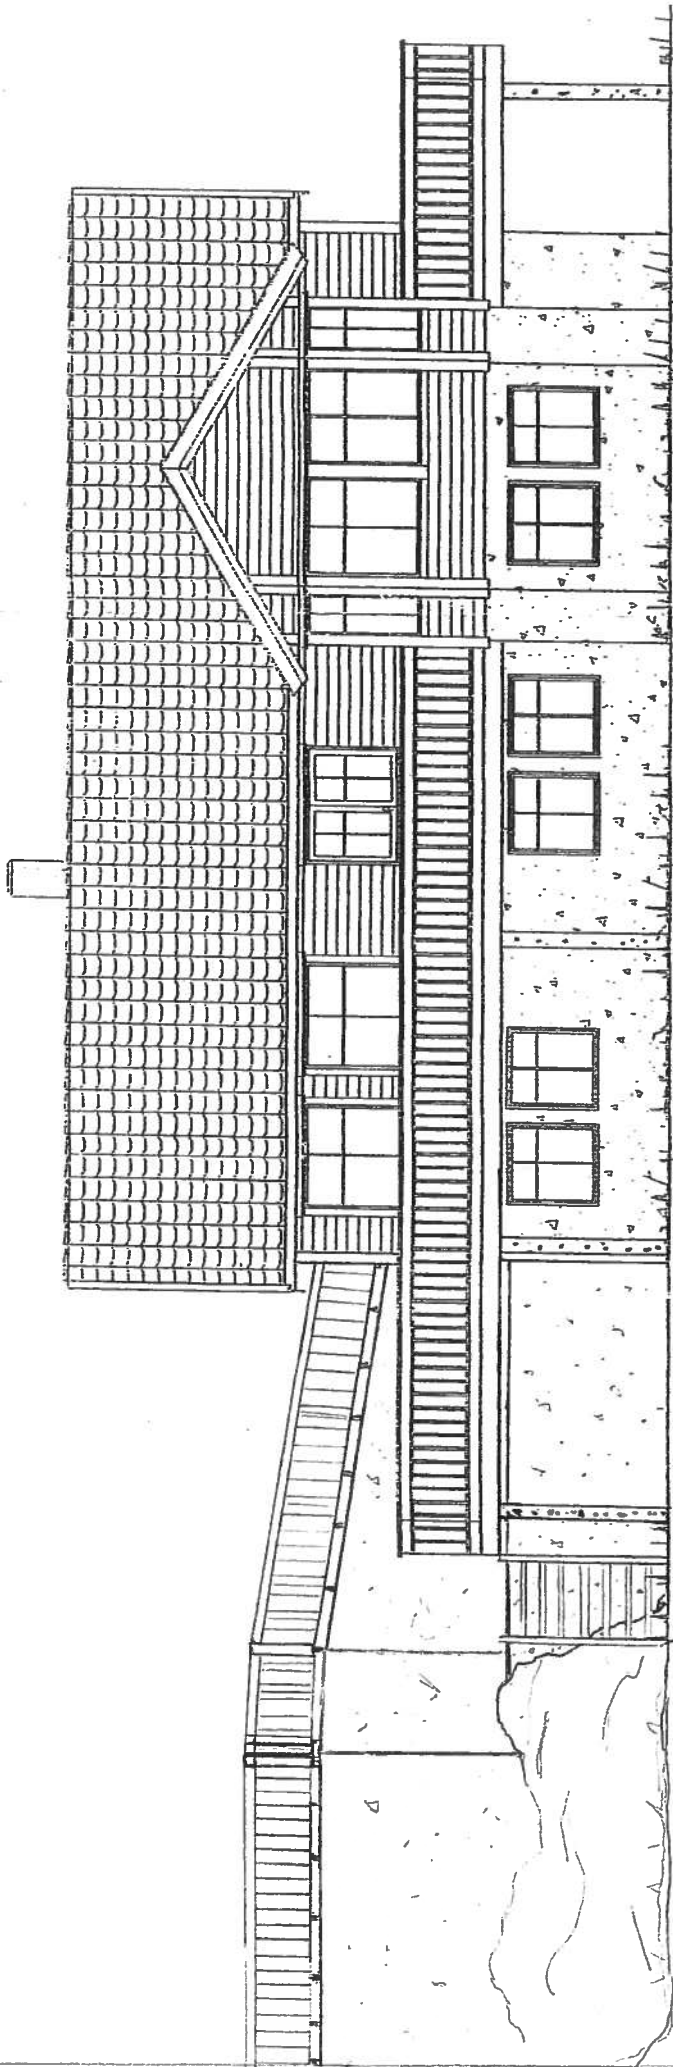

Fasade Øst


Tegning: Fasade mod Øst	D.H.K. Gnr/Bnr 195/194	Ombyg 20.07.2011
Tilfald: Dag Henning Valdesnes 12.10.2011		

1:100

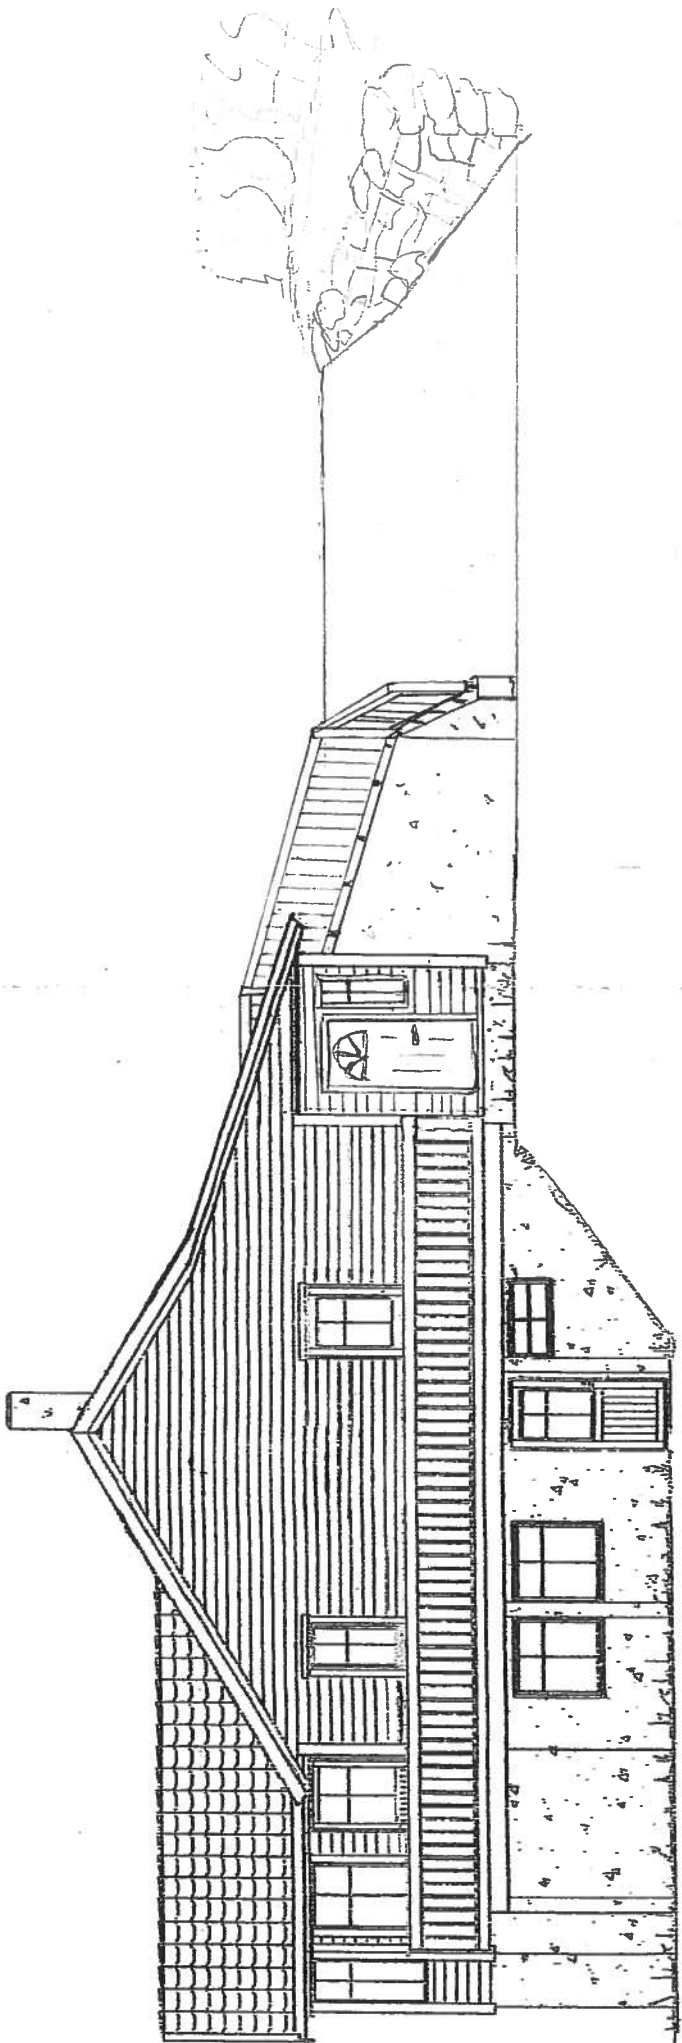

Fasade Nord

Tegning Fasade mot Nord	D.H.V.	Date 20.07.2013
Tiltak Dag Henning Valdersons Male Støkk: 1:100	5. og 3. et 195/194	

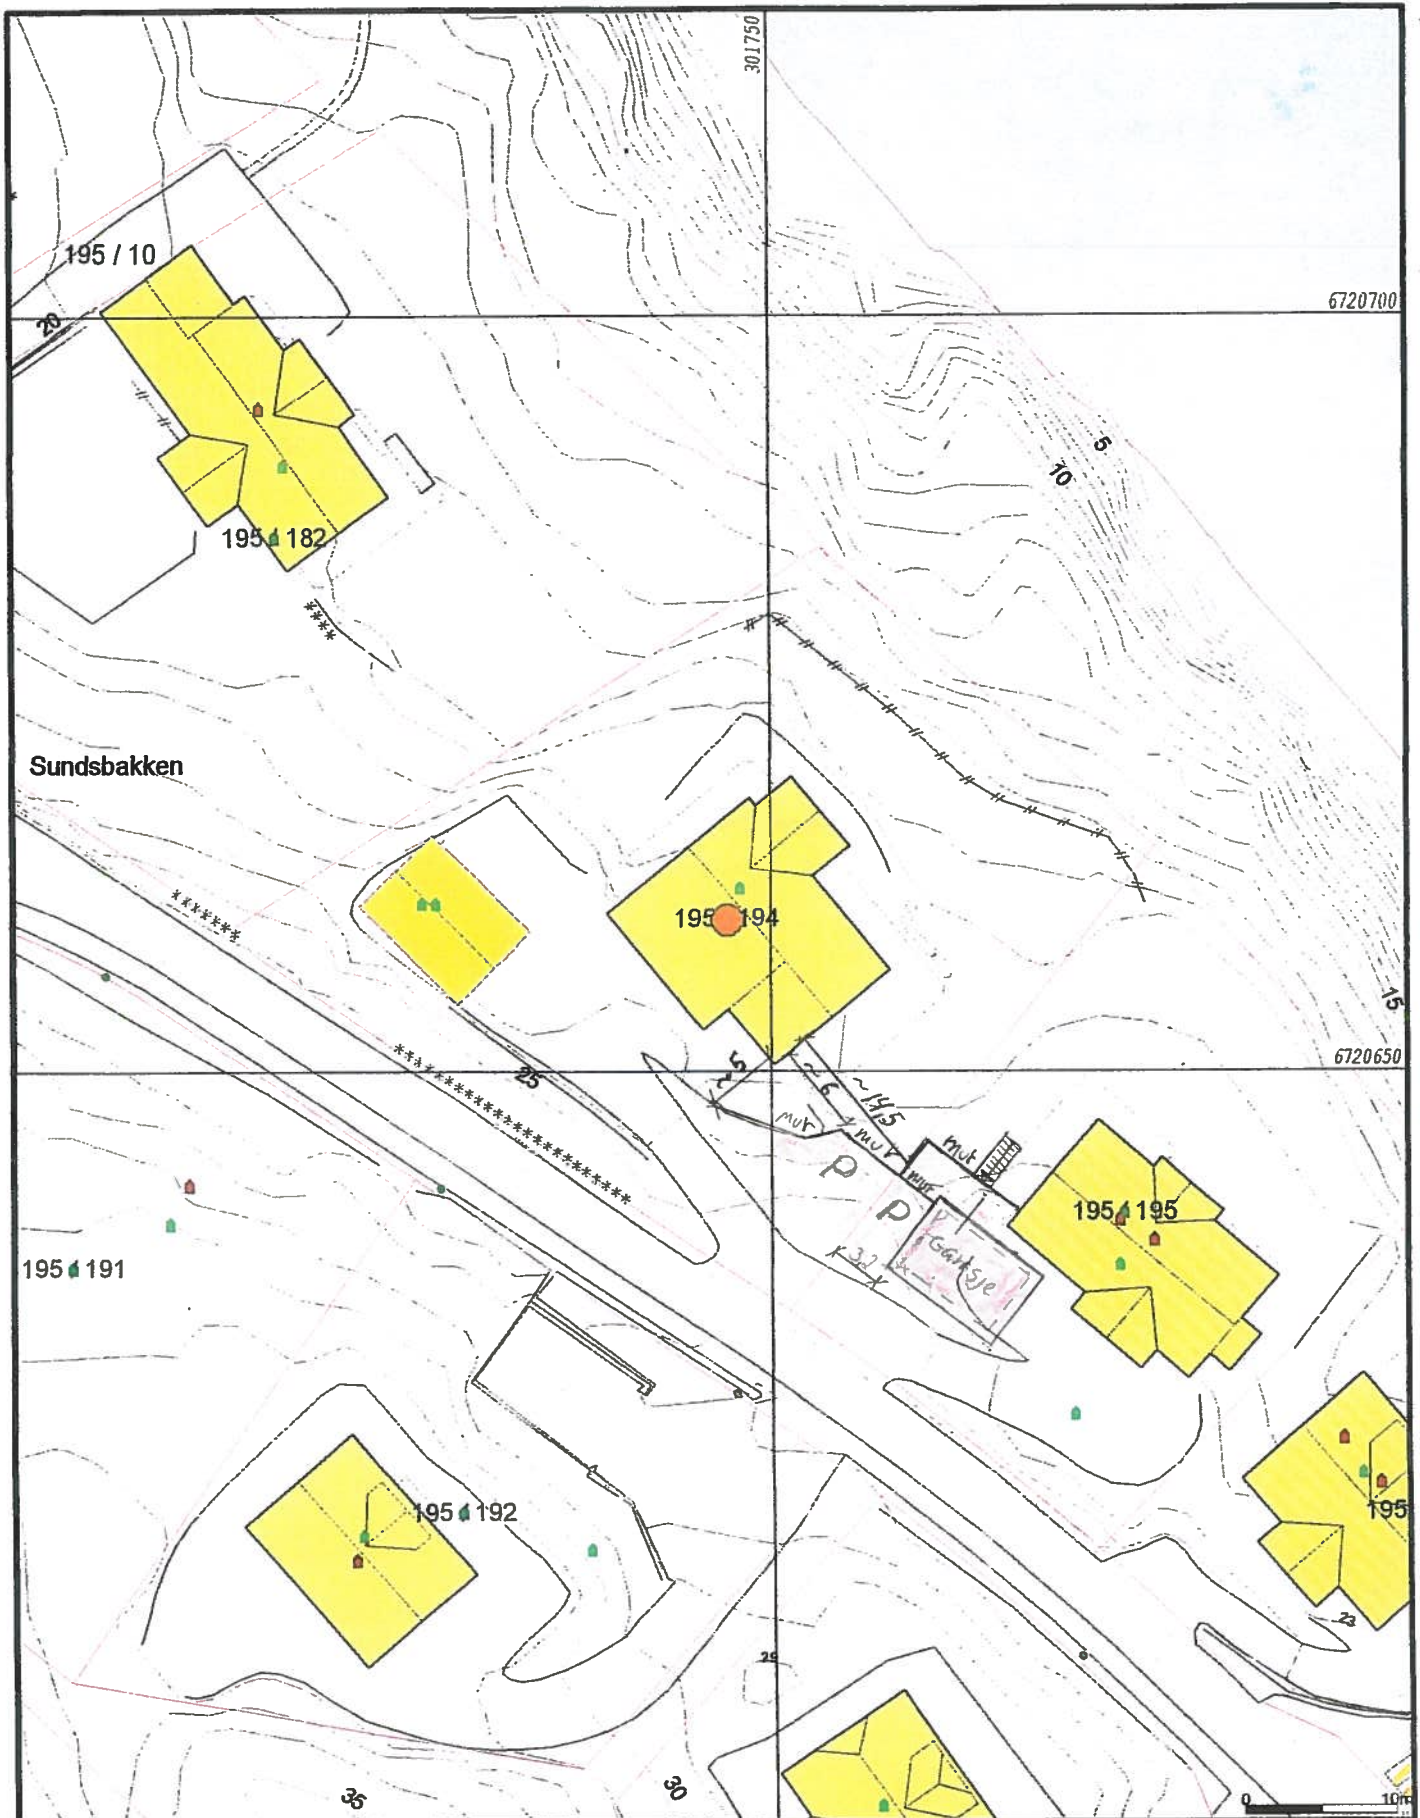

- Målte Grenser
- Registrerte Grenser
- Udefinert grenser
- Terrengmålte grense
- Konstruert grensepunkt
- Bolig
- Bustad m/leilighet
- Våningsbane
- Støre bustader
- Hytte feriehns
- Garasje tuffus
- Industri lager
- Andre bygg

Beliggenhet og høyder må oppfattes som orienterende.



Lindås kommune  
Geodata avdeling



Dato: 2013.03.21  
Sign: lima

Situasjonskart

1:500