


I området med lekeareal i bakkant blir muren 1,6m høy. Terreng i bakkant tilpasses muren.

I området hvor muren ligger mot tomtegrensen blir muren tilpasset terrenget.


1 Oppriss mur mot skjæring
1 : 200

Skjæring vil bli sikret med støttemur i betong. Det det er planlagt bed/jord forran muren vil muren bli beplantet med klartreplanter.


For å sikre mot fall fra muren blir det satt opp flettverksgjerde på topp av muren.

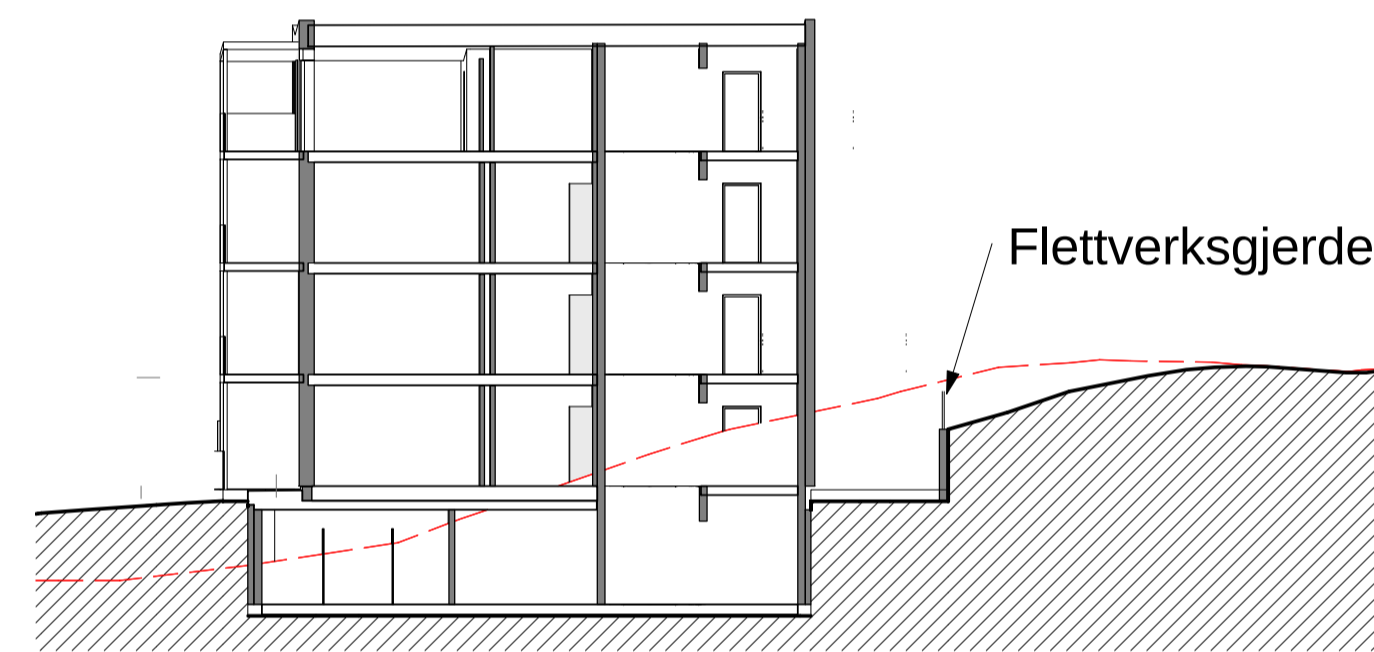


2 Snitt støttemur Hus C
1 : 200

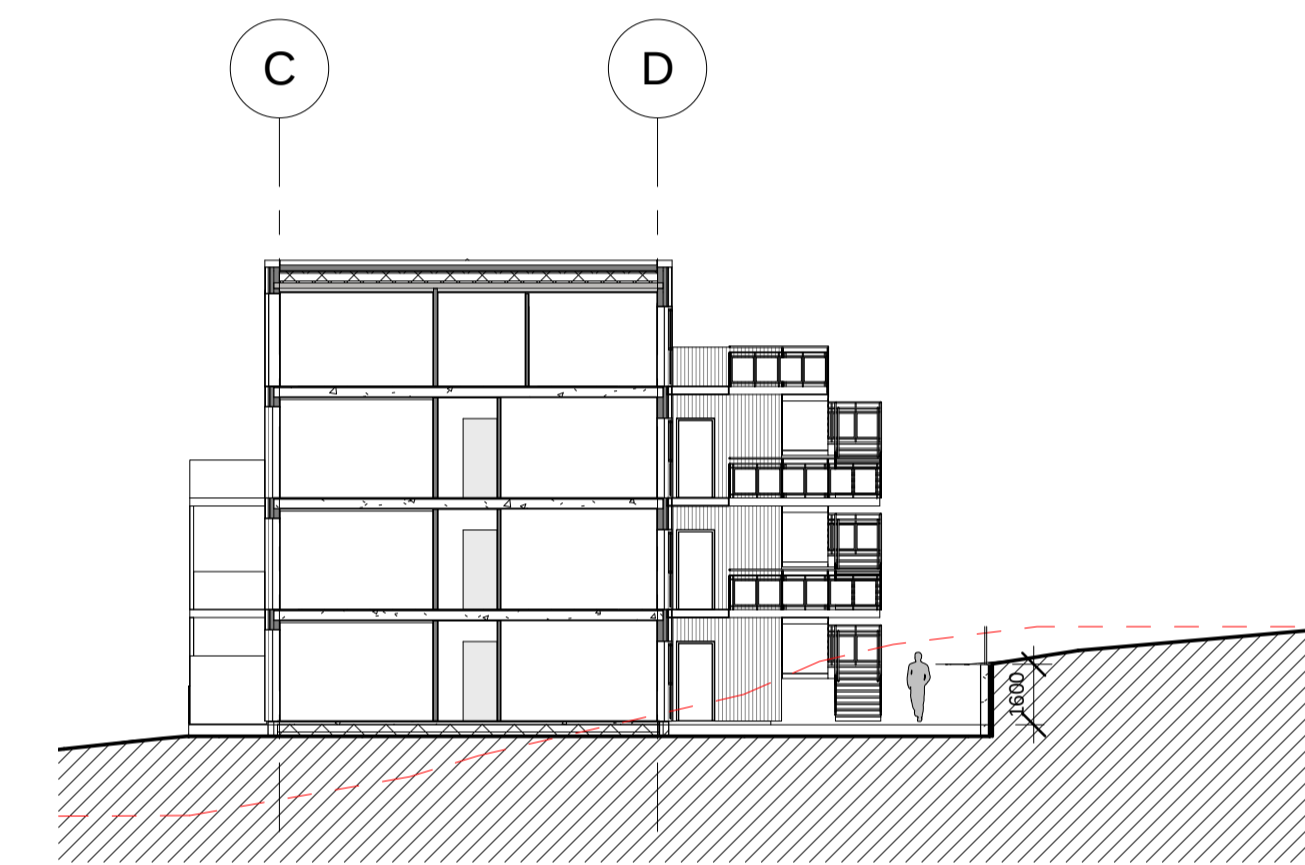

3 Snitt støttemur Hus C
1 : 200

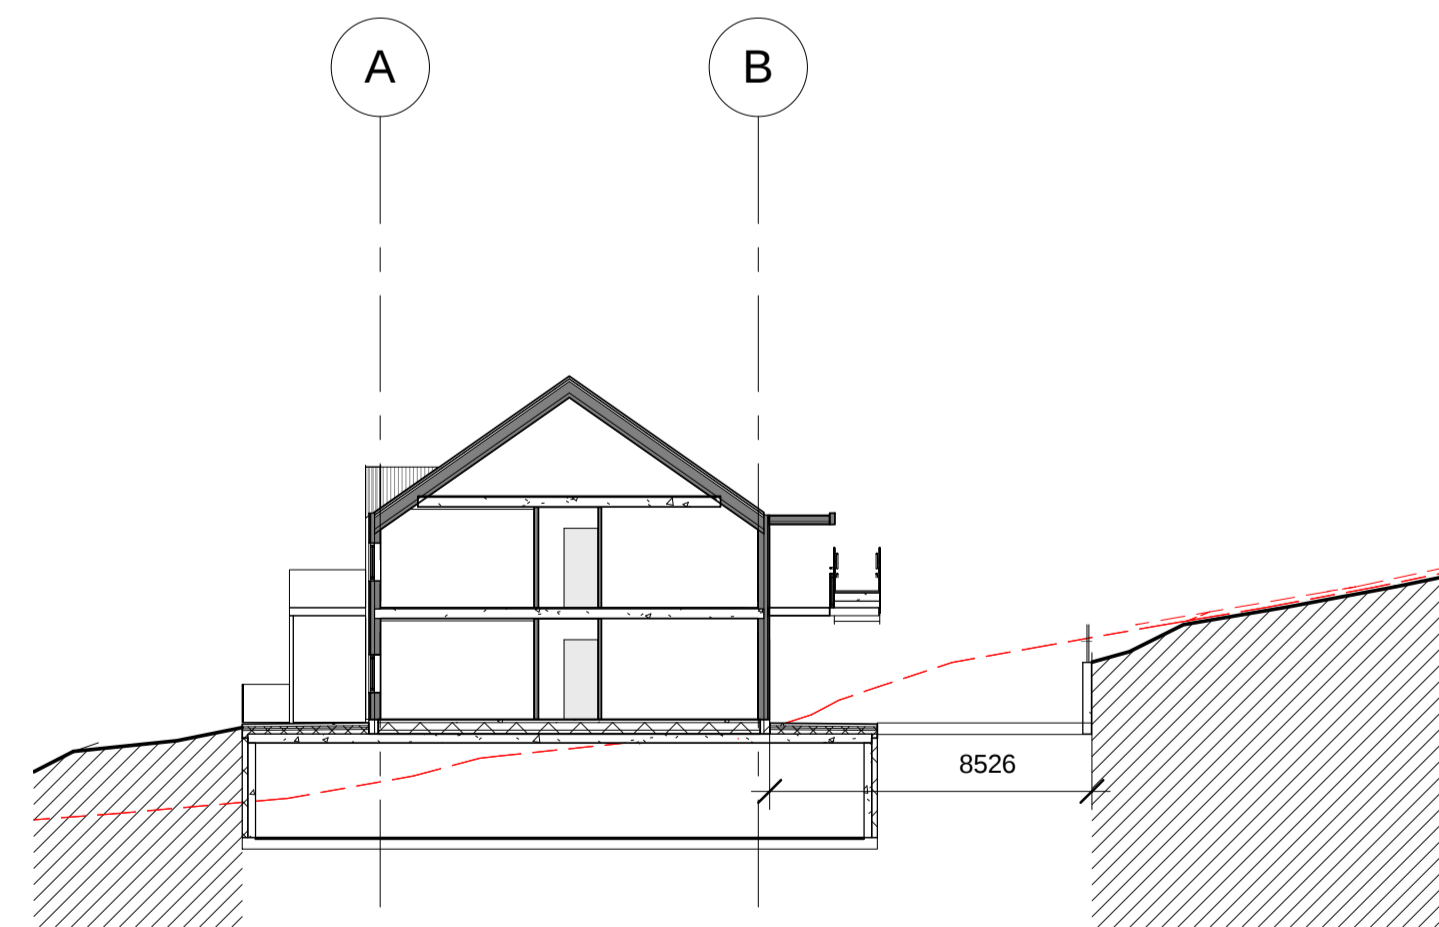

4 Snitt støttemur Hus B
1 : 200

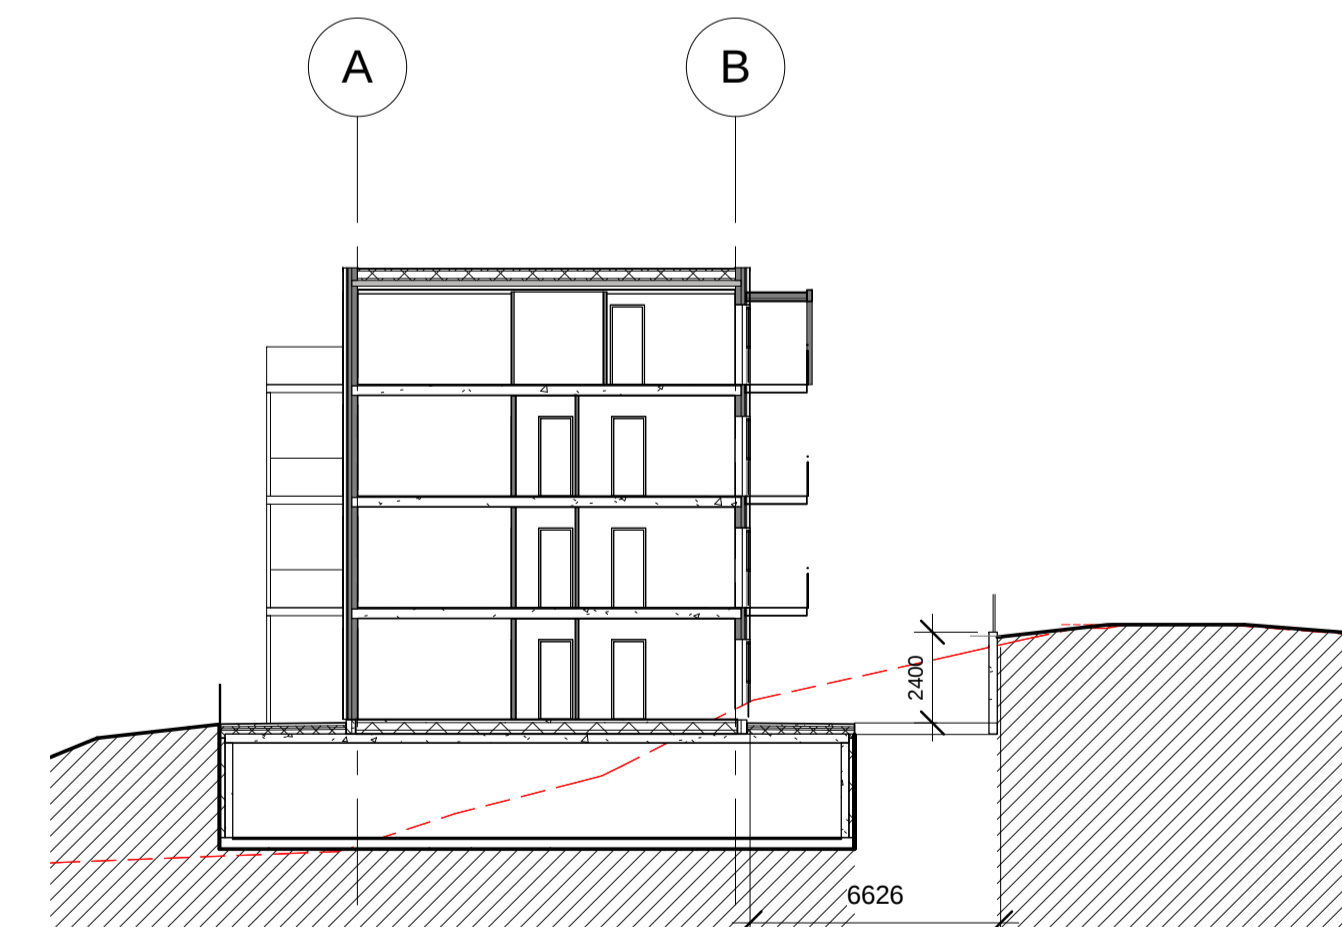

5 Snitt støttemur Hus A
1 : 200

Rev. | Dato | Beskrivelse | Tegner | Kontr.

OG ARKITEKTER FOR SØKNAD

Gnr./Bnr. 188/770 Tiltakshaver NESTTUN BYGGCONSULT AS
Prosjektnavn Langheiane B7

Tegningsnavn Illustrasjonssnitt skjæring, støttemur

Målestokk	Org. form.	Prosj.nr.	Dato	Tegnet av	Kontr.
1 : 200	A3	12069	22.08.13	PT/RRH	-

Filnavn 12069-A3-modell.rvt Tegningsnr. A3-405 Rev.

Tlf: 55 30 06 00 Fax: 55 30 06 01 Epost: post@ogarkitektur.no Web: http://ogarkitektur.no