



GRENSENE ER IKKE
RETTSGYLDIGE

Mål 1: 2000. Dato: 4.5.98.
Lindås kommune - Teknisk

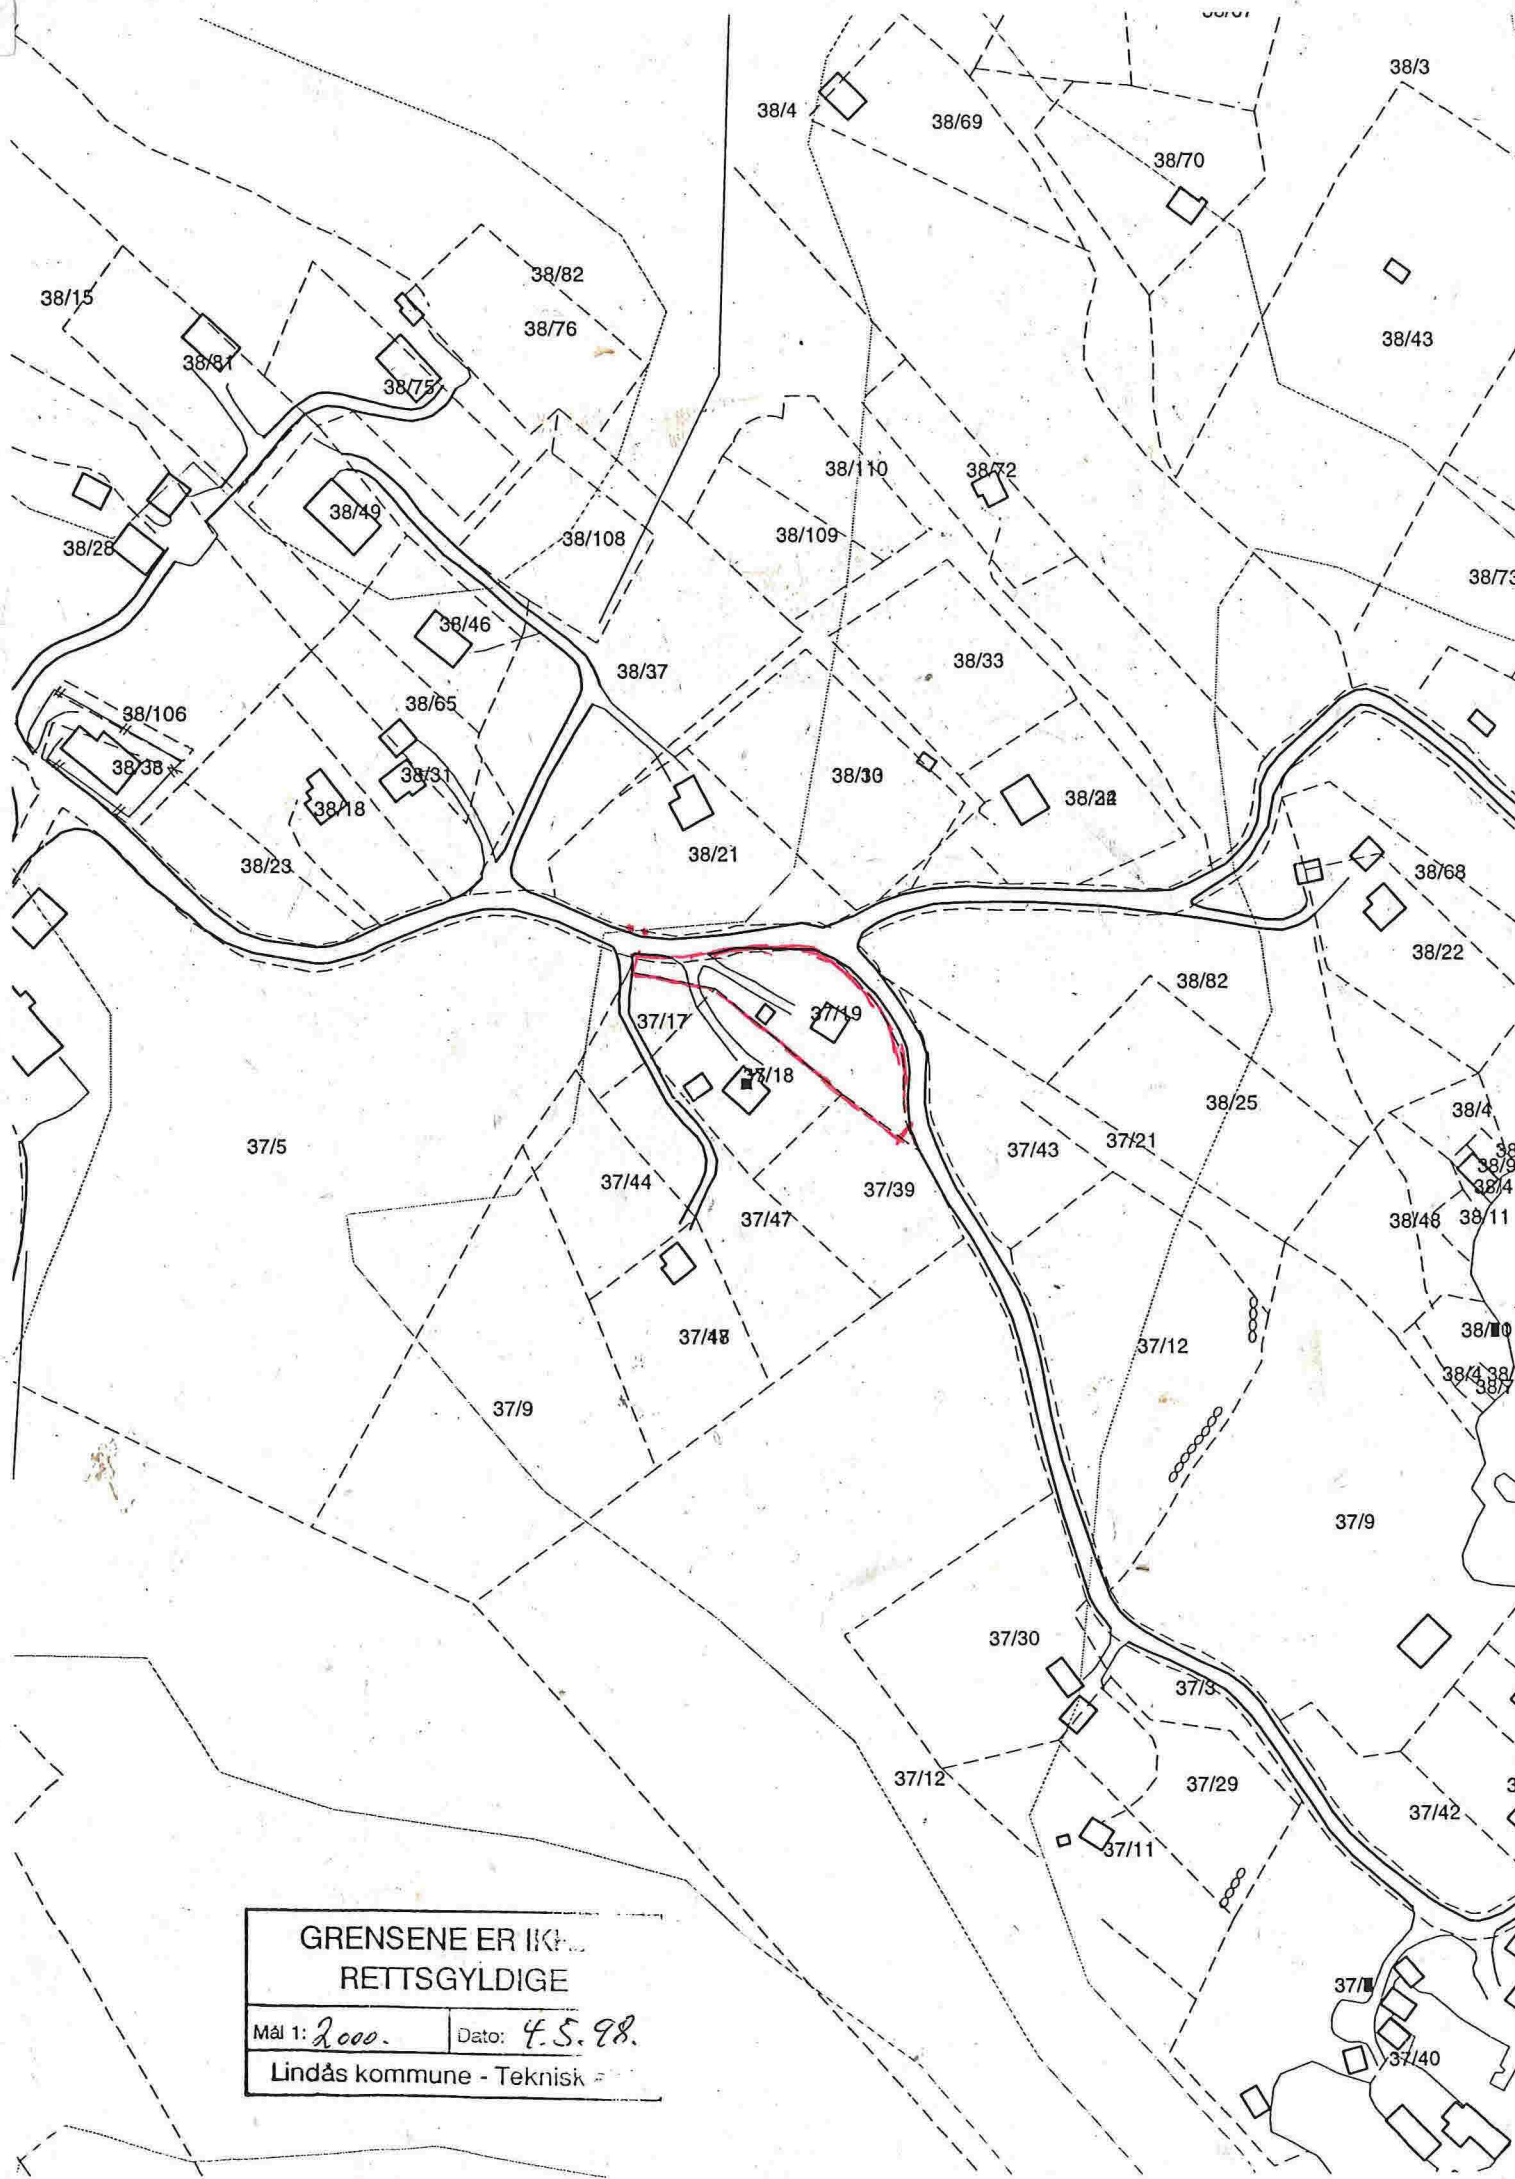

GRENSENE ER IKKE
RETTSGYLDIGE

Mål 1: 2000.	Dato: 4.5.98.
Lindås kommune - Teknisk	

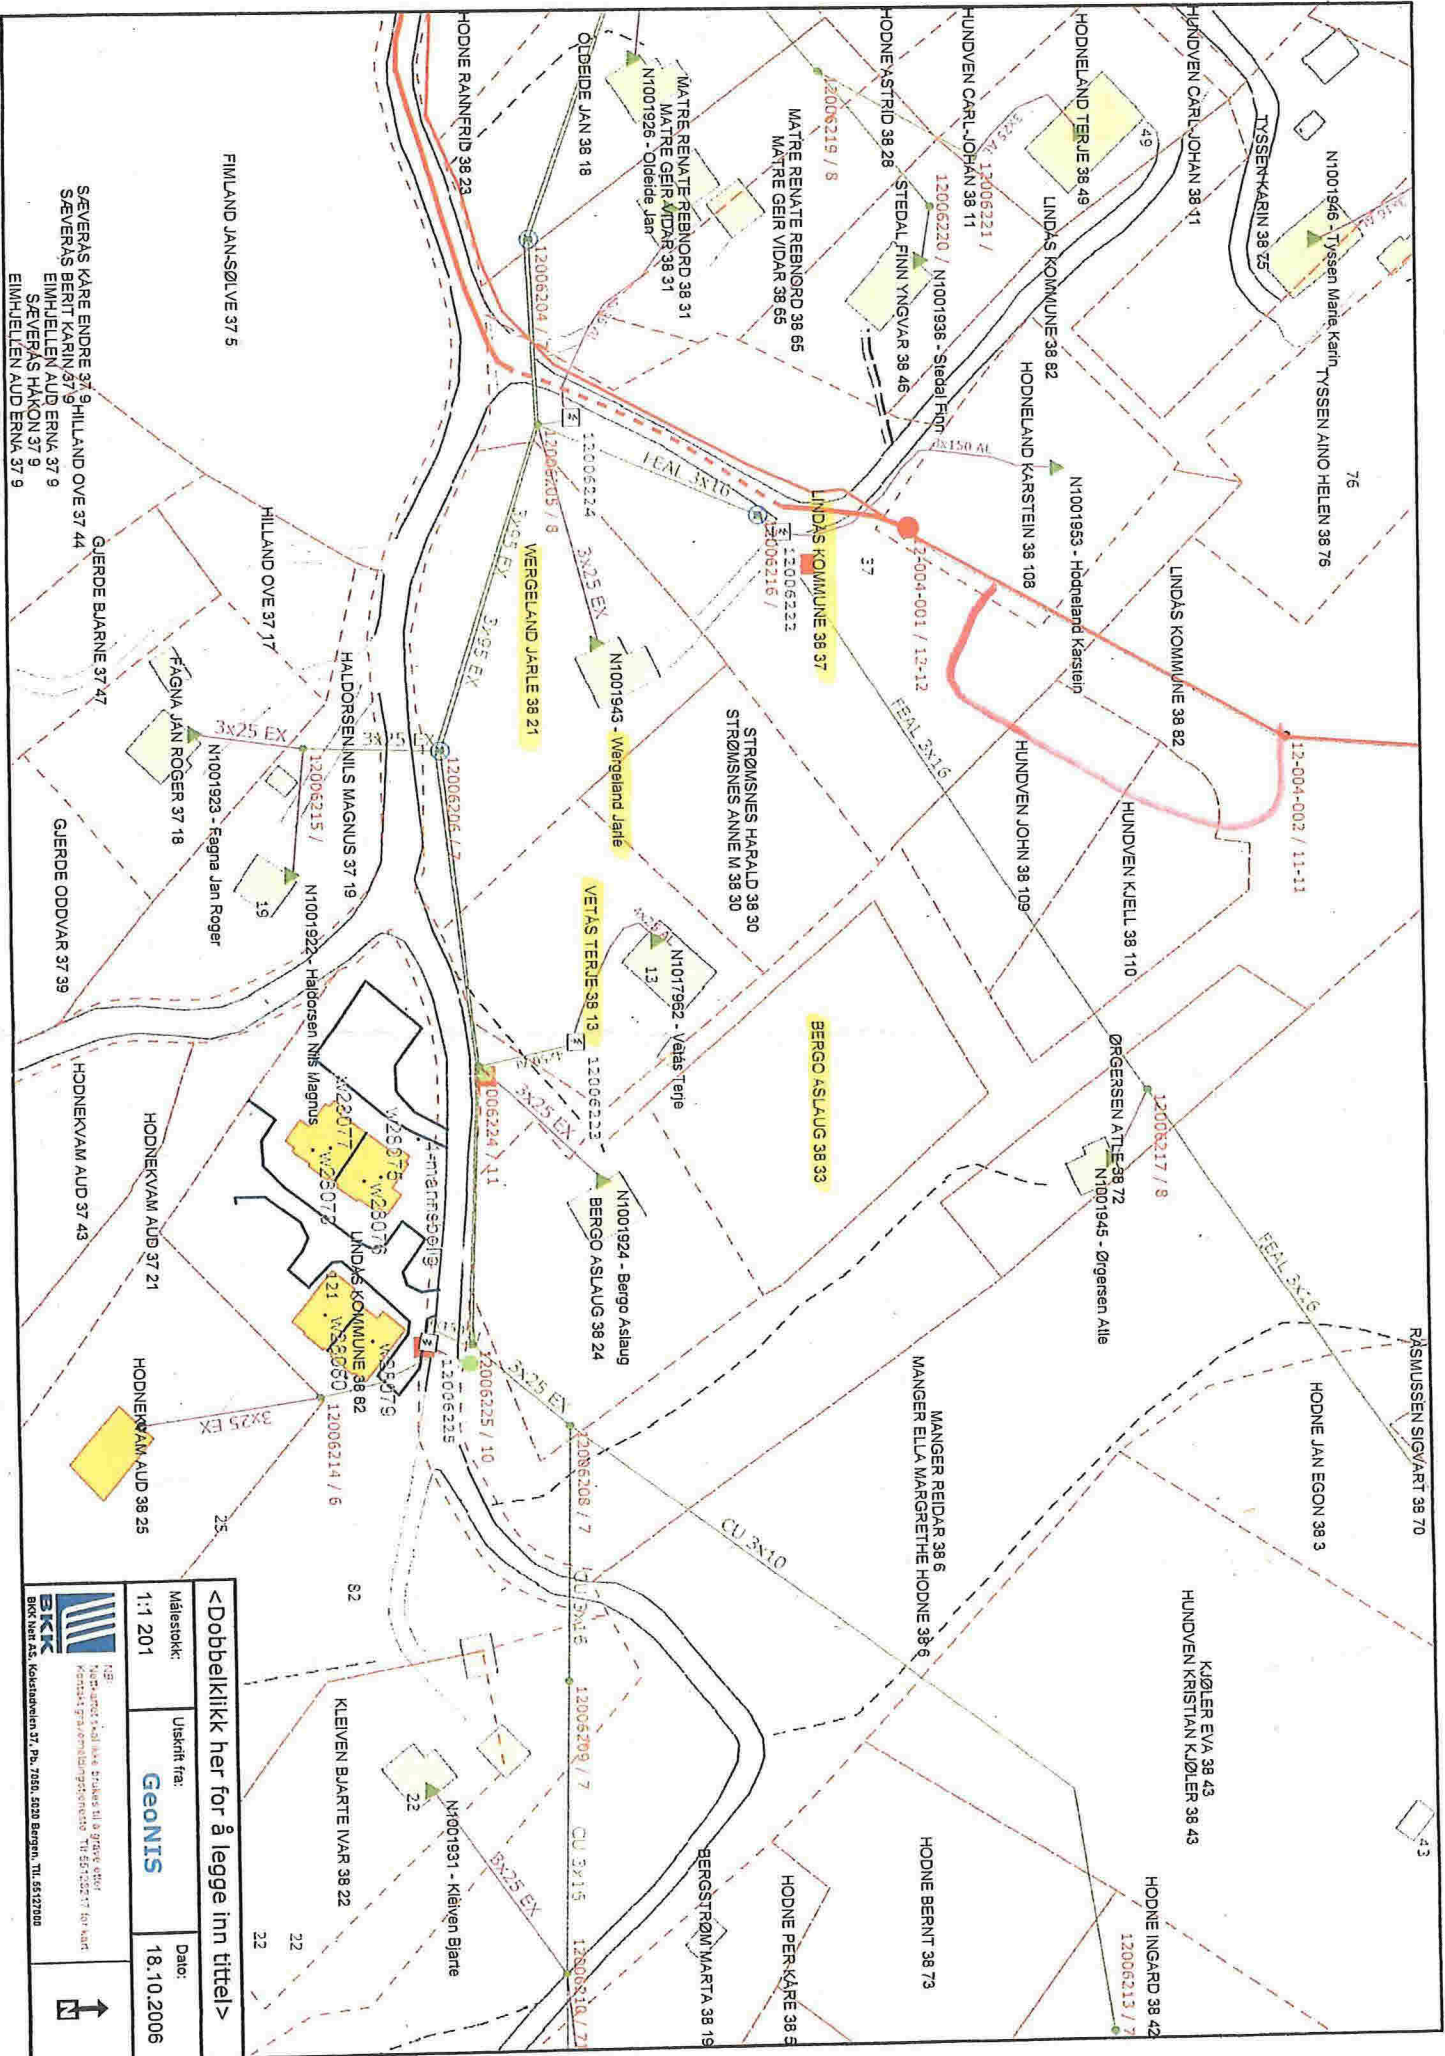


<Dobbeltlukk her for å legge inn tittel>

Målestokk:	Utskrift fra:	Dato:
1:1 201	GeonIS	18.10.2006






 BKK
 BKK Innstr. AS, Kvalvågen 37, Pb. 7050, 5020 Bergen, Tlf. 55127000

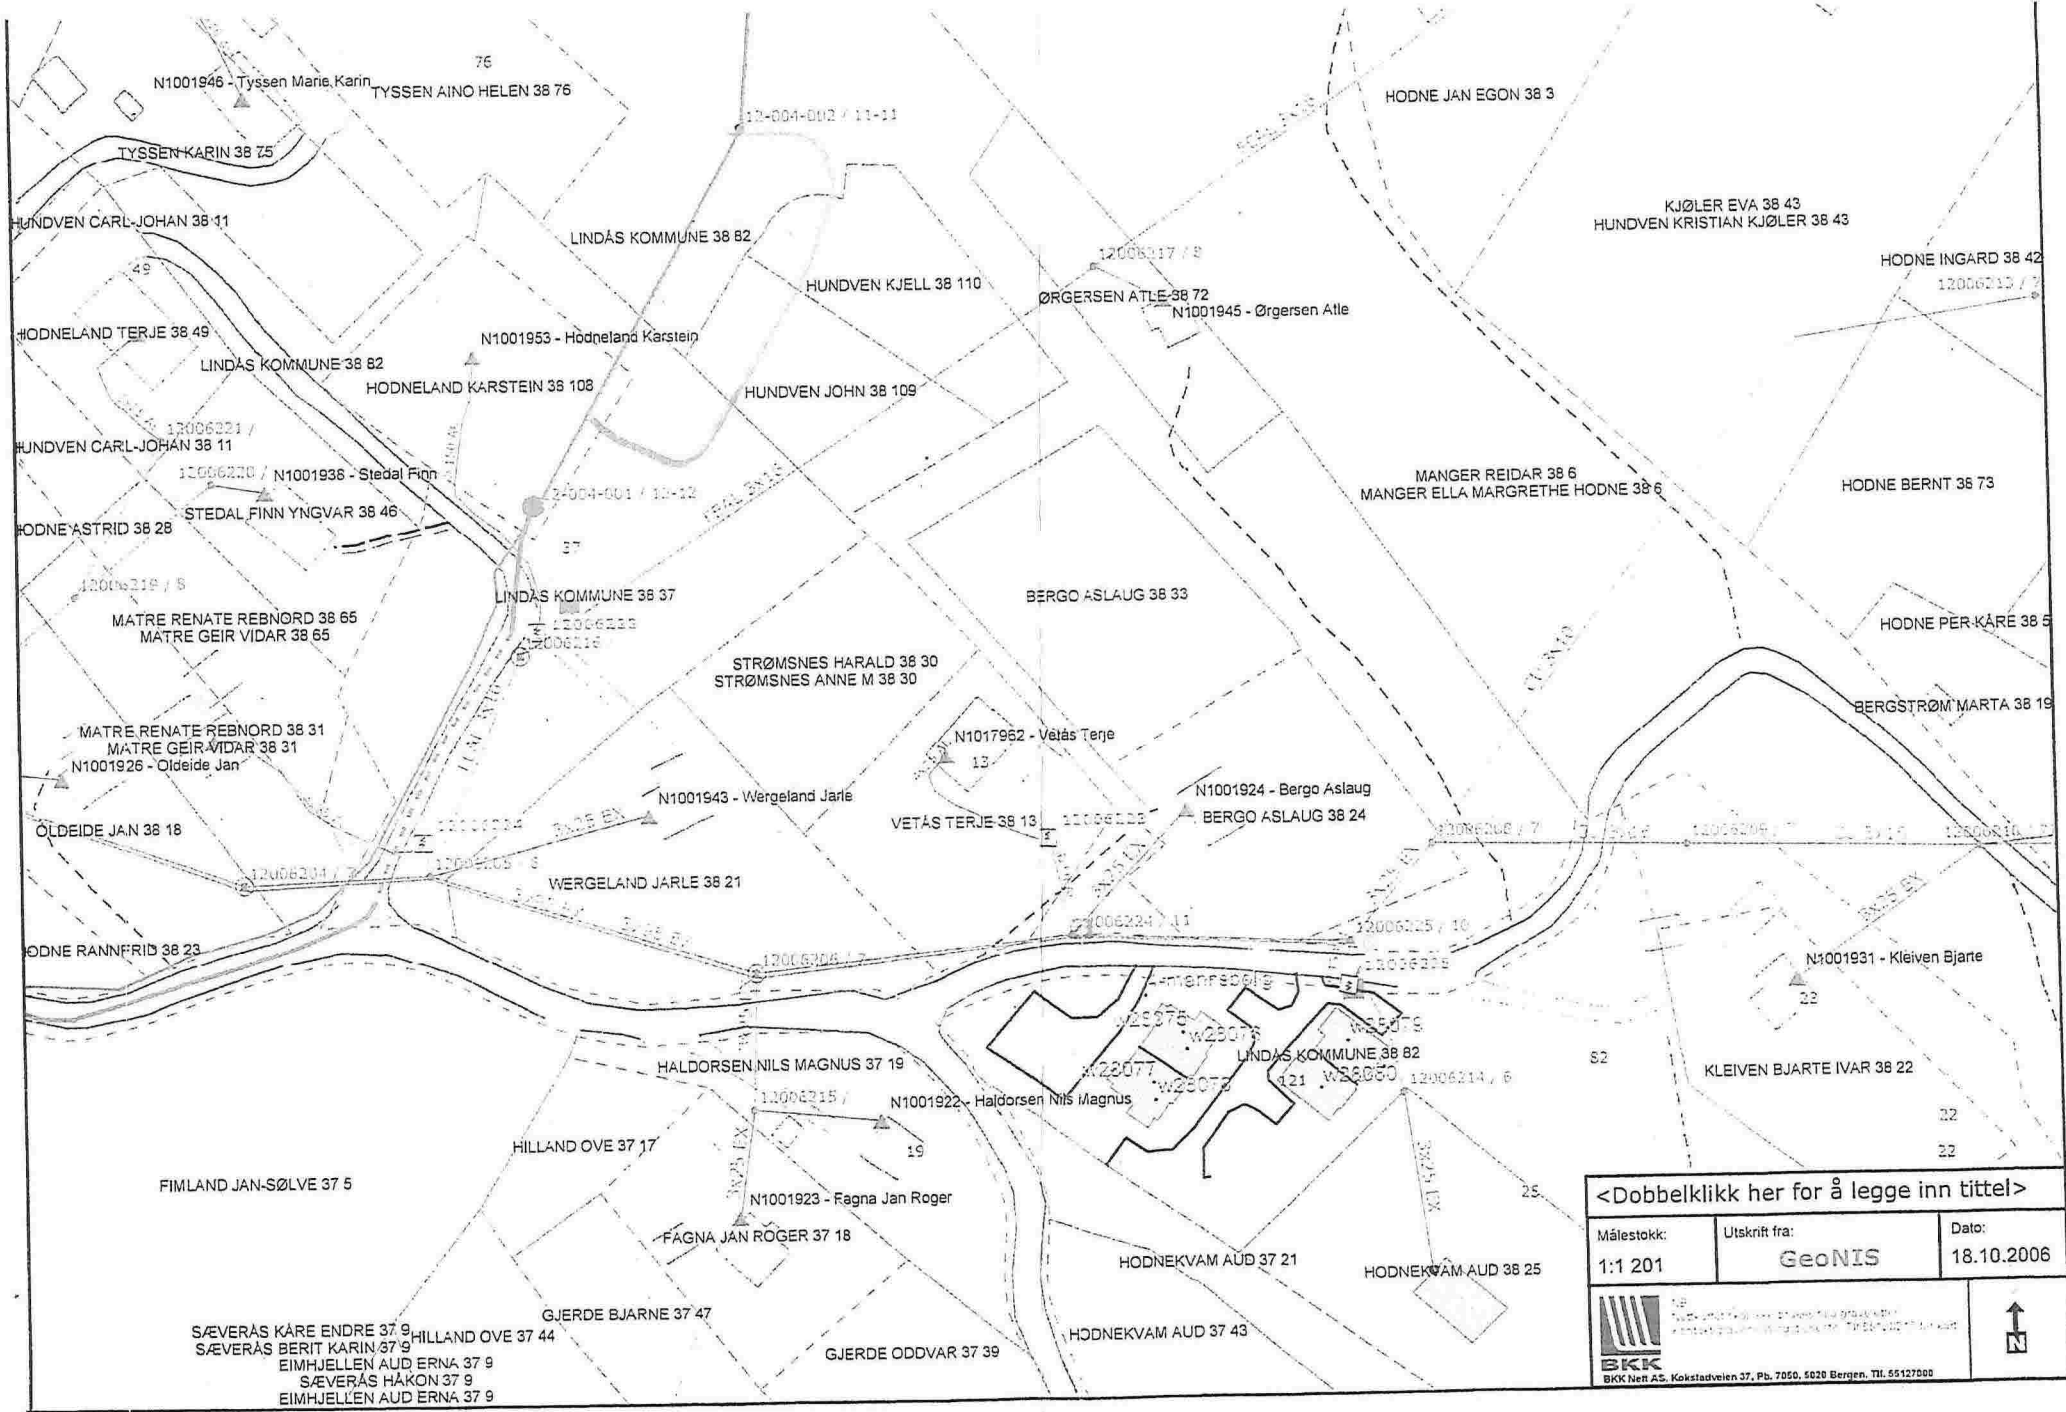




<Dobbelklikk her for å legge inn tittel>

Målestokk: 1:1 201	Utskrift fra: GeoNIS	Dato: 18.10.2006
 BKK Nett AS, Kokstadveien 37, Pb. 7050, 5020 Bergen, Tlf. 55127000		

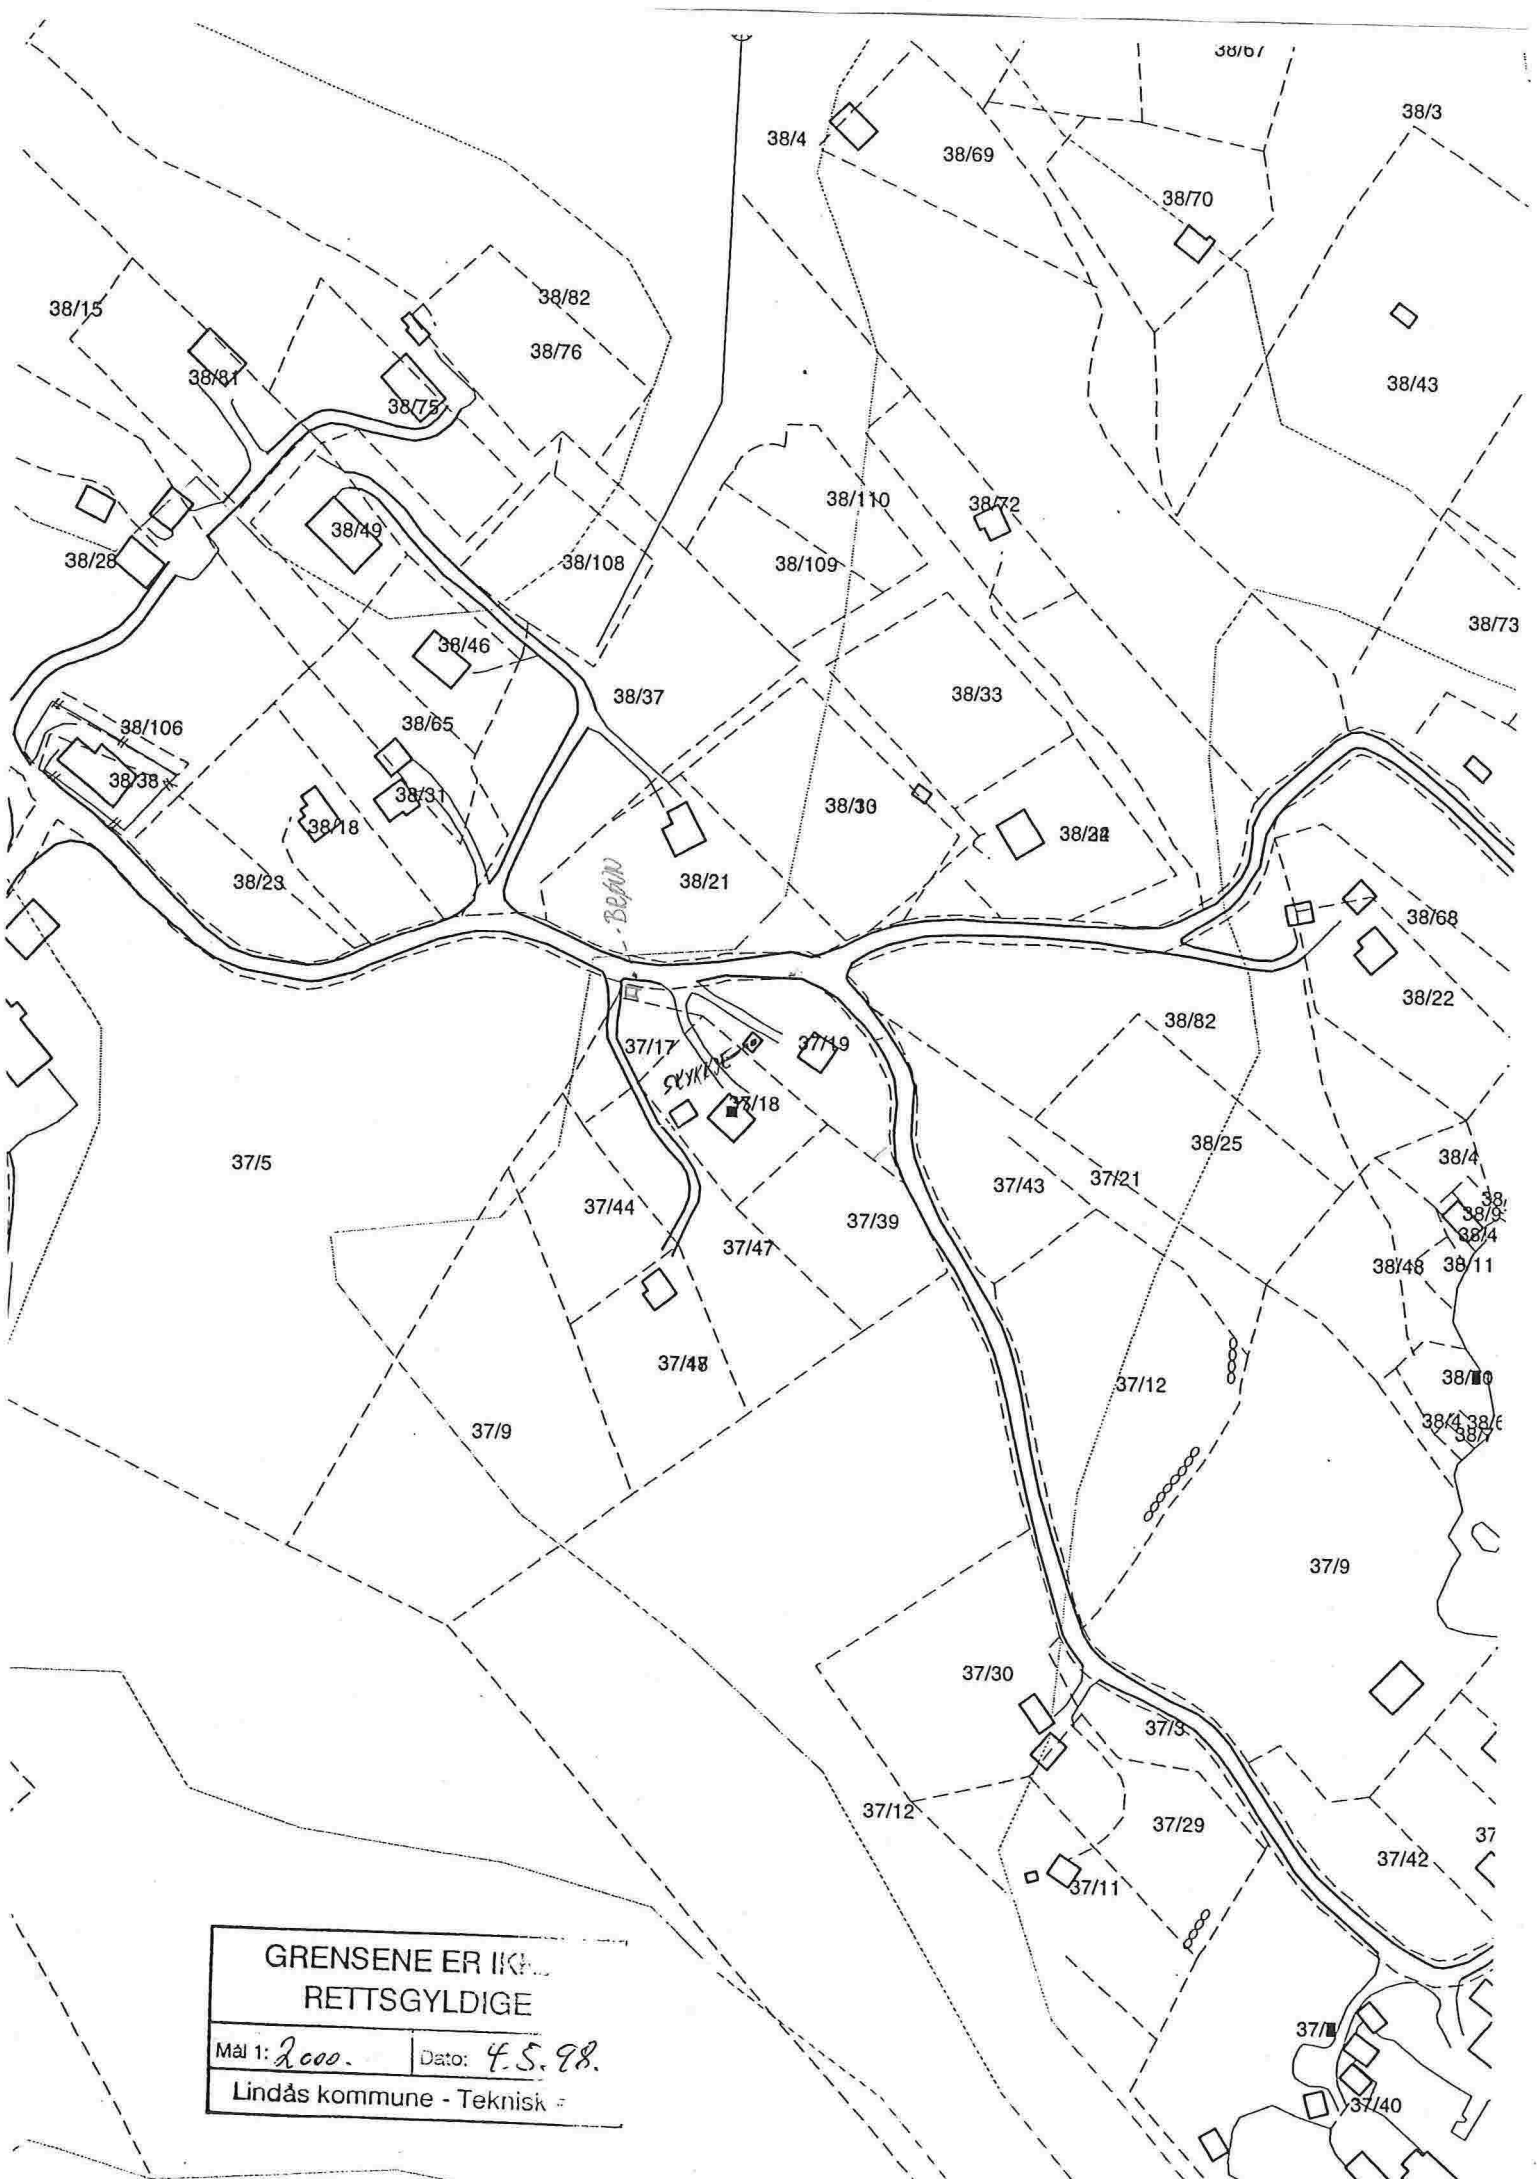


**GRENSENE ER IKKE
 RETTSGYLDIGE**
 Mål 1: 2000. Dato: 4.5.98.
 Lindås kommune - Teknisk =

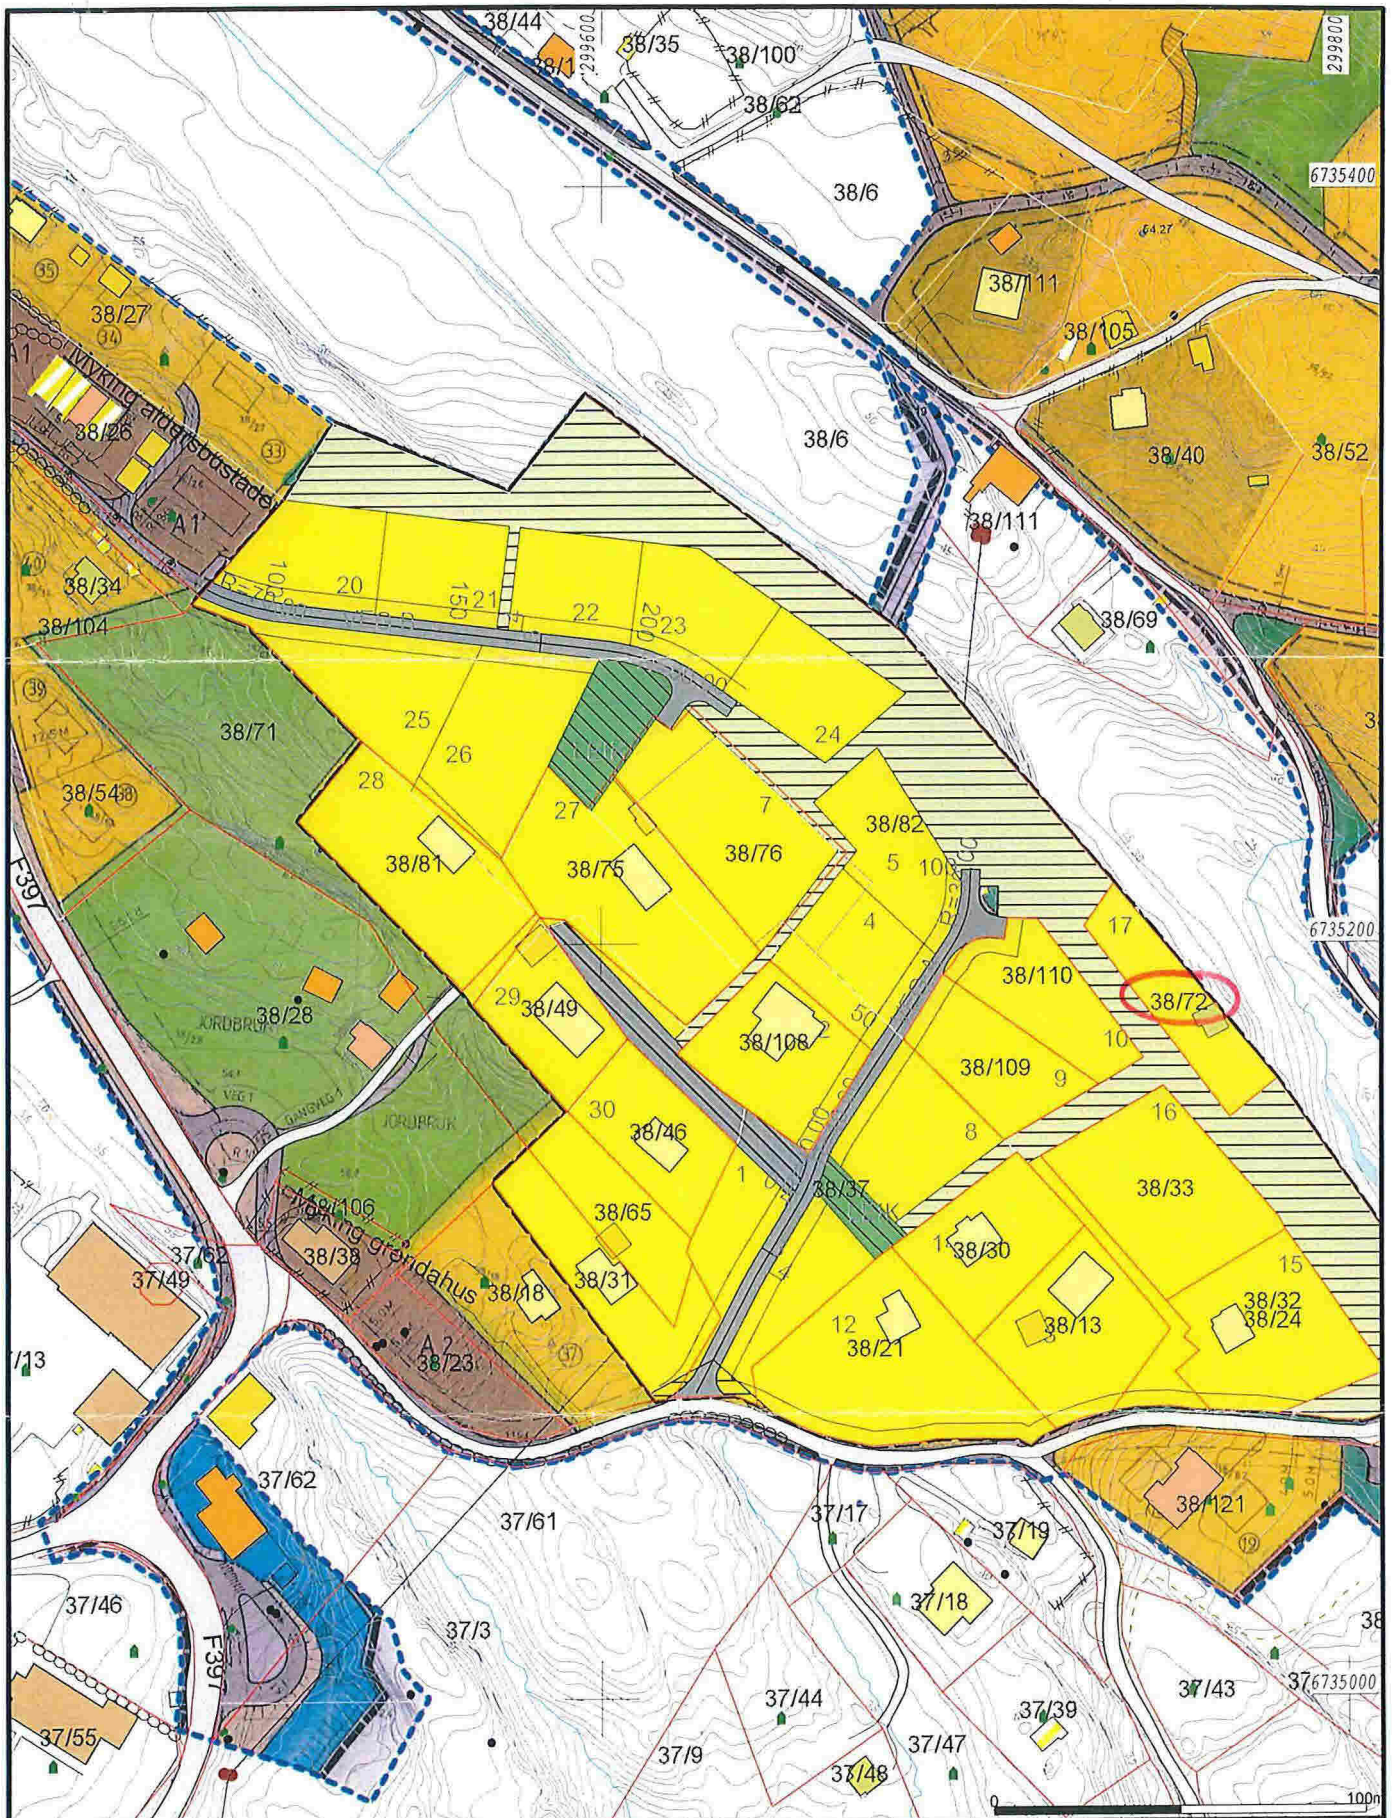

- | | | | |
|--|------------------------|--|-----------------|
| | Målte Grenser | | Storre bustader |
| | Registretre Grenser | | Hytte/feriehuis |
| | Udefinert grenser | | Garasje/uthus |
| | Terengnålte grense | | Industri/lager |
| | Konstruert grensepunkt | | Andre bygg |
| | Bolig | | |
| | Bustad m/leilighet | | |
| | Våningshus | | |




Lindås kommune
Geodata avdeling

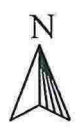

Dato: 2008.12.03
Sign: SUP

Målestokk
1:2000

Beliggenhet og høyder må oppfattes som orienterende.

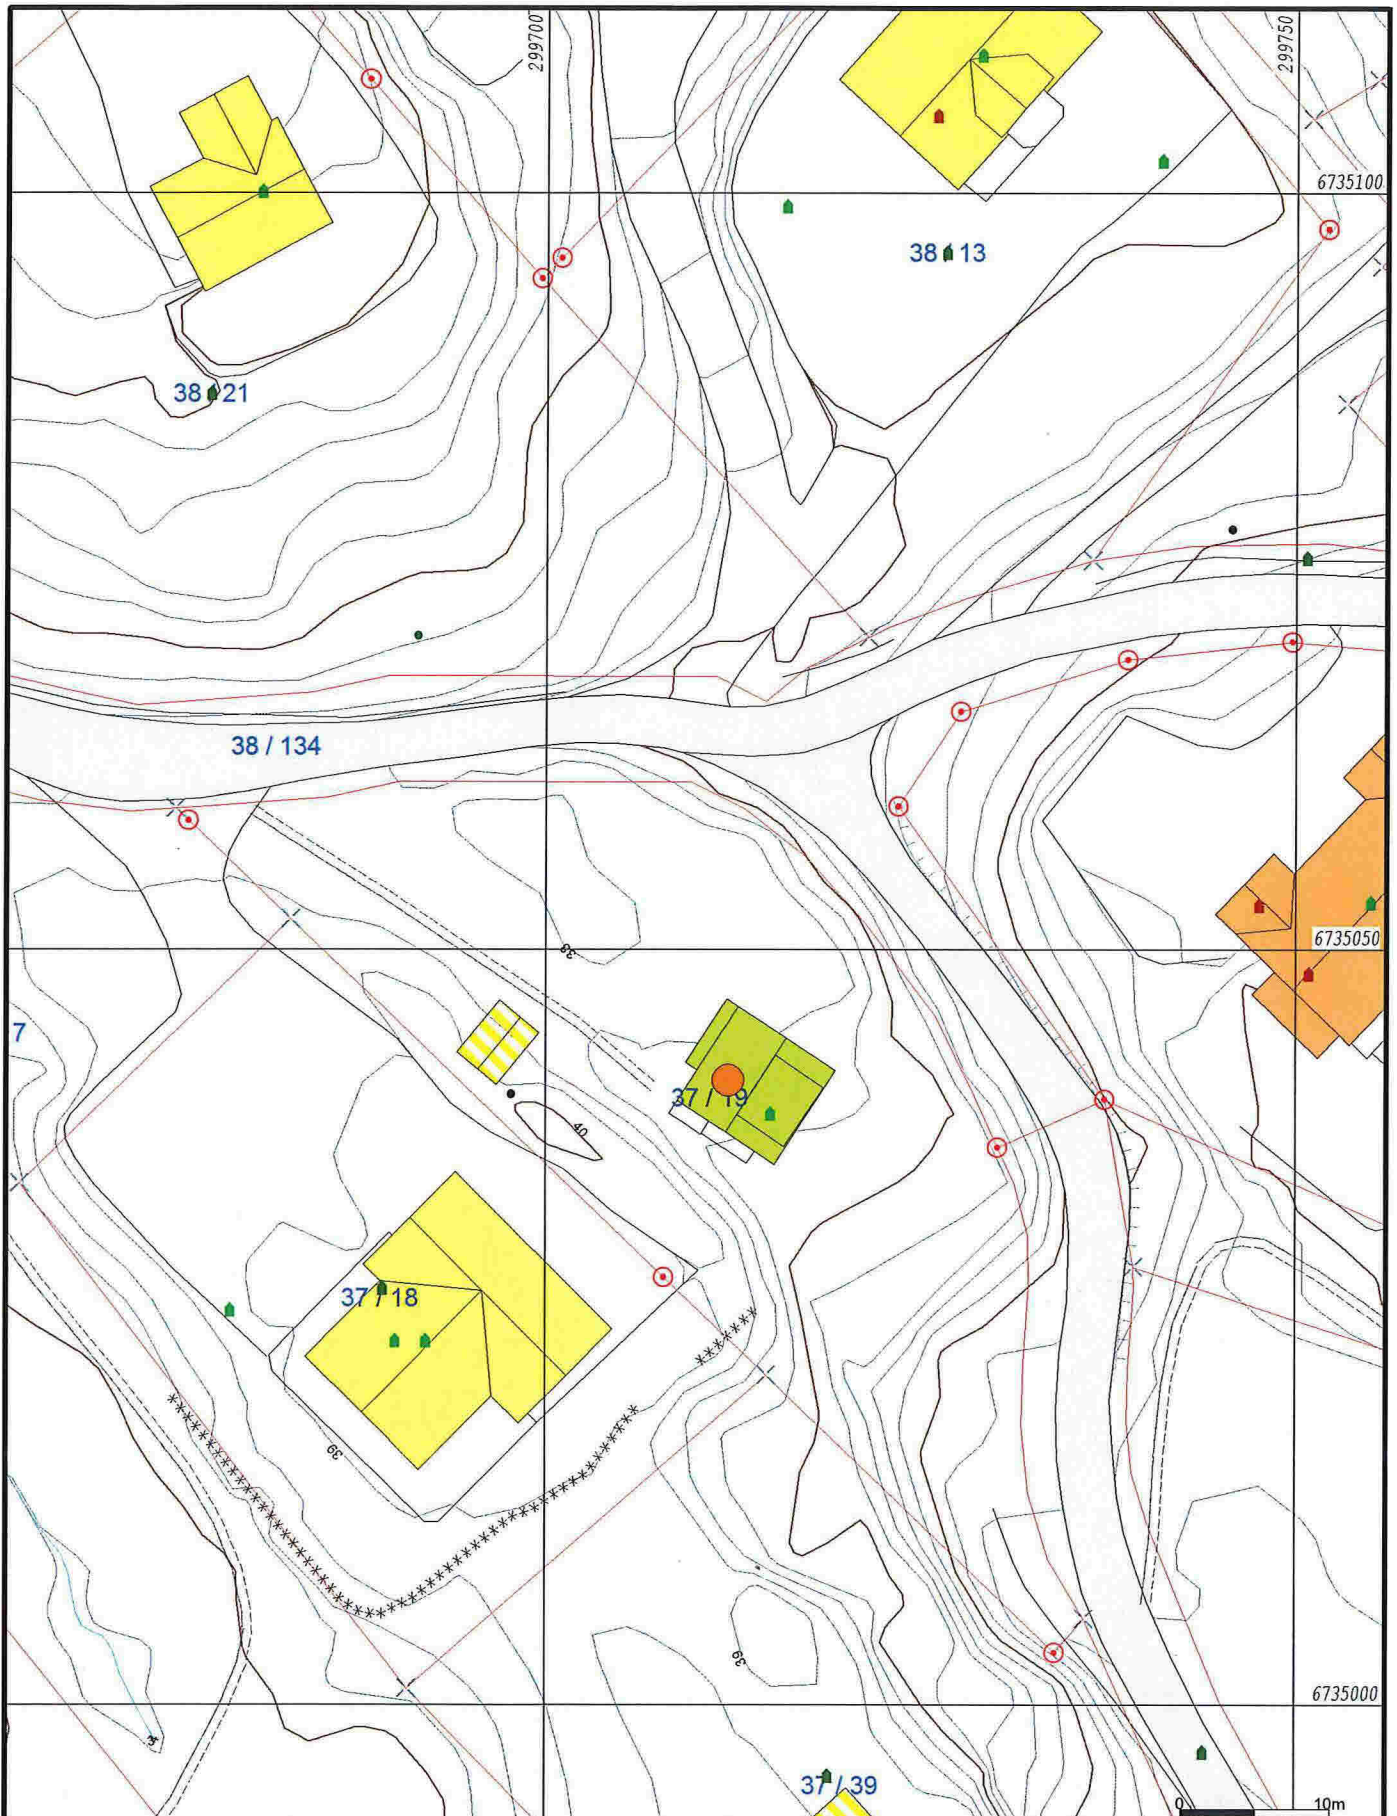

- Målte Grenser
- Registrerte Grenser
- Udefinert grenser
- + Terrengmålte grense
- + Konstruert grensepunkt
- Bolig
- Bustad m/leilighet
- Våningshus
- Store bustader
- Hytte/feriehus
- Garasje/uthus
- Industri/lager
- Andre bygg

Beliggenhet og høyder må oppfattes som orienterende.




Lindås kommune
Geodata avdeling

Dato: 2014.11.26
Sign: liei

Gnr 37 bnr 19



Målestokk
1:500

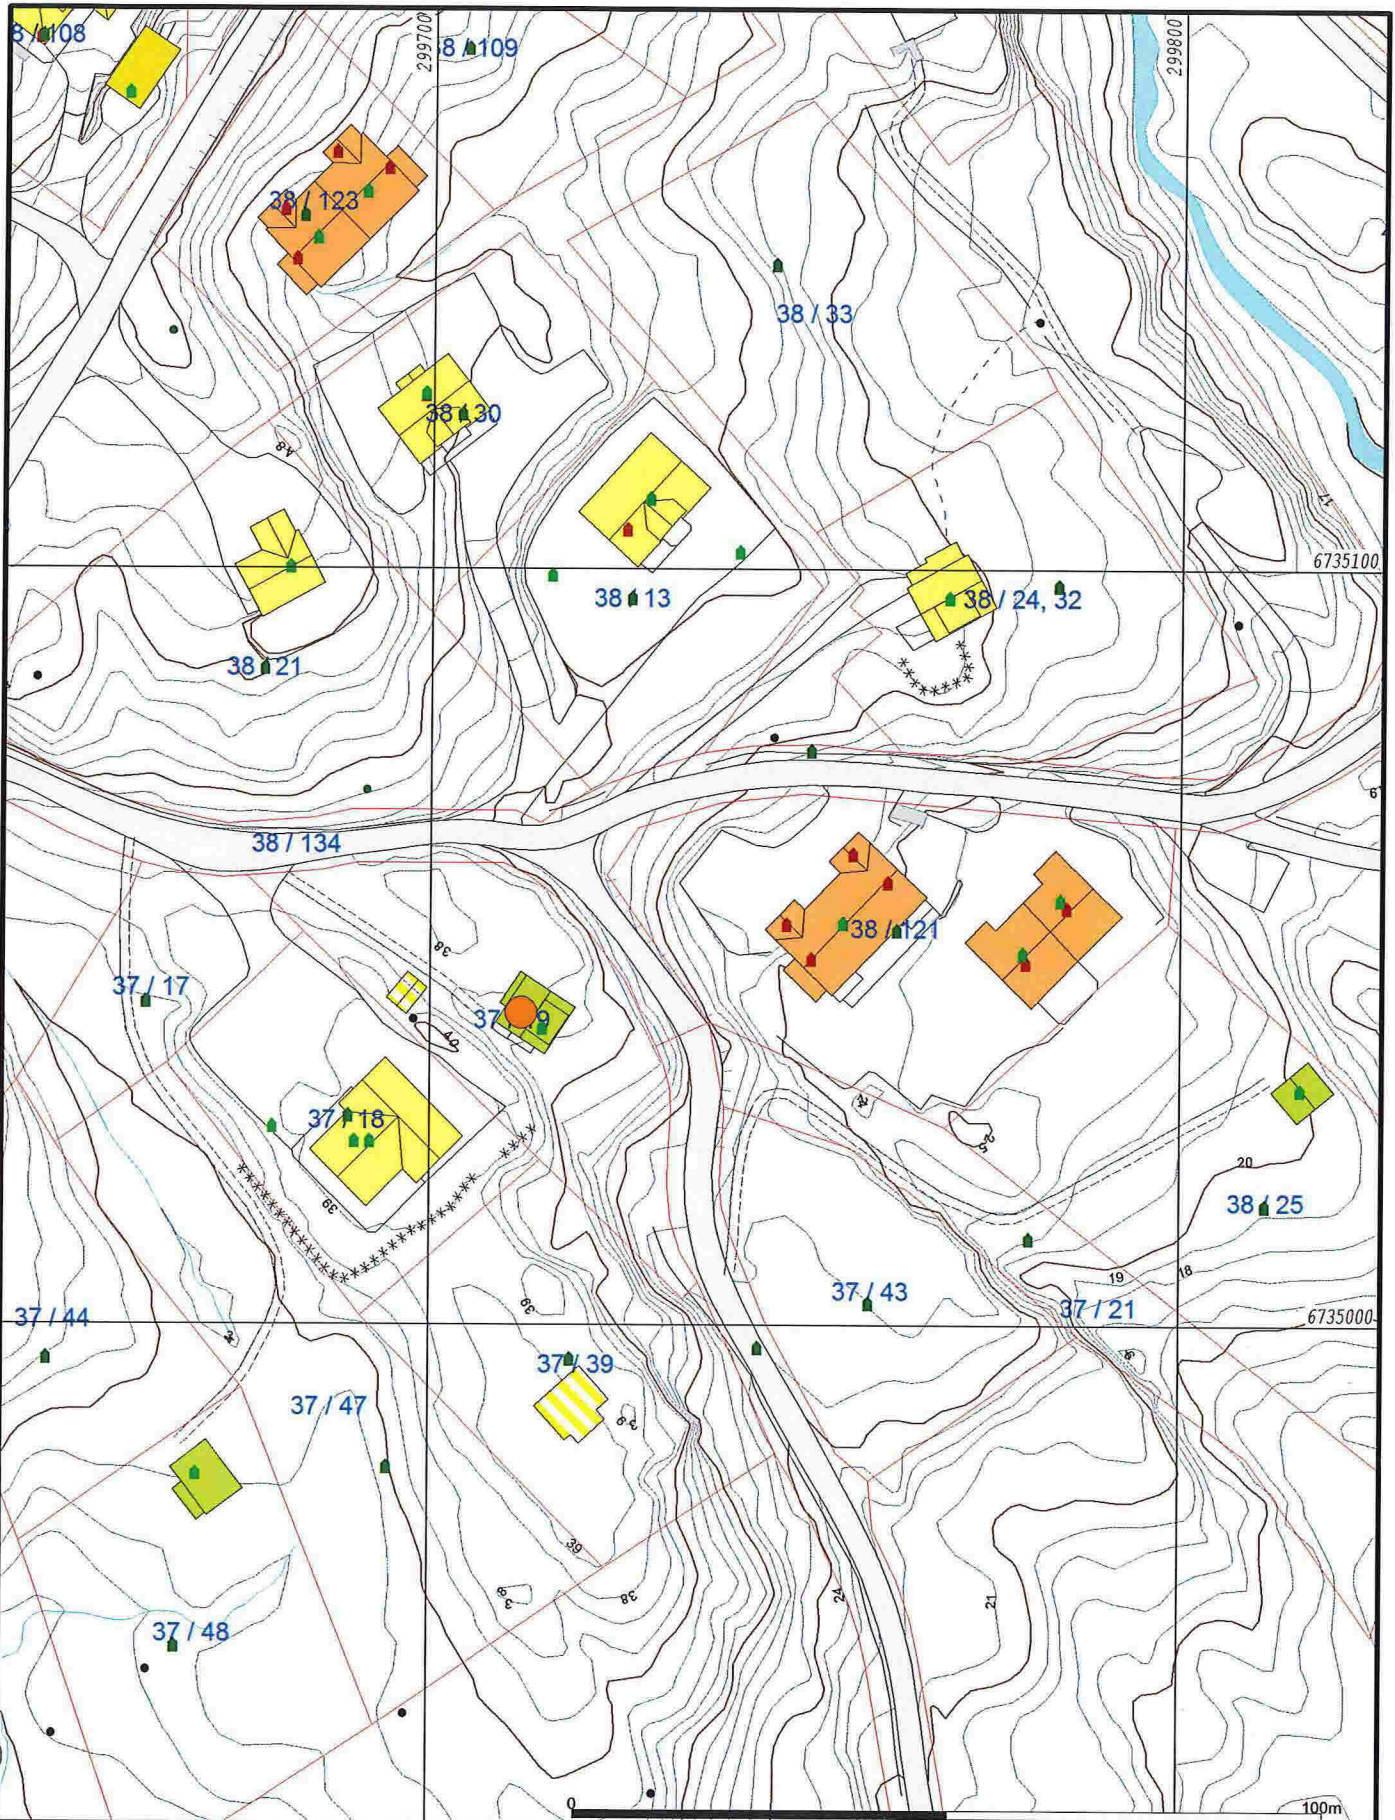


- | | | | |
|--|------------------------|--|-----------------|
| | Målte Grenser | | Større bustader |
| | Registrerte Grenser | | Hytte/feriehus |
| | Udefinert grenser | | Garasje/uthus |
| | Terrengmålte grense | | Industri/lager |
| | Konstruert grensepunkt | | Andre bygg |
| | Bolig | | |
| | Bustad m/leilighet | | |
| | Våningshus | | |
- Beliggenhet og høyder må oppfattes som orienterende.



Lindås kommune
Geodata avdeling

Gnr 37 bnr 19



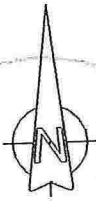

Løpnummer	N-koordinat	E-koordinat
001	6735034.750	299693.906
002	6735025.029	299704.114
003	6735019.601	299698.945
004	6735021.669	299696.773
005	6735016.455	299691.808
006	6735022.865	299685.075
007	6735031.049	299692.868
008	6735032.290	299691.564

Prosjekt	Dato	Beskrivelse	Utarbeidet	Godkjent

JAN ROGER FAGNA

PROFIL- OG STIKNINGSPLAN
LINDÅS KOMMUNE, MYKING GRN.37/ BNR.18

Dato	07.08.2007
Utarbeidet av	JPW
Godkjent av	GOB
Målestokk	1:500
Saksnummer	07366
Tegningsnummer	001
Revisjon	A



Fabrikkgt. 10 - 5059 Bergen
Tlf. 55 38 78 70 Faks. 55 38 78 71
www.arcopp.no