

0 100m

- Målte Grenser
- Registrerte Grenser
- Udefinert grenser
- Terrengmålte grense
- Konstruert grensepunkt
- Bolig
- Bustad m/leilighet
- Våningshus
- Større bustader
- Hytte/ferichus
- Garasje/uthus
- Industri/lager
- Andre bygg

Beliggenhet og høyder må oppfattes som orienterende.




Lindås kommune  
Geodata avdeling



Dato: 2014.03.04  
Sign: lito

G.nr.233 B.nr.58

Målestokk  
1:1000

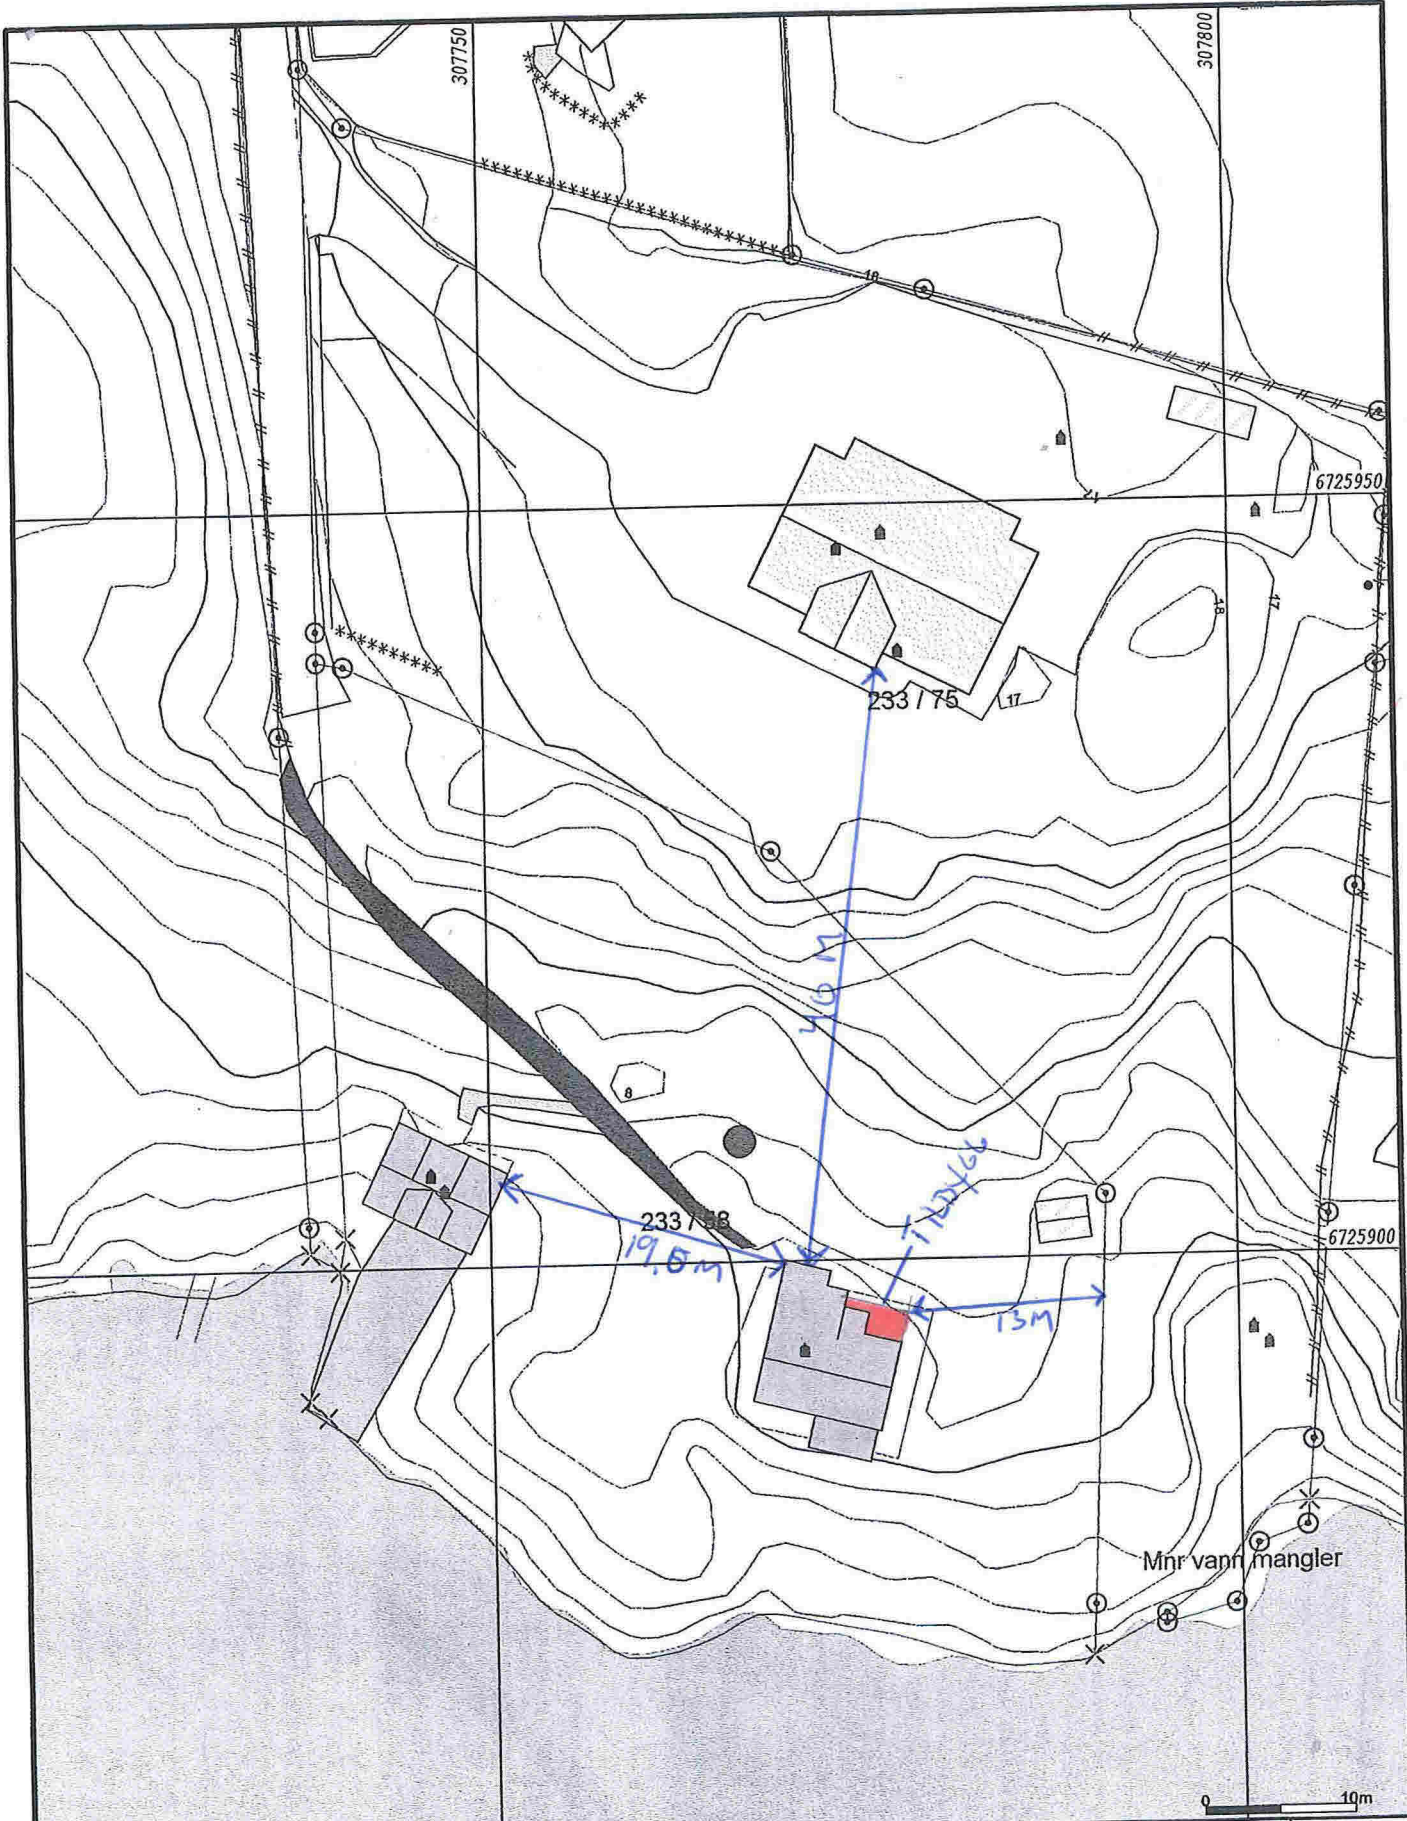

- Målte Grenser
- Registrerte Grenser
- ⊕ Udefinert grense
- ⊕ Terrengmålte greuse
- ⊕ Konstruert grensepunkt
- Bolig
- Bustad m/leilighet
- Våningshus
- Storre bustader
- Hytte/feriehus
- Garasje/uthus
- Industri/lager
- Andre bygg



Lindås kommune  
Geodata avdeling



Dato: 2014.03.04  
Sign: lima


Situasjonskart

Målestokk  
1:500

Beliggenhet og høyder må oppfattes som orienterende.




# PLAN FOR E1

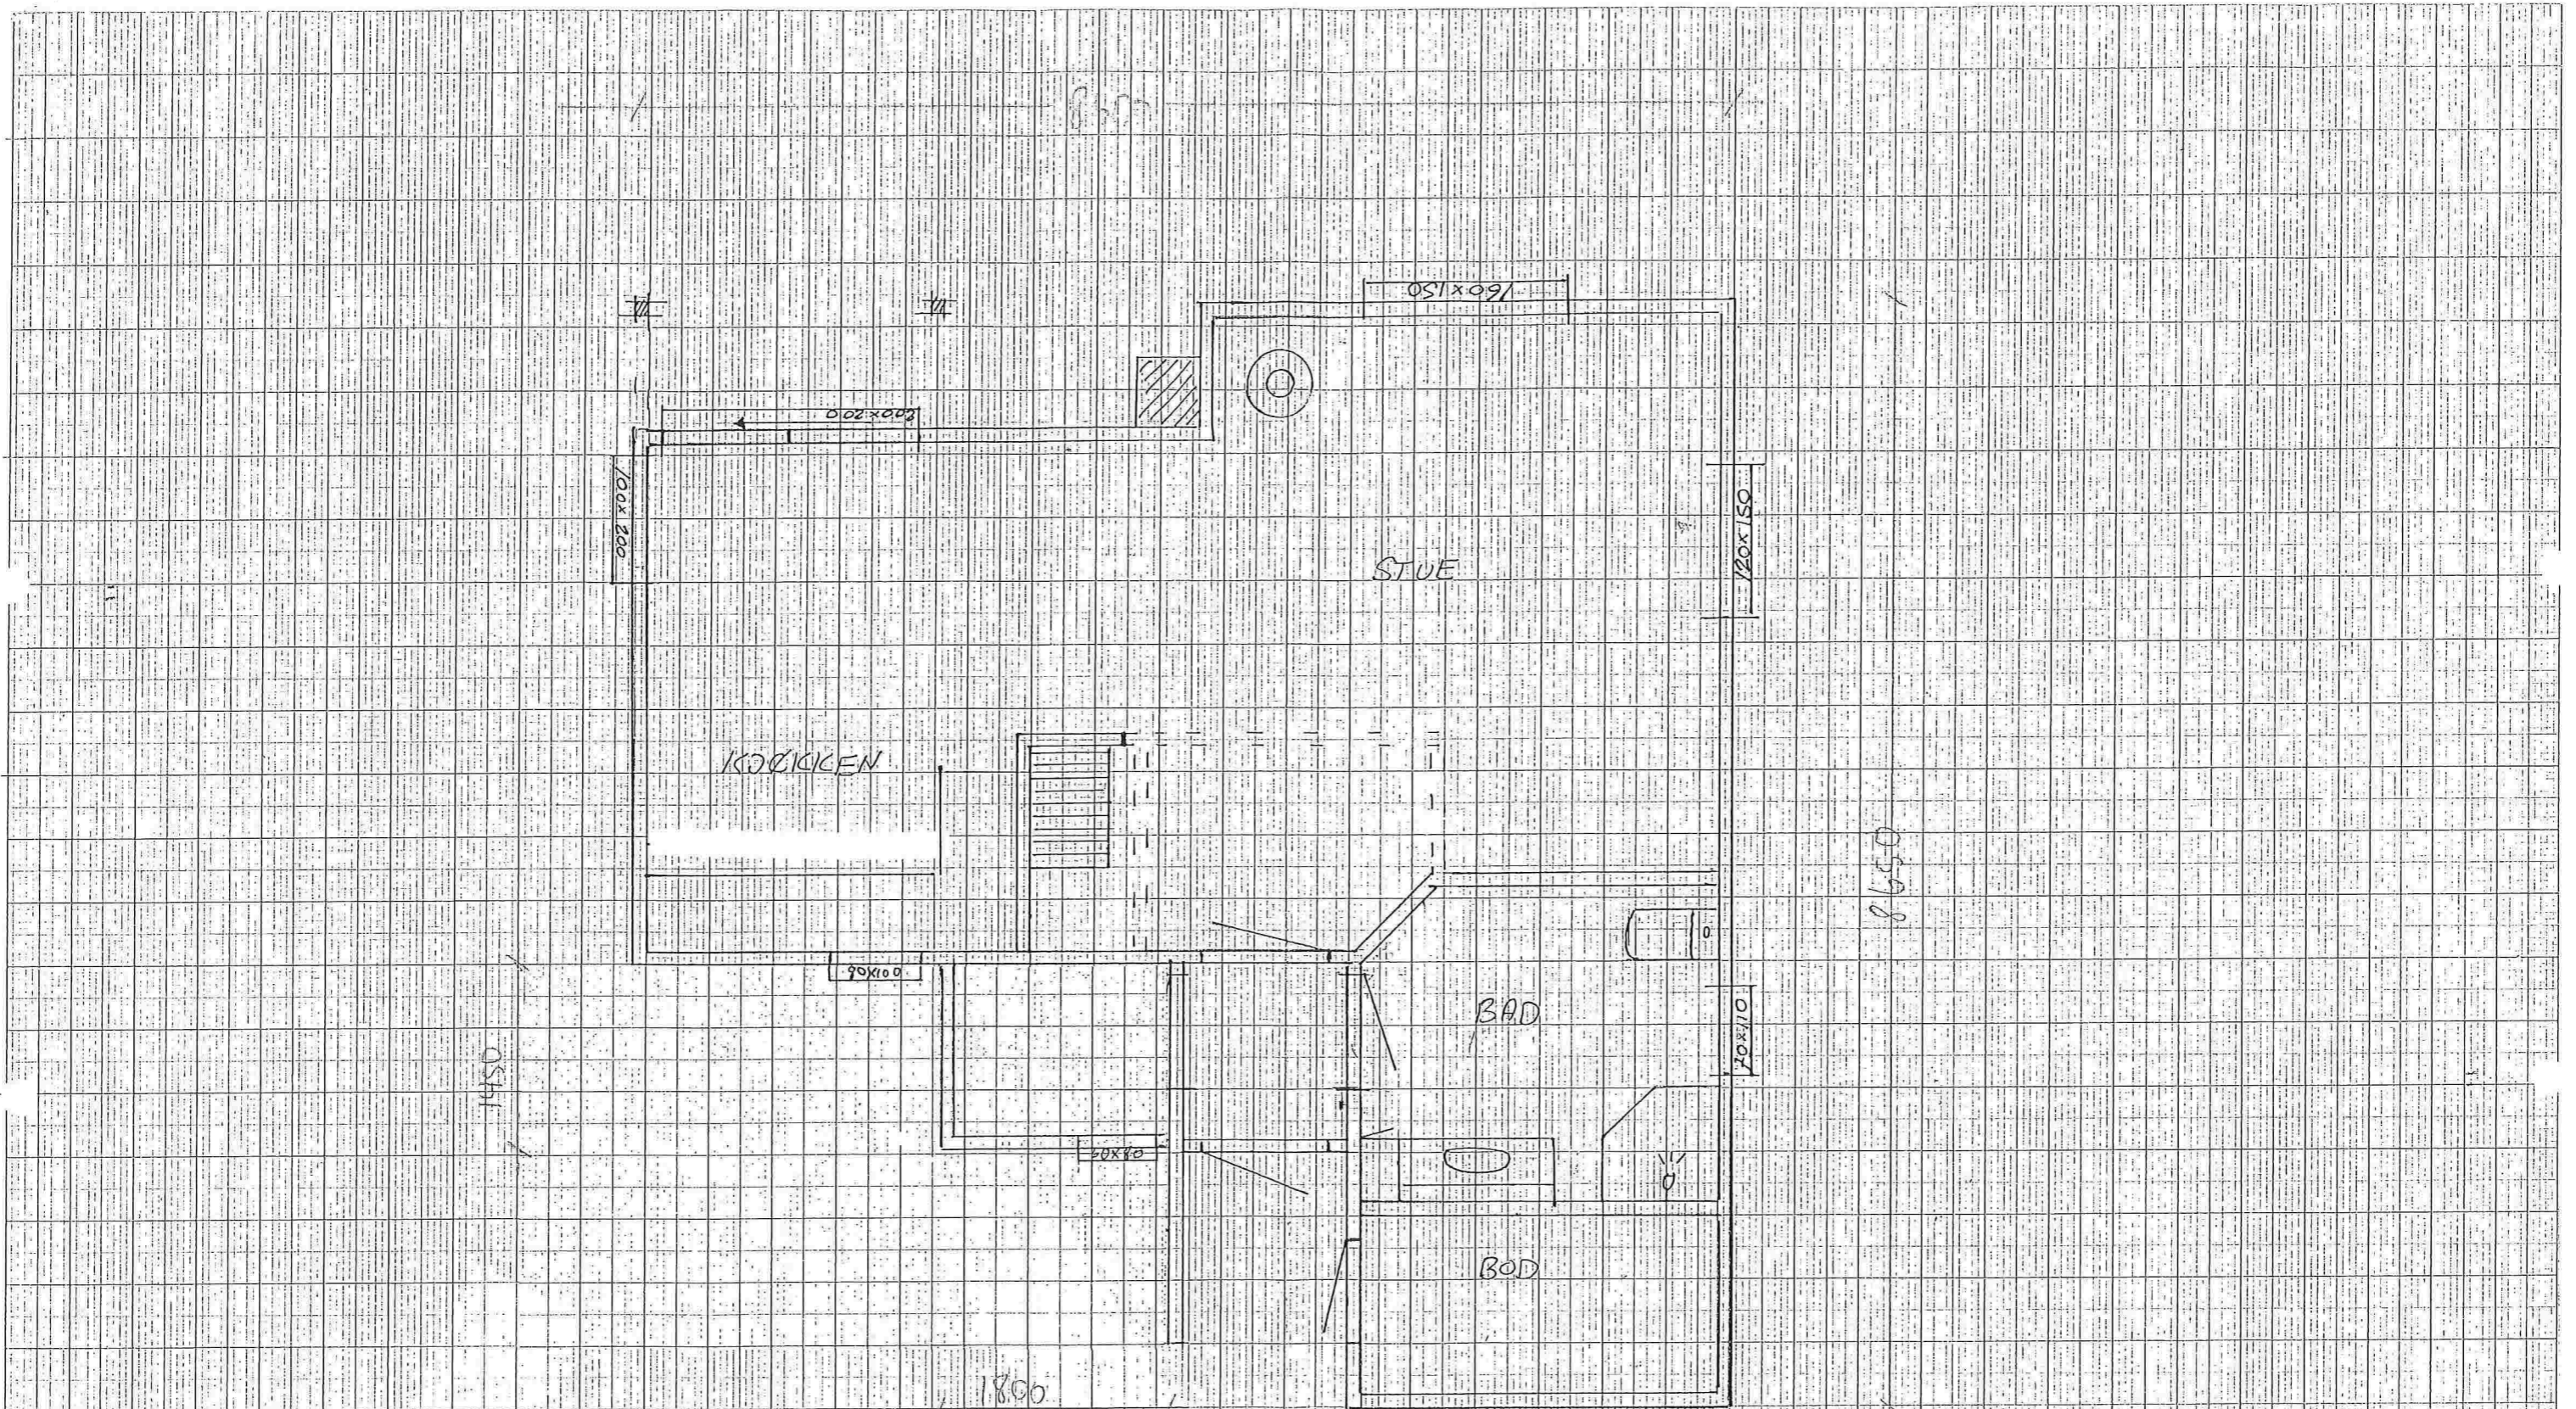




TILTAKSHAVER <b>RUNE MÅNGER</b>	REV. INDEKS	ANT.	ENDRINGEN GJELDER:	SIGN.:	DATO.:	
BYGGEFIRMA:	STATUS:	PROSJEKT: <b>RUNE MÅNGER</b>			TEGN. AV: <b>AM</b>	13/12-2012
	TEGNINGEN VISER: <b>PLANTEIKNING</b>	GR. FL.:			KONTROLL AV: <b>PH</b>	14/12/2012
	BRA: <b>41m<sup>2</sup></b>	BA:	BYA: m <sup>2</sup>	GODKJ. AV:	DATO:	
					MÅLESTOKK:	
					<b>1:50</b>	
				G. NR:	Alle mål i millimeter	
				BR. NR:		
				PROSJEKTNR.:	TEGNING. NR.:	
				<b>G04-001</b>	<b>IC-20</b>	
				REV.:		


**IDECON AS**  
 arkitekt - og ingeniørbüro  
 PB 161  
 7223 MELHUS  
 Tlf. 72856900  
 www.norgeshus.no

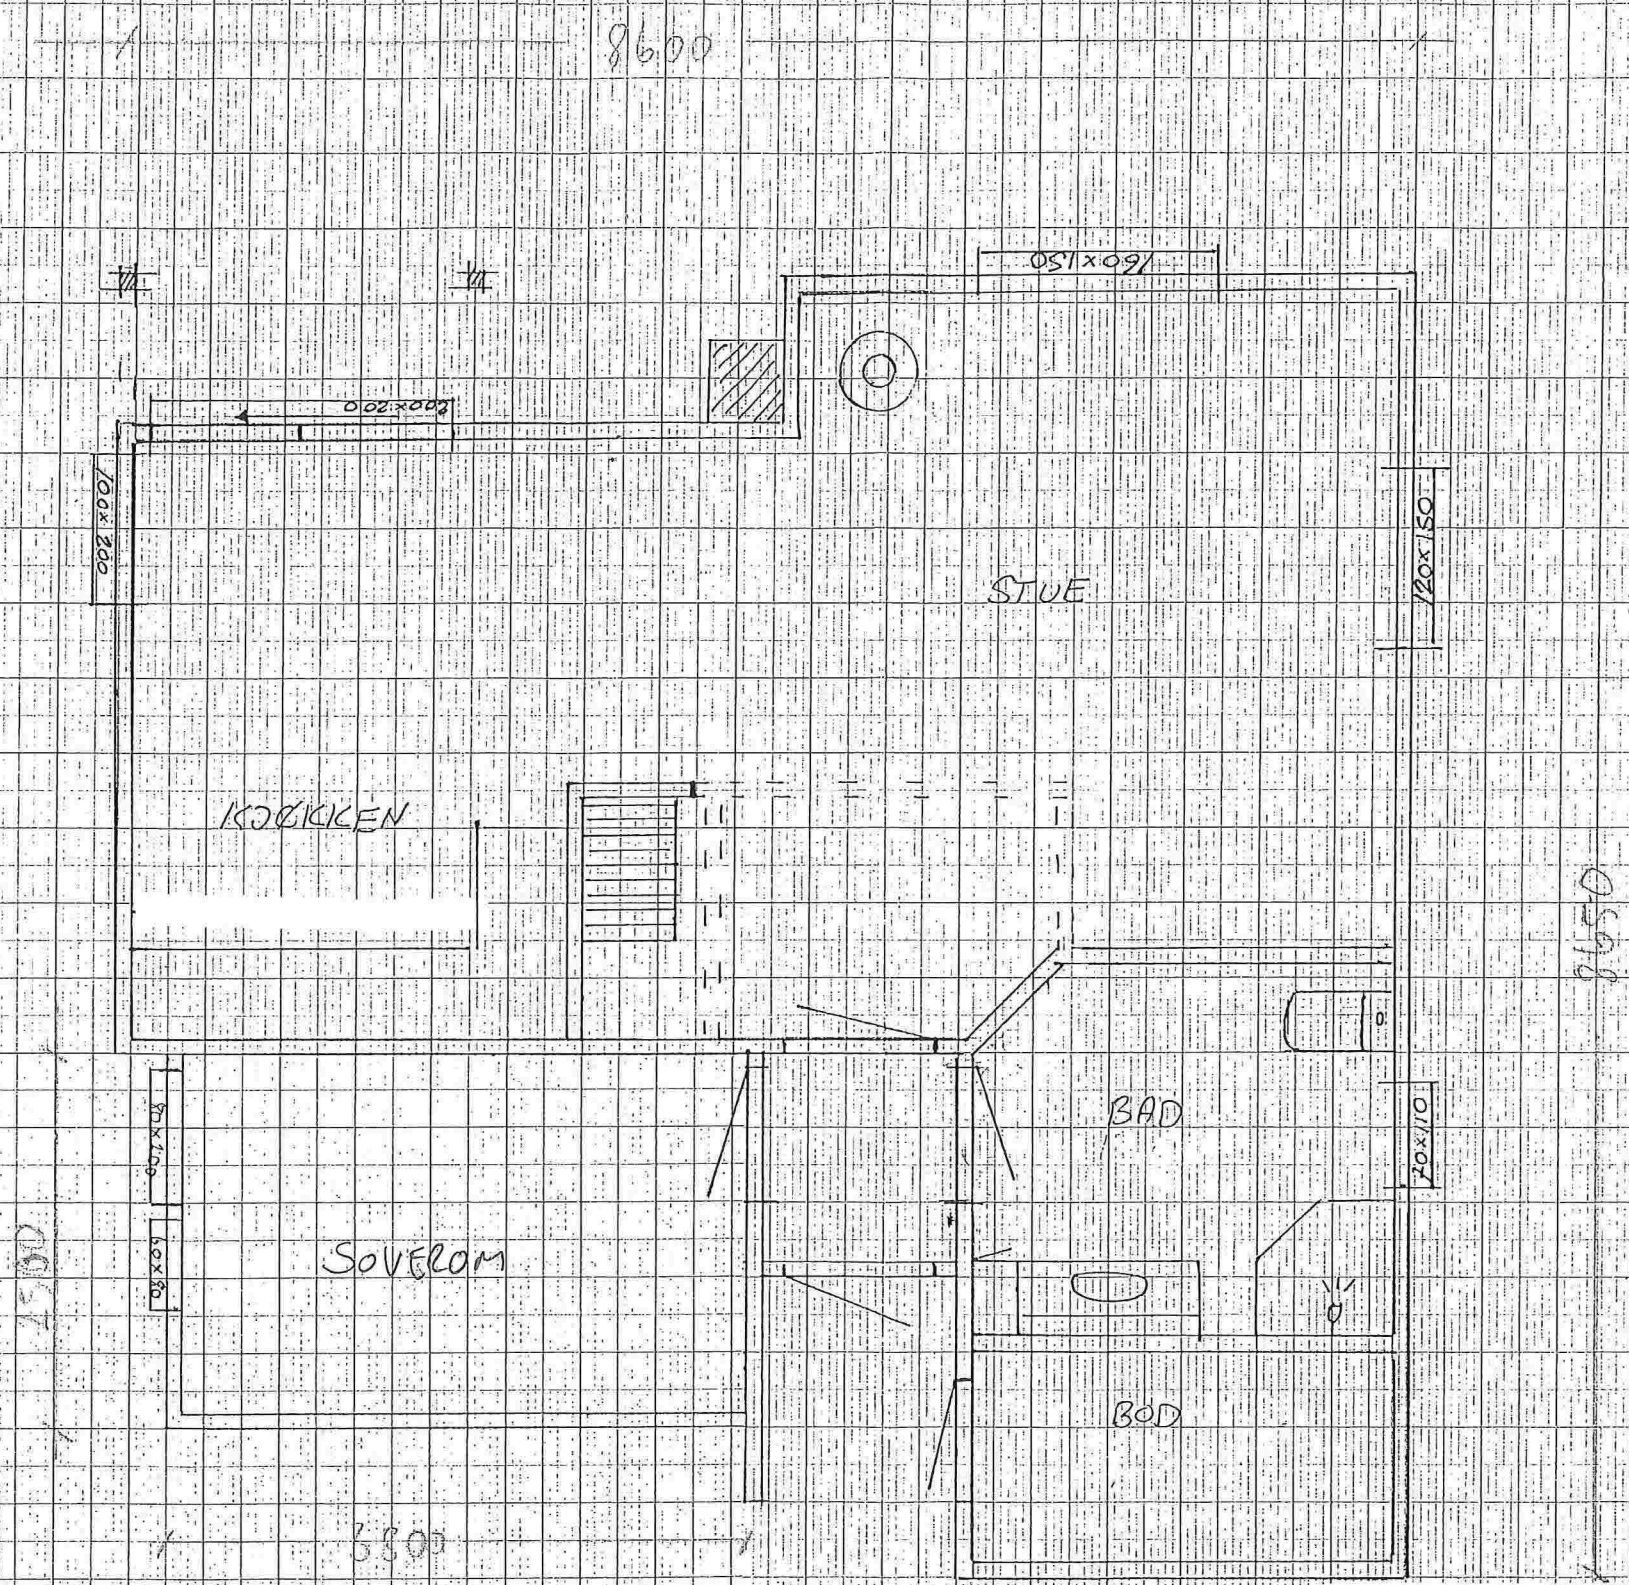

REV. INDEKS:	ANT.:	ENDRINGEN GJELDER.:	SIGN.:	DATO.:
TILTAKSHAVER: RUNE MJANGER			TEGN. AV: R.M.	13/12-2012
BYGGEFIRMA:			KONTROLL AV: R.H.	14/12/2012
PROSJEKT: RUNE MJANGER			GODKJ. AV:	DATO:
TEGNINGEN VISER: PLANTEKNING			MÅLESTORR: 1:50	
GR.FL.:	BRA: 48 m <sup>2</sup>	BA:	BYA: m <sup>2</sup>	G. NR.:
 <b>IDECON AS</b> arkitekt- og ingeniørkontor PB 161 7223 MELHUS TLF 72850900 www.norgeshus.no			BR. NR.:	Alle mål i millimeter
			PROSJEKTNR.:	TEGNING. NR.:
			G04-001	IC-20
			REV.:	

FASADE FØR E 1

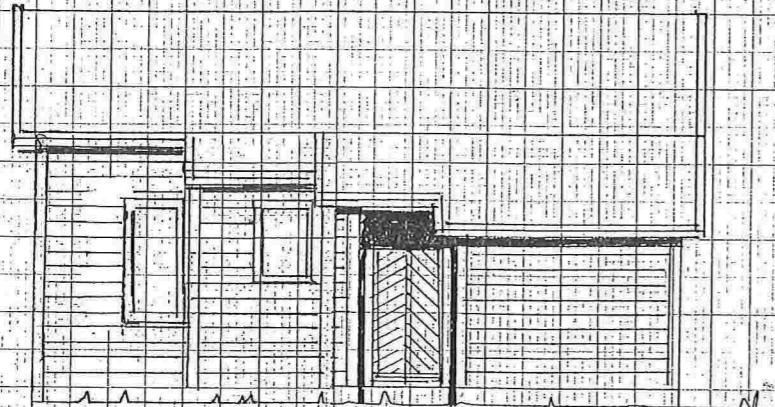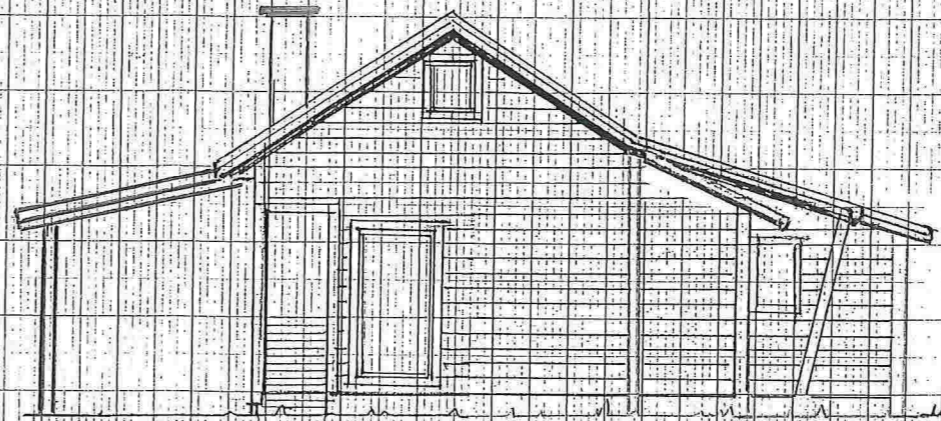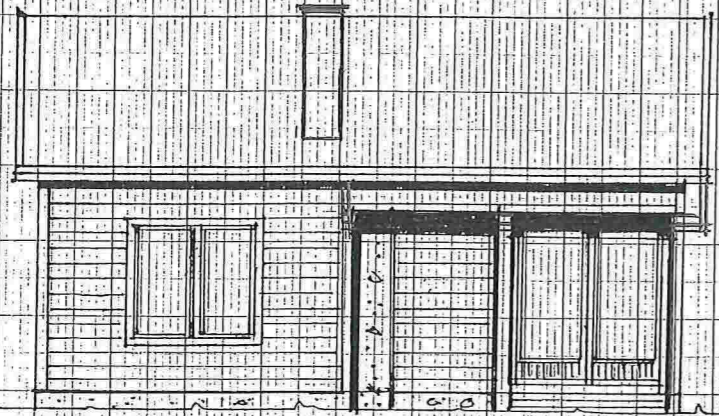





TILTAKSHAVEN <b>RUNE MSAUGER</b>	REV. INDEKS	ANT.	ENDRINGEN GJELDER:	SIGN:	DATE:
BYGGEFIRMA:	STATUS:	PROSJEKT: <b>RUNE MSAUGER</b>		TEGN AV: <b>R.M.</b>	DATE: <b>3/2-2012</b>
	TEGNINGEN VISER: <b>FASADE</b>	GR.FL:		KONTR AV: <b>R.H.</b>	DATE: <b>4/2-2012</b>
	BRA: <b>41 m<sup>2</sup></b>	BA:	BYA: m <sup>2</sup>	GODKJ AV:	DATE:
				MÅLESTOKK: <b>1:100</b>	
				G. NR:	Alle mål i millimeter
				BR. NR:	
				PROSJEKTNR.: <b>G04-001</b>	TEGNING NR.: <b>IC-20</b>
					REV.:
				www.norgeshus.no	



IDECON AS  
arkitekt- og ingeniørbüro

PB 161  
7223 MELHUS  
Tlf 72856900

www.norgeshus.no

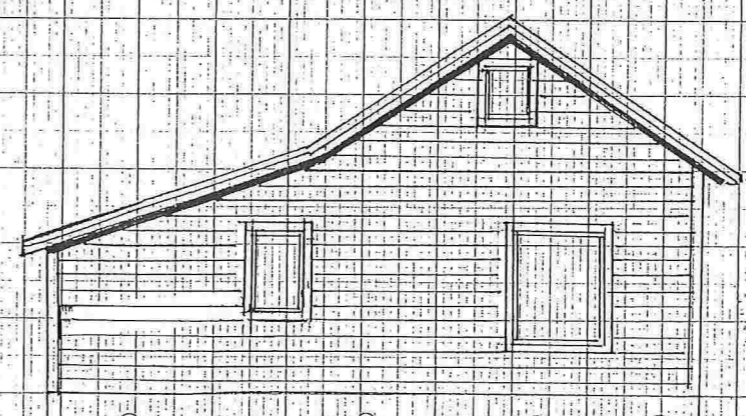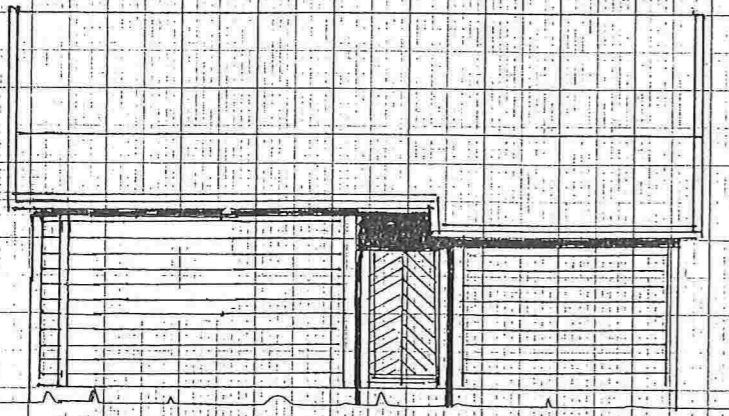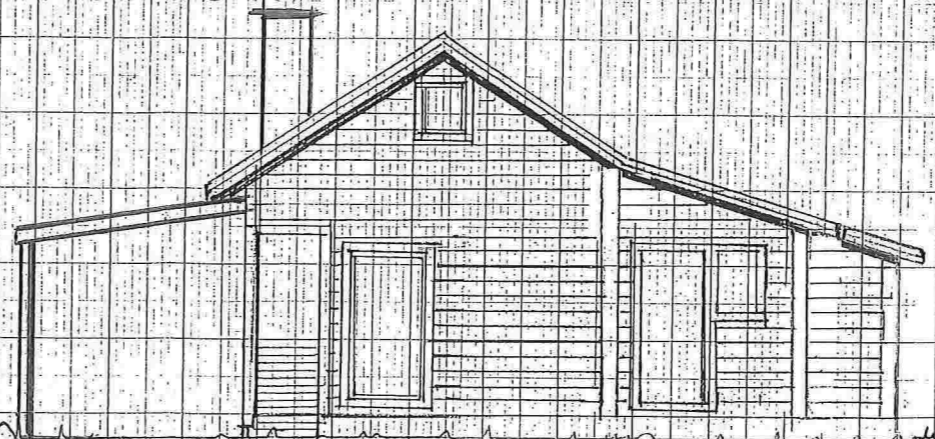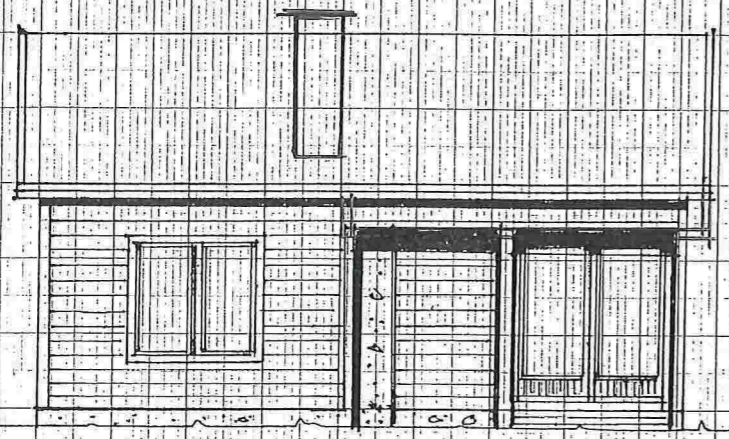

TILTAKSHAVER <b>RUNE MSANGER</b>	REV. INDEKS:	ANT.:	ENDRINGEN GJELDER:	SIGN.:	DATO.:
BYGGEFIRMA:	STATUS:	PROSJEKT: <b>RUNE MSANGER</b>			TEGN. AV: <b>R.M.</b>
	TEGNINGEN VISER: <b>FASADE</b>	GODKJ. AV:			13/2-2018
GR.FL.:	BRA: <b>48 m<sup>2</sup></b>	BA:	BYA: m <sup>2</sup>	KONT. AV: <b>R.H.</b>	14/11/2018
				GODKJ. AV:	DATO:
				MÅLESTOKK:	<b>1:100</b>
				G. NR.:	Alle mål i millimeter
				BR. NR.:	
				PROSJEKTNR.:	TEGNING. NR.:
				<b>G04-001</b>	<b>IC-20</b>
				REV.:	



PB 161  
7223 MELHUS  
Tlf: 72856900

www.norgeshus.no