


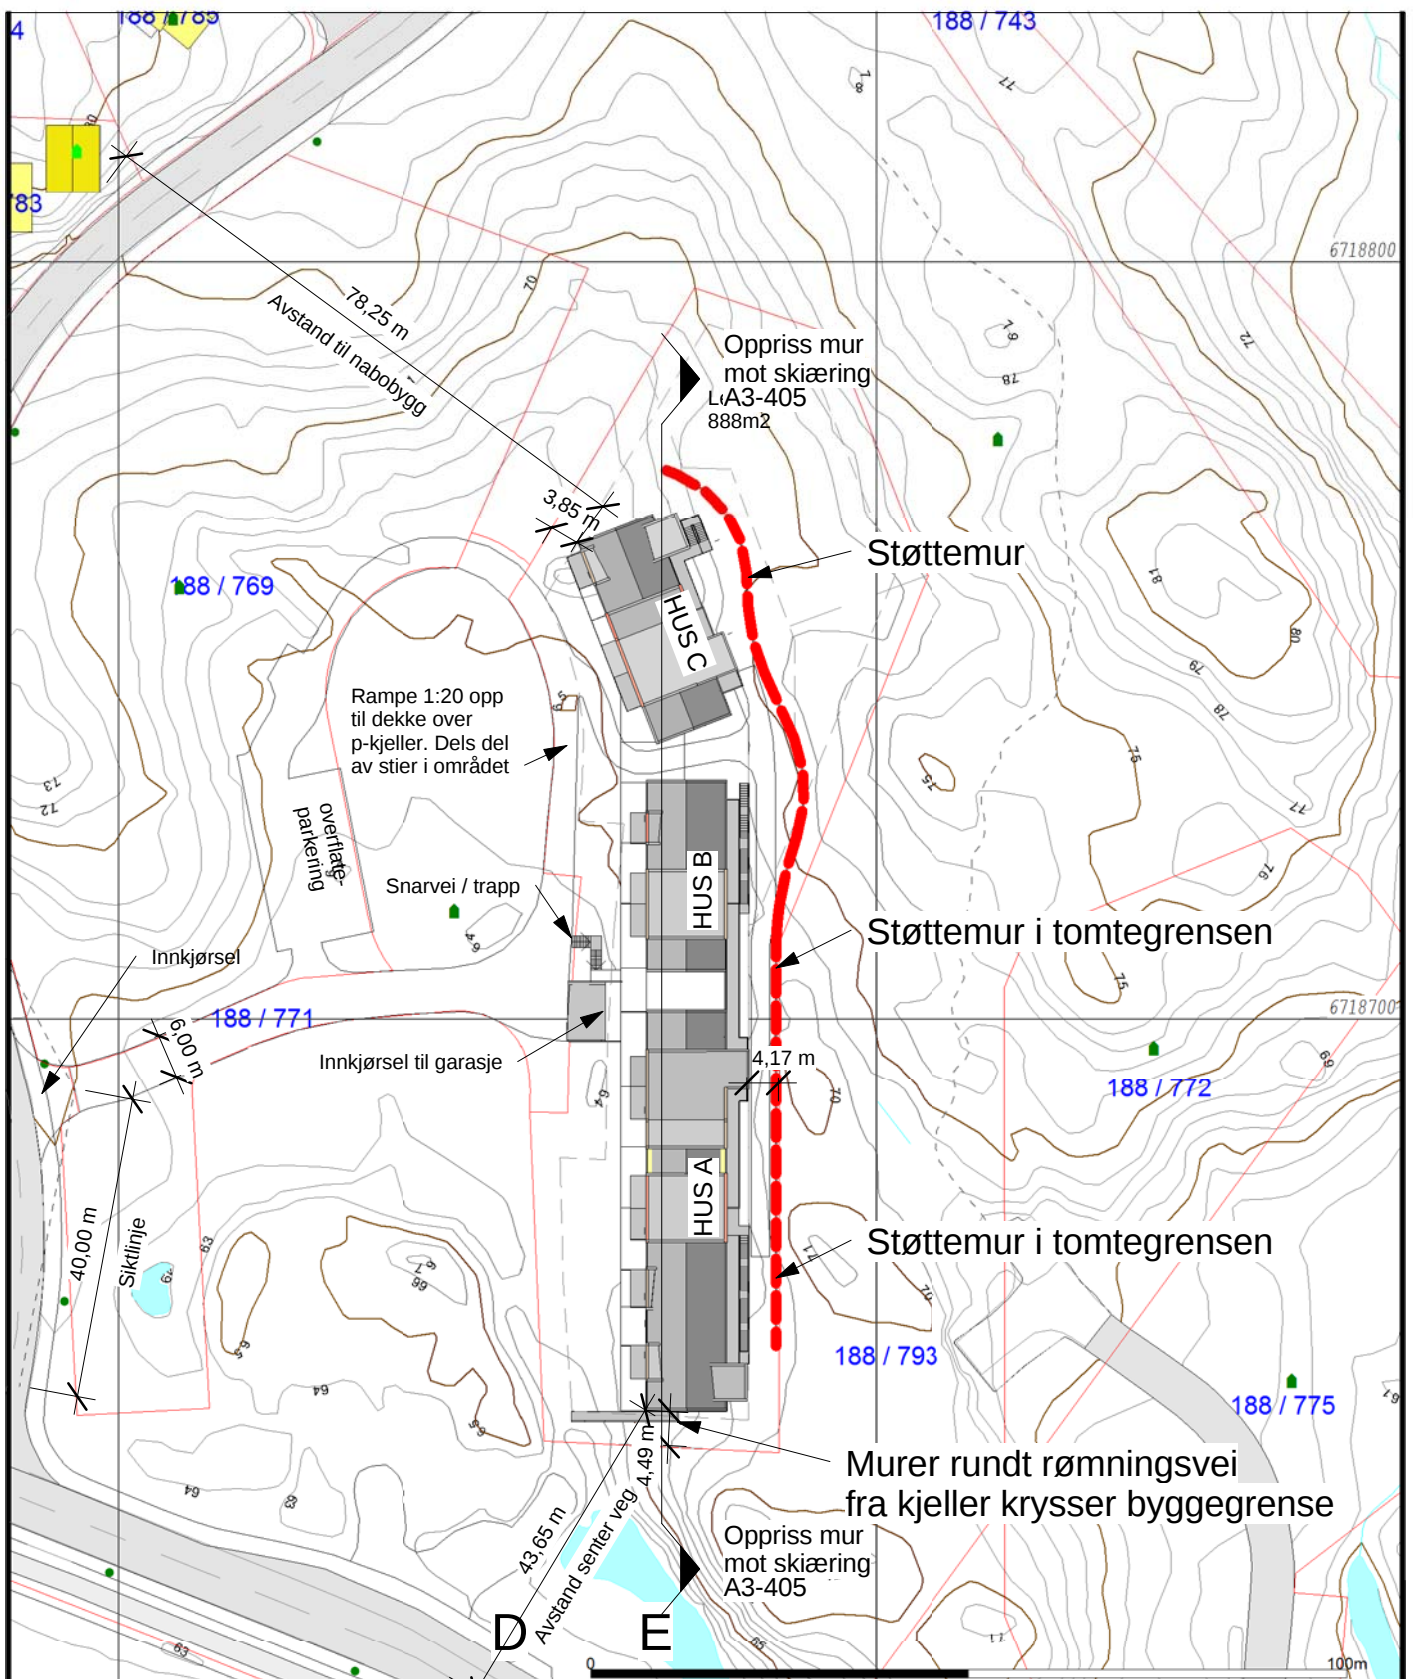

- Målte Grenser - Registrerte Grenser - Udefinert grenser - Terrengmålte grense - Konstruert grensepunkt - Bolig - Bustad m/leilighet - Våningshus	- Større bustader - Hytte/feriehus - Garasje/uthus - Industri/lager - Andre bygg		Lindås kommune Geodata avdeling	
Beliggenhet og høyder må oppfattes som orienterende.		Dato: 2014.11.07 Sign: liei	Gnr 188 bnr 770	Målestokk 1:1000

Rev.	Dato	Beskrivelse	Tegn.	Kontr.
		Tegningsnavn		
		Basiskart		
Målestokk	Arkstørrelse	Prosj.nr.	Dato	Tegnet av
1 : 1000	A4	12069	10.11.14	PT/RH
Filnavn	Tegningsnr.			
12069-A3-modell.rvt	A3-002			



FOR SØKNAD

Gnr./Bnr.
188/770

Prosjektnavn

Langheiane B7

Tiltakshaver
NESTTUN BYGGCONSULT AS