



156

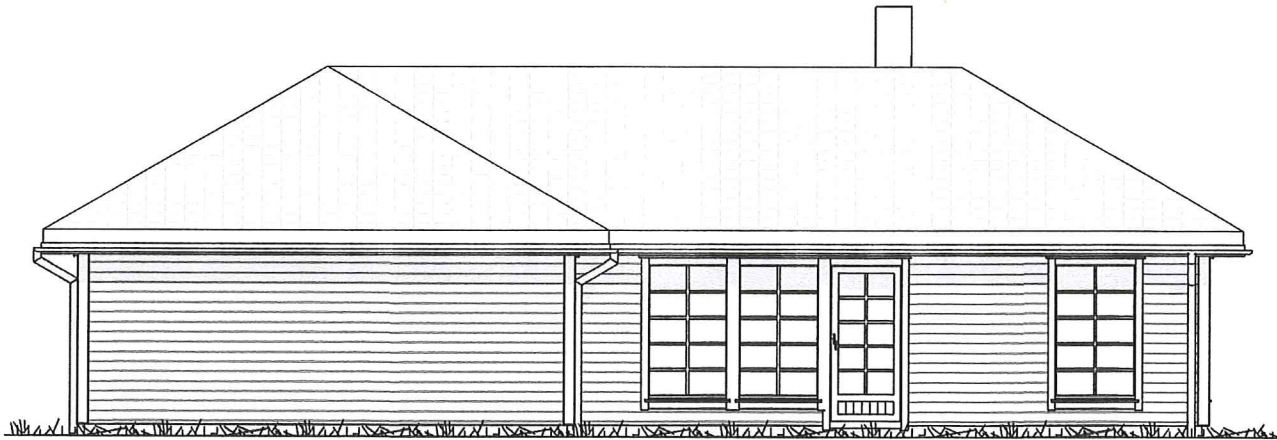


FASADE 1



FASADE 2

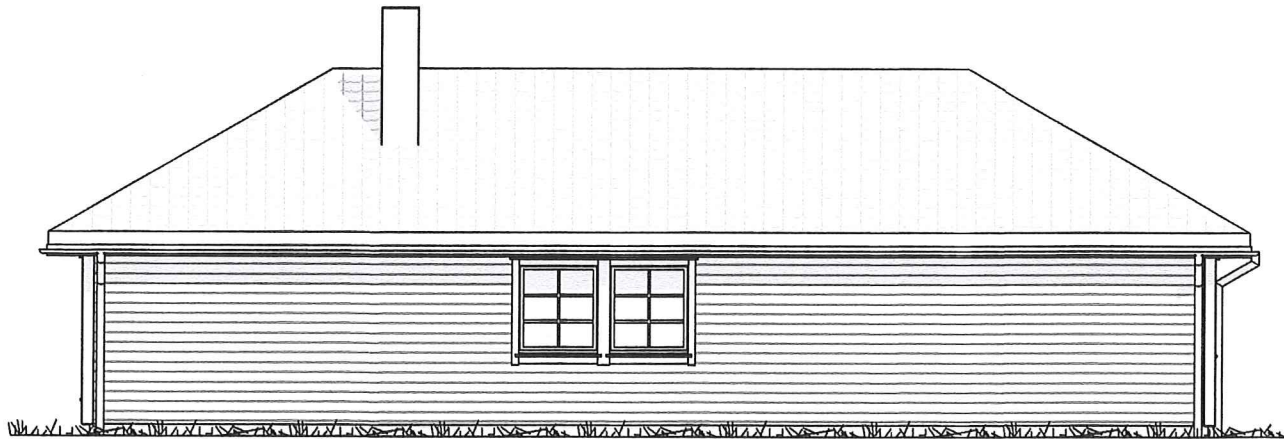

FASADE 3

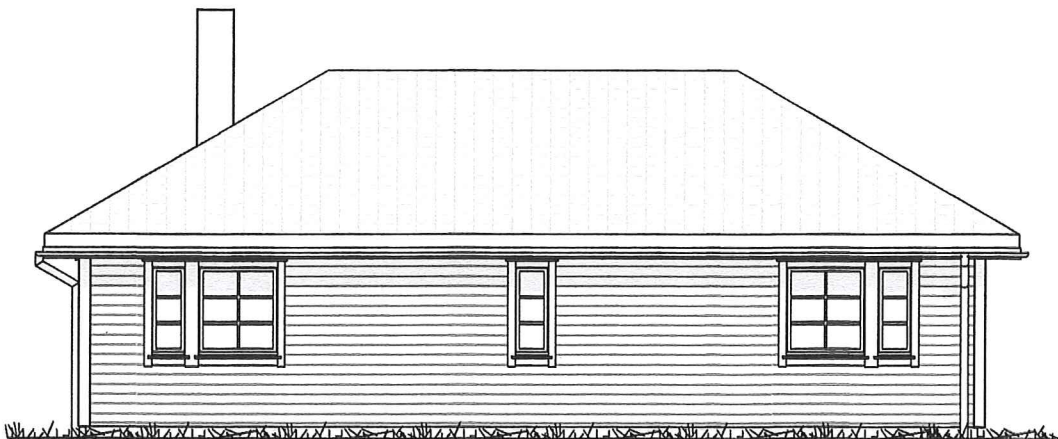

FASADE 4

TAULE 23/2-15
ING. TAULE AS

SYSTEMHUS

Utbildet av:
Unikus
Postboks 4104,
Terminalveien 10
8089 Bodø, tlf. 75 56 51 20
E-mail: post@unikus.no


MEDLEM: tlf. 56 35 85 55 - Mob. 908 66 010

TILTAKSHAVER:
HOPLAND UNIK. SELSKAP AS
BYGGEPLASS:

G.nr/B.nr:
02/197
KOMMUNE:
WINDÅS

REV:	DATO:	REVISJON:	SIGN:
A	26.09.11	Sprosse fasade 4	AIAV

TEGN, INNHOLD:				MALESTOKK:
FASADER				1 : 100
PROSJEKT:				PROSJEKT NR:
FURUMO -118 (TEK10)				2010048
ARKITEKT:	DATO:	TEGN:	REV:	TEGN.NR:
E.J.Eilertsen	01.04.2011	AIAV	A	09.02+

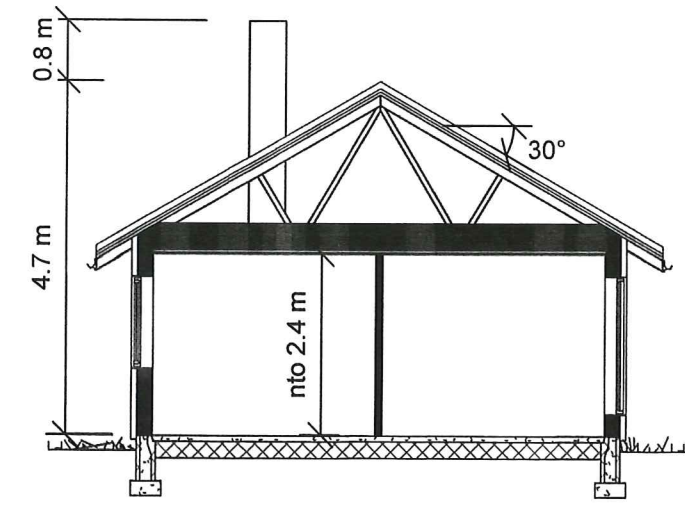


HOVEDETASJE

⊗ R=Radonpunkt


III 23/2-15

TEGN, INNHOOLD:			MALESTOKK:		
PLAN, SNITT			1 : 100		
PROSJEKT:			PROSJEKT NR:		
FURUMO -118 (TEK10)			2010048		
ARKITEKT:	DATO:	TEGN:	REV:	TEGN.NR:	
E.J.Eilertsen	01.04.2011	AIAV	C	09.01+	


E3

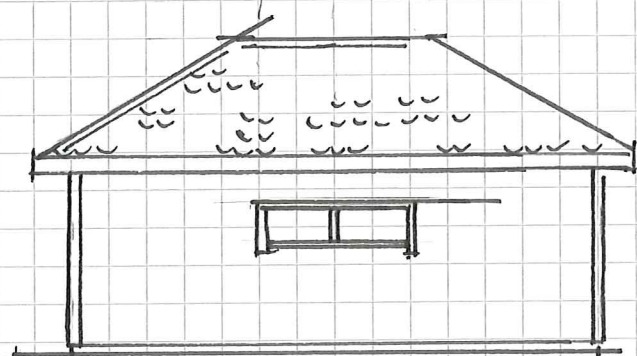

FASADE 2

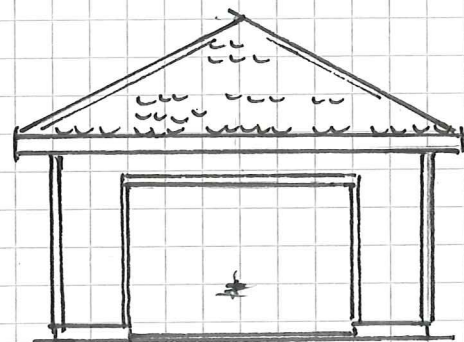


FASADE 1

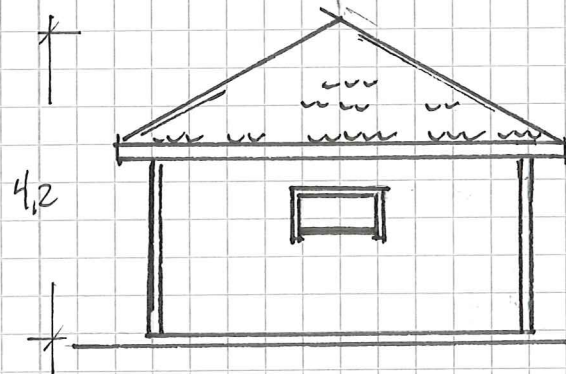

FASADE 3

5,0

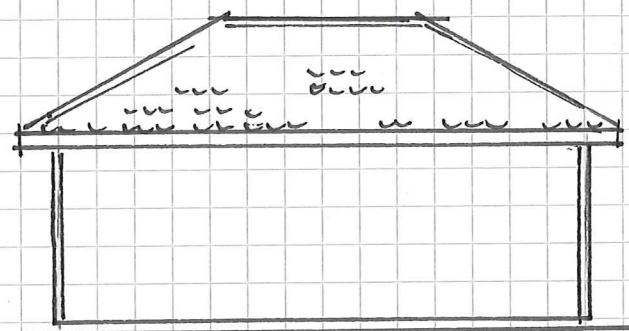

FASADE 4


7,0



GABASJE GBNR 172/197-WINDO'S

WS 2312-15


M 13100

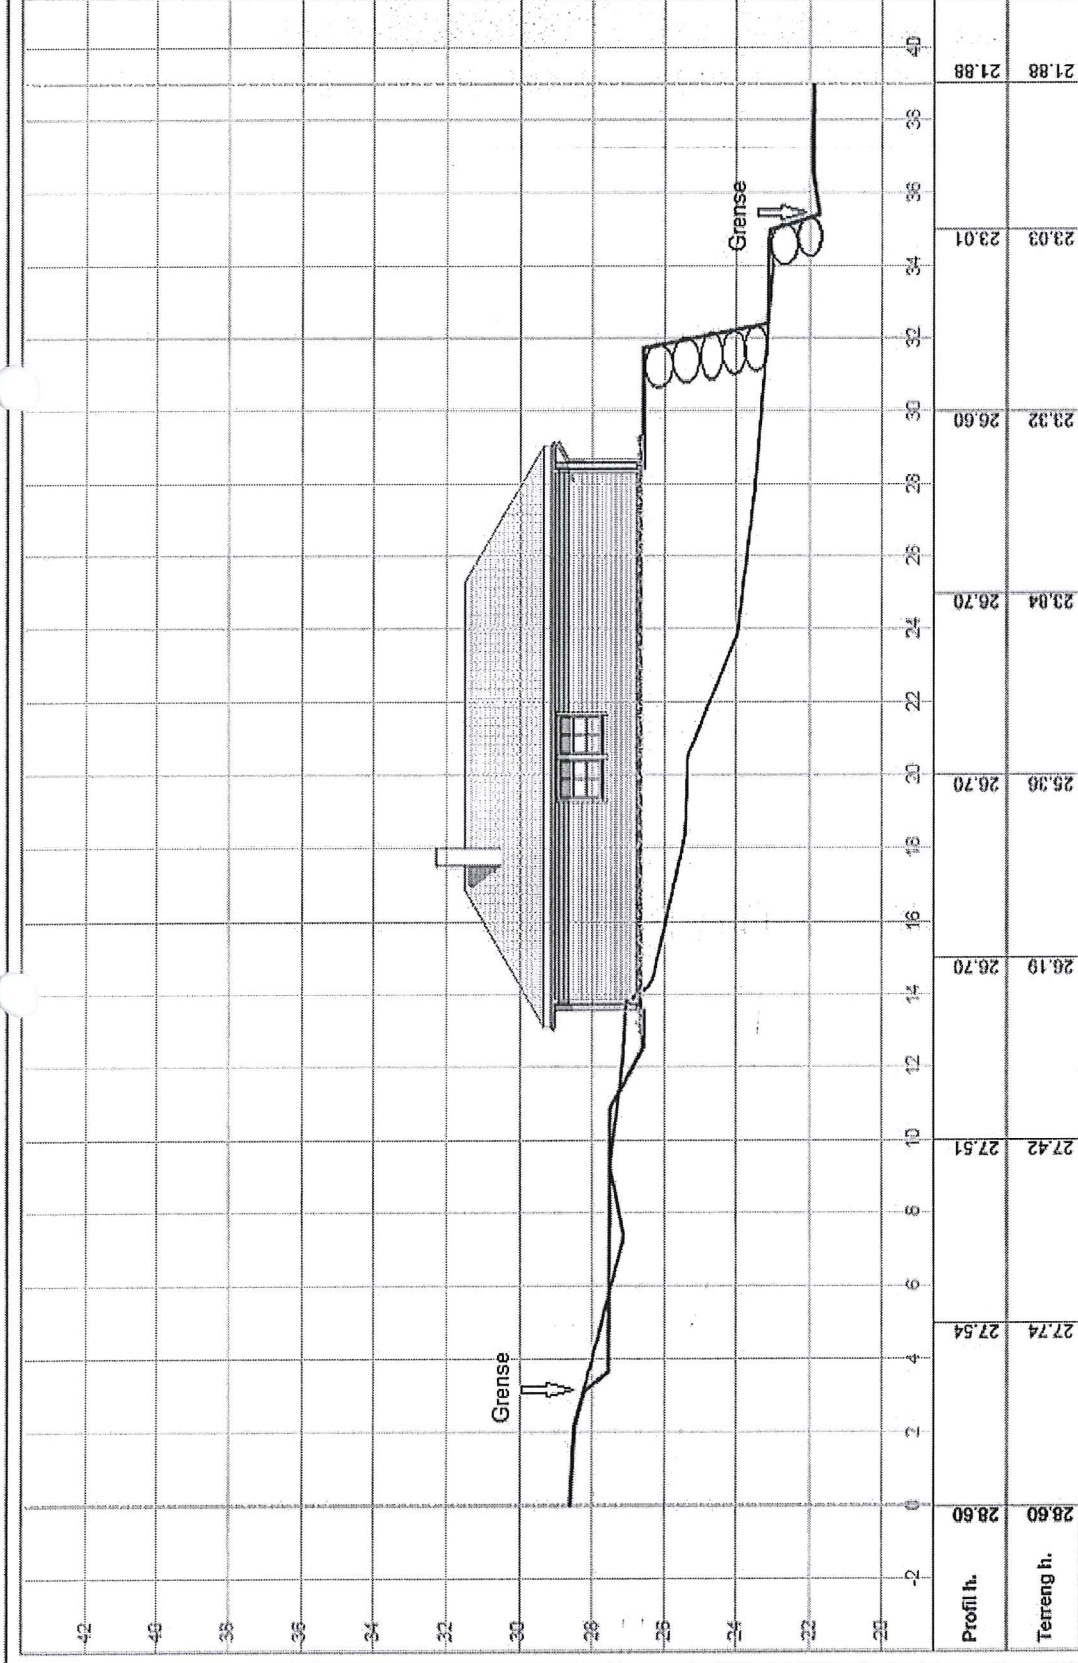

Hopland Eiendomsselskap a/s		Tegnet av	Saksbehandler
Gnr. 172 bnr. 197		km	
Profil 2		Sidenansikt	Prosjektansvarlig
		Dato	Målestokk
		20.02.2015	1: 200
		Prosjekt	1: 200
		Tegnr.	Rev.
		1	
Medaas Oppmåling			
Lillevika 47, 5814 Isdalss			
Tlf. 4827158, E-post: kjaemstad@online.no			



Tlf. 56 35 85 55 - Mob. 908 66 010

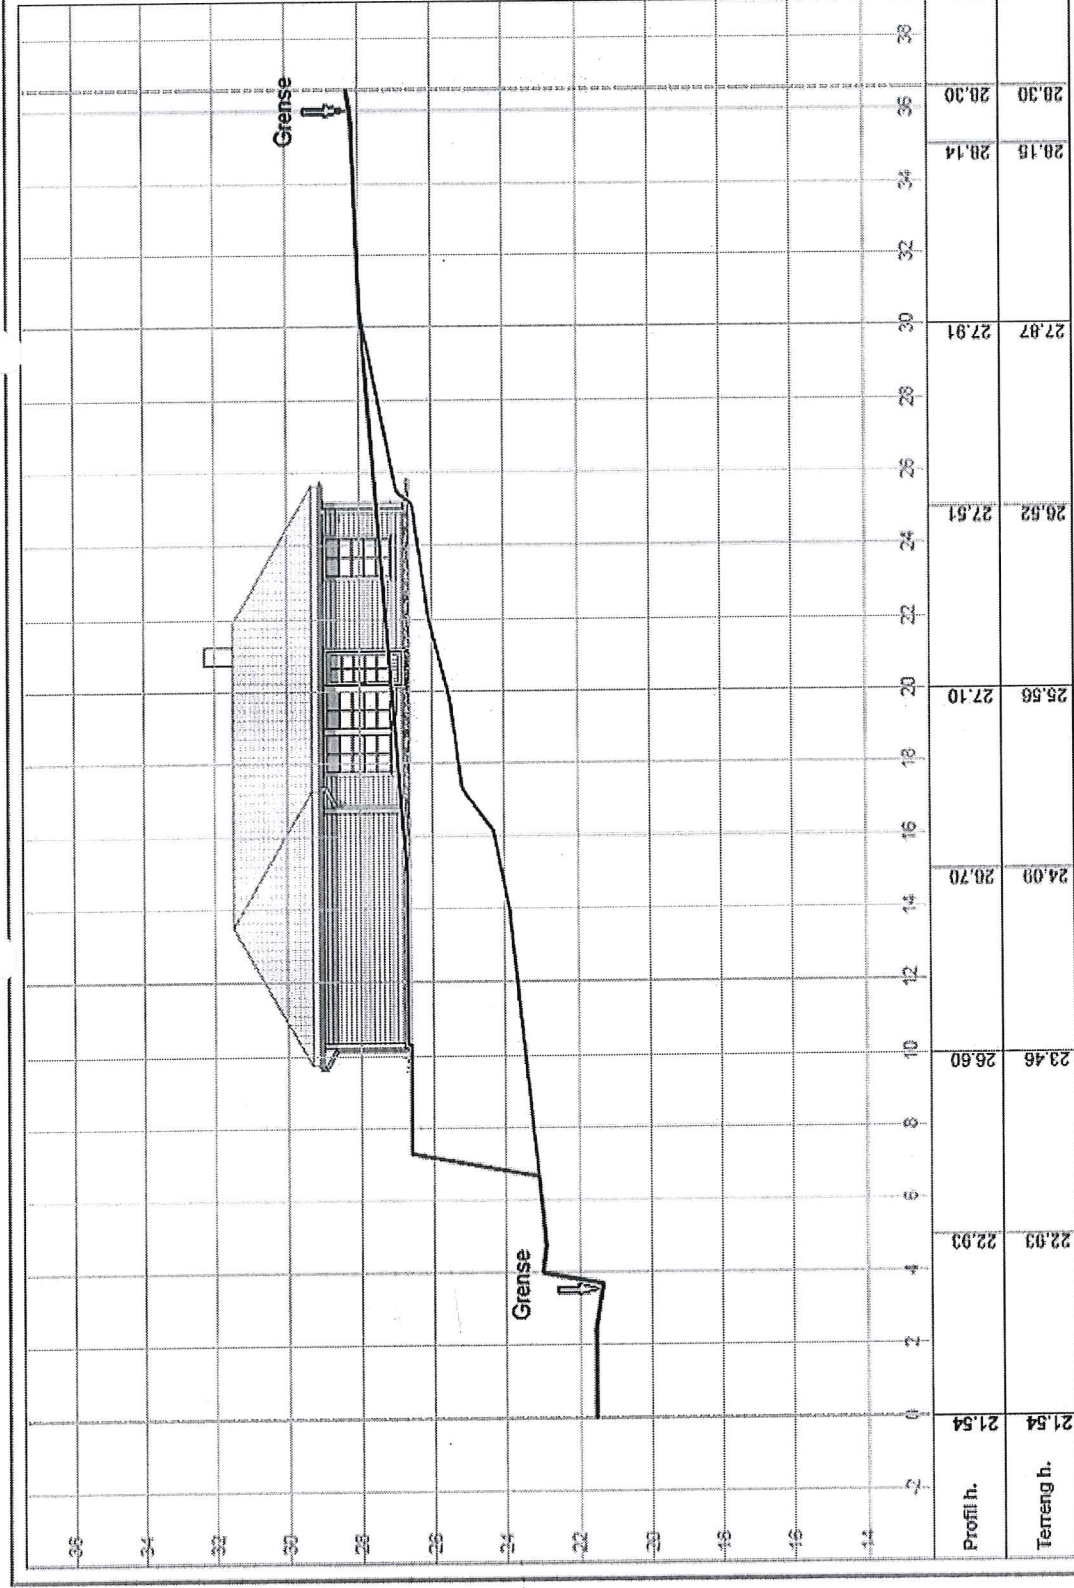

Hoplund Eiendomsselskap a/s		Tegnet av	Saksbehandler
Gnr.172 bnr.197		km	
Profil 3		Søiemannskont.	Prosjektansvarlig
		Dato	Målestokk
		20.02.2015	1: 200
		Prosjekt	1: 200
Medaas Oppmåling		Tegnet	Rev.
Lisavika 47, 5014 Isåsno		1	
TE: 45287166, E-Post: kjamedaas@online.no			



