

	Målte Grenser		Storre bustader
	Registrerte Grenser		Hytte/feriehus
	Udefinert grenser		Garasje/uthus
	Terrengmålte grense		Industri/lager
	Konstruert grensepunkt		Andre bygg
	Bolig		
	Bustad m/leilighet		
	Våningshus		

KOMMUNALE VA.

Beliggenhet og høyder må oppfattes som orienterende.


Dato: 2015.04.23
Sign: DIA

Lindås kommune
VVS avdeling

N

Målestokk
1:1000

LINDÅS KOMMUNE		Mål
Reguleringsplan for		1 : 1000
Gnr. 212 Eikanger, del av bnr. 7		Dato - sign.
SAKSHANDSAMING		
1. gangs handsaming i planutvalet	(sak PS 060/04)	31.03.04
Ollanlegg etterstyrn		14.04 - 12.05.04
2. gangs handsaming i planutvalet	(sak PS 091/04)	02.06.04
Kommunestyret	(sak PS 067/04)	24.06.04
REVISJONAR		

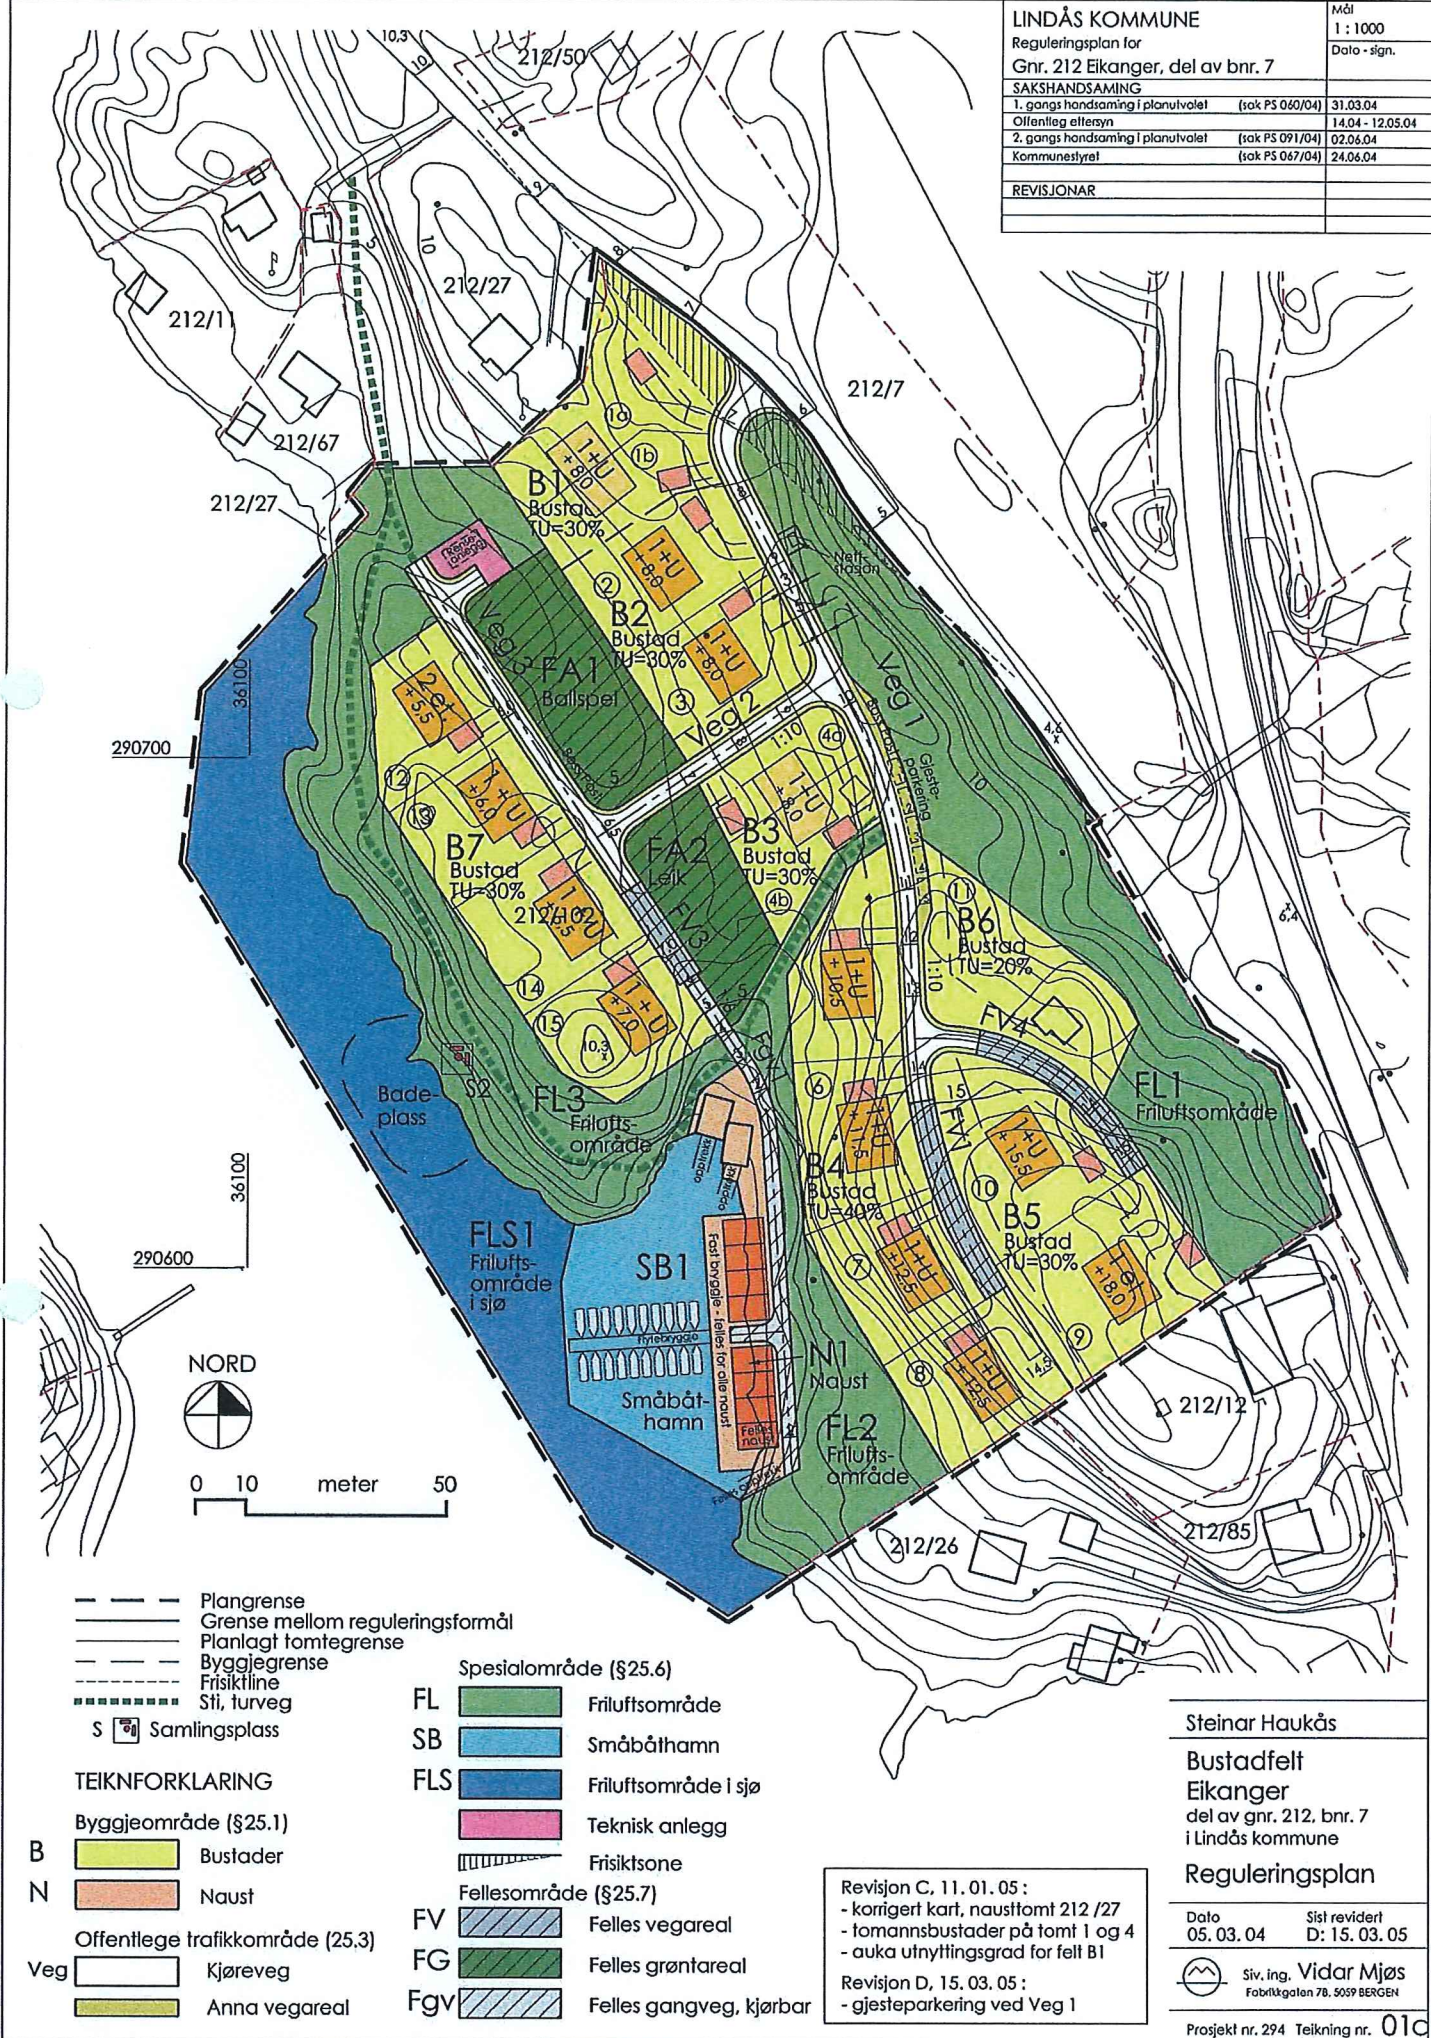

- Plangrense
- Grense mellom reguleringsformål
- Planlagt tomtegrense
- Byggjegrænse
- Frisiktlíne
- Sti, turveg
- S [Symbol] Samlingsplass

TEKNFORKLARING

- Byggjeområde (§25.1)**
- B [Symbol] Bustader
 - N [Symbol] Naust
- Offentlege trafikkområde (25.3)**
- Veg [Symbol] Kjøreveg
 - [Symbol] Anna vegareal

- Spesialområde (§25.6)**
- FL [Symbol] Friluftsområde
 - SB [Symbol] Småbåthamn
 - FLS [Symbol] Friluftsområde i sjø
 - [Symbol] Teknisk anlegg
 - [Symbol] Frisiktsone
- Fellesområde (§25.7)**
- FV [Symbol] Felles vegareal
 - FG [Symbol] Felles grøntareal
 - Fgv [Symbol] Felles gangveg, kjørbar

Revisjon C, 11. 01. 05 :
 - korrigert kart, nausttomt 212 /27
 - tomannsbustader på tomt 1 og 4
 - auka utnyttingsgrad for felt B1

Revisjon D, 15. 03. 05 :
 - gjesteparkering ved Veg 1

Steinar Haukås

Bustadfelt Eikanger
 del av gnr. 212, bnr. 7
 i Lindås kommune

Reguleringsplan

Dato 05. 03. 04 Sist revidert D: 15. 03. 05

Siv. ing. Vidar Mjøs
 Fabrikkgaten 7B, 5059 BERGEN

Prosjekt nr. 294 Teikning nr. 01c