

Søknad om løyve til graving i offentlig veg

Vedlegg 2.1

Etter vedteldene i Veglova §§ 32 og 57 og forskrifter om varsling av arbeid på offentlig veg vert det hermed søkt om løyve til:

- Legging     Utskifting     Reparasjon     Luftspenn

Veg nr.: \_\_\_\_\_ Hp.: \_\_\_\_\_ Km.: \_\_\_\_\_ Arbeidsstad: Ikenberget

- Arbeida gjeld:  Vassleidning     Telekabel     Avlopsleidning     Anna: \_\_\_\_\_  
 El-kabel     Gassleidning     TV-kabel

- Noverande delte:  Asfalt     Brostein     Grus     Anna: \_\_\_\_\_

Frå eigedom Gnr.: 137 bnr.: 361 slik det er vist på vedlagde kart / skisse i målestokk 1: 1000

Arbeidsskildring: Søknad kabel til Enebolig

Arbeidet er ønska oppstarta: Snarest og venta avslutta: 2 dager etter

Talet på kryssingar: 1 stk. Boring:  ja, ved km: \_\_\_\_\_  nei

Lengde på luftspenn/groft langs veg: \_\_\_\_\_ m frå km: \_\_\_\_\_ til km: \_\_\_\_\_

Som elgar av og oppdragsgjevar/byggherre for anlegget tek eg på meg det ansvar som "Retningslinjer for graving i offentlig veg - NKF nettverksgruppe Veg og trafikk Hordaland, Oktober 2013" pålegg meg og garanterer for ferdigstilling av anlegget utan kostnad for veghaldar. Eg godtek dei vilkår for løyvet som går fram av nemnde retningslinjer.

Oppdragsgjevar/byggherre: RUNAR HILLAND  
 Adresse: SKENBERGET 43  
 Kontaktperson hos oppdragsgjevar/byggherre: \_\_\_\_\_ Tlf.: 91852493  
 Dato: 21/4-2015 Underskrift: \_\_\_\_\_

Som entreprenør er eg kjend med dei plikter som gjeld for undersoldug på gravestaden. Det er sett kryss for dei type anlegg som finst på staden:

- El-kabel     Vassleidning     Signalkabel     Kulturminne  
 Telekabel     Avlopsleidning     Polygonpunkt     Gass  
 TV-kabel     Gassleidning     Grøntanlegg     Anna: \_\_\_\_\_

Nødvendige opplysningar og direktiv om anlegga er innhenta og varselt om graving er gitt.  (kryss av)

Arbeida skal utførast etter "Retningslinjer for graving i offentlig veg - NKF nettverksgruppe Veg og trafikk Hordaland, Oktober 2013" og etter tilvisning av vedrørte parter. Eg godtar dei plikter som arbeid i offentlig veg medfører etter nemnde retningslinjer. Godkjend plan for arbeidsvarsling vil ligga fere for arbeidet vert sett i gong. Eg har gyldig ansvarsforsikring i følge retningslinjene pkt. 1.6 og 1.7  ja  nei (kryss av)

Entreprenør: ALVERSUND MASKINSTASJON AS  
 Adresse: BUHAUGEN 6  
 Kontaktperson hos entreprenør: OVE MÅKIN Tlf.: 91852501  
 Dato: 23.04.15 Underskrift: \_\_\_\_\_

Spesielle vilkår, evt sjå baksida: \_\_\_\_\_

Graveloyve gitt     Graveloyve avslått

den 1 2015

Kommune / Etat

Underskrift



Spesielle vilkår, forts. :

BKK har IKKE funnet Strøm-  
Kabel til eneledning 137/36l.  
Mest sannsynlig må man  
grave i tra Gnr 137 / Bnr 36l,  
til Strømskap.

#### Føresetnader for arbeid i offentlig veg

Det er vedtatt egne "Retningslinjer for graving i offentlig veg – NKF nettverksgruppe Veg og trafikk Hordaland, Oktober 2013". Disse gjeld for alt arbeid i eller ved offentlig veg. Entreprenør/byggherre kan få reglane ved å vende seg til den einskilde kommune.

#### Ansvarshavande entreprenør

Det skal alltid vere ein ansvarshavande entreprenør (eventuelt offentlig teknisk etat) for graving i offentlig veg.

Den som skal vere ansvarshavande entreprenør for eit anlegg i eller ved offentlig veg skal ha dei nemnte retningslinjer og full kjennskap til desse. Ved underskrift på søknadsskjema skal entreprenør forplikte seg til å følgje reglane og ta på seg det ansvar som følgjer med.

Ansvarleg entreprenør har eit særleg ansvar for at det er gjort tilstrekkeleg undersøking om det er andre anlegg i vegen på den staden der det skal gravast. Entreprenøren må ha full oversikt over tilhova sjølv om andre har gjort undersøkingar. Avkryssing på søknadsskjema skal gjelde som forpliktande erklæring om at tilstrekkelig undersøking er gjort. Manglande avkryssing kan føre til avvist søknad.

Eigenkontroll skal utførast og skjema «*Entreprenøren sin eigenkontroll ved arbeid i offentlig veg*» skal sendast til den einskilde kommune, jf. "Retningslinjer for graving i offentlig veg – NKF nettverksgruppe Veg og trafikk Hordaland, Oktober 2013." Garantitid gjeld tre år frå dato for ferdigsynfaring. Entreprenøren / byggherre er ansvarleg for ferdigstilling.

#### Ansvarshavande eigar (byggherre)

Søknad om graveløyve skal alltid underskrivast av eigar av det aktuelle anlegg (byggherre).

Ved si underskrift skal eigaren (byggherren)

- ta på seg ansvaret for det ferdige anlegg, og for hendingar og skader som anlegget måtte medføre på vegen og tredjemann
- vere garantist for at entreprenøren sine plikter etter reglane blir oppfylt

#### Føresetnader for å ha liggande leidnings- og kabelanlegg i offentlig veg- og gategrunn

Løyvet frå kommunen er gitt mellombels. Leidnings- og kabeleigar er plikta til, for eiga rekning, å foreta dei nødvendige endringar med leidnings- eller kabelanlegget – eventuelt fjerne det – dersom kommunen seinare måtte finne det nødvendig.


#### Risiko og ansvar

Mulig ulempe for leidnings- eller kabelanlegget ved kommunen sitt vedlikehalds-, reparasjons- eller utbetningsarbeid er ikkje kommunen sitt ansvar. Kommunen har heller ikkje ansvar for skader/ulempar på leidnings- eller kabelanlegg som følgje av trafikkbelastning på vegen

Askøy, Fjell, Sund, Kvam, Voss, Ulvik, Granvin, Lindås, Austrheim, Meland, Os, Radøy, Gulen



Sønsgården

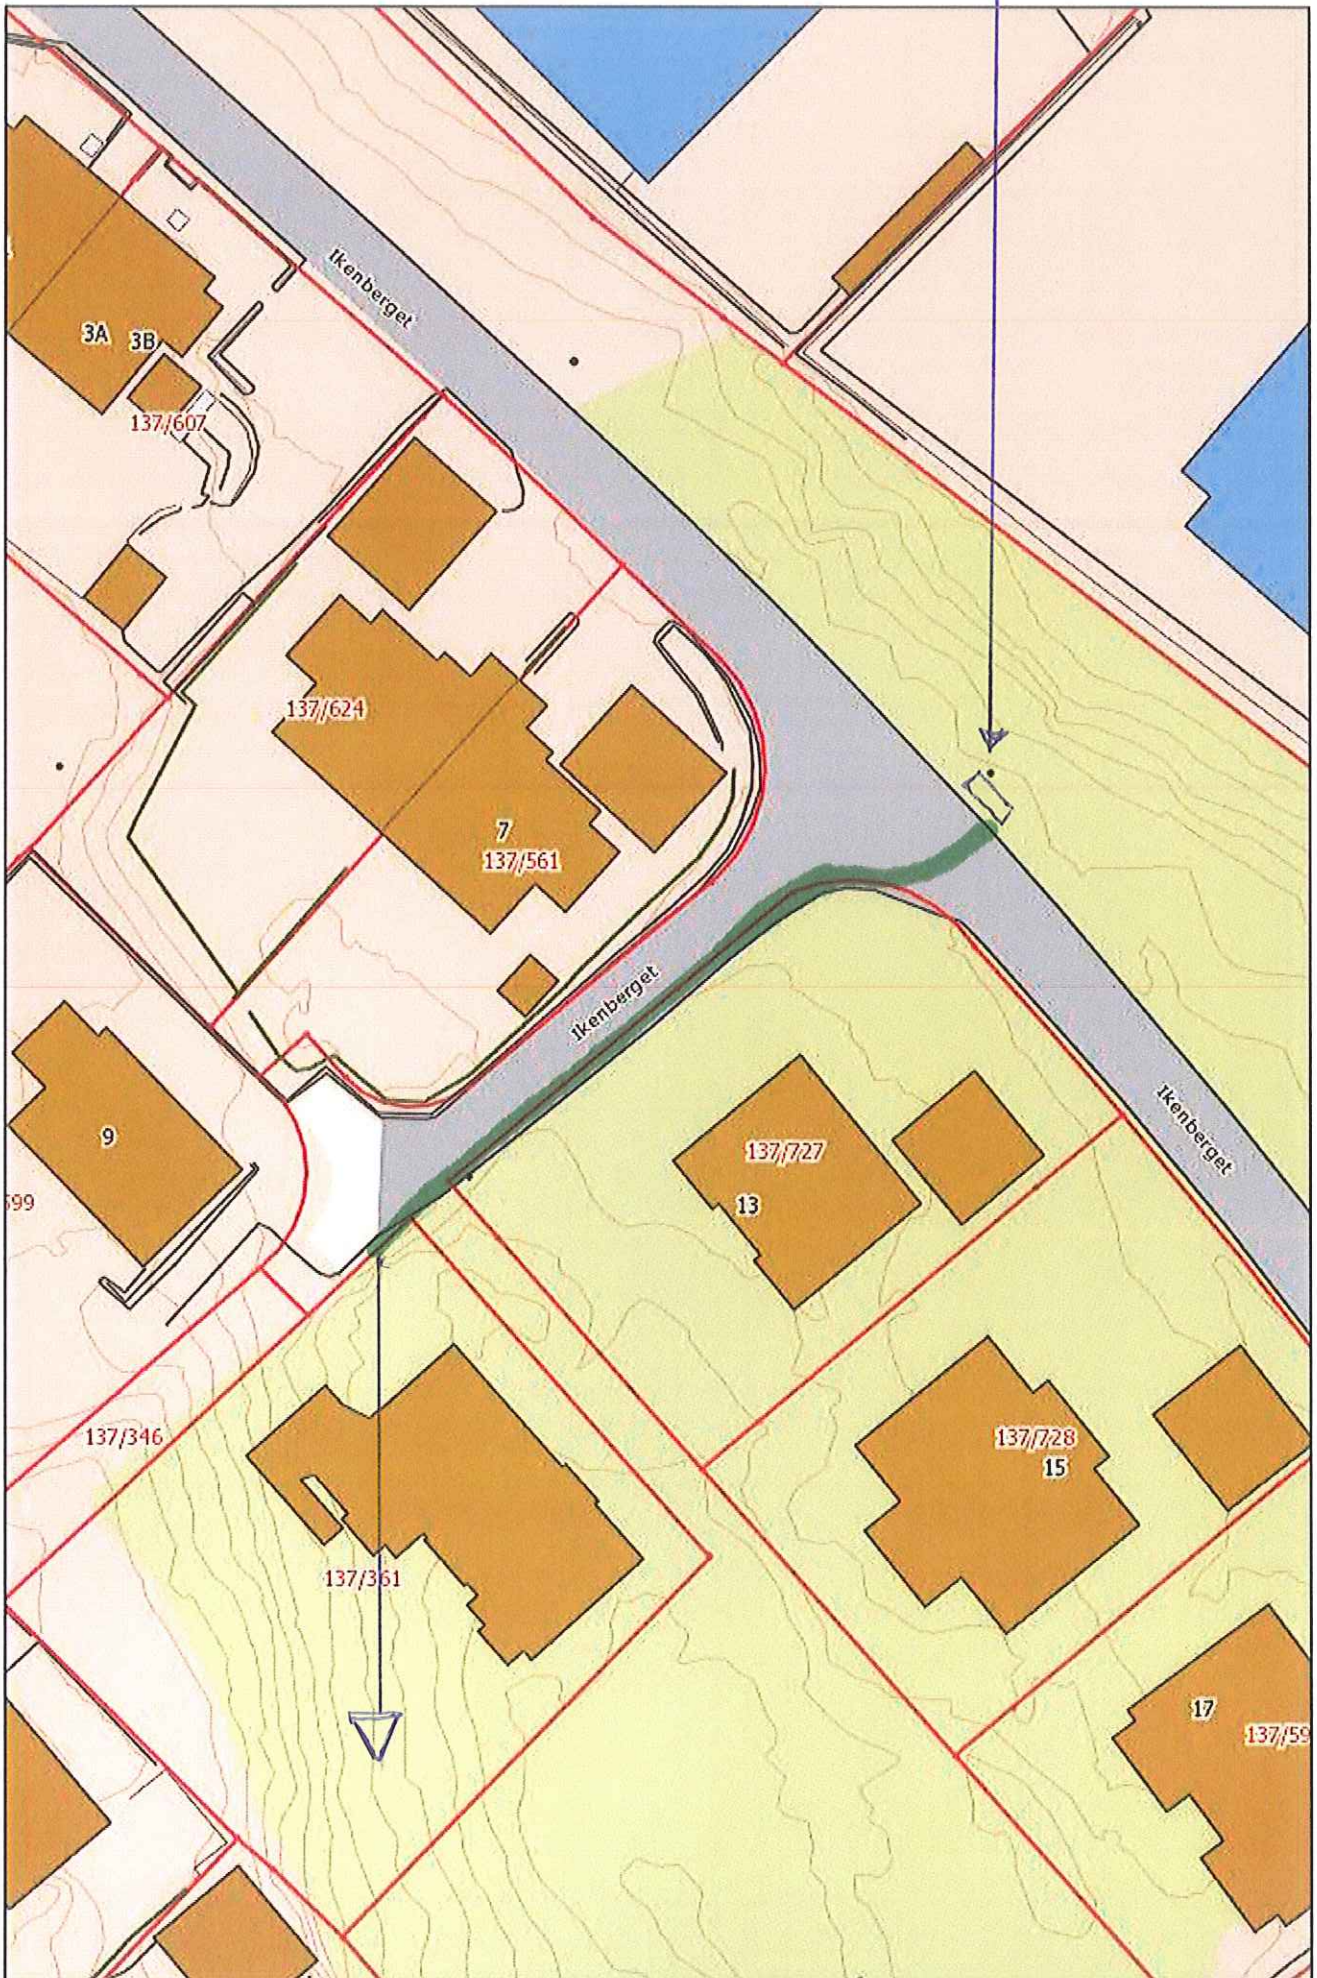

Grønn strek & Gravetråse