

Søknad om løyve til graving i offentlig veg

Vedlegg 2.1

Eller vedtakene i Veglova §§ 32 og 57 og forskrifter om varsling av arbeid på offentlig veg vert det hermed søkt om løyve til:

Legging Utskifting Reparasjon Luftspenn

Veg nr.: _____ Hp.: _____ Km: _____

Arbeidsstad: Hæn Bergerfj.

Arbeida gjeld:

Vassleidning Telekabel Avlopsleidning Anna: _____
 El-kabel Gassleidning TV-kabel

Noverende delde:

Asphalt Brustein Grus Anna: _____

Fra eiendom Grnr.: 137 bnr.: 361 slik det er vist på vedlagde kart / skisse i inlestokk 1: 1000

Arbeidsstilling: Støren kabel til Enebolig

Arbeidet er ønska oppstarta: Snart og venta avslutta: 2 dager etter

Talet på kryssingar: 1 sikk. Boring: ja, ved km: _____ nei

Lengdo på luftspenn/groft langs veg: _____ m fra km: _____ til km: _____

Som elgar av og oppdragsgjevar/byggherre for aulegget telleg på meg det ansvarer som "Rettignsliner for graving i offentlig veg - NKF nettverksgruppe Veg og trafikk Hordaland, Oktober 2013" pålegg meg og garanterer for ferdigstilling av aulegget utan kostnad for veggårdar. Eg godtek del villskr for løyvel som går fram av nemnde rettignsliner.

Oppdragsgjevar/byggherre: RUNAR HILDEAND

Adresse: SICEN BERGET 43

Kontaktperson hos oppdragsgjevar/byggherre:

Tlf.: 91852493

Dato: 21.04.2015 Underskrift: [Signature]

Som entreprenør er eg kjend med dei plikta som gjeld for undersøding på gravestaden. Det er sett kryss for del type aulegg som finst på staden:

El-kabel Vassleidning Signalkabel Kulturmilne
 Telekabel Avlopsleidning Polygongpunkt Gass
 TV-kabel Gassleidning Grøntanlegg Anna: _____

Nødvendige opplysningar og direktilv om aulegga er innhenta og vortset om graving er gilt. (kryss av)

Arbeida skal utførast etter "Rettignsliner for graving i offentlig veg - NKF nettverksgruppe Veg og trafikk Hordaland, Oktober 2013" og etter tilvising av vedtorte partar. Eg godtar dei plikta som arbeid i offentlig veg medfører etter nemnde rettignsliner. Godkjend plan for arbeidsvarsling vil liggja føre for arbeidet vert sett i gang. Eg har gyldig ansvarsforsikring i fulge rettignslineno pkt. 1.6 og 1.7 ja nei (kryss av)

Entreprenør: ALVERSUND MASKINSTASJON AS

Adresse: BUHAUGEN 6

Kontaktperson hos entreprenør: OVE NYKING

Tlf.: 91852501

Dato: 23.04.15 Underskrift: [Signature]

Speselle vilkår, evt sjå baksida:

Graveloyve gilt

Graveloyve avsluttu

den. 1.20.

Kommune/Eidlig

Utdratt

Askøy, Fjell, Sund, Kvam, Voss, Ulvik, Granvin, Lindås, Austrheim, Meland, Os, Radøy, Gulen



Spesielle vilkår, forts. :

BKK har ikke funnet strøm-kabel til enebolig 137/361.
Mest sannsynlig må man grave i tra 6nr 137/Bnr 361, til strømskap.

Føresetnader for arbeid i offentleg veg

Det er vedtatt eigne "Retningslinjer for graving i offentleg veg – NKF nettverksgruppe Veg og trafikk Hordaland, Oktober 2013". Desse gjeld for alt arbeid i eller ved offentleg veg. Entreprenør/byggherre kan få reglane ved å vende seg til den einskilde kommune.

Ansvvarshavande entreprenør

Det skal alltid vere ein ansvarshavande entreprenør (eventuelt offentleg teknisk etat) for graving i offentleg veg.

Den som skal vere ansvarshavande entreprenør for eit anlegg i eller ved offentleg veg skal ha dei nemte retningsliner og full kjennskap til desse. Ved underskrift på søknadsskjema skal entreprenør forplikte seg til å følge reglane og ta på seg det ansvaret som følger med.

Ansvarleg entreprenør har eit særleg ansvar for at det er gjort tilstrekkeleg undersøking om det er andre anlegg i vegen på den staden der det skal gravast. Entreprenoren må ha full oversikt over tilhøva sjølv om andre har gjort undersøkingar. Avkryssing på søknadsskjema skal gjelde som forpliktande erklæring om at tilstrekkelig undersøking er gjort. Manglande avkryssing kan føre til avvist søknad.

Eigenkontroll skal utførast og skjema «Entreprenøren sin eigenkontroll ved arbeid i offentleg veg» skal sendast til den einskilde kommunen, jf. "Retningslinjer for graving i offentleg veg – NKF nettverksgruppe Veg og trafikk Hordaland, Oktober 2013." Garantitid gjeld tre år frå dato for ferdigsynfaring. Entreprenøren / byggherre er ansvarleg for ferdigstilling.

Ansvvarshavande eigar (byggherre)

Søknad om graveloye skal alltid underskrivast av eigar av det aktuelle anlegg (byggherre).

Ved si underskrift skal eigaren (byggherren)


- ta på seg ansvaret for det ferdige anlegget, og for hendingar og skader som anlegget måtte medføre på vegen og tredjemann
- vere garantist for at entreprenøren sine plikter etter reglane blir oppfylt

Føresetnader for å ha liggande leidnings- og kabelanlegg i offentleg veg- og gategrunn
Løyvet frå kommunen er gitt mellombels. Leidnings- og kableleigar er plikt til, før eiga rekning, å foreta dei nødvendige endringar med leidnings- eller kabelanlegget – eventuelt fjerne det – dersom kommunen seinare måtte finne det nødvendig.

Risiko og ansvar

Mulig ulempe for leidnings- eller kabelanlegget ved kommunen sitt vedlikehalds-, reparasjons- eller utbetringsarbeid er ikkje kommunen sitt ansvar. Kommunen har heller ikkje ansvar for skader/ulemper på leidnings- eller kabelanlegg som følge av trafikkbelastning på vegen

Stønsvåg

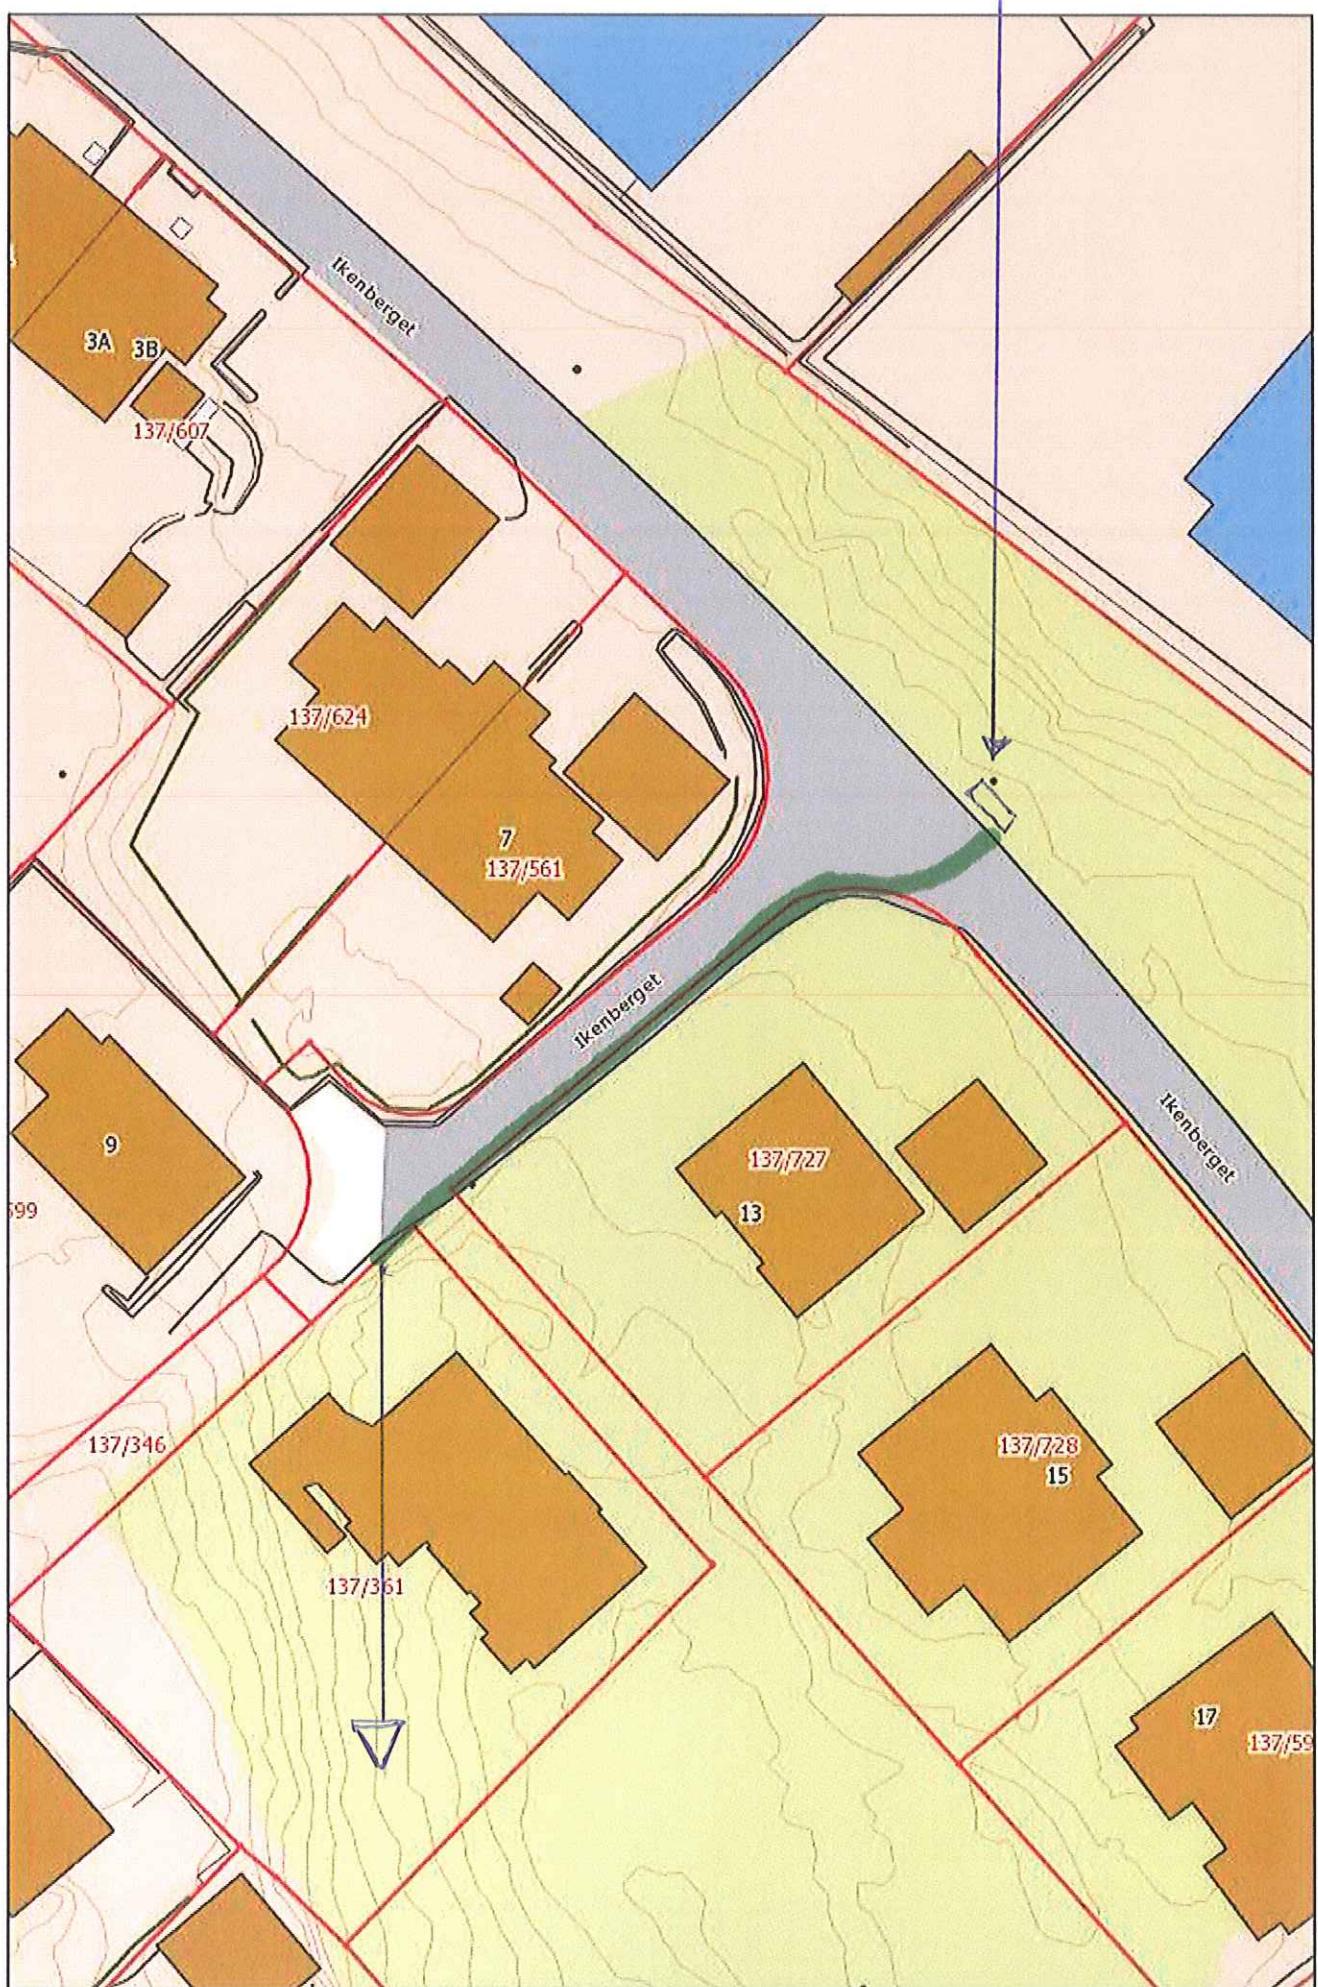

Grønn Strek & Gravetråse