



U1
 TEGNING nr 1
 SITASJONSKART
 STRANDA 85 LINDAS KOM
 G.NR 233 B.NR 175/27.
 "BAKKETUN", m. 1:200

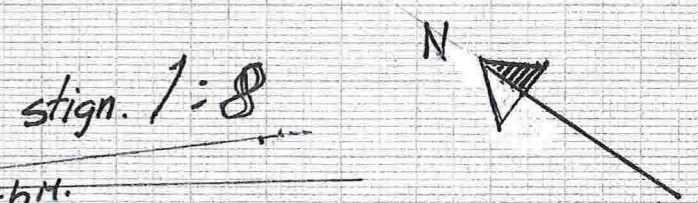

- NÅVÆREND BYGG.
- PÅBYGG
- NYBYGG

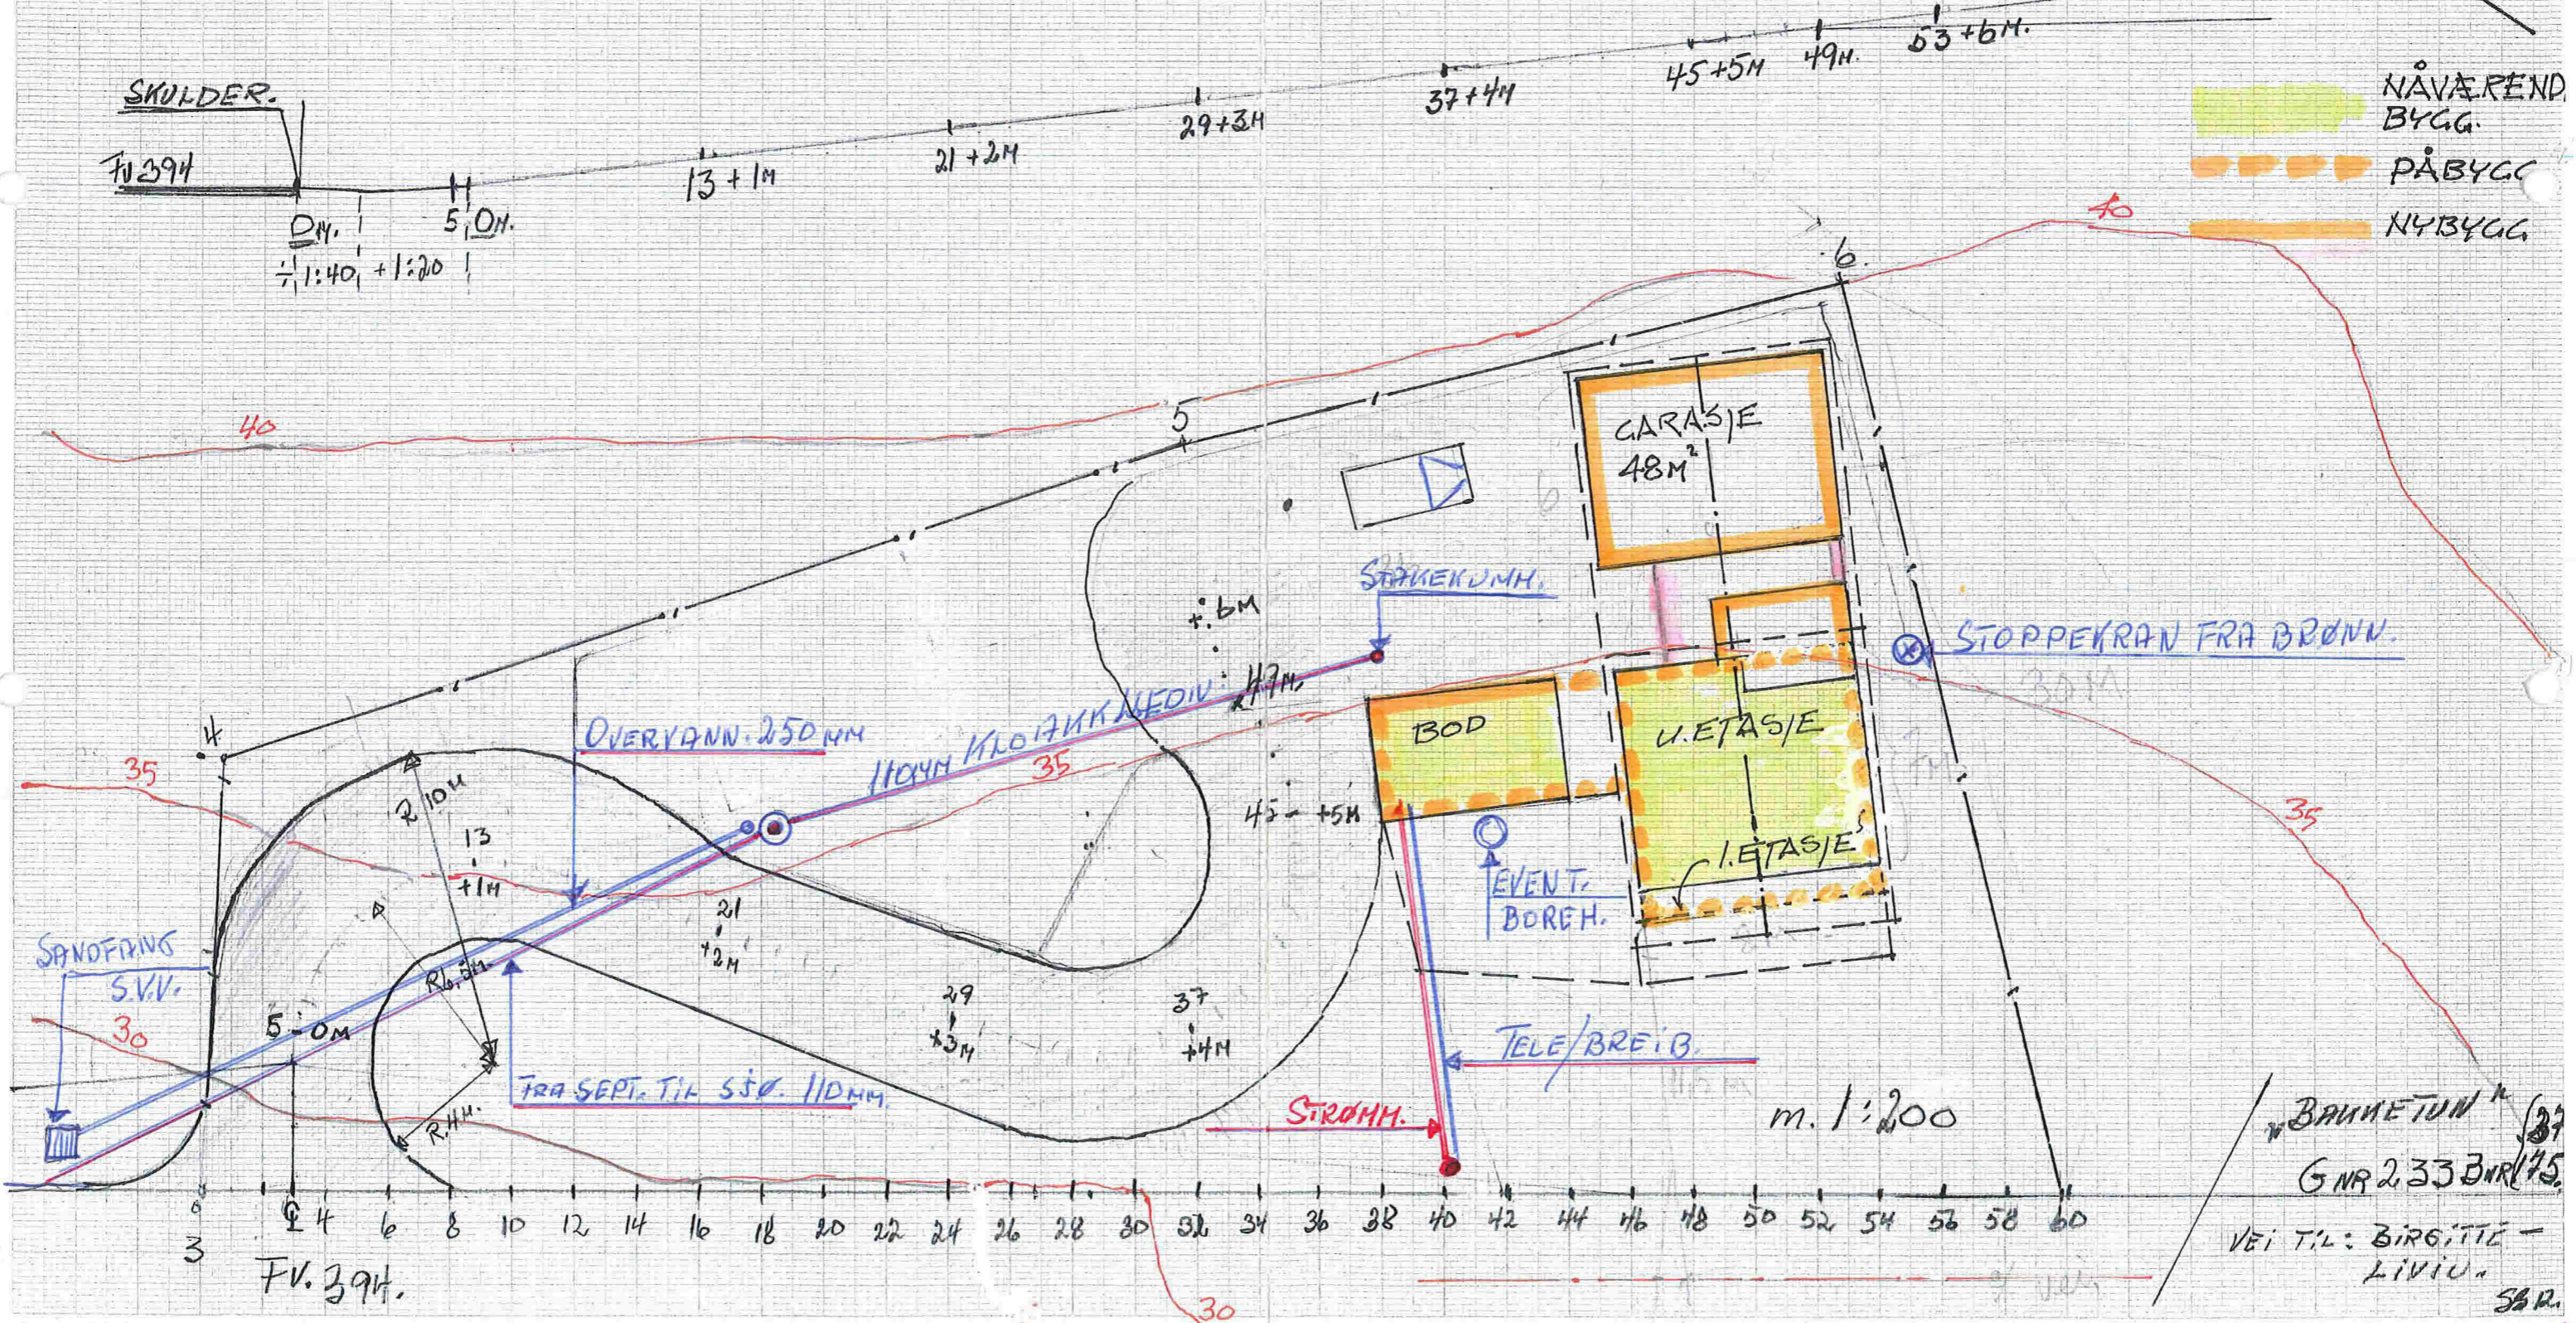

"BAKKETUN" (27)
 GNR 2.33 BNR 175.
 VEI TIL: BIRGITTE - LIVIU.
 58 R.