

Søknad om løyve til graving i offentlig veg

Vedlegg 2.1

Etter vedtektene i Veglova §§ 32 og 57 og forskrifter om varsling av arbeid på offentlig veg vert det hermed søkt om løyve til:

Anlegg Utskiifting Reparasjon Luftspenn

Veg nr.: _____ Hp.: _____ Km.: _____ Arbeidsstad: Ikenberget

Arbeida gjeld:

Vassleidning Telekabel Avlopsleidning Anna: _____
 El-kabel Gassleidning TV-kabel

Noverande delte:

Asfalt Brostein Grus Anna: _____

Frå eigedom Gnr.: 137 bnr.: 361 slik det er vist på vedlagde kart / skisse i målestokk 1: 1000

Arbeidsskildring: Søknad kabel til Enebolig

Arbeidet er ønska oppstarta: Snarest og venta avslutta: 2 dager etter

Tølet på kryssingar: 1 stk. Boring: ja, ved km: _____ nei

Lengde på luftspenn/groft langs veg: _____ m frå km: _____ til km: _____

Som elgar av og oppdragsgjevar/byggherre for anlegget tek eg på meg det ansvar som "Retningslinjer for graving i offentlig veg - NKF nettverksgruppe Veg og trafikk Hordaland, Oktober 2013" pålegg meg og garanterer for ferdigstilling av anlegget utan kostnad for veghaldar. Eg godtek dei villkår for løyvet som går fram av nemnde retningslinjer.

Oppdragsgjevar/byggherre: RUNAR HILLAND
 Adresse: SILKENBERGET 43
 Kontaktperson hos oppdragsgjevar/byggherre: _____ Tlf.: 91852493
 Dato: 21/4-2015 Underskrift: _____

Som entreprenør er eg kjend med dei plikter som gjeld for undersoldug på gravestaden. Det er sett kryss for dei type anlegg som finst på staden:

El-kabel Vassleidning Signalkabel Kulturminne
 Telekabel Avlopsleidning Polygonpunkt Gass
 TV-kabel Gassleidning Grøntanlegg Anna: _____

Nødvendige opplysningar og direktiv om anlegga er innhenta og varsel om graving er gitt. (kryss av)


Arbeida skal utførast etter "Retningslinjer for graving i offentlig veg - NKF nettverksgruppe Veg og trafikk Hordaland, Oktober 2013" og etter tilvisning av vedrorte parter. Eg godtar dei plikter som arbeid i offentlig veg medfører eller nemnde retningslinjer. Godkjend plan for arbeidsvarsling vil ligga fere for arbeidet vert sett i gang. Eg har gyldig ansvarsforsikring i følgje retningslinjene pkt. 1.6 og 1.7 ja nei (kryss av)

Entreprenør: ALVERSUND MASKINSTASJON AS
 Adresse: BUHAUGEN 6
 Kontaktperson hos entreprenør: OVE MOKINKA Tlf.: 91852501
 Dato: 23.04.15 Underskrift: _____

Spesielle vilkår, evt sjå baksida: _____
Endelig vedtak skal utførast av godkjent asfaltentreprenør.
Arbeid skal utførast etter gjeldande regelverk "Retningslinjer for

Graveloyve gitt Graveloyve avslått

LINDÅS KOMMUNE den 27.4 2015 Linda Folkestad
 Teknisk drift VVA Utdrutt

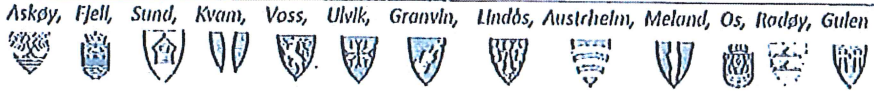

Spesielle vilkår, forts. :

graving i off veg" NKF nettverksgruppe Veg og Trafikk
Hordaland Okt 2013. Kabelpønsning fra Bilde og
Geomatikk skal liepe før for oppstart av arbeid.
Naboer skal ha melding om pågående arbeid i
god tid for oppstart

Graveløyet skal oppbevarast på arbeidsstaden
og framvisast ved kontroll.

Føresetnader for arbeid i offentlig veg

Det er vedtatt egne "Retningslinjer for graving i offentlig veg - NKF nettverksgruppe Veg og trafikk Hordaland, Oktober 2013". Disse gjeld for alt arbeid i eller ved offentlig veg. Entreprenør/byggherre kan få reglane ved å vende seg til den einaskilde kommune.

Ansvarshavande entreprenør

Det skal alltid vere ein ansvarshavande entreprenør (eventuelt offentlig teknisk etat) for graving i offentlig veg.

Den som skal vere ansvarshavande entreprenør for eit anlegg i eller ved offentlig veg skal ha dei nemnte retningslinjer og full kjennskap til desse. Ved underskrift på søknadsskjema skal entreprenør forplikte seg til å følgje reglane og ta på seg det ansvaret som følgjer med.

Ansvarleg entreprenør har eit særleg ansvar for at det er gjort tilstrekkeleg undersøking om det er andre anlegg i vegen på den staden der det skal gravast. Entreprenøren må ha full oversikt over tilhøva sjølv om andre har gjort undersøkingar. Avkryssing på søknadsskjema skal gjelde som forpliktande erklæring om at tilstrekkelig undersøking er gjort. Manglande avkryssing kan føre til avvist søknad.

Eigenkontroll skal utførast og skjema «Entreprenøren sin eigenkontroll ved arbeid i offentlig veg» skal sendast til den einaskilde kommune, jf. "Retningslinjer for graving i offentlig veg - NKF nettverksgruppe Veg og trafikk Hordaland, Oktober 2013." Garantitid gjeld tre år frå dato for ferdigsyntfaring. Entreprenøren / byggherre er ansvarleg for ferdigstilling.

Ansvarshavande eigar (byggherre)

Søknad om graveløye skal alltid underskrivast av eigar av det aktuelle anlegg (byggherre).

Ved si underskrift skal eigaren (byggherren)

- ta på seg ansvaret for det ferdige anlegg, og for hendingar og skader som anlegget måtte medføre på vegen og tredjemann
- vere garantist for at entreprenøren sine plikter etter reglane blir oppfylt

Føresetnader for å ha liggande leidnings- og kabelanlegg i offentlig veg- og gategrunn

Løyet frå kommunen er gitt mellombels. Leidnings- og kabeløig er plikta til, for eiga rekning, å foreta dei nødvendige endringar med leidnings- eller kabelanlegget - eventuelt fjerne det - dersom kommunen seinare måtte finne det nødvendig.


Risiko og ansvar

Mulig ulempe for leidnings- eller kabelanlegget ved kommunen sitt vedlikehalds-, reparasjons- eller utbetringsarbeid er ikkje kommunen sitt ansvar. Kommunen har heller ikkje ansvar for skader/ulempar på leidnings- eller kabelanlegg som følgje av trafikkbelastning på vegen

Askøy, Fjell, Sund, Kvam, Voss, Ulvik, Granvin, Lindås, Austrheim, Meland, Os, Radøy, Gulen



Sjøniskay

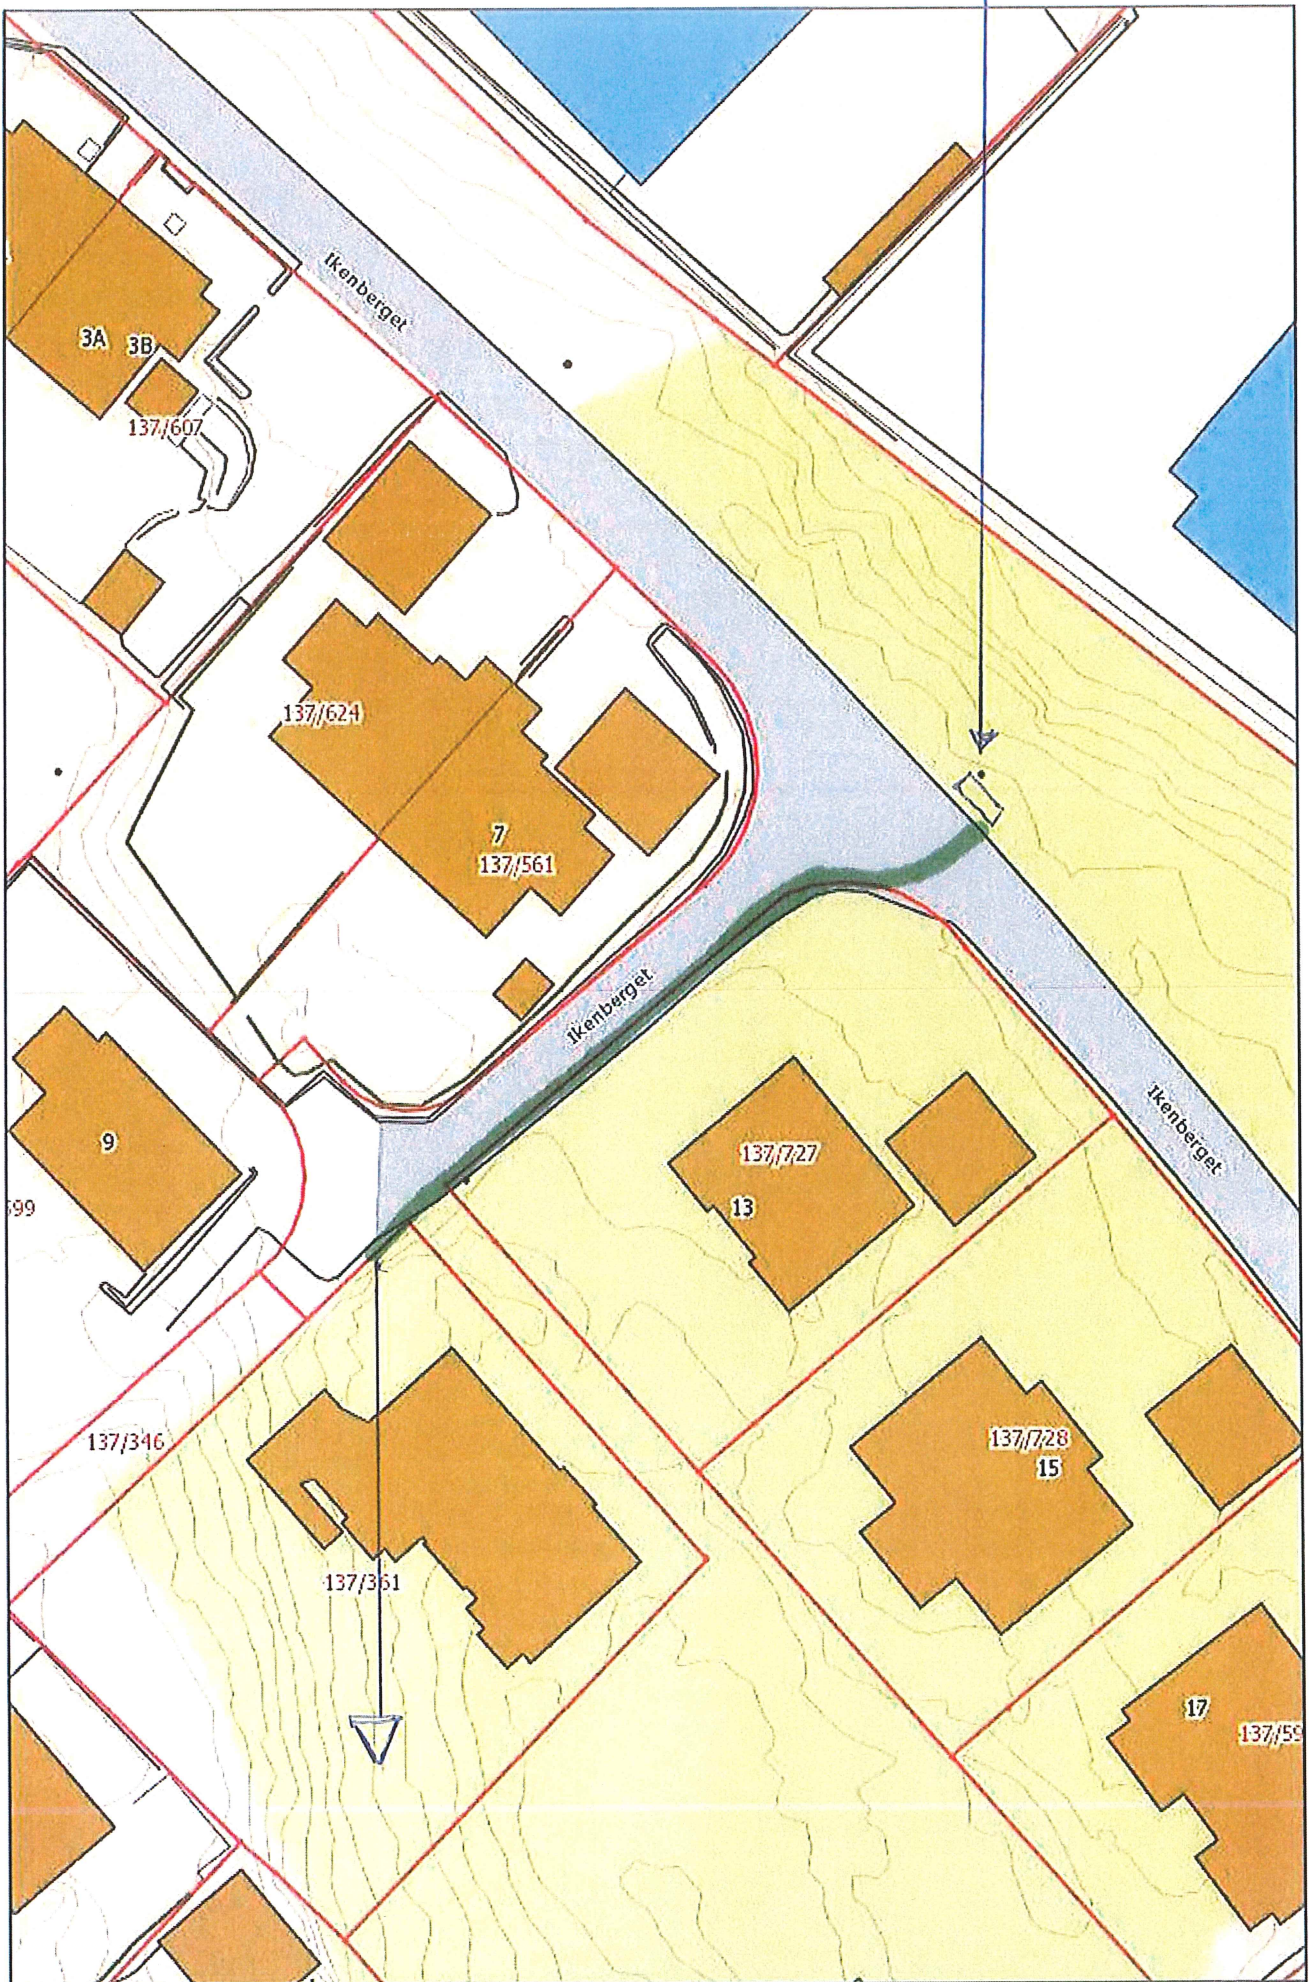

Grønn strek & Grave trase