

© Denne tegning må ikke kopieres eller benyttes ved foretagender som Mesterhus Norge eller utførende tegnekontor ikke medvirker i.



FASADE 3



FASADE 4

REV:	DATO:	REVISJON:	SIGN:
A	13.02.14	rev. ihht. mail datert 12.02.14.	TJ

MESTERHUS
Kaland Trelast

TILTAKSHAVER: Arne og Marianne Kjeilen
BYGGEPLASS: Hudvind
G.nr/B.nr: 51/2
KOMMUNE: Lindås

Unikus
Postboks 4104,
Terminalveien 10
8089 Bodo, tlf. 75 56 51 20
E-mail: post@unikus.no

TEGN, INNHOLD:	Fasade 3 og 4	TILTAKSART:	MÅL:
PROSJEKT:	Spesial		1 : 100
ARKITEKT:	Tove	DATO:	TEGN:
		03.02.14	Tove
PROSJEKT NR:	140124	TEGN.NR:	09.04

© Denne tegning må ikke kopieres eller benyttes ved foretagender som Mesterhus Norge eller utførende tegnekontor ikke medvirker i.



FASADE 1



FASADE 2



REV:	DATO:	REVISJON:	SIGN:
A	13.02.14	rev. ihht. mail datert 12.02.14.	TJ

MESTERHUS
Kaland Trelast

TILTAKSHAVER: Arne og Marianne Kjeilen
BYGGEPLASS: Hudvind
G.nr/B.nr: 51/2
KOMMUNE: Lindås

Unikus
Postboks 4104,
Terminalveien 10
8089 Bodo, tlf. 75 56 51 20
E-mail: post@unikus.no

TEGN, INNHOLD:		TILTAKSART:	MÅL:
Fasade 1 og 2			1 : 100
PROSJEKT: Spesial			
ARKITEKT:	DATO:	TEGN:	PROSJEKT NR: TEGN.NR:
Tove	03.02.14	Tove	140124 09.03

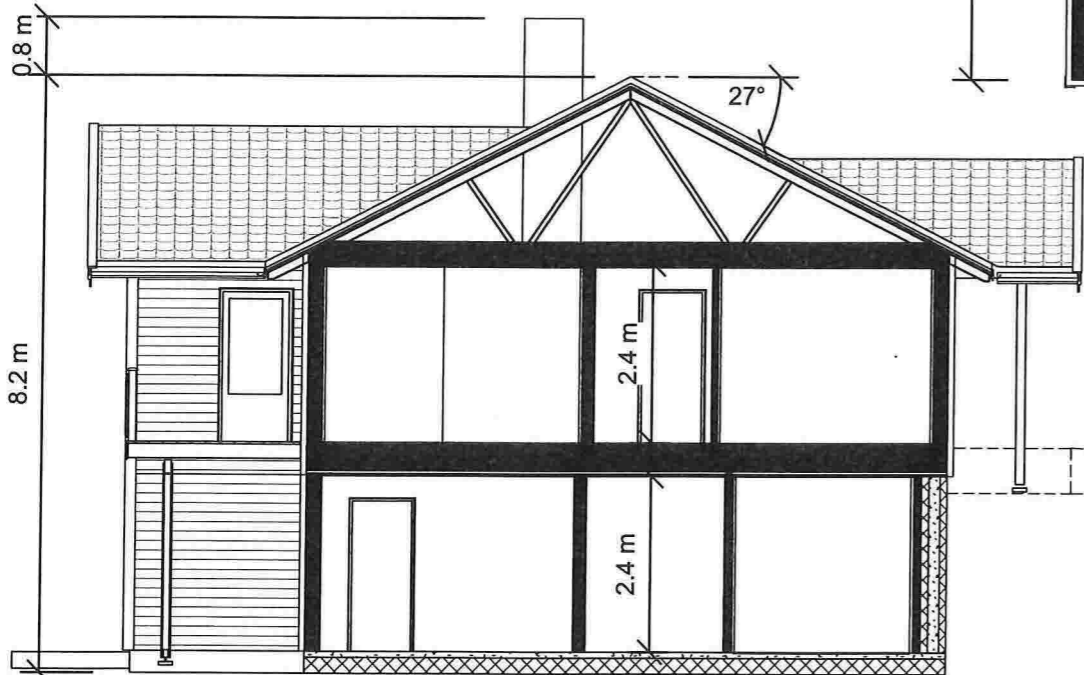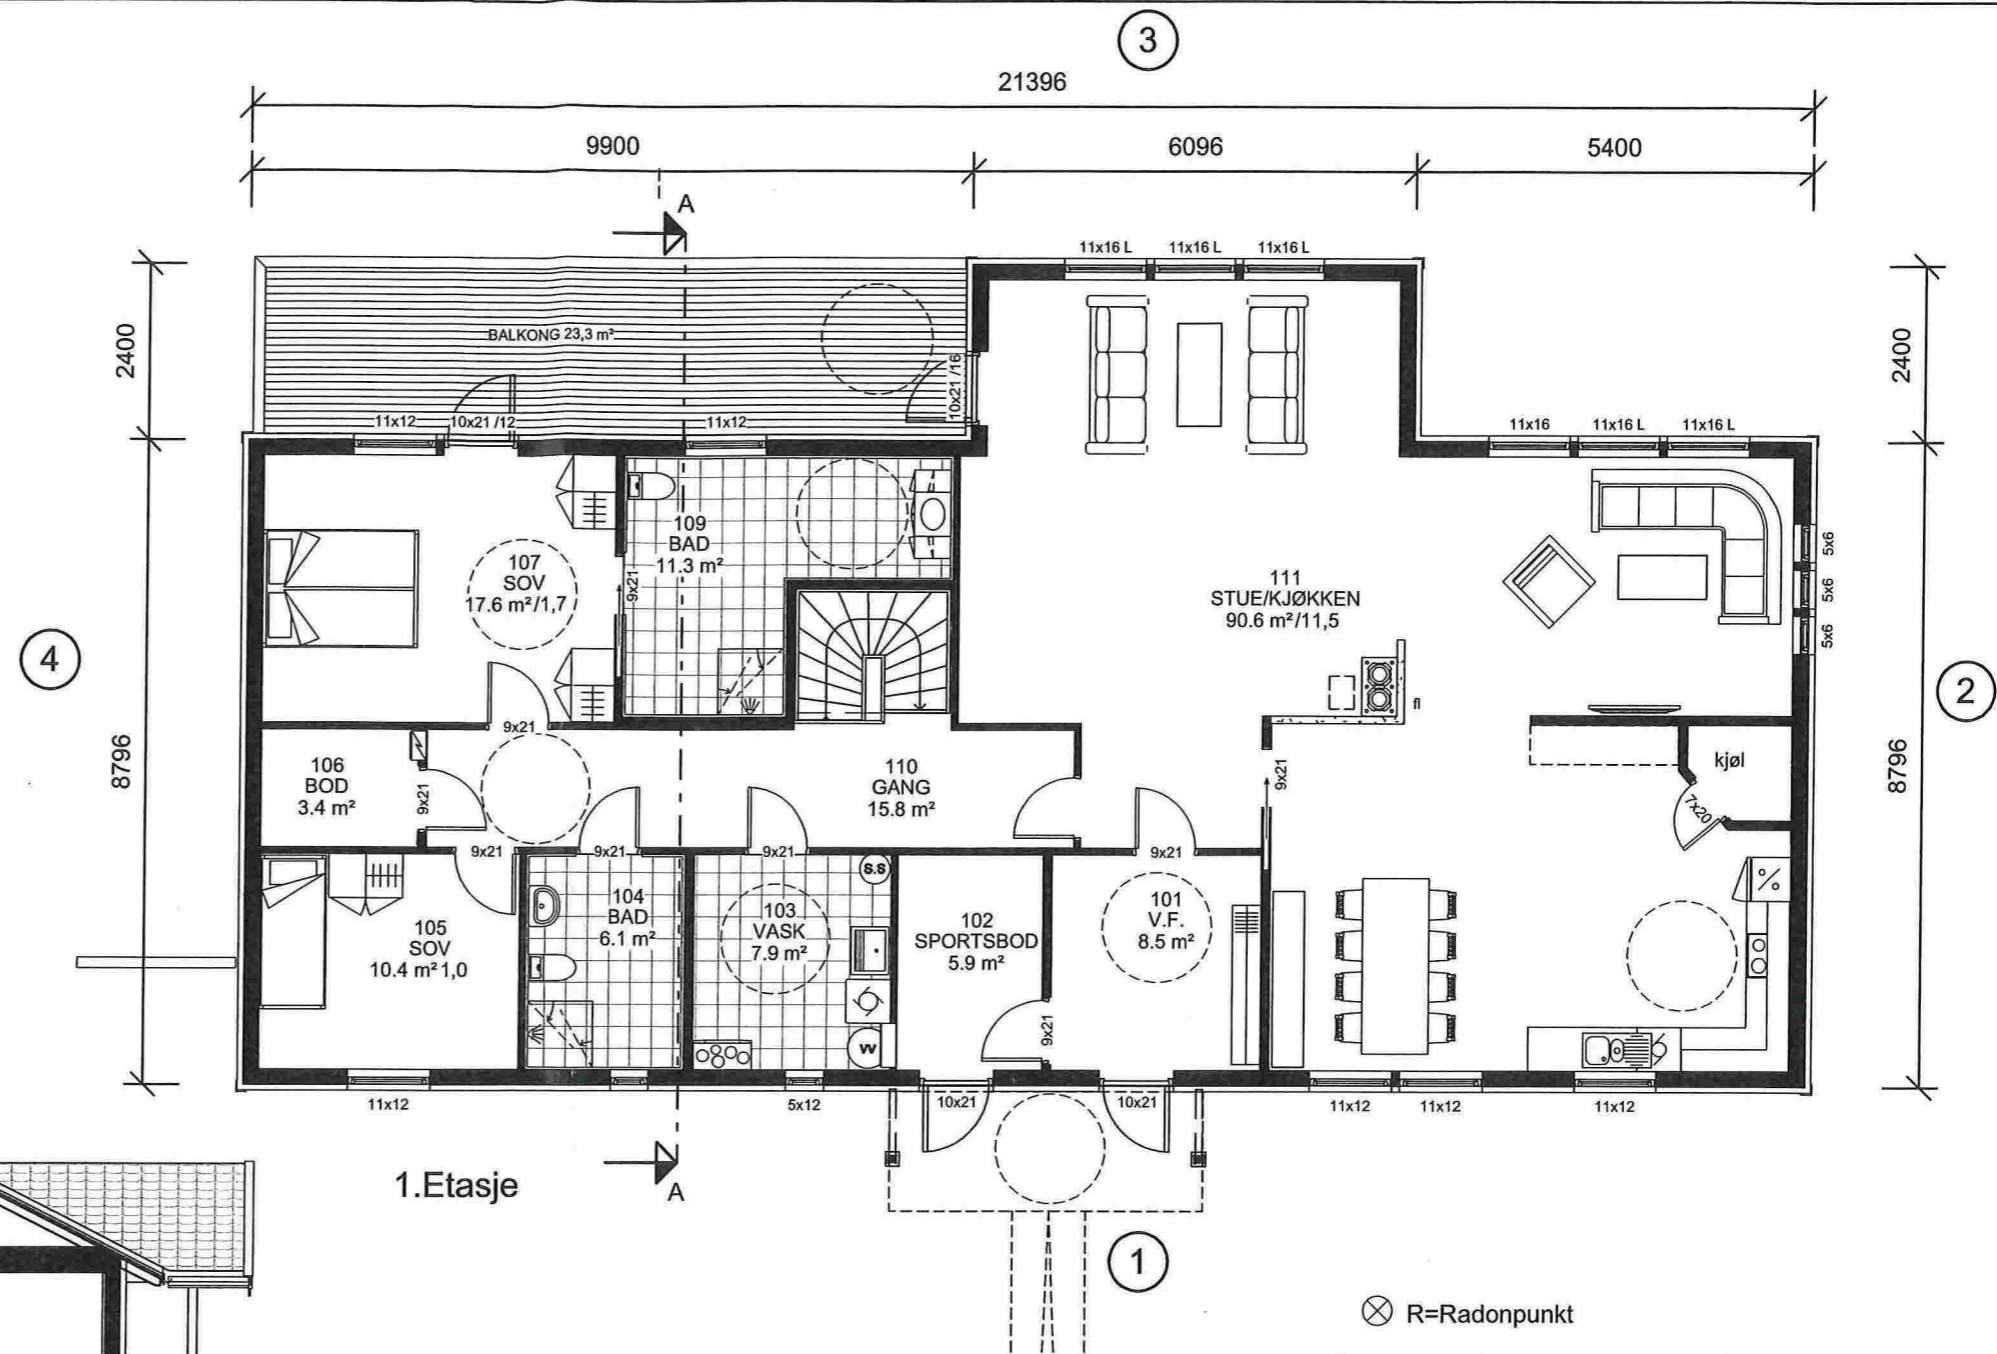

Snitt A-A

Areal BRA	
Beskrivelse:	Areal:
1.Etasje m/sp.bod	189.3 m ²
Bileilighet m/sp.bod	103.2 m ²
Sokkel	76.6 m ²
	369.1 m ²

Areal BYA		
P-rom	Hovedleilighet	249.8 m ²
P-rom	Bileilighet	86.2 m ²

⊗ R=Radonpunkt

- ANMERKNINGER:**
- Risikoklasse: 4 / Brannklasse: 1
 - Energidokumentasjon: U-verdier angitt i energidokumentasjon.
 - Arealer oppsatt i tabell er i hht NS3940
 - Arealer angitt i de enkelte rom er oppgitt som faktiske gulvareal.
 - I rom under skrå himling kan deler av dette areal ha lavere takhøyde enn 2,4m.
 - L = LIMTRE / S = STÅLDRAGER / SK = SKURLAST
 - NTO = NETTOMÅL
 - Innredninger og sanitærutstyr vist på tegning kun inkludert hvis angitt i kontrakt.
 - For symbolforklaringer, se leveringsbeskrivelse.
 - Snøfangere på alle takflater ved glatte tak, og tak over 27°.
 - Brannslukningsutstyr: Det leveres med en røykvarslar pr. etg / leilighet og en brannslange pr. leilighet.

REV:	DATO:	REVISJON:	SIGN:
A	13.02.14	rev. ihht. mail datert 12.02.14.	TJ

MESTERHUS
Kaland Trelast

TILTAKSHAVER:	Arne og Marianne Kjeilen
BYGGEPLASS:	Hudvind
G.nr/B.nr:	51/2
KOMMUNE:	Lindås

Unikus
Postboks 4104,
Terminalveien 10
8089 Bodo, tlf. 75 56 51 20
E-mail: post@unikus.no

TEGN, INNHOLD:	Plan 1.etg, snitt	TILTAKSART:	MÅL:	1 : 100
PROSJEKT:	Special	ARKITEKT:	DATO:	TEGN:
	Tove		03.02.14	Tove
PROSJEKT NR:	140124	TEGN.NR:	09.02	

