

19.11.2014 22:50:13

Enebolig

Gnr 151, Bnr 3, Litleksa
Lindås kommune
P.nr 1406

Situasjonsplan

Forslag til tilbygg
Marianne Feste og Jan Otto Pletten
Lurevegen 739, 5912 Seim

Mål 1 : 500 / A3


Tegn.nr A001

Rev C


Dato 19.11.2014

Arkitekt Mette Kyed Thorson

Sivilarkitekt MNAL Medlem av Arkitektbedriftene Org.nr 987 788 682
Kvalen 16, N-5955 Lindås Tlf +47 901 48 83 mktho@online.no

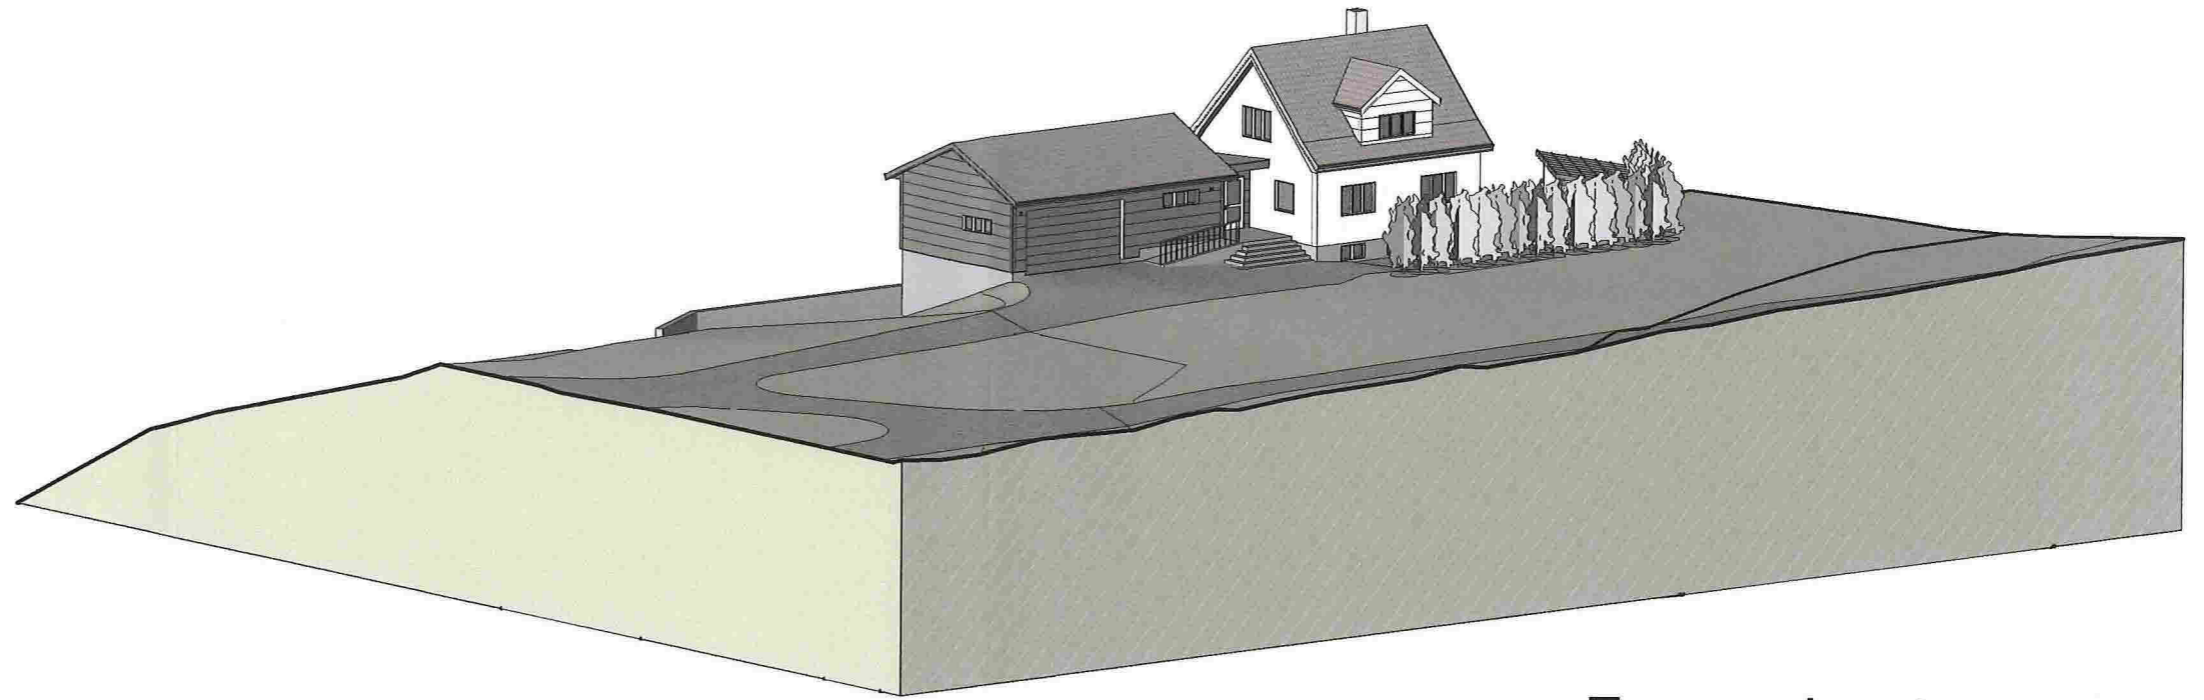

2 Fra nordvest

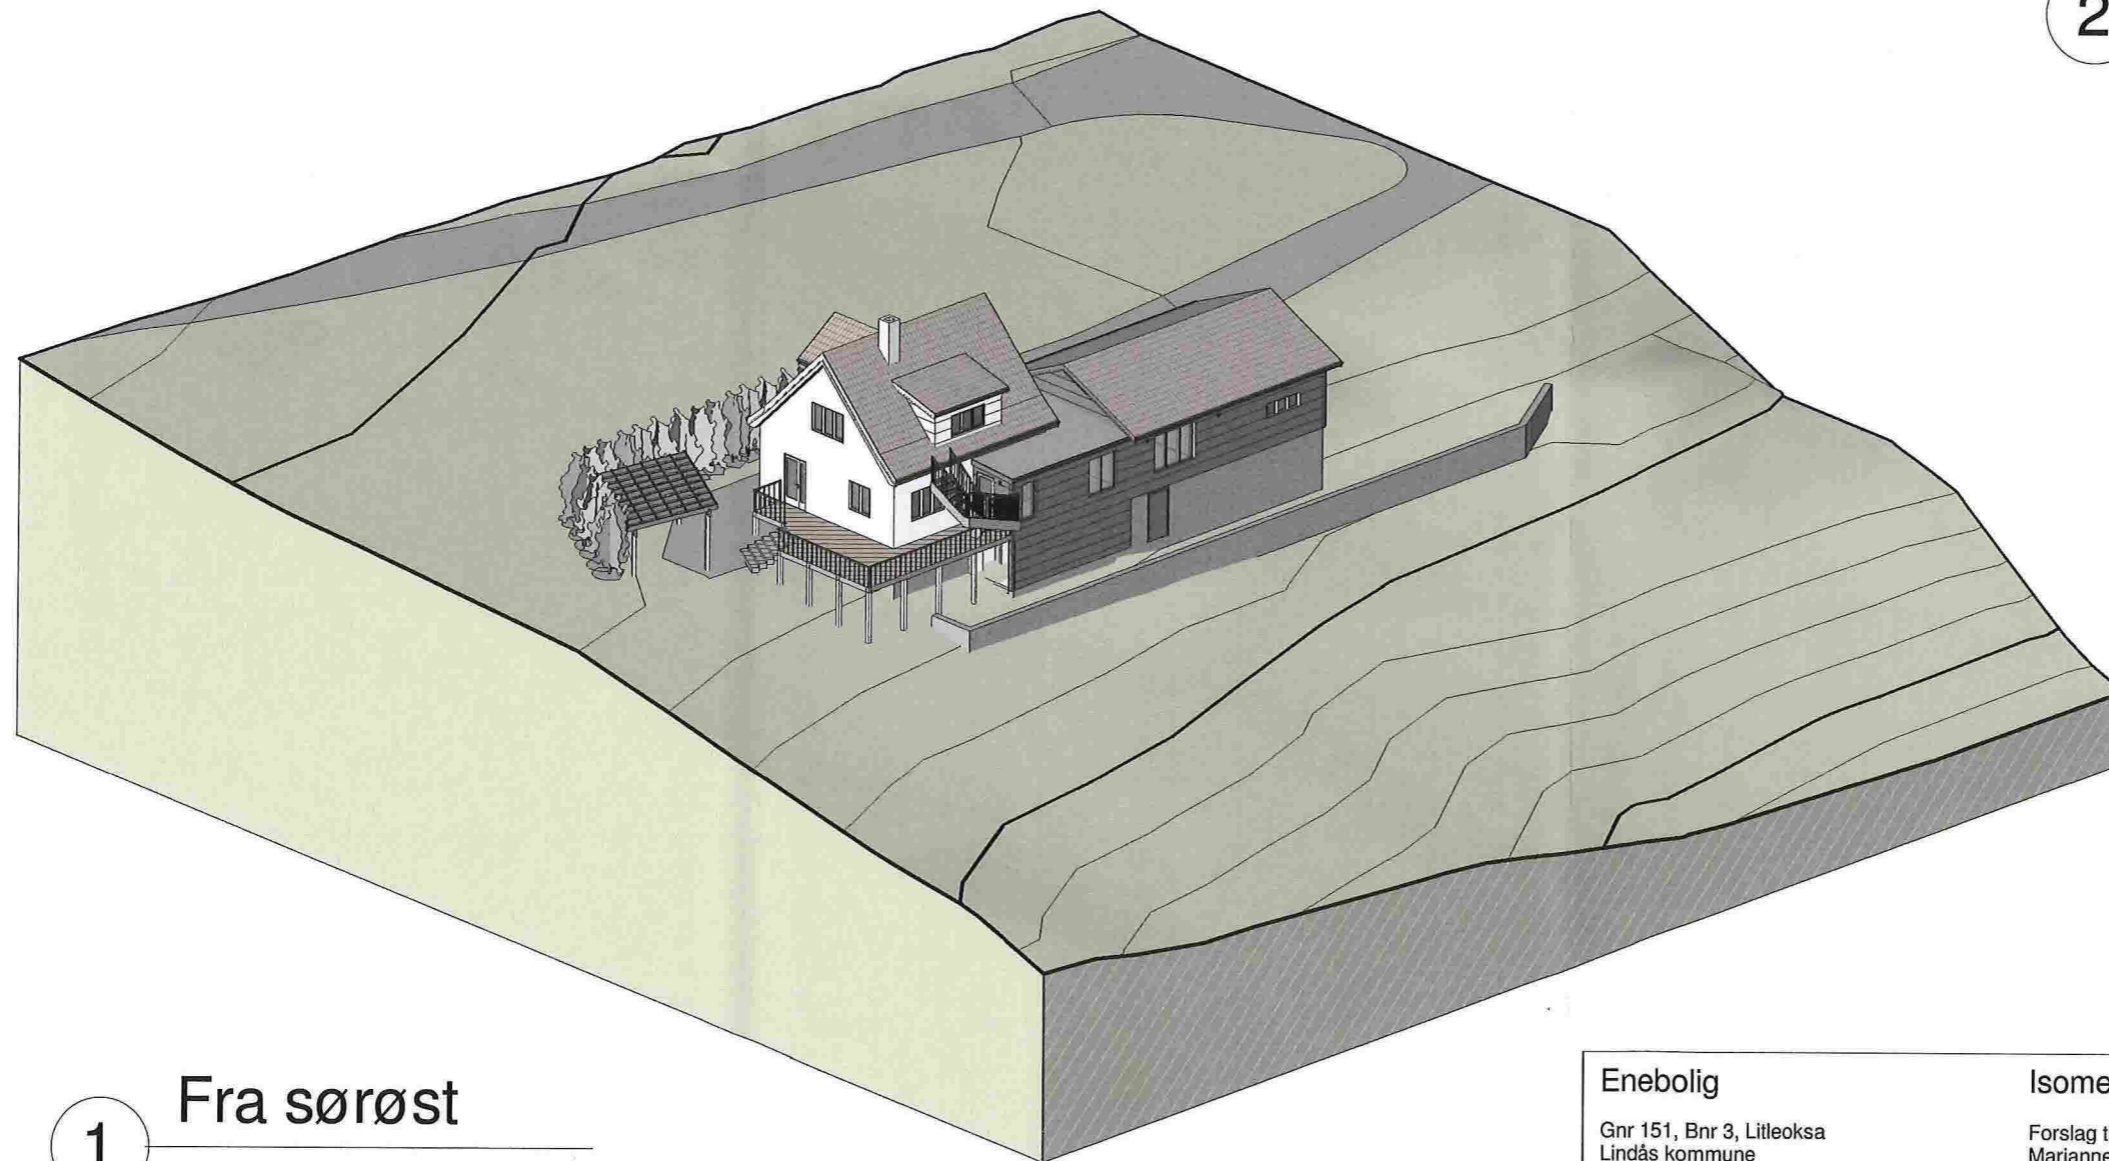

1 Fra sørøst

19.11.2014 22:40:06

Enebolig Gnr 151, Bnr 3, Lilleoksa Lindås kommune P.nr 1406	Isometri Forslag til tilbygg Marianne Feste og Jan Otto Pletten Lurevegen 739, 5912 Seim	Mål / A3
		Tegn.nr A002
		Rev C
		Dato 19.11.2014
Arkitekt Mette Kyed Thorson Sivilarkitekt MNAL Medlem av Arkitektbedriftene Org.nr 987 788 682 Kvalen 16, N-5955 Lindås Tlf +47 901 48 83 mktho@online.no		