



Q-2

SØKNAD OM AVKØYRSLE FRÅ KOMMUNEVEG

Arbeida på eigedomen kan ikkje settast i gang før løyve frå kommunen er gjeve.

Tiltakshavar	Arve Olav Kjörtaug	Tlf.	90.71.38.94
Ansvarleg søkjar/utførande	Alversund Maskinstasjon AS	Tlf.	918.52.501
Byggeplassadresse	Gangstøvegen 99	Gnr./bnr.	133/5,86,23
Vegstrekning	— " —	Stad	Alversund
Tiltaket ligg i område med reguleringsplan Nei <input type="checkbox"/> (Søknaden vert handsama hjå Teknisk drift). Ja <input type="checkbox"/> Namn på planen: (Søknaden vert handsama hjå Byggesak)			

Søknad om avkøyrslø

<input type="checkbox"/> Ny avkøyrslø	<input type="checkbox"/> Bustadeiningar antal.....stk
<input checked="" type="checkbox"/> Utvida bruk av eksisterande avkøyrslø	<input checked="" type="checkbox"/> Hytte antal 1 stk Bnr. 23
<input type="checkbox"/> Flytting av eksisterande avkøyrslø	<input type="checkbox"/> Industri/Næring
<input type="checkbox"/> Stenging	<input type="checkbox"/> Driftsavkøyrslø
<input type="checkbox"/> Anna føremål.....	<input type="checkbox"/> Andre

Vedlegg

- Det vert vist til vedlagt kart/skisse i målestokk 1:500, med påteikna målsett tiltak, som viser avkøyrslø.

Signatur

Eg er kjend med at vanlege fristar for handsaming ikkje gjeld for løyve til avkøyring er avklart.

Dato:	Tiltakshavar
30.03.2015	


Søknad motteke i Teknisk drift, Dato

- Uttale Søknad godkjent Søknad avslått

Merknader/vilkår

- Sikta ut frå avkøyrslø skal slik at busker, trær o.l. ikkje skal vere til hinder for sikta. Terrang eller plantar må ikkje kome høgare enn 0,5m over vegbana.
- Der avkøyrslø er til hinder for overvatn i veggroft, skal det leggst ned min. 200mm drensør. Røret skal vere køyresterkt og leggst slik at veggroft ikkje vert skada og at grøftvatn får fritt avløp. Støypekantar i.l som kan skade snøryddeutstyr skal ikkje byggast nærare offentleg veg enn 1m.
- Det skal ikkje førast overvatn ut i offentleg veg. På den første meter frå vegkanten skal det vere eit fall frå offentleg veg på 3cm.
- Vedlikehald av drensør og frisktfelt skal til einkvar tid haldast vedlike av tiltakshavar.
- Svingradius frå avkøyrslø skal i vegkant være min. 3m, på begge sider av avkøyrslø.
- Avkøyrslø skal verte plassert som vist i søknaden
- Avkøyrslø skal verte plassert som vist i detaljskisse på baksida av dette arket.
- Det skal være mogeleg å snu på eige grunn.
-

Q-1

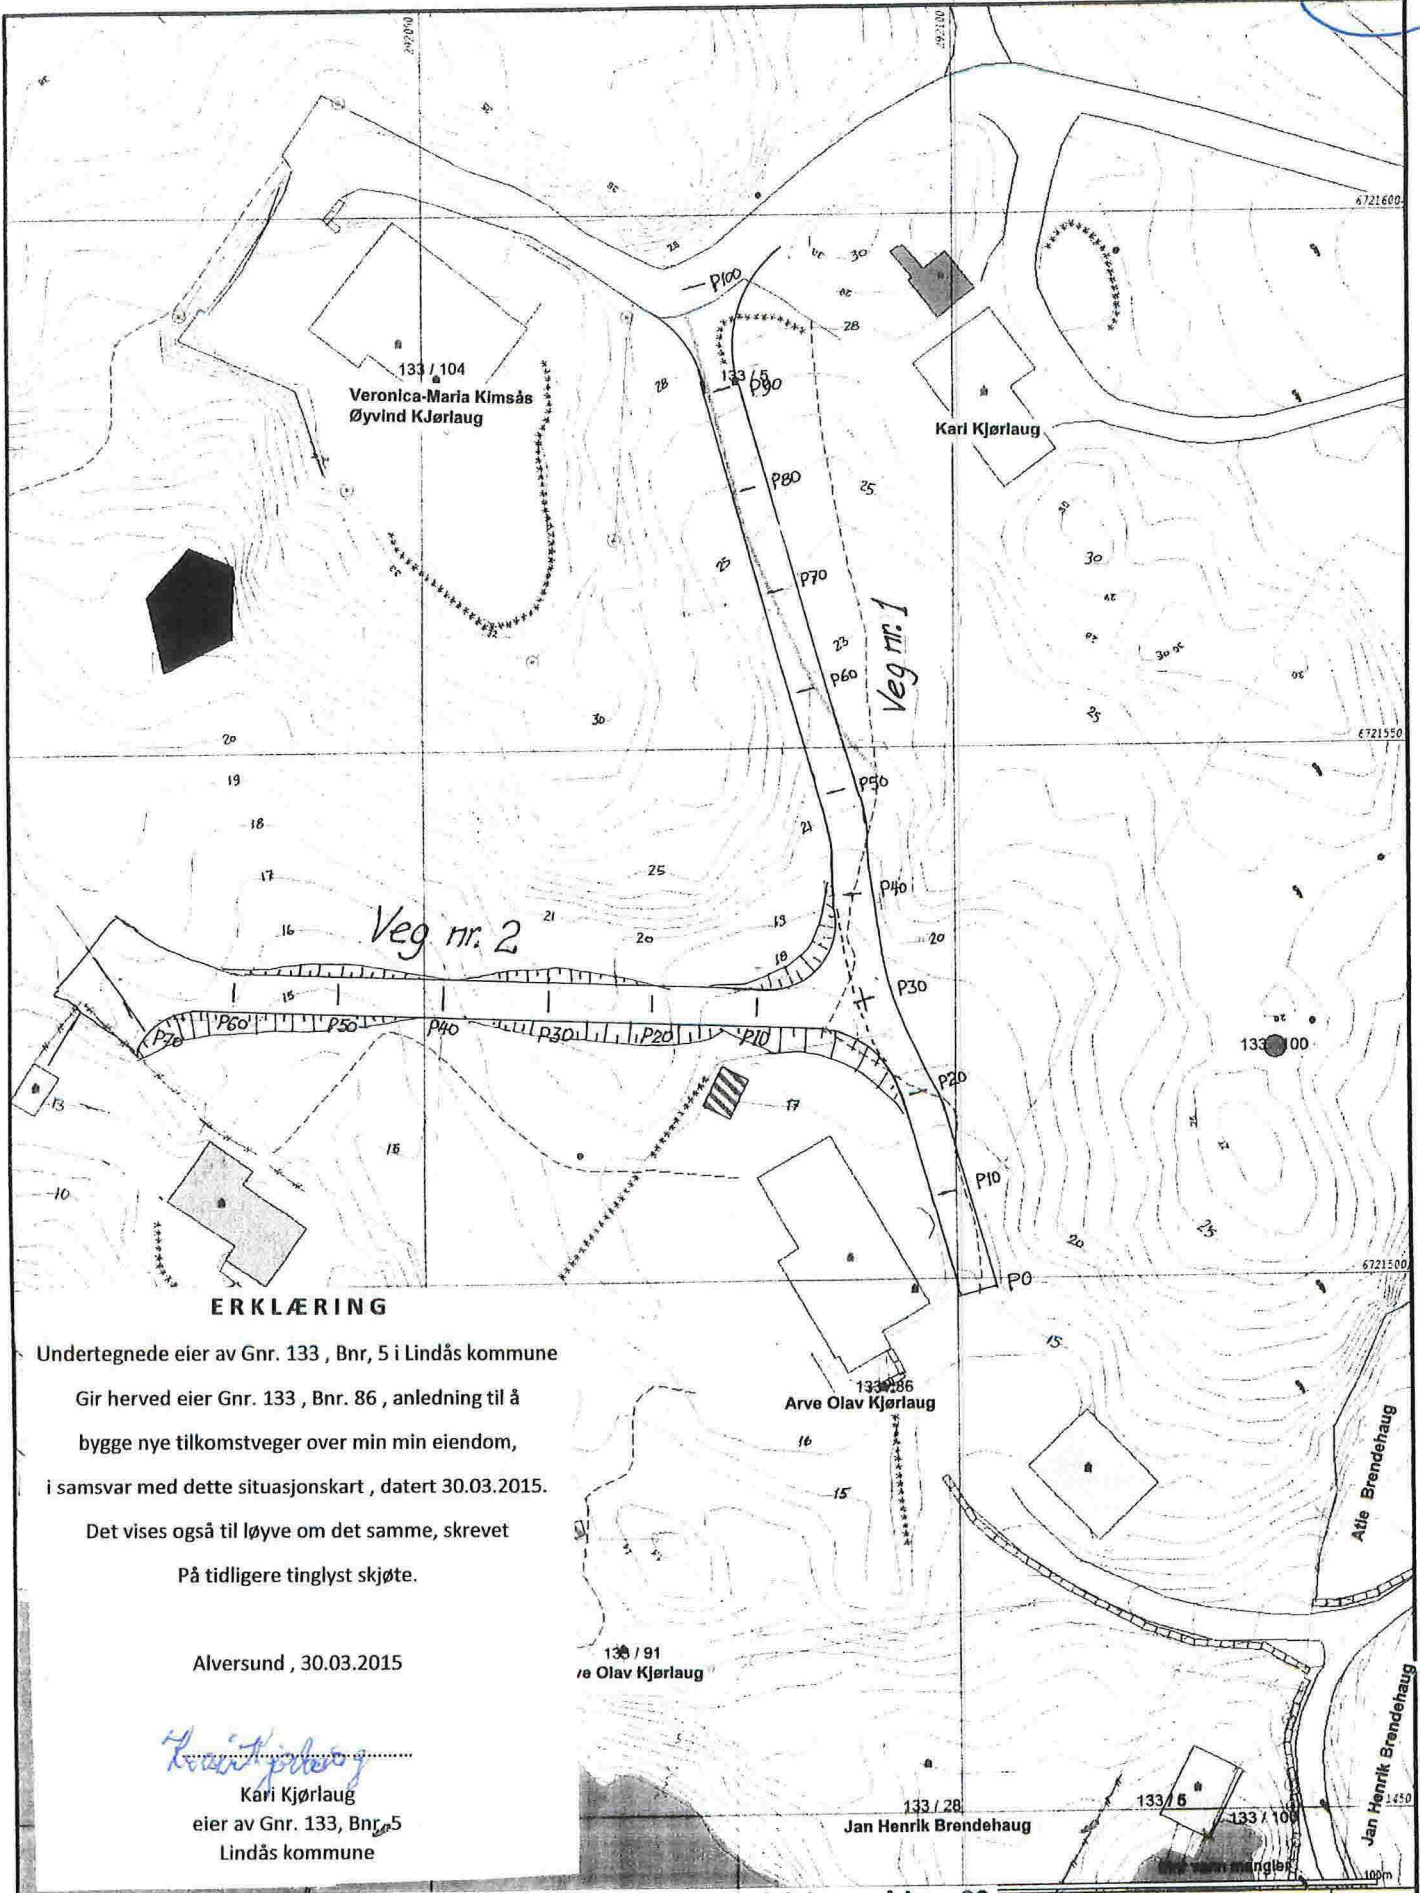

ERKLÆRING

Undertegnede eier av Gnr. 133 , Bnr. 5 i Lindås kommune
 Gir herved eier Gnr. 133 , Bnr. 86 , anledning til å
 bygge nye tilkomstveger over min min eiendom,
 i samsvar med dette situasjonskart , datert 30.03.2015.
 Det vises også til løyve om det samme, skrevet
 På tidligere tinglyst skjøte.

Alversund , 30.03.2015

Kari Kjørhaug
 Kari Kjørhaug

eier av Gnr. 133, Bnr. 5
 Lindås kommune

Prosj. veganlegg på gnr.133, bnr.5, delvis også bnr. 86

Situasjonskart i Mål = 1 : 500

Alversund , 30. 03. 2015
 Alversund Maskinstasjon AS

Lindås kommune
 Gredsta avdeling

- ▲ Ikke Grenser
- Regiunne Grenser
- Udefinert grenser
- Teningsmåle grense
- Konstruert grensepunkt
- Bolig
- Bustrid m leilighet
- Videregående skule
- Småre bustader
- Havn feriebust
- Gassstasjon
- Industri lagar




dato: 2015.03.25
 type: list



Skala
 1 500

100%

Beløp og høyder må oppfattes som orienterende

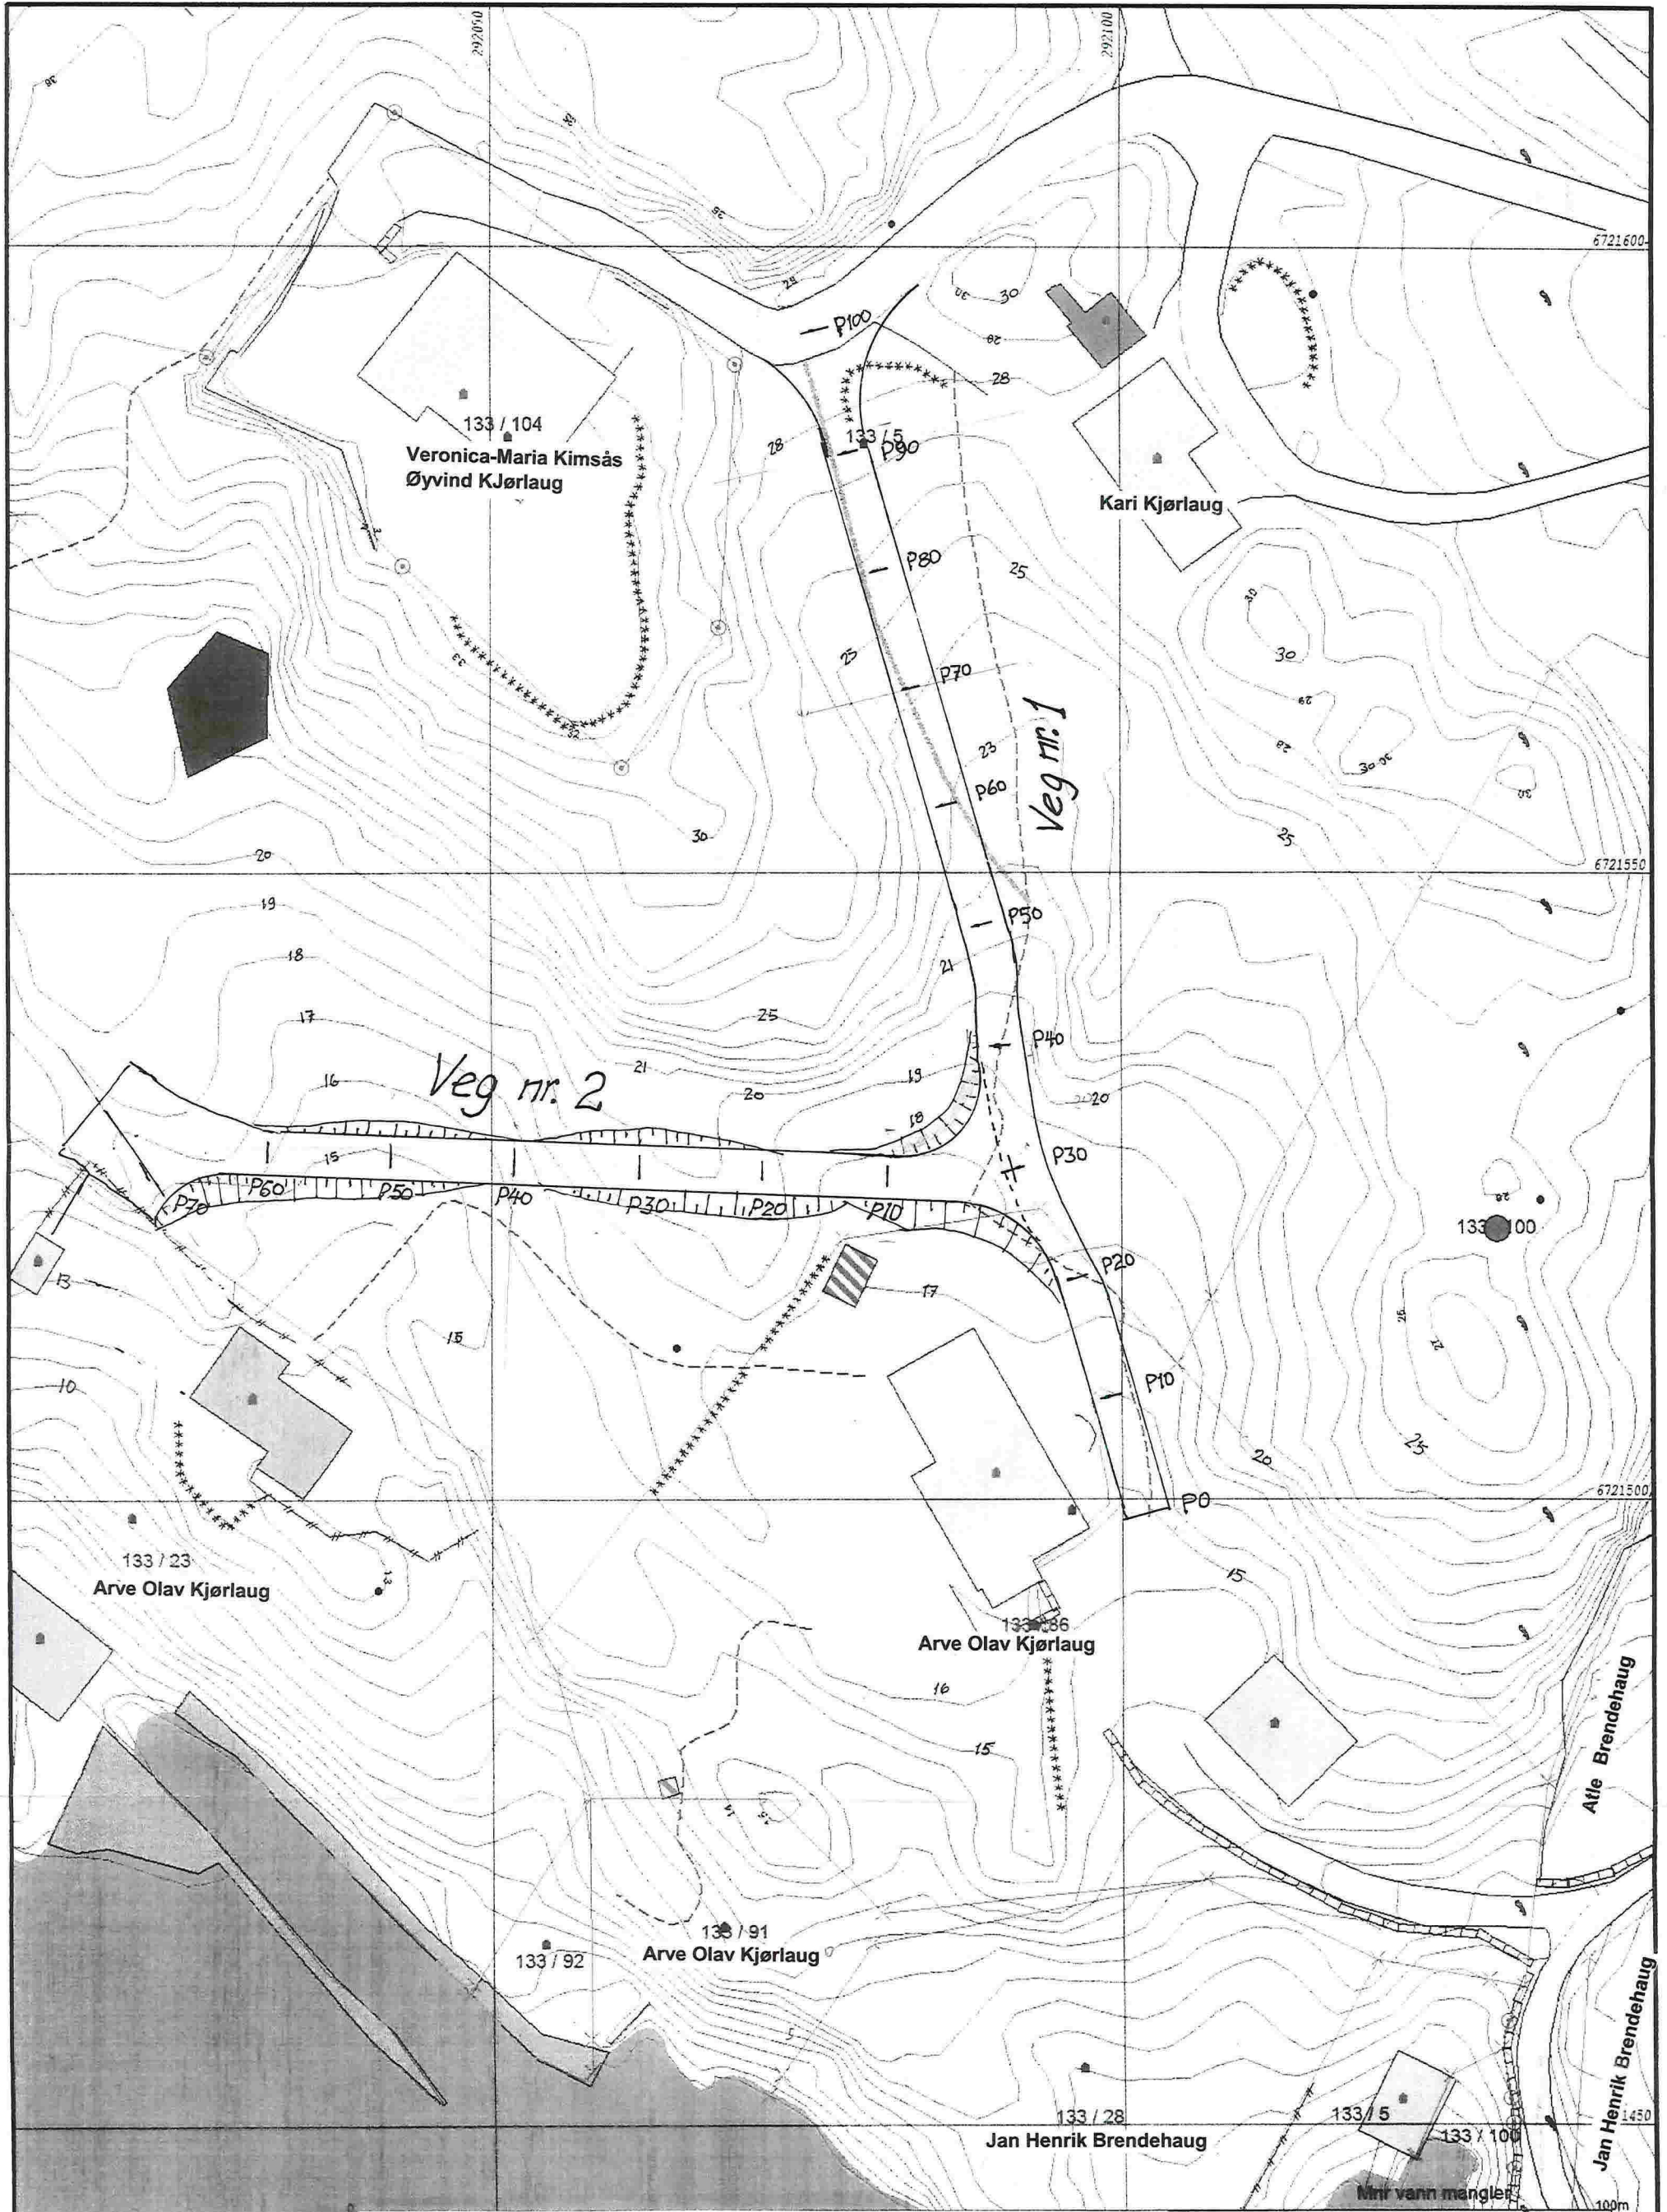

Prosj. veganlegg på gnr.133, bnr.5, delvis også bnr. 86

Situasjonskart i Mål = 1 : 500

Alversund , 30. 03. 2015
Alversund Maskinstasjon AS

Lindås kommune
Geodata avdeling



Dato: 2015.03.25
Tegn: liei

Skala: 1:500

100%

Beliggenhet og høyder må oppfattes som orienterende