

LINDÅS KOMMUNE

Klassering **145/81** Kommunens saksnr.

10.12.2009

Ansøker: **Arne Haugen** Løpenr. _____

Saksnr. **145/81** Tilgangskode _____

Søknad om endring av tillatelse
etter plan- og bygningsloven (pbl) § 93

Vedtaksdato (fylles ut av kommunen)

Til kommune: (Søknad med vedlegg fylles ut og leveres i 1 eksemplar, ev ekstra sett etter avtale med kommunen)

LINDÅS

Hvis tiltaket berører eksisterende eller framtidige arbeidsplasser, skal Arbeidstilsynet motta en komplett søknad om endring av tillatelse

Tillatelsen det søkes om endring av
Vedtaksdato **14-10 06 11-11 2009**

Søknaden gjelder						
Eiendom/ byggsted	Gnr. 145	Bnr. 81/010	Festenr.	Seksjonsnr.	Bygningsnr.	Bolignr.
	Adresse INDRE FOSSE			Postnr. 5811	Poststed ALVÆRSUMO	

Beskrivelse av endring

SØKNAD OM ENDRING AV LØYVE FOR TEKNISK ANLEGG 145/81 m.fl.

ENDRING BESTÅR AV SPRENGNING, PLANERING OG STØPING AV GRUNNMUR PÅ TOMT NR 3 OG 4.

BEHOVET FOR ENDRING ER BEGRUNNET I OPPFØRNING AV STØTTEMUR FOR FV-1, OG FREMGÅR AV VEDLAGT PROFIL. NABOVAERSLING ER GJENNOMFØRT I FORB MED SØKNAD OM RAMMELØYVE FOR BOLIGER, (JMF. GODKJENT RAMMELØYVE FOR LINE OG TOMANNS BUSI ADER AV 15-10-2009)

Vedlegg			
Beskrivelse av vedlegg dersom endringer i tidligere vedlegg	Gruppe	Nr. fra - til	Ikke relevant
Dispensasjonssøknader	B	-	<input checked="" type="checkbox"/>
Gjenpart av nabovarsel	C	-	<input checked="" type="checkbox"/>
Kart, situasjonsplan, rekvisisjon av kart- og delingsforretning	D	1 og 4	<input type="checkbox"/>
Redegjørelser og tegninger	E	-	<input checked="" type="checkbox"/>
Søknader om ansvarsrett og kontroll, godkjenningsbevis, søknad om lokal godkjenning	F	-	<input checked="" type="checkbox"/>
Kontrollplan for viktige og kritiske områder, kontrollerklæringer	G	-	<input checked="" type="checkbox"/>
Uttalelser fra andre offentlige myndigheter	I	-	<input checked="" type="checkbox"/>
Andre vedlegg	J	-	<input checked="" type="checkbox"/>

Underskrifter	
Ansvarlig søker (SØK) for tiltaket	Tiltakshaver
Foretak ARNE HAUGEN VVA-PROSJEKTERING	Foretak MAJØ EIGEDOM 4/S
Dato 9/12/09 Underskrift	Dato 03-12-09 Underskrift
Gjentas med blokkbokstaver ARNE HAUGEN	Gjentas med blokkbokstaver MAGNUS HELGEBSEN

D-1



Løpnummer	N-koordinat	E-koordinat
01	289376.32	-45567.50
02	289379.88	-45559.56
03	289368.66	-45554.53
04	289365.10	-45562.46
11	289397.07	-45576.92
12	289400.39	-45569.53
13	289389.17	-45564.50
14	289385.85	-45571.89
21	289376.46	-45598.73
22	289379.91	-45590.75
23	289368.62	-45585.87
24	289365.17	-45593.86
31	289356.18	-45588.88
32	289359.63	-45580.90
33	289348.34	-45576.02
34	289344.89	-45584.01
41	289416.73	-45615.84
42	289421.45	-45608.89
43	289409.07	-45600.47
44	289404.35	-45607.42
51	289445.24	-45635.22
52	289449.96	-45628.27
53	289437.58	-45619.85
54	289432.86	-45626.80
61	289416.70	-45646.63
62	289421.26	-45639.93
63	289411.08	-45633.02
64	289406.53	-45639.71
71	289396.94	-45633.20
72	289401.49	-45626.50
73	289391.32	-45619.58
289386.77	-45626.28	

N 289350



145/90

N 289300

LINDÅS KOMMUNE
 Klasseing 145/81
 10.12.2009
 Tilgangskode
 Løpnummer

Revisjon	Dato	Beskrivelse	Utarbeidet	Godkjent
MAJO EIENDOM AS SITUASJONSPLAN 145/81 OG 90, FOSSE I LINDÅS KOMMUNE				
 Fjøsangerv. 50C - 5059 Bergen Tlf. 5538 7870 Fax. 5538 7871 bergen.anko.no - www.anko.no			Dato: 16.07.09 Utarbeidet av: GOB Godkjent av: SH Skala: 1:500, A3 Tegningsnummer: 09296 Revisjon: 001 A	

D-4

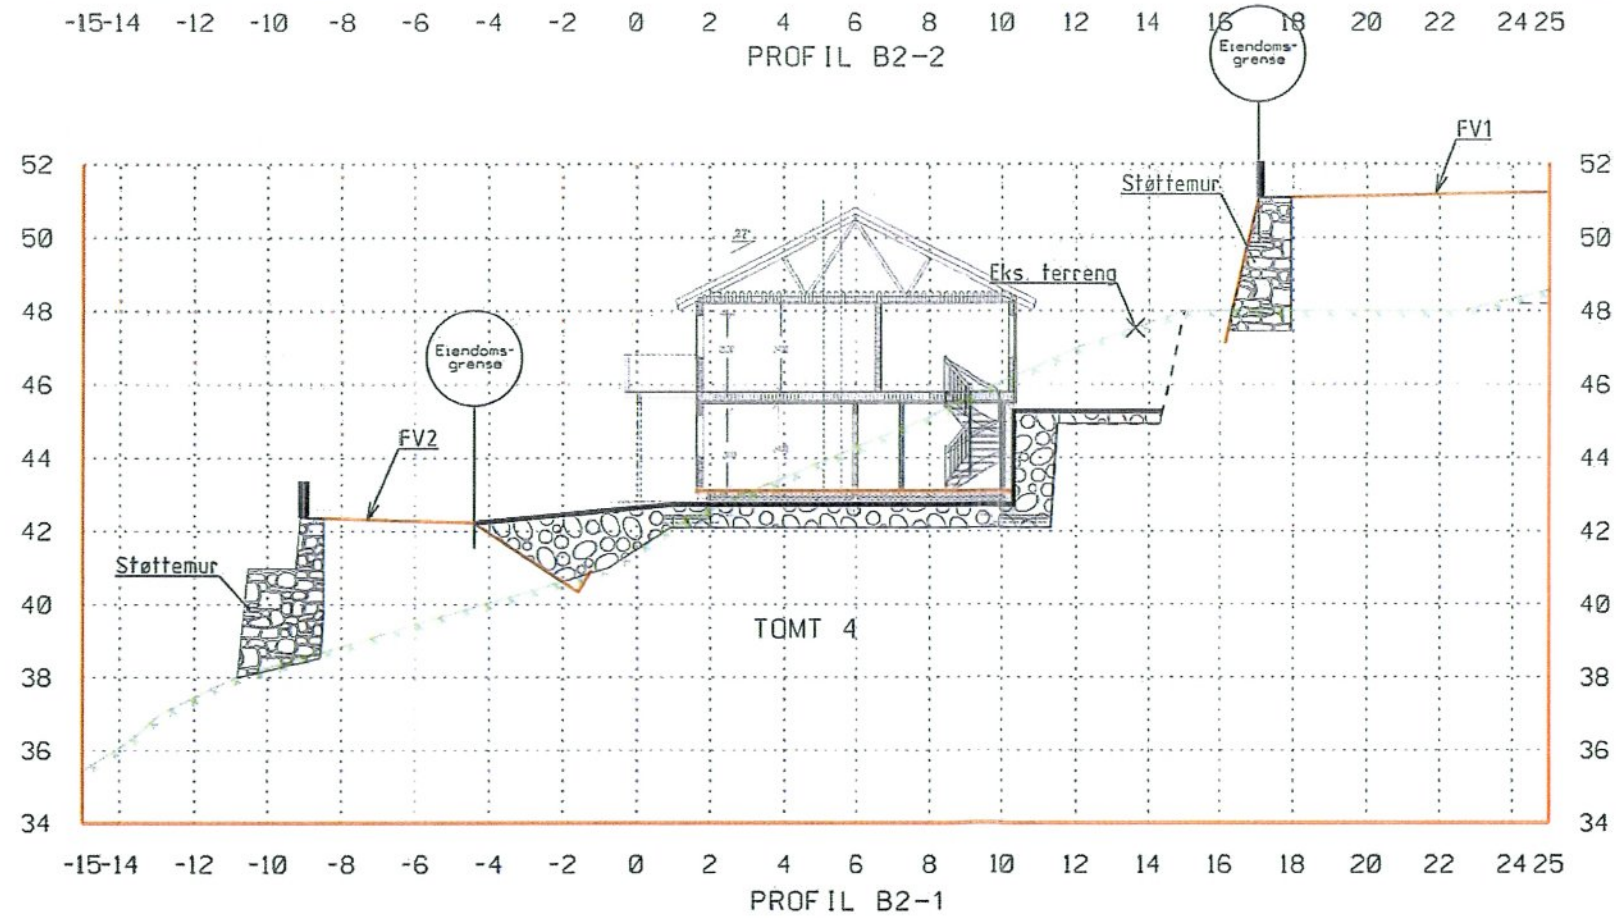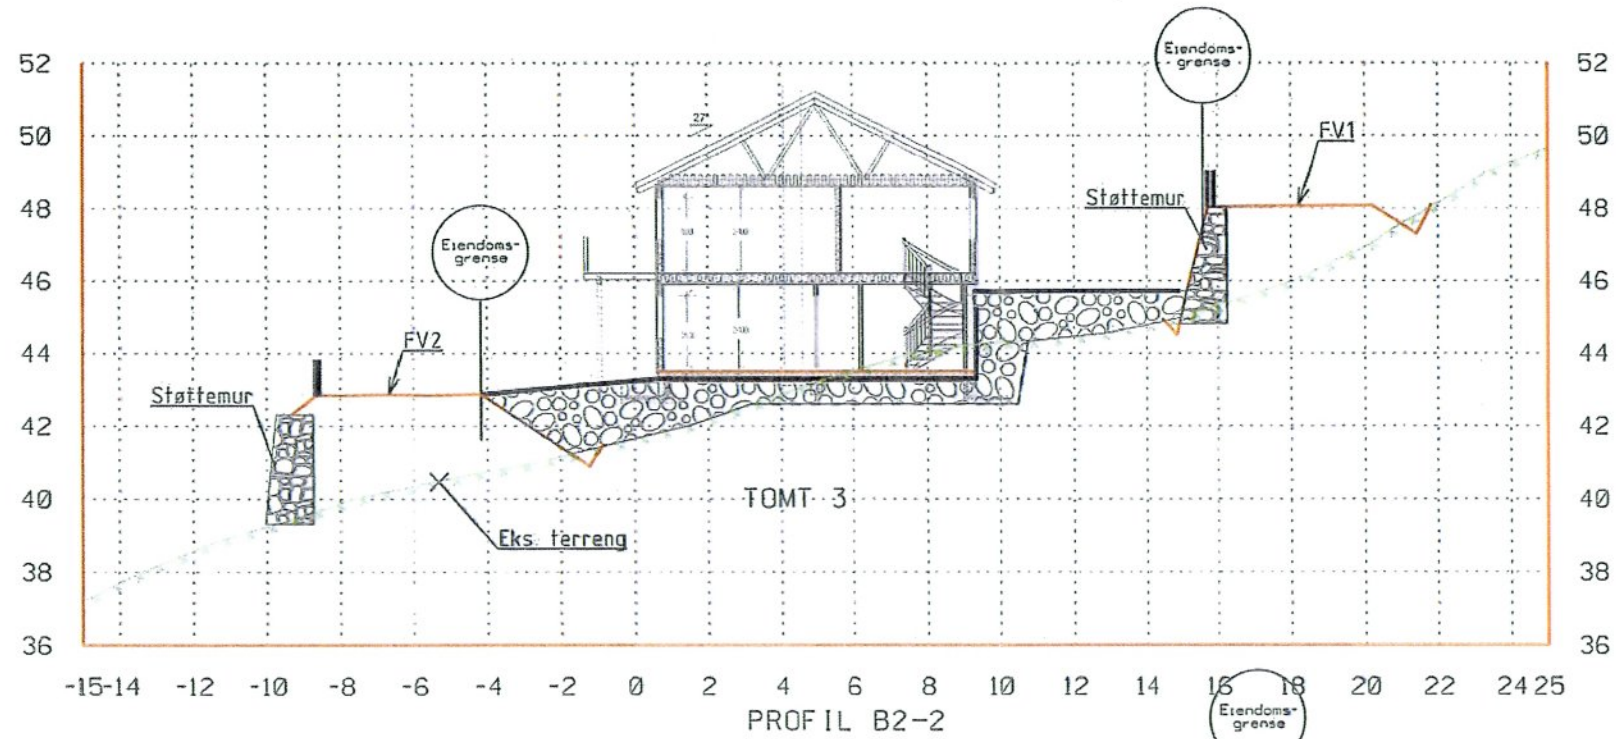

LINDÅS KOMMUNE	
Klassering	145/81
10.12.2009	
Saks	Løpenr.
Saks	Tilgangskode

Revisjon	Dato	Beskrivelse	Utarbeidet	Geddepart
MAJO EIENDOM AS				
PROFILER TERRENG OG FASADE, B2				
145/81 OG 90 TOMT 30G 4				
Fjøsanger v. 50C - 5059 Bergen Tlf. 5538 7870 Fax 5538 7871 bergen anko.no - www.anko.no				Side 15.07.09 Utarbeidet av GOB Godkjørt av EN Filnavn 1.200_A3 Prosjektnummer 09296 Tegningsnummer 001-2 Revisjon A-16.07.09

