


Arne Reigstad Osterfjordvegen 166 5914 ISDALSTØ		Gbnr 188/14		
Dato:	20.09.2013	Konstr./Tegnet:	Godkjent:	
Bruksendring Fritidsbustad Eksisterende situasjon				Erstatning for: _____ Erstatlet av: _____ 902
Henvising:	Beregning:		Bruksendring Fritidsbustad	

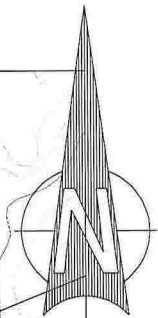


Ny tilkomstveg
breidd 3m

Grensejustering
Framtidig garasje
Heilårsbustad

Nytt felles minirensesanlegg


Etterpolering minirensesanlegg
i eksisterande infiltrasjon

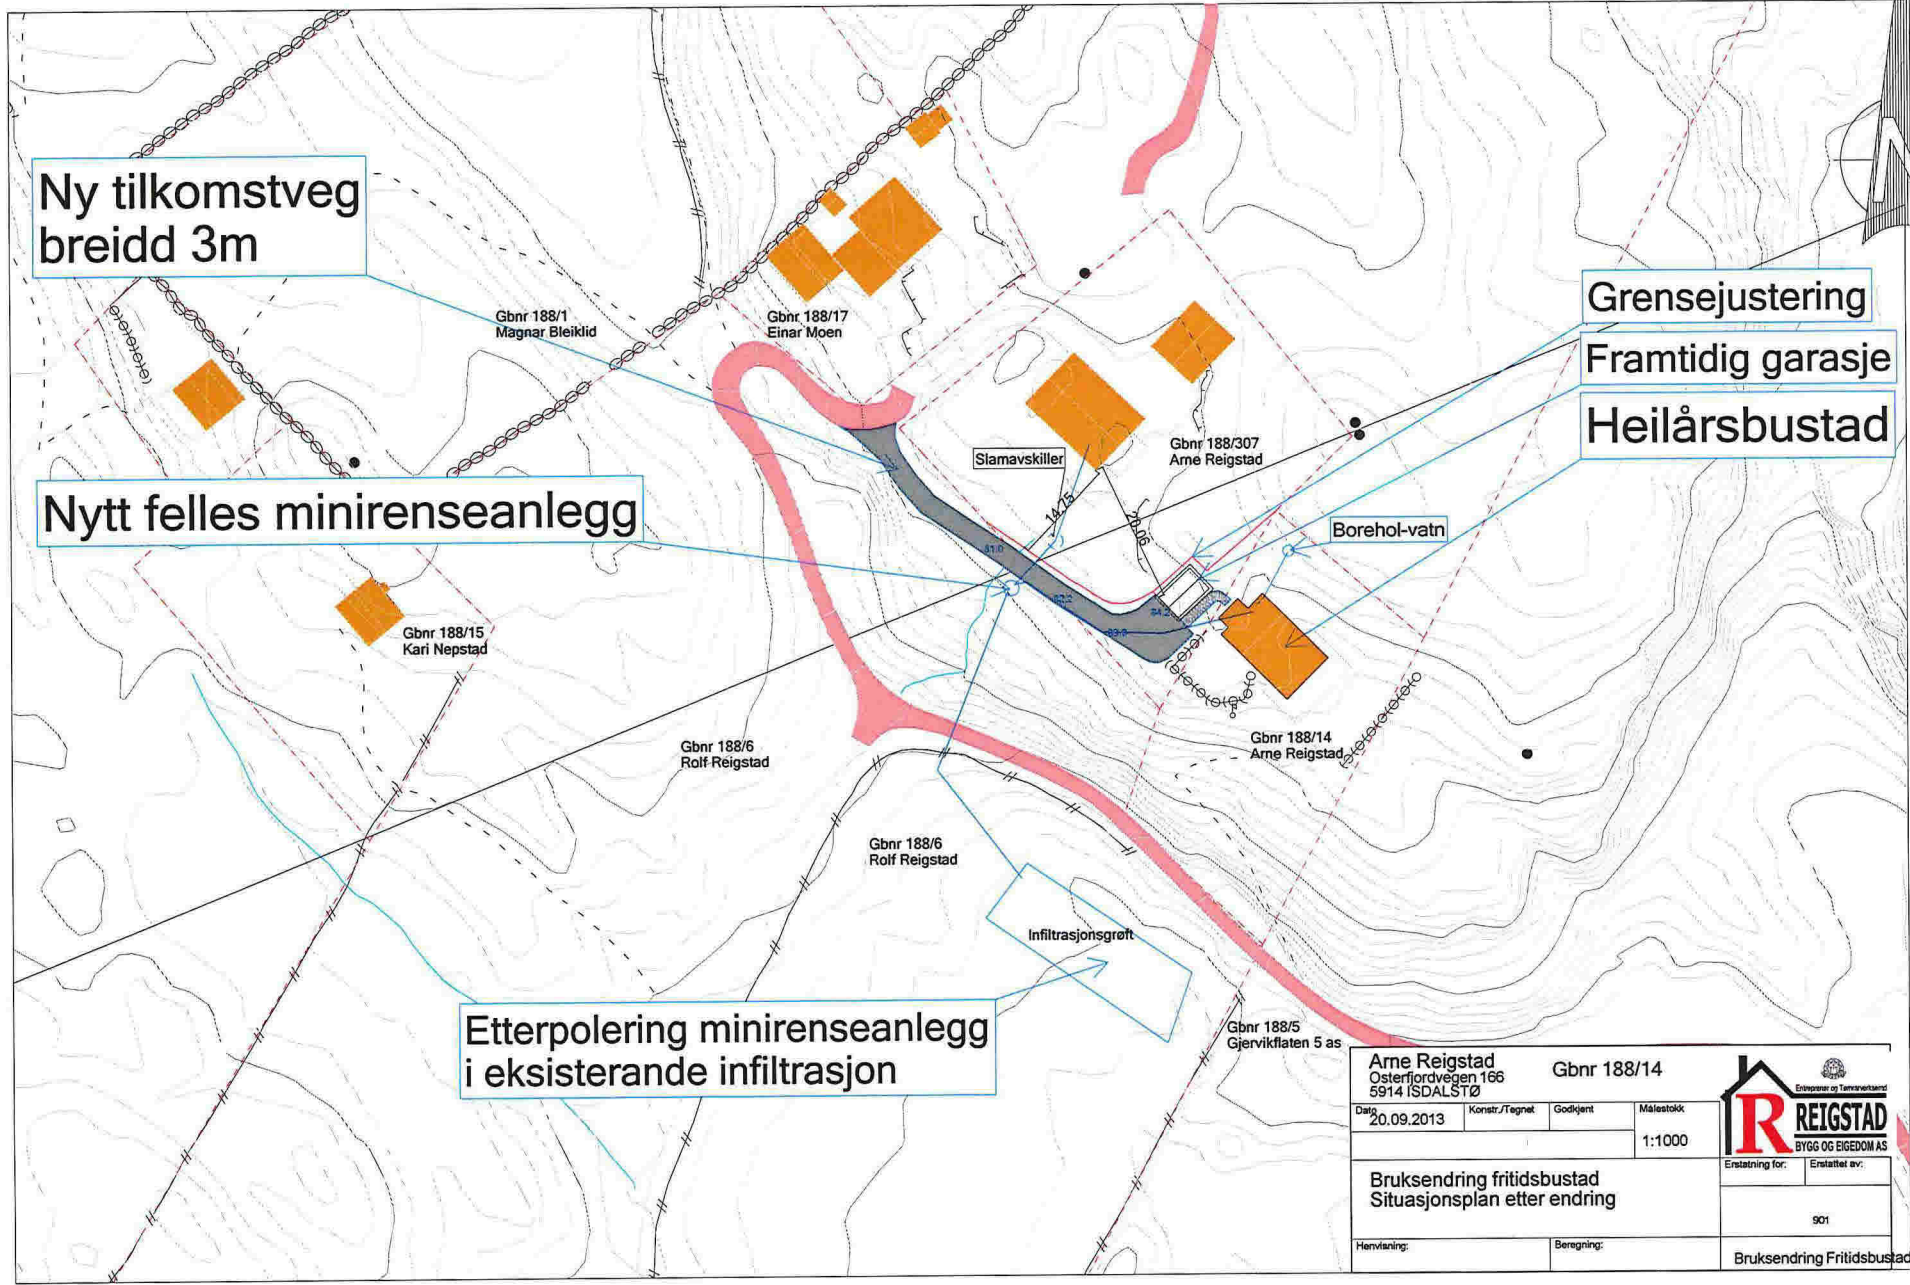

Arne Reigstad Osterfordvegen 166 5914 ISDALSTØ				Gbnr 188/14	
Dato	Konstr./Tegnet	Godkjent	Målestokk		
20.09.2013			1:1000		
Bruksendring fritidsbustad Situasjonsplan etter endring				Ersattning for: Ertattet av:	
Henviising:				Beregning:	
				901	
				Bruksendring Fritidsbustad	



Lengdeprofil

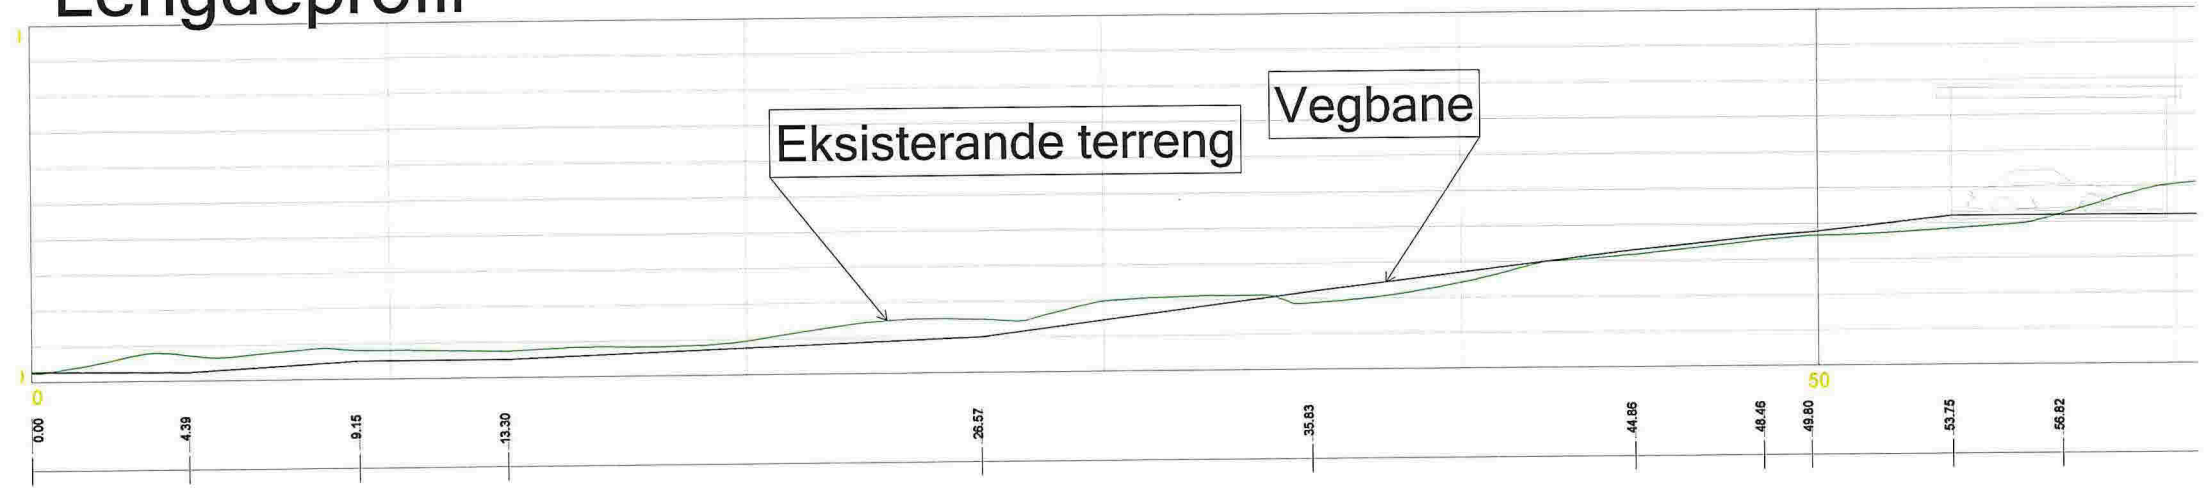

Eksisterande
situasjon



Ny løysing med
tilkomstveg

