


Avstand fra midt fylkesveg til nærmeste bygningsdel er 10 meter

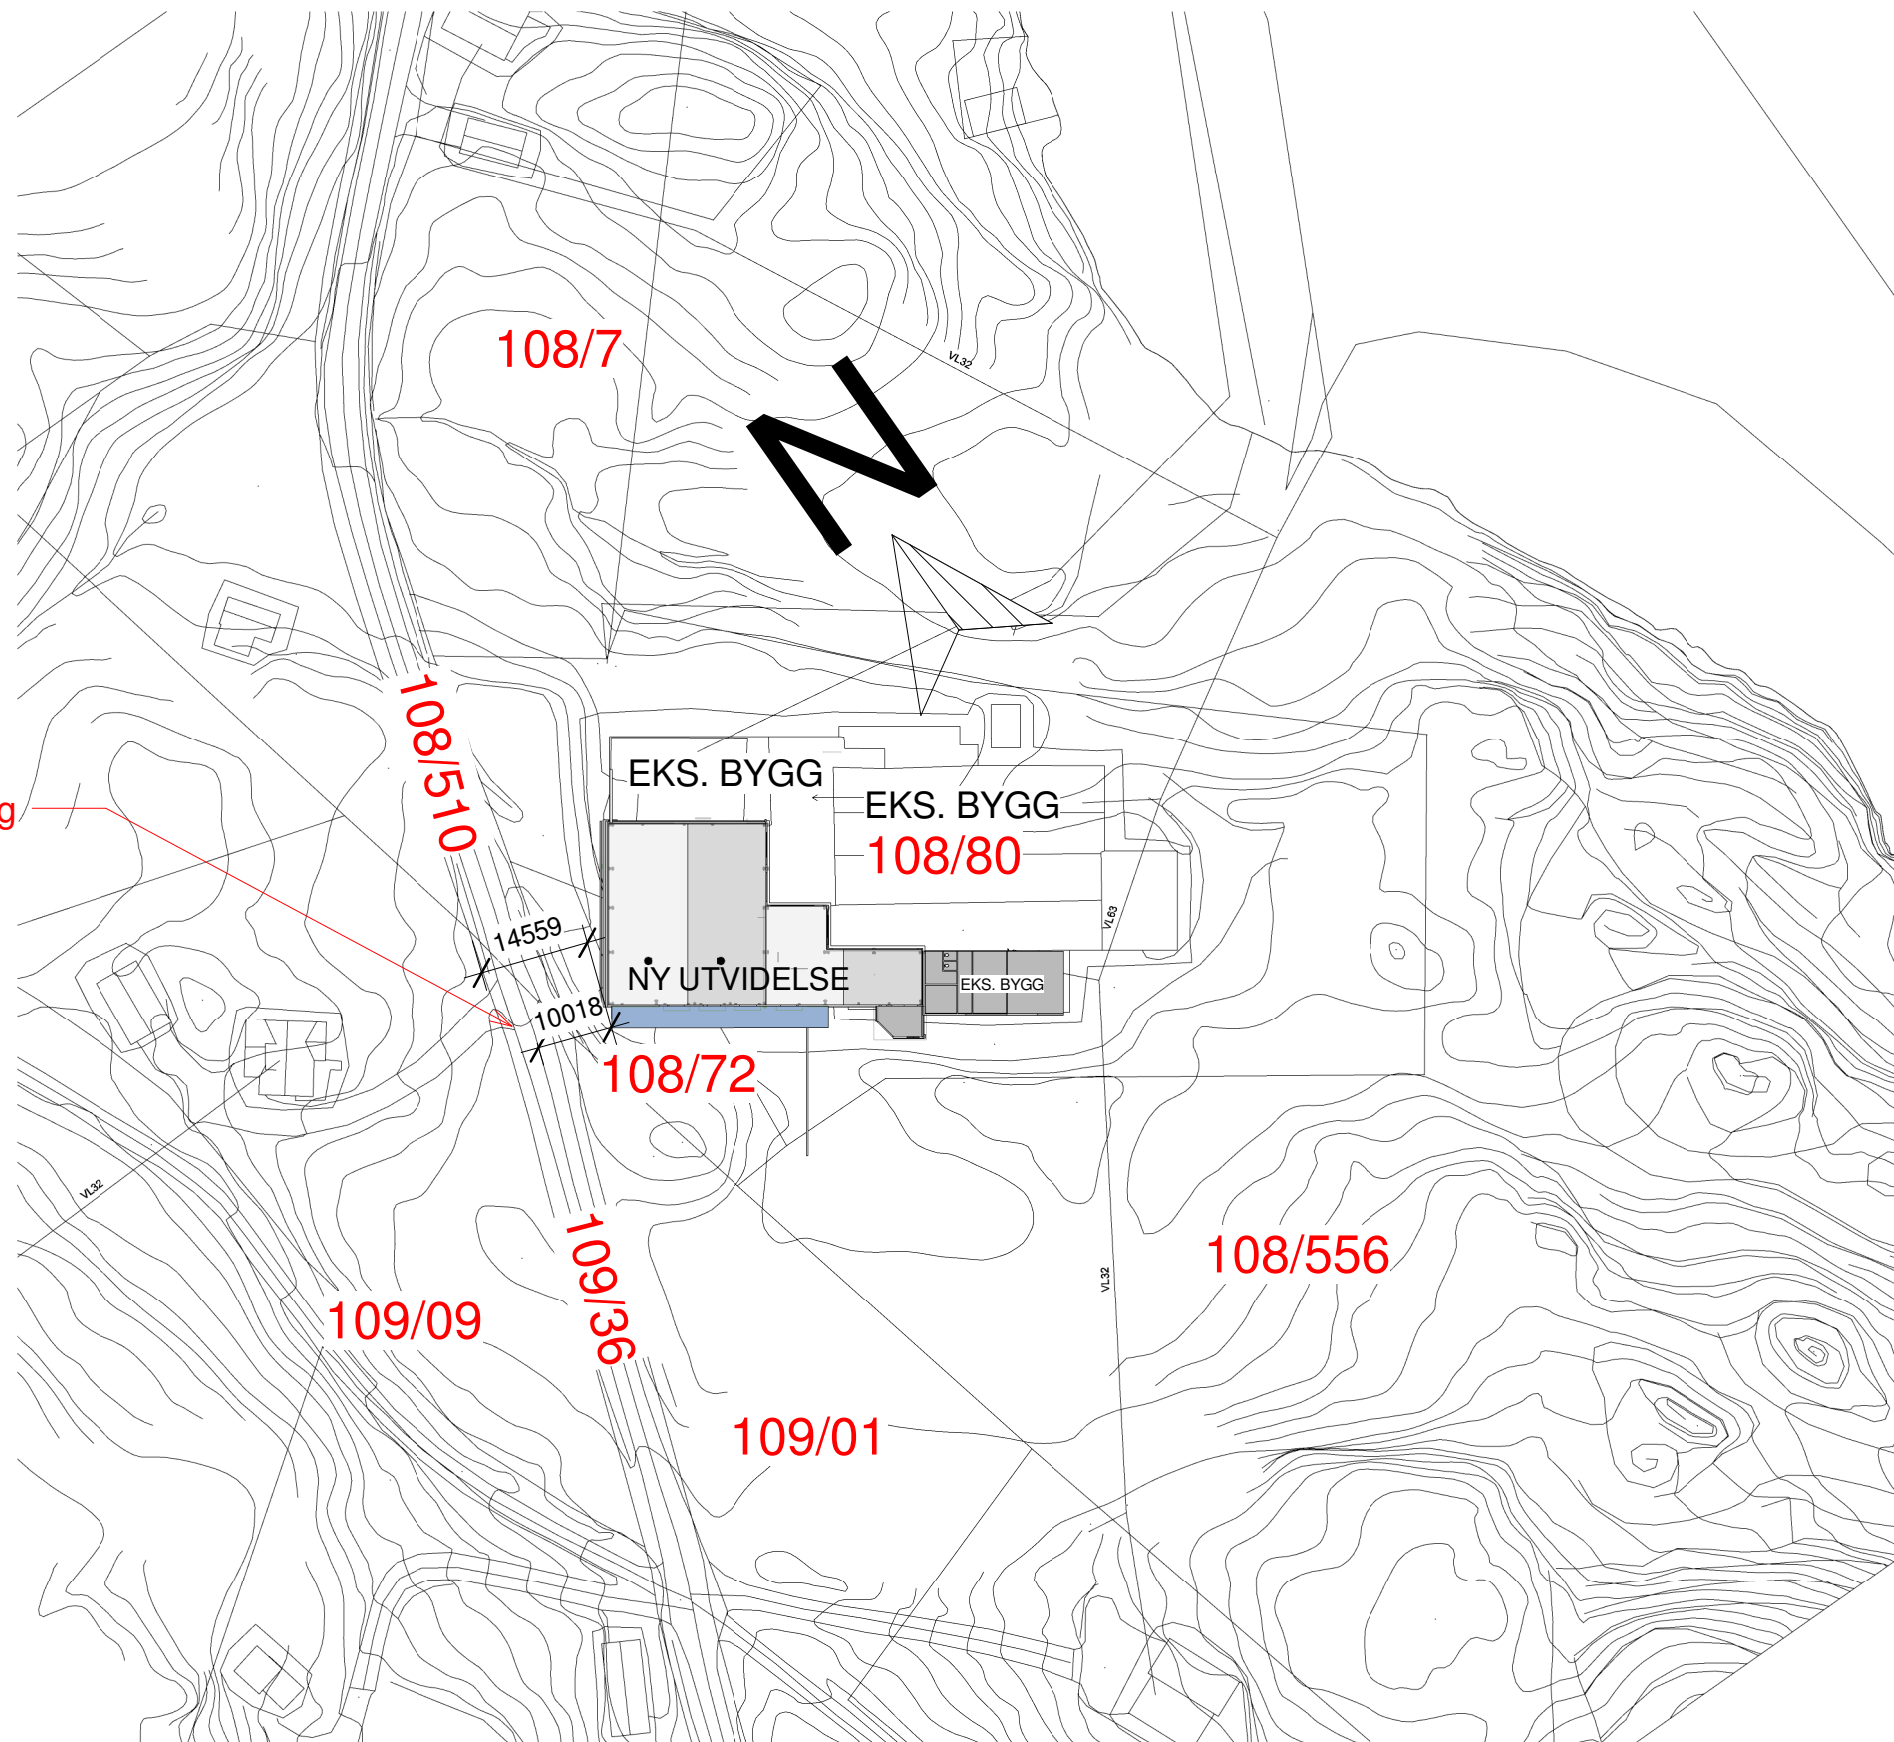

1

# SITUASJONSPLAN

1 : 1000

Ekspedisjon-kontor

Prosjekt.nr 1561

Bruksområde: **SØKNAD**

Rognaldsen Bakeri

**Helgesen Tekniske-bygg**

Valestrand  
5281 Valestrandsfossen  
Tlf. 5619 3400  
Faks. 5619 3401

