



D-1

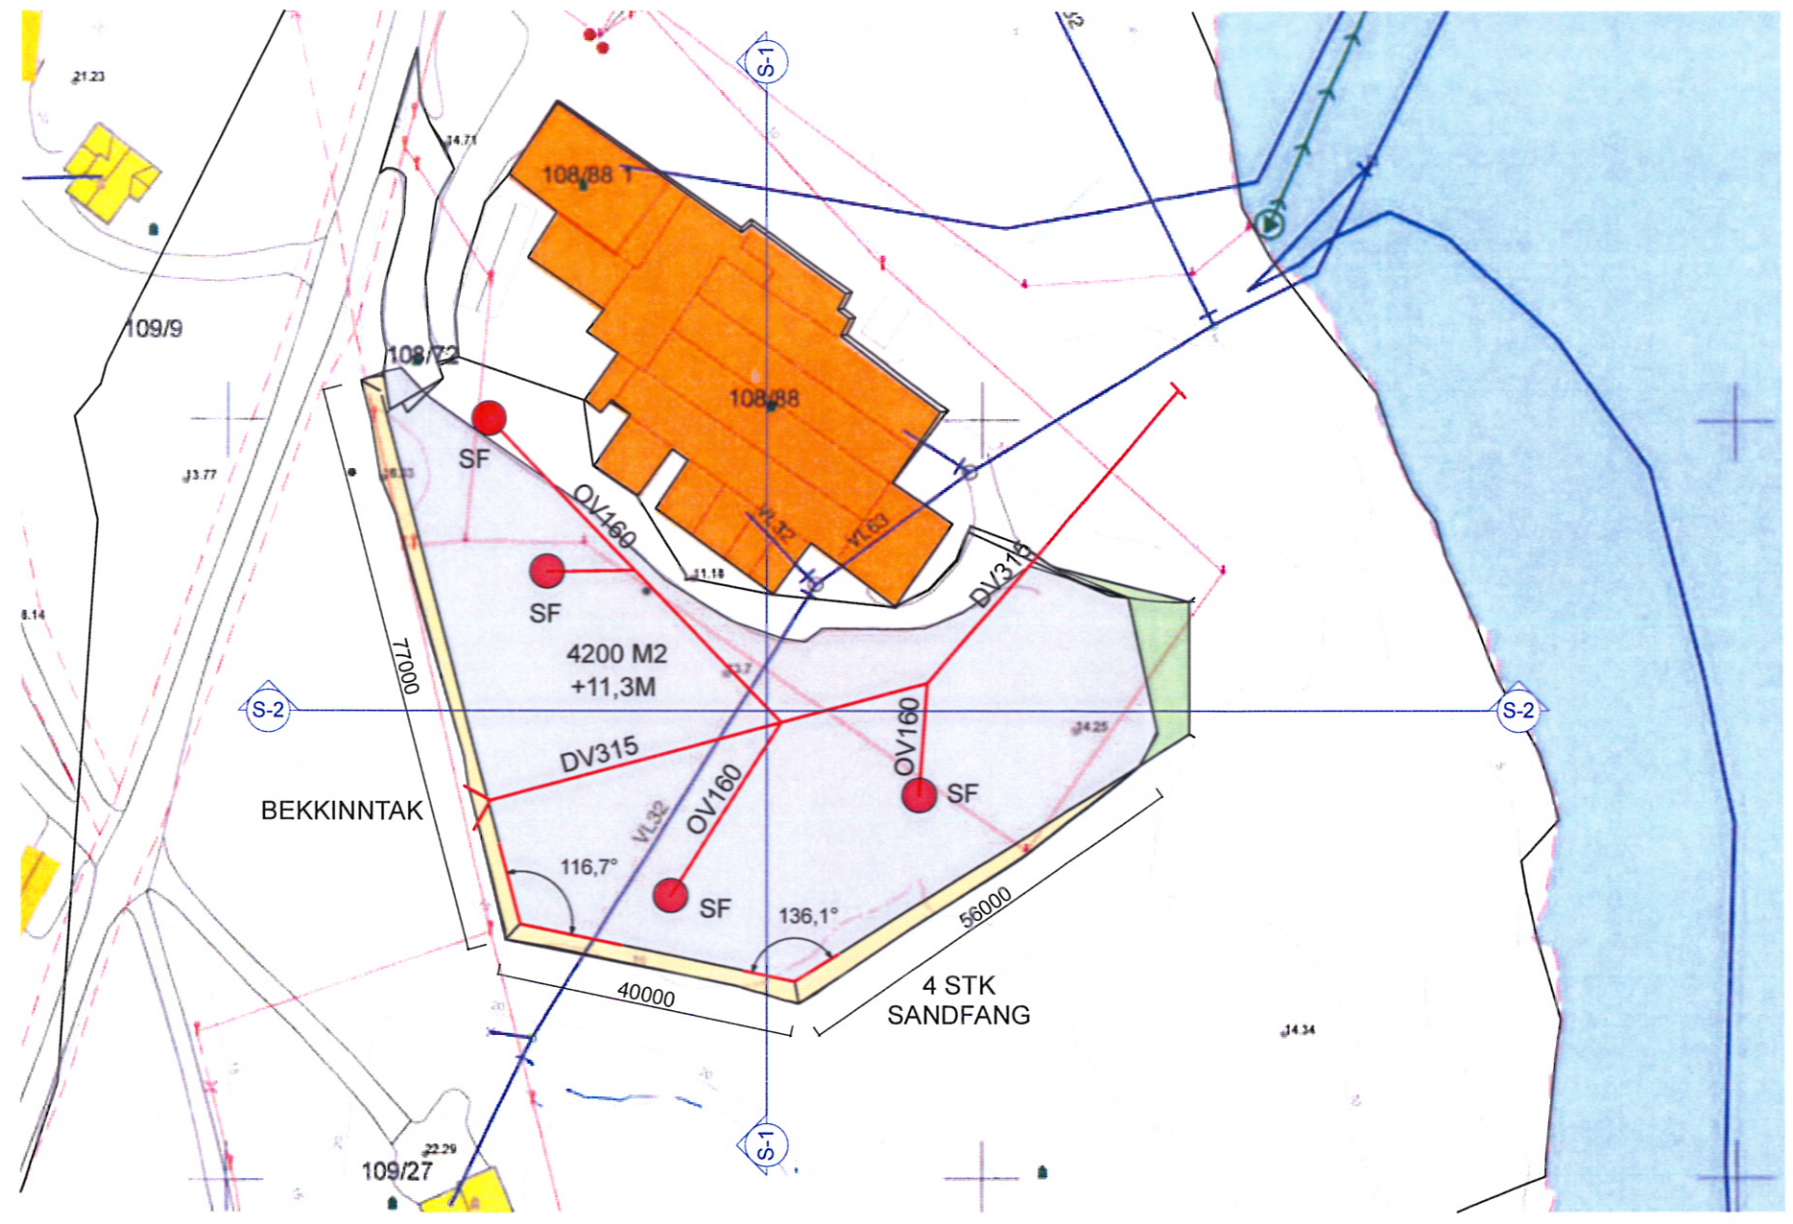


1:1000

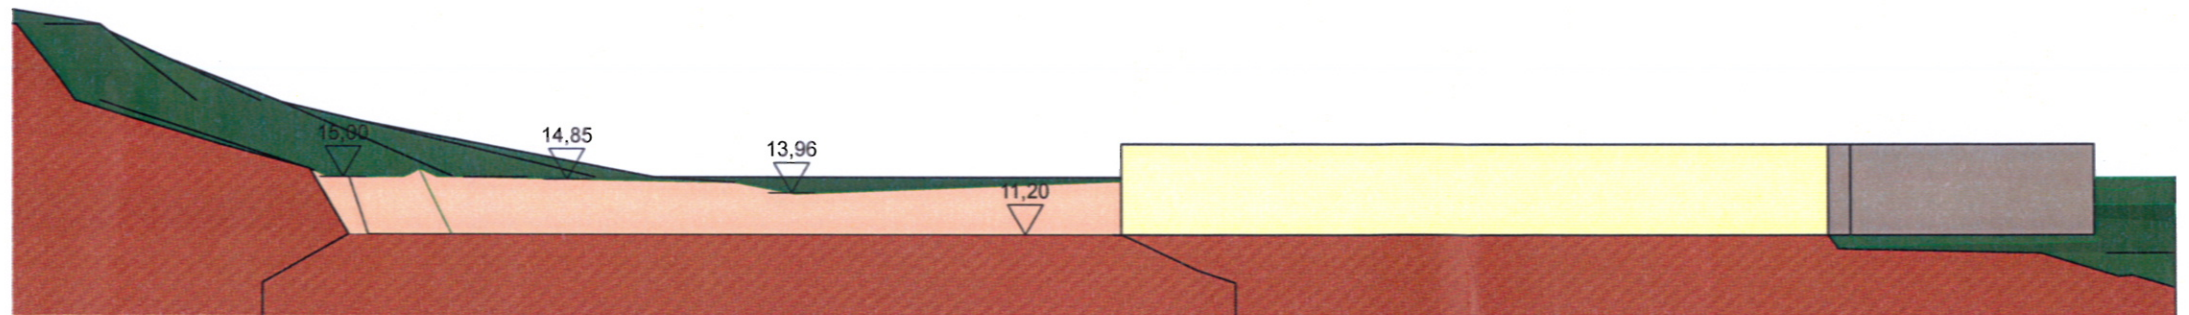

SNITT S-1

1:500

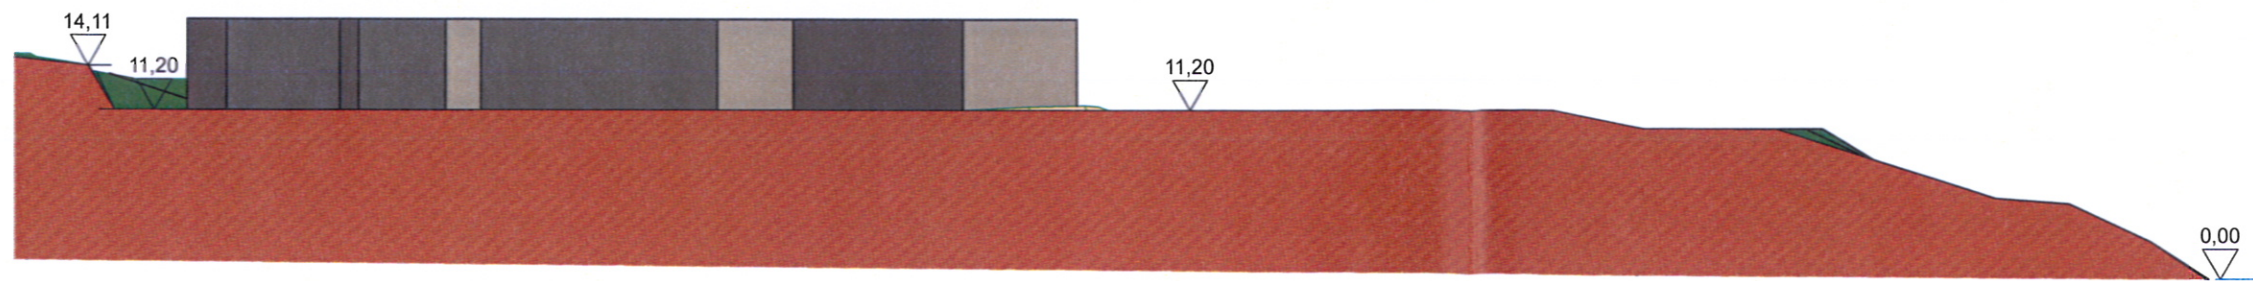


SNITT S-2

1:500

Tegn. Nr.		REV. NR:
Type tegning		
Index Dato Beskrivelse sign.		
Lokaliseringsfigur:		
Prosjekteringsgruppen: ● ARK : RAMM SALBU ARCHITECTURE ○ RIB : Rådg. ing. Bygg ○ RIE : Rådg. ing. Elektro ○ RIV : Rådg. ing. Vent.		C. SUNDTGT. 4 N-5004 BERGEN Tlf. 55 58 34 00 Fax. 55 90 39 02 veien 0 0000 Stedet Tlf. 00 00 00 00 Fax. 00 00 00 00 veien 0 0000 Stedet Tlf. 00 00 00 00 Fax. 00 00 00 00 veien 0 0000 Stedet Tlf. 00 00 00 00 Fax. 00 00 00 00
Fase: Byggemelding		
		PROSJEKTNR.: 2825/1
Tittel: Rognaldsen Bakeri AS Rognaldsen Bakeri AS Terrengjustering		Gnr/Bnr: 108/88,72,556 Kontroll prosjekt. Sign. Kontroll CB Filnavn bakeri_02.pln Dato 16.10.2008 Målestokk 1:1000, 1:500 Kontroll utførende Sign. Kontroll
Tegningsnummer: A10-1 TYPE TEGNING: SITUASJONSKART		Prosjektnr. for prosjekterende / lev.

D-2

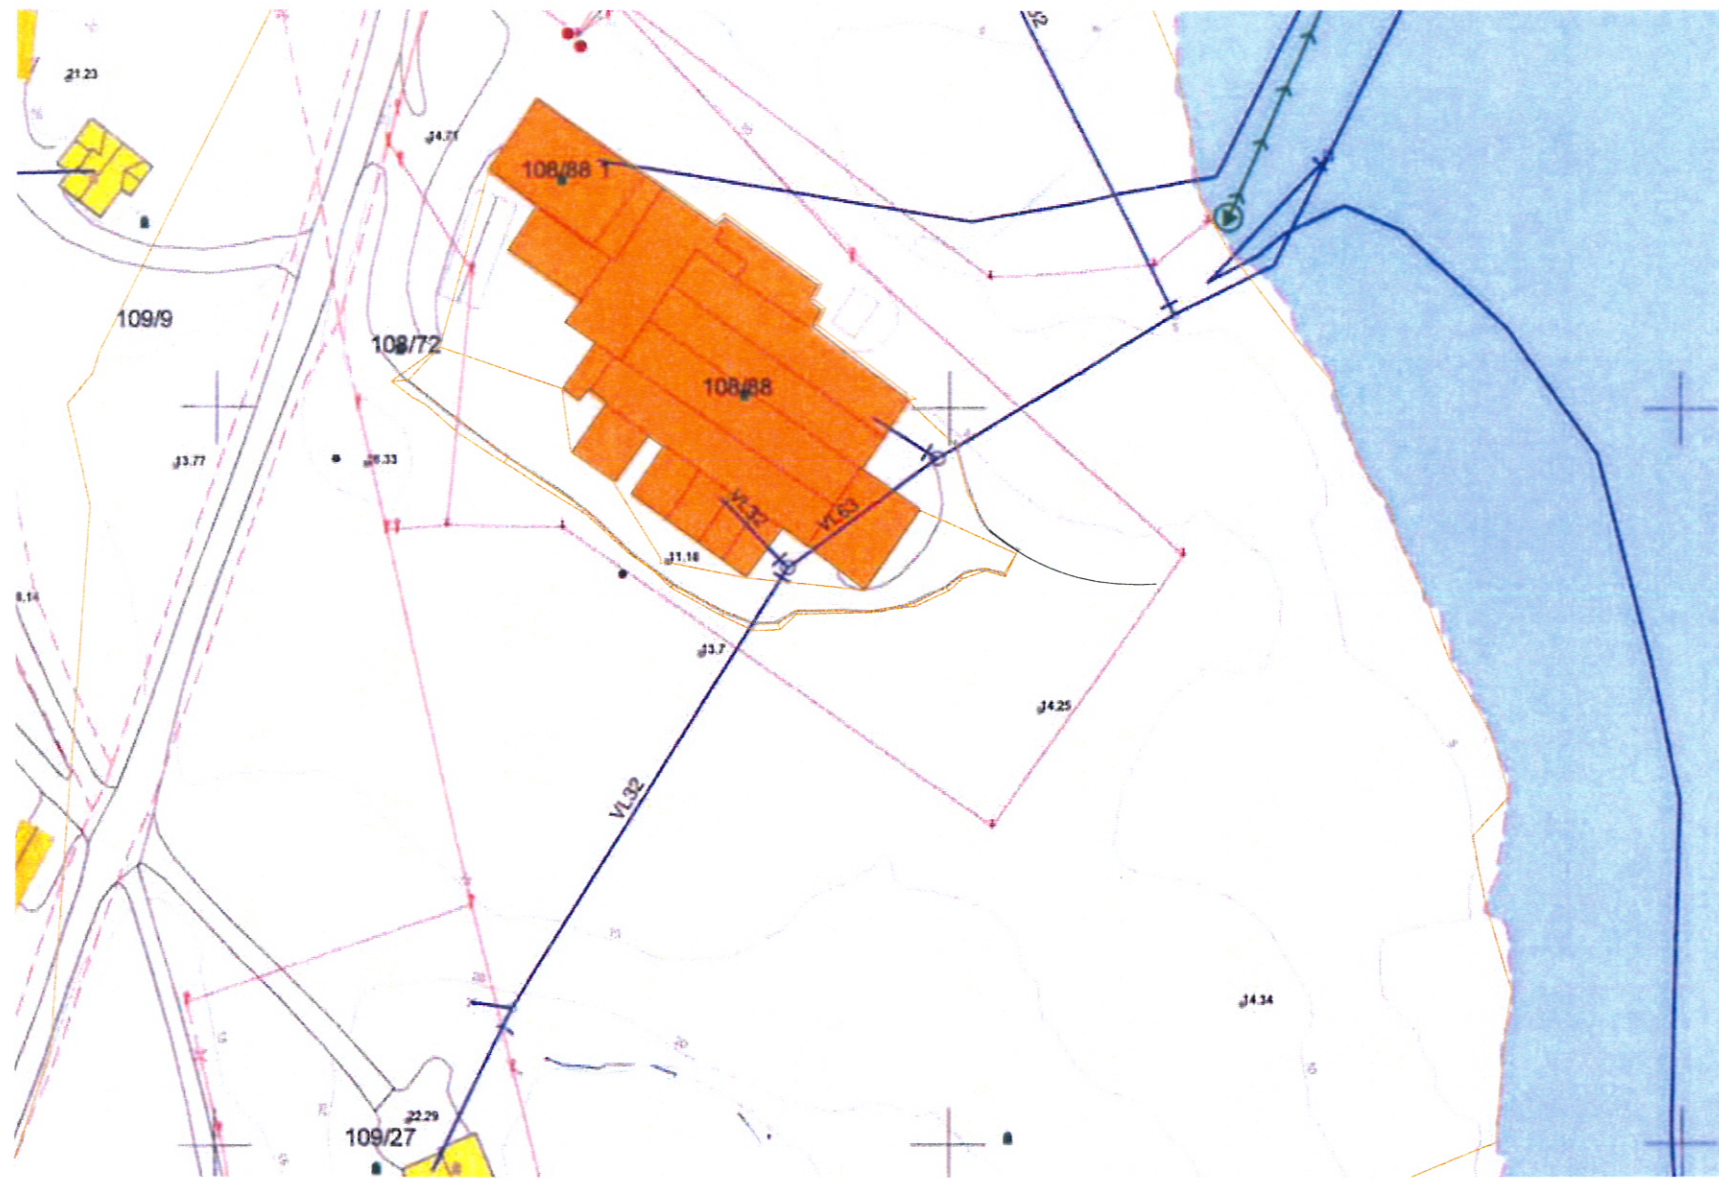

1:1000

Tegn. Nr.	REV. NR:																
Type tegning																	
Index Dato Beskrivelse sign.																	
Lokaliseringsfigur:																	
Prosjekteringsgruppen: <input checked="" type="radio"/> ARK : RAMM SALBU ARCHITECTURE C. SUNDTGT. 4 N-5004 BERGEN Tlf. 55 56 34 00 Fax. 55 90 39 02 <input type="radio"/> RIB : Rådg. ing. Byggveien 0 0000 Stedet Tlf. 00 00 00 00 Fax. 00 00 00 00 <input type="radio"/> RIE : Rådg. ing. Elektroveien 0 0000 Stedet Tlf. 00 00 00 00 Fax. 00 00 00 00 <input type="radio"/> RIV : Rådg. ing. Vent.veien 0 0000 Stedet Tlf. 00 00 00 00 Fax. 00 00 00 00																	
Fase: Byggemelding																	
	PROSJEKTNR.: 2825/1																
Tittel: Rognaldsen Bakeri AS Rognaldsen Bakeri AS Terrengjustering Ådnevik 5955 Lindås	<table border="1"> <tr> <td colspan="2">Gnr/Bnr: 108/88,72,556</td> </tr> <tr> <td colspan="2">Kontroll prosjekt.</td> </tr> <tr> <td>Sign. CB</td> <td>Kontroll</td> </tr> <tr> <td colspan="2">Filnavn bakeri_EKSIST.pln</td> </tr> <tr> <td colspan="2">Dato 16.10.2008</td> </tr> <tr> <td colspan="2">Målestokk 1:1000</td> </tr> <tr> <td colspan="2">Kontroll utførende</td> </tr> <tr> <td>Sign.</td> <td>Kontroll</td> </tr> </table>	Gnr/Bnr: 108/88,72,556		Kontroll prosjekt.		Sign. CB	Kontroll	Filnavn bakeri_EKSIST.pln		Dato 16.10.2008		Målestokk 1:1000		Kontroll utførende		Sign.	Kontroll
Gnr/Bnr: 108/88,72,556																	
Kontroll prosjekt.																	
Sign. CB	Kontroll																
Filnavn bakeri_EKSIST.pln																	
Dato 16.10.2008																	
Målestokk 1:1000																	
Kontroll utførende																	
Sign.	Kontroll																
Tegningsnummer: A10-2	Prosjektnr. for prosjekterende / lev.																
TYPE TEGNING: SITUASJONSKART EKSIST.																	